

**Na faktuře uvádějte  
vždy č. objednávky**

# OBJEDNÁVKA

Číslo objednávky: 104/2022/ORMI/ME

**Vyřizuje:** Martin Ezr

**Tel:** xxxxxxxxxxxxxxxxxxxx

**E-mail:** xxxxxxxxxxxxxxxxxxxx

**Datum:** 31.10.2022

**Odběratel a fakturační adresa:**

Město Česká Lípa

Náměstí T.G.M č. p. 1

470 36 Česká Lípa

**IČ:** 00260428 **DIČ:** CZ00260428

tel.: xxxxxxxxxxxx

bankovní spojení: xxxxxxxxxxxxxxxx

**Dodavatel:**

Grania s.r.o.

Pražská 124/

Bystřany

41761 Bystřany

**IČ:** 28088638

**DIČ:** CZ28088638

Objednáváme u Vás:

zpracování projektové dokumentace vč. zajištění inženýrské činnosti na akci "Rekonstrukce Škroupova náměstí, dešťová kanalizace – projektová příprava".

Podmínky provádění díla jsou dány přílohou č. 1 této objednávky.

**Cenové podmínky:** Cena s DPH: 122 210,00Kč

**Dodací podmínky:** dle přílohy

Podpis objednavatele:

Mgr. Jolana Nebřenská, v.r.

dne: 31.10.2022

Podpis správce rozpočtu:

Kateřina Váňová, v.r.

dne: 31.10.2022

Příkazce operace:

Mgr. Jolana Nebřenská, v.r.

dne: 31.10.2022

Přijímám podmínky objednávky vč. její přílohy č. 1:

dne: 16.11.2022

jméno a podpis: Vít Rous, v.r.

Poznámky / připomínky

Nedílnou součástí této objednávky je i její příloha č. 1 – Požadavky objednatele

# Požadavky objednatele na rozsah a provedení díla

Akce: Rekonstrukce Škroupova náměstí, dešťová kanalizace – projektová příprava

---

(dále jen Požadavky objednatele)

## 1. Předmět díla

Předmětem díla je zpracování jednostupňové projektové dokumentace pro povolení stavby a zadání veřejné zakázky na realizaci stavby „Rekonstrukce Škroupova náměstí, dešťová kanalizace“, a to vč. zajištění inženýrské činnosti vedoucí k získání pravomocného společného povolení stavby.

## 2. Důvody zadání

Důvodem pro zadání je požadavek správce jednotné kanalizace společnosti SČVaK na odvádění dešťových vod ze Škroupova náměstí a ulice Prokopa Holého oddílnou dešťovou kanalizací.

## 3. Rozsah díla

Projekt řeší návrh stoky dešťové kanalizace, do které bude odvodněna komunikace v ulici Prokopa Holého a bezpečnostní přepad ze systému likvidace dešťových vod z plochy Škroupova náměstí. Stoka bude zaústěna do jednotné kanalizace ve vlastnictví Severočeské vodárenské společnosti a.s. a ve správě SČVaK, a to do šachty jednotné kanalizace umístěné v křižovatce ulic Prokopa Holého a Jindřicha z Lipé. Přibližný rozsah je zakreslen v situaci níže.

Zhotovitel provede v rámci plnění díla následující činnosti:

1. zpracování jednostupňové dokumentace pro společné povolení stavby (DÚSP) v podrobnostech dokumentace pro provedení stavby. Zhotovitel zpracuje projektovou dokumentaci, která bude sloužit pro vydání společného povolení stavby a zároveň jako podklad pro zadání veřejné zakázky na realizaci stavby.

Projektová dokumentace bude předána objednateli v digitální podobě ve formátu PDF a jiném editovatelném formátu (např. DWG) a dále pak v 6 tištěných vyhotoveních a jednom tištěném vyhotovení ověřeném stavebním úřadem. Zhotovitel si pro potřeby inženýrské činnosti vytiskne potřebný počet vyhotovení, tyto se nezapočítávají do vyhotovení předaných objednateli.

2. inženýrská činnost vedoucí k vydání pravomocného společného povolení stavby. Zhotovitel zajistí vydání všech potřebných souhlasných stanovisek a vyjádření dotčených orgánů státní správy, vlastníků nebo správců inženýrských sítí nutných pro vydání společného povolení stavby. Dále zajistí podání úplné žádosti o společné povolení stavby a bude zastupovat objednatele v rámci stavebního řízení. V rámci inženýrské činnosti zpracuje zhotovitel případné připomínky DOSS a správců IS do projektové dokumentace.
3. zpracování rozpočtu s výkazem výměr. Zhotovitel zpracuje pro stavbu rozpočet s výkazem, který bude odpovídat požadavkům zákona o zadávání veřejných zakázek, tzn. všechny položky budou v jedné cenové soustavě (nejlépe v CS URS 2022-1), položky nebudou obsahovat obchodní názvy nebo označení, které by směřovalo k jedinému konkrétnímu výrobku. Rozpočet bude předán objednateli v editovatelném formátu XLS v oceněné variantě a ve variantě bez jednotkových cen pro zadávací řízení veřejné zakázky.

#### 4. Termíny plnění

Zahájení plnění:	<b>po nabytí účinnosti objednávky</b> (tj. po zveřejnění v registru smluv)
Odevzdání PD v digitálním vyhotovení:	<b>do 8 týdnů od zahájení plnění</b>
Podání úplné žádosti o společné povolení stavby:	<b>do 12 týdnů od odevzdání digitální PD</b>
Odevzdání tištěné PD a rozpočtů:	<b>do 2 týdnů od nabytí právní moci společného povolení</b>

#### 5. Cena díla

Projektová dokumentace DÚSP:	72 500,- Kč
Inženýrská činnost pro vydání společného povolení:	17 500,- Kč
Rozpočet	11 000,- Kč

---

<b>Cena celkem bez DPH</b>	<b>101 000,- Kč</b>
<b>DPH 21%</b>	<b>21 210,- Kč</b>
<b>Cena celkem vč. DPH</b>	<b>122 210,- Kč</b>

V ceně jsou započteny veškeré náklady zhotovitele na plnění předmětu díla vč. všech režijních nákladů (např. nákladů na cestovné, nákladů za telekomunikační služby, pořizování rozmnoženin, správní poplatky apod.).

#### 6. Platební podmínky

- 6.1. Fakturace ceny díla proběhne po dokončení a protokolárním předání a převzetí dokončeného díla, případně každé jeho ucelené části takto:
  - a) Projektová dokumentace DÚSP: po protokolárním předání PD v digitálním vyhotovení
  - b) Inženýrská činnost: po nabytí právní moci společného povolení a předání tištěné PD
  - c) Rozpočty: po protokolárním předání rozpočtů
- 6.2. Součástí všech předkládaných faktur bude oboustranně potvrzený předávací protokol dokončeného díla, příp. jeho ucelené části.
- 6.3. Zhotovitel doručí objednateli faktury za provedené práce včetně příloh v elektronické podobě ve formátu \*pdf/A prostřednictvím e-mailu na adresy xxxxxxxxxxxxxxxxxxxxxxxxxxxxxxxx vždy nejpozději sedmý kalendářní den následujícího měsíce.
- 6.4. Nedojde-li mezi oběma stranami k dohodě při odsouhlasení množství nebo druhu provedených prací, služeb a dodávek, je zhotovitel oprávněn fakturovat pouze práce, u kterých nedošlo k rozporu.
- 6.5. Zhotoviteli nebude poskytnuta záloha.
- 6.6. Splatnost jednotlivých faktur bude 30 dní po doručení faktury se všemi náležitostmi objednateli.

## 6.7. Náležitosti daňových dokladů

Faktura musí obsahovat náležitosti daňového dokladu podle zákona č. 235/2004 Sb., o dani z přidané hodnoty, ve znění pozdějších předpisů (dále jen „zákon o DPH“) a obsahem odpovídat zákonu o účetnictví.

Sazba DPH bude účtována podle předpisů platných v době vzniku zdanitelného plnění.

Daňový doklad musí obsahovat alespoň tyto náležitosti a ostatní náležitosti požadované zákonem o DPH, a zákonem č. 563/1991 Sb., o účetnictví, ve znění pozdějších předpisů a to zejména:

- a) označení příslušného odboru objednatele
  - b) číslo objednávky
  - c) celý název akce „Rekonstrukce Škroupova náměstí, dešťová kanalizace – projektová příprava“
  - d) obchodní firmu nebo jméno a příjmení, případně název, dodatek ke jménu a příjmení nebo názvu, sídlo nebo místo podnikání plátce, který uskutečňuje plnění (dodavatel);
  - e) obchodní firmu nebo jméno a příjmení, popřípadě název, dodatek ke jménu a příjmení nebo názvu, sídlo nebo místo podnikání osoby, pro kterou se uskutečňuje plnění (objednatel);
  - f) údaj o zápisu zhotovitele v obchodním nebo jiném rejstříku, včetně spisové značky;
  - g) IČ a DIČ objednatele a zhotovitele;
  - h) označení peněžního ústavu a číslo účtu, na který má být úhrada provedena;
  - i) označení dílčího a konečného daňového dokladu a jeho pořadové číslo;
  - j) datum vystavení daňového dokladu;
  - k) datum uskutečnění zdanitelného plnění;
  - l) rozsah a předmět plnění;
  - m) konstantní a variabilní symbol;
  - n) účtovanou částku rozdělenou na vlastní cenu prací a příslušnou DPH v sazbách dle zákona o DPH (tj. výši ceny bez daně celkem, výše daně celkem zaokrouhlenou dle příslušných předpisů);
  - o) splatnost v souladu s těmito obchodními podmínkami;
  - p) identifikace osoby oprávněné k vystavení dílčího a konečného dokladu (jméno, příjmení, email, telefon);
  - q) oboustranně potvrzený předávací protokol dokončeného díla, příp. jeho ucelené části.
- 6.8. Neobsahuje-li konečný daňový doklad = faktura (případně dílčí daňový doklad) některý z údajů dle tohoto odstavce nebo obsahuje-li nesprávné údaje, je objednatel oprávněn konečný daňový doklad (případně dílčí daňový doklad) vrátit zhotoviteli k opravě.
- 6.9. V tomto případě je objednatel povinen na konečný daňový doklad (případně dílčí daňový doklad) nebo v průvodním dopise, důvod vrácení označit. Po dobu vrácení vadného dokladu se zastaví běh doby splatnosti a nová doba splatnosti počne běžet doručením nového nebo opraveného dokladu.
- 6.10. Termín splnění povinnosti zaplatit peněžitý závazek (dluh) objednatele se považuje za splněný v den, kdy je dlužná částka připsána na účet zhotovitele.
- 6.11. Dodavatel si je vědom, že je ve smyslu ust. § 2 písm. e) zákona č. 320/2001 Sb., o finanční kontrole ve veřejné správě a o změně některých zákonů (zákon o finanční kontrole), ve znění pozdějších předpisů, povinen spolupůsobit při výkonu finanční kontroly.


## **7. Smluvní pokuty**

- 7.1. V případě prodlení zhotovitele s termínem dokončení díla zaplatí zhotovitel objednateli na jeho výzvu smluvní pokutu ve výši 200 Kč za každý započatý den prodlení.
- 7.2. V případě prodlení objednatele s uhrazením faktury zaplatí objednatel zhotoviteli na jeho výzvu smluvní úrok z prodlení ve výši 0,05% z dlužné částky bez DPH za každý započatý den prodlení.
- 7.3. Objednatel má právo smluvní pokuty uplatněné dle této smlouvy odečíst zhotoviteli z faktury za dílo.
- 7.4. Uplatněním jakékoliv smluvní pokuty dle této smlouvy nezaniká povinnost (dluh), kterou smluvní pokuta utvrzuje.
- 7.5. Pro výpočet smluvní pokuty určené procentem a úroku z prodlení je rozhodná cena díla bez DPH.

## **8. Ostatní ujednání**

- 8.1. Informační povinnosti objednatele vyplývající ze zákona č. 106/1999 Sb., o svobodném přístupu k informacím, v platném znění a ze zákona č. 128/2000 Sb., o obcích v platném znění, nejsou touto smlouvou nijak omezeny a dodavatel nesmí za výkon těchto povinností objednatele jakkoliv postihovat.
- 8.2. Dodavatel si je vědom, že je ve smyslu ust. § 2 písm. e) zákona č. 320/2001 Sb., o finanční kontrole ve veřejné správě a o změně některých zákonů, ve znění pozdějších předpisů (dále jen „zákon o finanční kontrole“), povinen spolupůsobit při výkonu finanční kontroly.
- 8.3. Smluvní strany se dohodly, že obsah této objednávky bude v plném znění včetně příloh uveřejněn v registru smluv podle z. č. 340/2015 Sb., o zvláštních podmínkách účinnosti některých smluv, uveřejňování těchto smluv a o registru smluv (zákon o registru smluv). Zveřejnění obsahu objednávky v registru smluv zajistí objednatel.
- 8.4. V návaznosti na výše ujednané konečně smluvní strany prohlašují, že skutečnosti uvedené v této objednávce nepovažují za obchodní tajemství a udělují svolení k jejich užití a zveřejnění bez stanovení jakýchkoliv omezení či podmínek.
- 8.5. Objednávka nabývá platnosti dnem akceptace podmínek objednávky dodavatelem díla a účinnosti dnem zveřejnění v rejstříku smluv.

# Rozsah řešené dešťové kanalizace

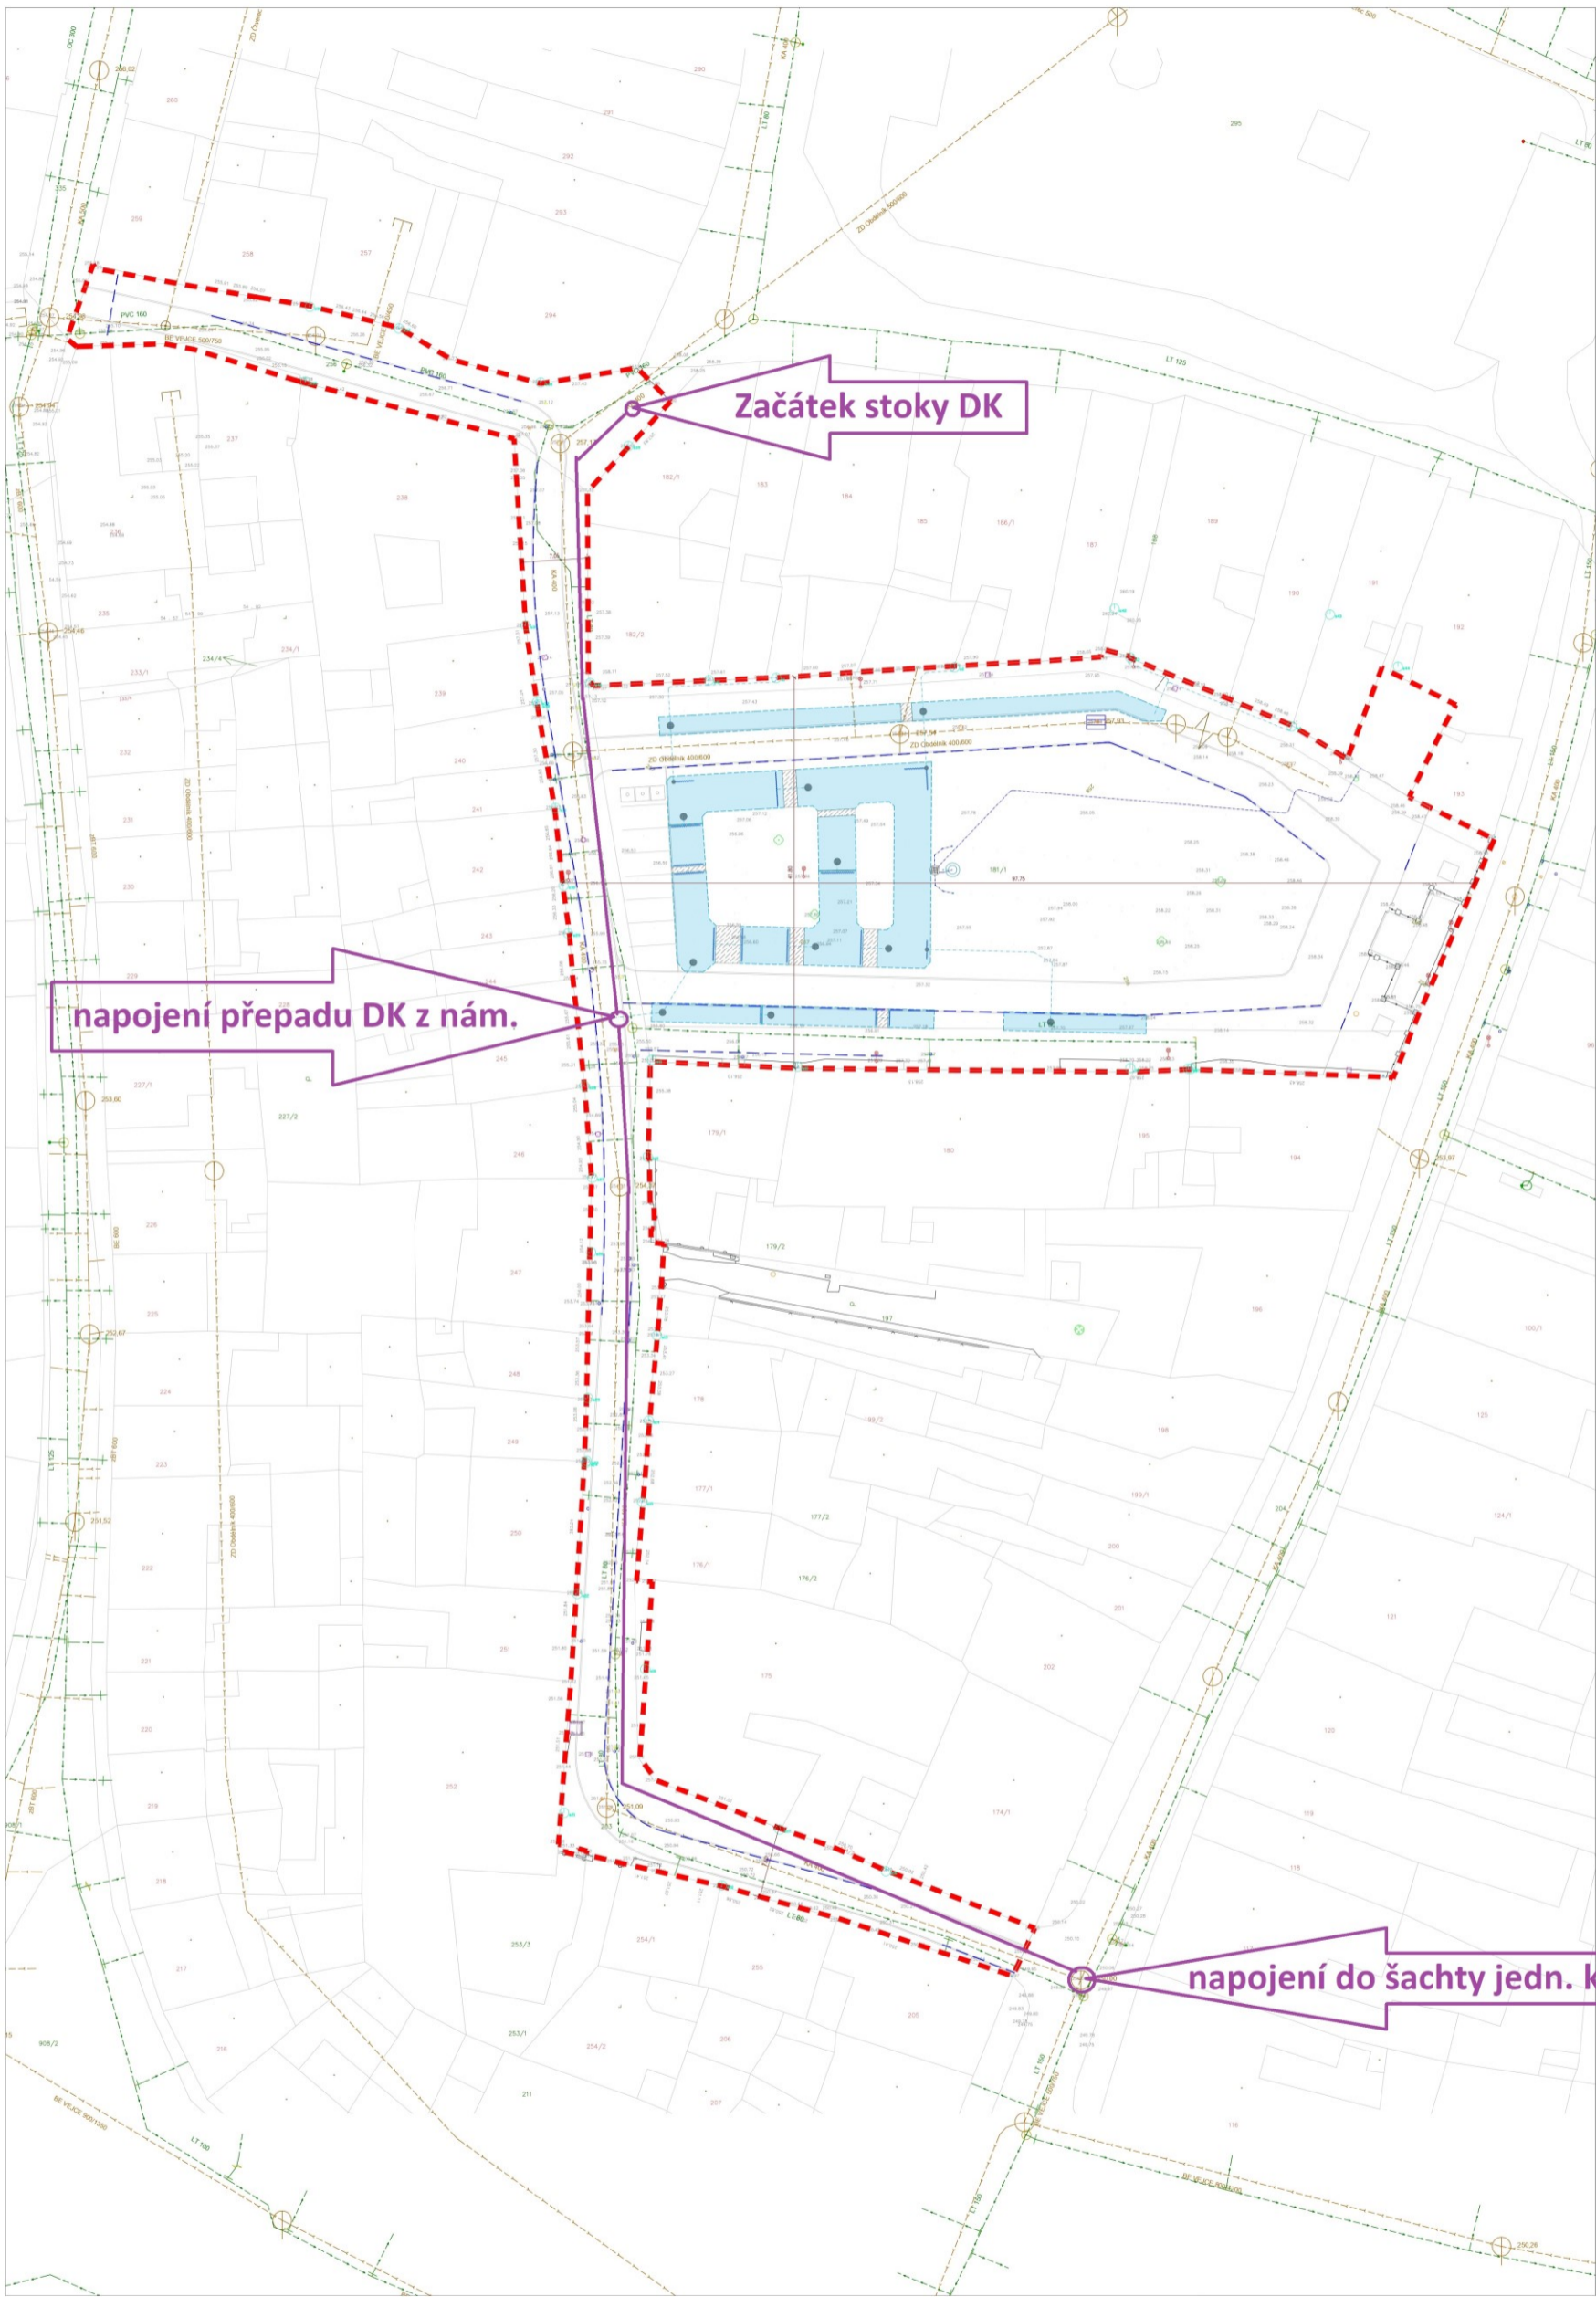

- LEGENDA**
- HRANICE ŘEŠENÉHO ÚZEMÍ
  - 757/7 KATASTRÁLNÍ MAPA
  - BUDOVY
  - STAVAJÍCÍ STAV
  - NÁVRH
- STÁVAJÍCÍ INŽENÝRSKÉ SÍTĚ**
- STOKA - JEKROUPOVÁ
  - STOKA - NEVYŘEŠENÉ VODNÍ VÝSTUPY A KANALIZACE, A.S.
  - VODOVOD - PÍŠŤNÁ VODA
  - STOKA - NEVYŘEŠENÉ VODNÍ VÝSTUPY A KANALIZACE, A.S.
- NOVÉ INŽENÝRSKÉ SÍTĚ**
- KANALIZACE - DEŠŤOVÁ - NOVÉ
  - VODA - PÍŠŤ. KÁŠNA - NOVÉ
  - VODA - OČIŠŤOVACÍ ZLAVY
- MZI**
- PROKORÉNTNĚNÝ PROSTOR STROMU (STRUKTURNÍ SUBSTRÁT) DŘEVNĚNÝ POKRYTÍ
  - ŠACHTY
  - DEŠŤOVÉ SVODY
  - ▨ PŘEKUŠENÍ ZEMNÍ
  - ▨ PŘEKUŠENÍ ÚHELE

napojení přepadu DK z nám.

Začátek stoky DK

napojení do šachty jedn. kanal.

PROJEKT

REKONSTRUKCE ŠKROUPOVÁ  
NÁMĚSTÍ - ČESKÁ LÍPA

SITUACE POZEMNÍ KOMUNIKACE

1:250

11/2021

DUR

BT

Město Česká Lípa  
Náměstí 1. 0. Starobátka  
470 30 Česká Lípa  
Česká republika

Ing. arch. Filip Muzikář  
Ing. Vít Růžek  
Ing. Vít Růžek

MJAU s.r.o.  
www.mjau.cz

