



**SMLOUVA o zajištění přeložky zařízení distribuční soustavy  
s pověřením žadatele**

Číslo smlouvy 99/S24/ZD/2258913  
Číslo SPP S-151904  
Číslo Žádosti 25175411

Číslo smlouvy TSK 9/22/5900/028  
PID TSKRP008ITUQ

**Provozovatel distribuční soustavy**

**(na straně jedné): PREdistribuce, a.s.**

sídlo: Svornosti 3199/19 a, Praha 5, PSČ 150 00  
zapsaný v OR Městského soudu v Praze, spisová značka B 10158  
adresa pro doručování: Praha 10, Na Hroudě 1492/4, PSČ 100 05



**TSKRP008ITUQ**

IČ: 273 76 516 DIČ: CZ 273 76 516  
bankovní spojení: ČSOB, a.s.  
číslo účtu: 17494043/0300  
osoby pověřené k jednání ve věcech plnění smlouvy

adresa datové schránky: vgsfsr3  
dále jen "PREdi"

**Žadatel (na straně druhé):**

**Technická správa komunikací hl.m. Prahy, a.s.**

sídlo: Veletřní 1623/24, 170 00 Praha 7 - Holešovice  
zapsaný v OR vedeném Městským soudem v Praze oddíl B, vložka 20059  
zastoupená: dvěma členy představenstva společně, z nichž nejméně jeden musí být předsedou nebo  
místopředsedou představenstva  
IČ: 034 47 286 DIČ: CZ 034 47 286  
bankovní spojení: PPF banka a.s.  
č.ú.: 2023100003/6000  
dále jen "Žadatel"

(společně dále též označování jako smluvní strany),

**1. Předmět plnění**

1. Předmětem této Smlouvy je realizace přeložky stávajícího zařízení distribuční soustavy kabelů 22 kV, 1 kV a HDPE opto (dále také jen „Přeložka ZDS“) a úhrada nákladů spojených s přeložkou v souladu s ustanovením § 47 zákona č. 458/2000 Sb., energetický zákon, ve znění pozdějších předpisů (dále jen „energetický zákon“). Přeložka ZDS je vyvolána stavebním záměrem Žadatele a bude prováděna v rámci stavby dle technicko-ekonomického návrhu stavby (TENS) PREdi č. S-151904 ze dne 1.6.2022, vypracovaného oblastním technikem Ondřejem Šiklem.
2. PREdi touto Smlouvou pověřuje Žadatele k zajištění realizace Přeložky ZDS, to znamená, že Smlouva o dílo na vyhotovení projektové dokumentace a na realizaci díla bude uzavřena přímo mezi Žadatelem a Žadatelem vybraným zhotovitelem, resp. projektantem z Rejstříku zhotovitelů PREdi. Při realizaci Přeložky ZDS budou vybraní projektanti a zhotovitelé dodržovat podnikové normy a pravidla PREdi. Úhrada skutečně vynaložených nákladů spojených s realizací Přeložky ZDS bude probíhat přímo mezi Žadatelem a zhotovitelem, resp. projektantem.

Místem napojení Přeložky ZDS bude: **Peroutkova, Praha 5 – Smíchov**

Název stavby žadatele: **Peroutkova, Praha 5, č. stavby 999033**

Předmětem Přeložky ZDS je: V ul. Peroutkova budou do nové trasy přeloženy stávající kabely 22 kV směr RS 4580 – RS 8805 a RS 4120 – RS 8930. Přeložka bude provedena v rozsahu nové trasy ze spojovacího v ul. Peroutkova do spojovacího u TS 4591 dle přílohy Situace sítě VN – navržený stav. Přeložené kabely budou typu AXEKVCEY

3x1x240 mm<sup>2</sup> + OT, Přeložkou se nemění schéma sítě VN. Ve společné trase s kabaly 22 kV bude přeložen úsek optické HDPE chráničky mezi místy napojení spojkami dle přílohy Situace sítě SDK opto - navržený stav. Optický kabel směr RS 4120 - RS 4580 bude před přeložkou HDPE trubky vyfouknut a po dokončení napojení opět v celé délce nově zafouknut. Přeložená HDPE optochránička bude shodné barvy jako stávající. V komunikaci budou všechny kabely 22 kV, HDPE opto uloženy v chráničkách dle normy. Dále bude provedena dodatečná ochrana stávajících kabelů 1 kV a SDK v křižovatkách ul. Peroutkova s ul. Konečná, Na Odbočce a U Smíchovského hřbitova prodloužením stávajících chrániček v rozsahu úpravy komunikace. **Je nutná koordinace s investiční akcí PŘEdi č. SPP: S-148753, Od Vysoké, obnova kNN.**

Situace překládaného ZDS je specifikována v Příloze č. 1.

3. Stávající zařízení distribuční soustavy je ve vlastnictví PŘEdi. Vlastnictví zařízení distribuční soustavy se po provedení přeložky podle § 47 odst. 3 energetického zákona, nemění.

## 2. Závazek Žadatele

1. Přeložka ZDS je vyvolána stavebním záměrem Žadatele, který uhradí v plné výši její náklady v souladu s § 47 zákona energetického zákona včetně poplatků a náhrad třetím osobám.
2. Žadatel na základě této smlouvy zajistí Přeložku ZDS uvedeného v čl. I. do 2 let od uzavření této smlouvy.
3. Žadatel se zavazuje, že zajistí pravomocné územní rozhodnutí nebo stavební povolení nebo územní souhlas nebo společné povolení na Přeložku ZDS v souladu se zákonem č. 183/2006 Sb., stavební zákon, ve znění pozdějších předpisů (dále jen „stavební zákon“) (dále jen „**Správní rozhodnutí**“) a prováděcí projektovou dokumentaci, která bude PŘEdi před započítím prací odsouhlasena. Projektová dokumentace bude zpracována v rozsahu dle Vyhl. 499/2006 Sb. v platném znění. Žadatel se dále zavazuje písemně oznámit PŘEdi ve lhůtě 3 měsíců předem na e-mailovou adresu [redacted] předpokládaný termín dokončení stavební připravenosti.
4. Žadatel se zavazuje předat PŘEdi kompletní prováděcí projektovou dokumentaci včetně originálu či ověřené kopie pravomocného Správního rozhodnutí se situací ověřenou stavebním úřadem s originály projednání stavby, a to v případě, že jako stavebník je ve Správním rozhodnutí uvedena PŘEdi.

Je-li Správní rozhodnutí vydáno na jiného stavebníka, předá Žadatel PŘEdi s projektovou dokumentací kopie všech vyjádření ke Správnímu rozhodnutí na Přeložku ZDS a ověřenou kopii pravomocného Správního rozhodnutí. Pokud nebude prováděcí projektová dokumentace včetně ověřené kopie pravomocného Správního rozhodnutí předána, vyhrazuje si PŘEdi právo překládané zařízení nezprovoznit a požadovat uvedení do původního stavu. Žadatel se rovněž zavazuje uzavřít s PŘEdi dohodu o převodu práv a povinností vztahujících se k zařízení distribuční soustavy ze Správního rozhodnutí, a to nejpozději do 30 dnů od předání Správního rozhodnutí.

5. Žadatel je povinen předat PŘEdi prováděcí projektovou dokumentaci s originálem či ověřenou kopii pravomocného Správního rozhodnutí dle předchozího odstavce tohoto článku včetně případné dohody o převodu práv a povinností ze Správního rozhodnutí a uzavřenými smlouvami o smlouvách budoucích o zřízení věcného břemene na nemovitě věci dotčené Přeložkou ZDS ve lhůtě minimálně 3 měsíce před plánovaným zahájením prací na Přeložce ZDS. Žadatel bere na vědomí, že zahájení prací na přeložce je podmíněno řádným předáním těchto dokumentů a k realizaci přeložky nebude přistoupeno dříve.

## 3. Závazek PŘEdi

1. PŘEdi souhlasí s realizací Přeložky ZDS za podmínky, že:
  - práce na vypracování projektové dokumentace pro Přeložku ZDS, provede pro Žadatele společnost s oprávněním projektovat zařízení distribuční soustavy PŘEdi,
  - práce na realizaci Přeložky ZDS provede pro Žadatele společnost s oprávněním na provádění prací na zařízení distribuční soustavy PŘEdi.
2. PŘEdi se zavazuje poskytnout veškerou nezbytnou součinnost, včetně odborné technické pomoci pro provedení Přeložky ZDS.

Pokud tato Smlouva podléhá registraci dle zákona č. 340/2015 Sb., pak nabývá platnosti okamžikem jejího podpisu poslední Smluvní stranou a účinnosti dnem jejího uveřejnění v registru smluv.

7. Smluvní strany výslovně prohlašují, že základní podmínky této Smlouvy jsou výsledkem jednání stran a každá ze stran měla příležitost ovlivnit obsah základních podmínek této Smlouvy.
8. Smlouva je vyhotovena ve dvou stejnopisech s platností originálu, z nichž každá ze smluvních stran obdrží po jednom vyhotovení.
9. Smluvní strany prohlašují, že si Smlouvu před jejím podpisem přečetly a jsou seznámeny s jejím obsahem, že byla uzavřena po vzájemné dohodě, podle jejich vážné a svobodné vůle, dobrovolně, určitě a srozumitelně, což stvrzují svými podpisy.
10. Nedílnou součástí této Smlouvy jsou její přílohy specifikující obsah Smlouvy:  
č. 1: Situace překládaného energetického zařízení

V Praze dne

PREdi



vedoucí oddělení Projektová příprava

V Praze dne


25. 10. 2022

Žadatel





V Praze dne

25. 10. 2022

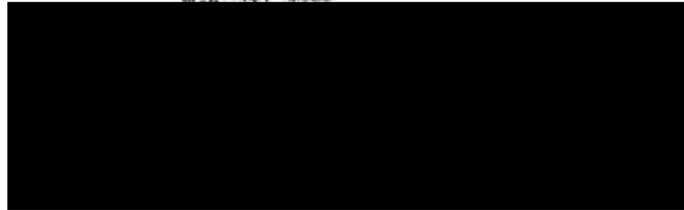


TECHNICKÁ SPRÁVA KOMUNIKACÍ  
hl. m. PRAHY, a.s.  
Veletržní 1623/24, 170 00 Praha 7  
35

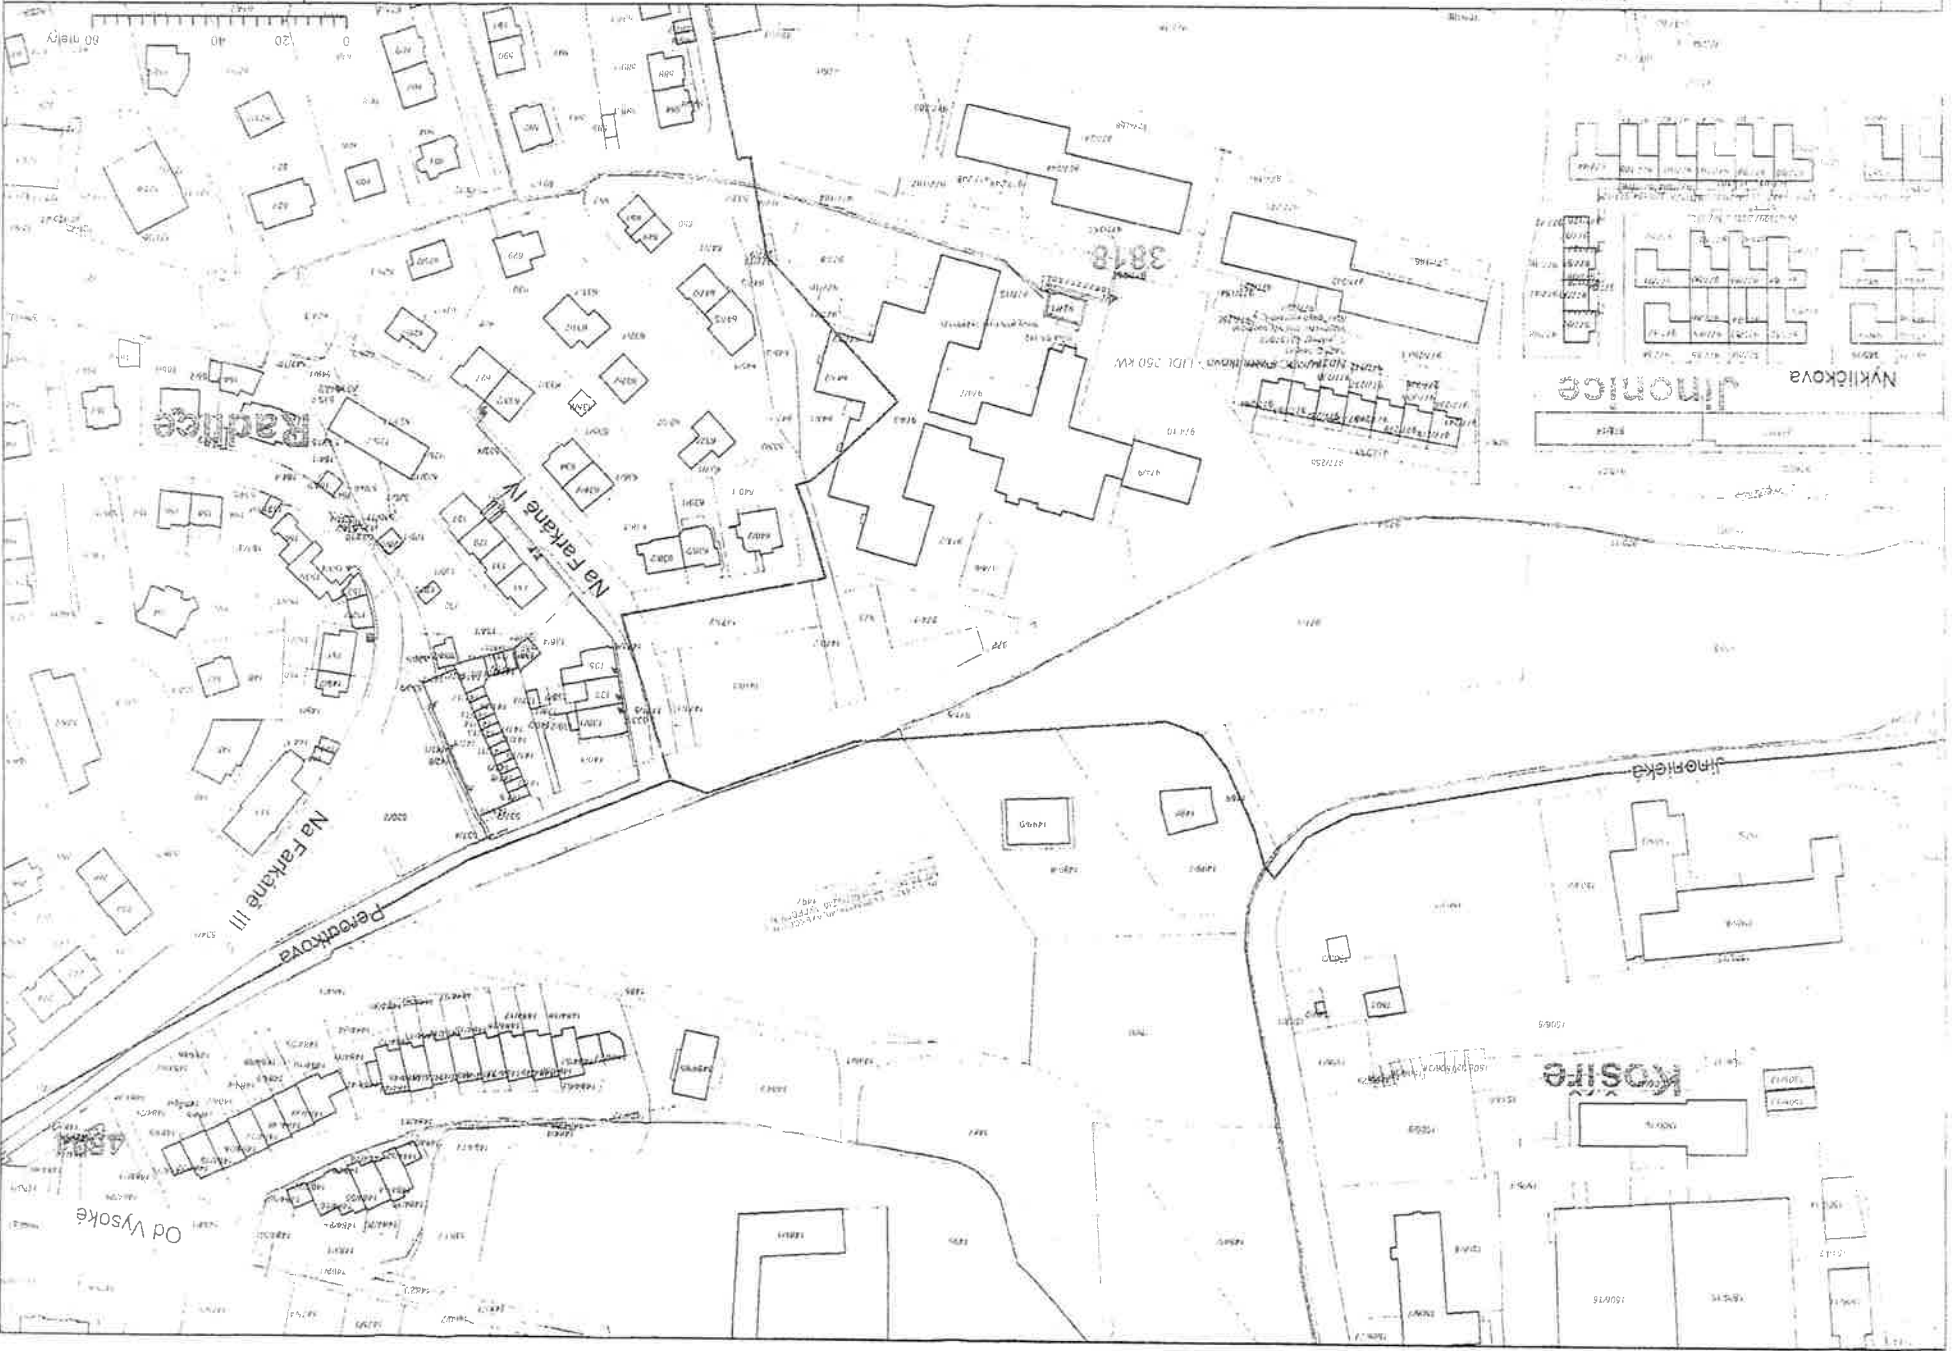


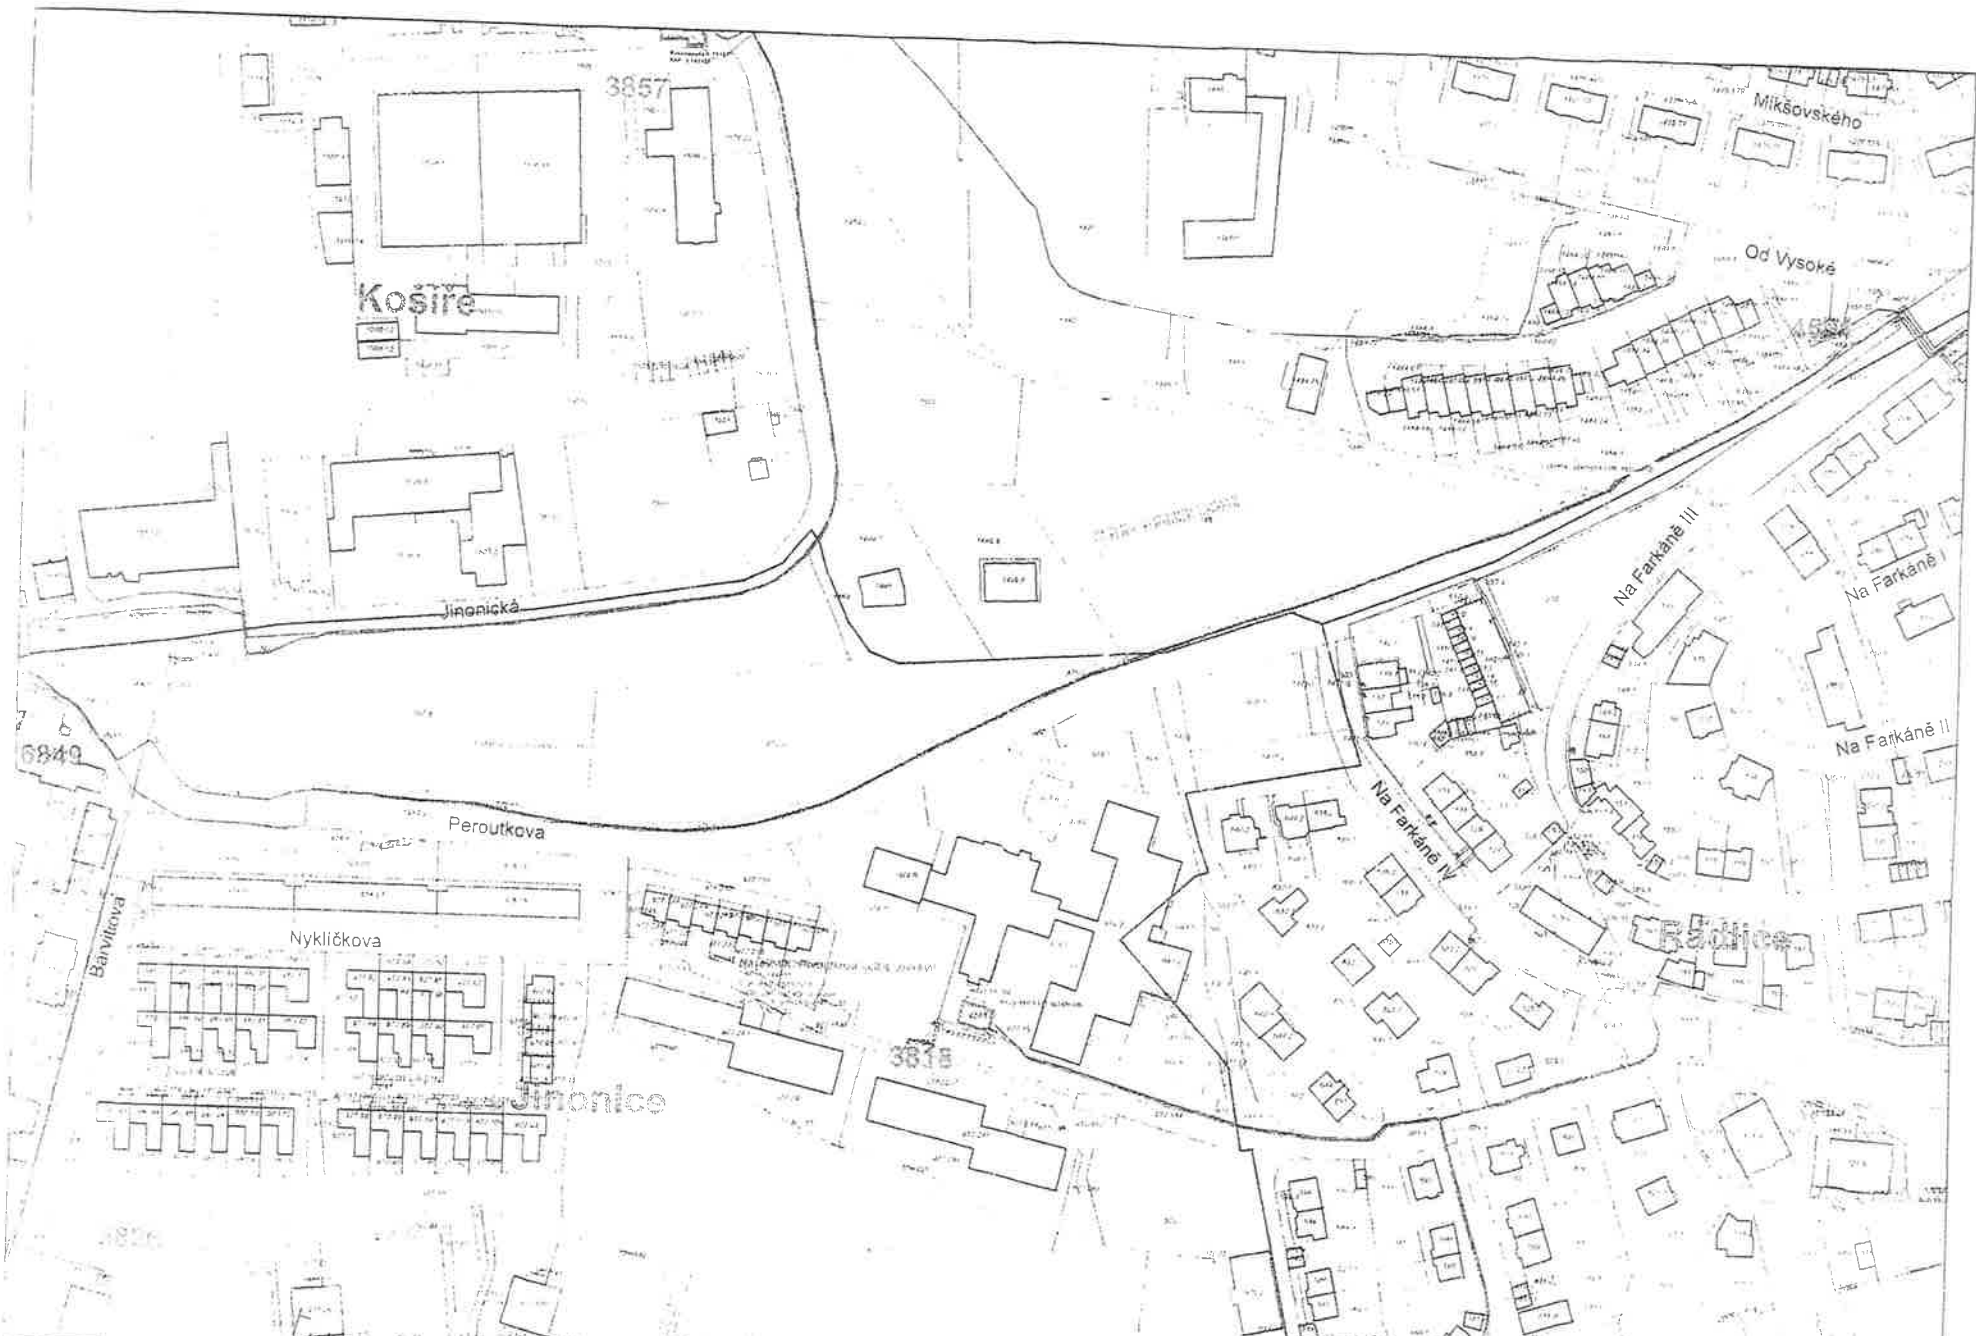

A 3 +  
 MĚŘITKO: 1:1763  
 Datum: 09.06.2022

Situace sítě VN - navržený stav  
 Zobrazení: Rozvoj sítě

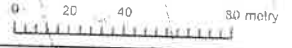

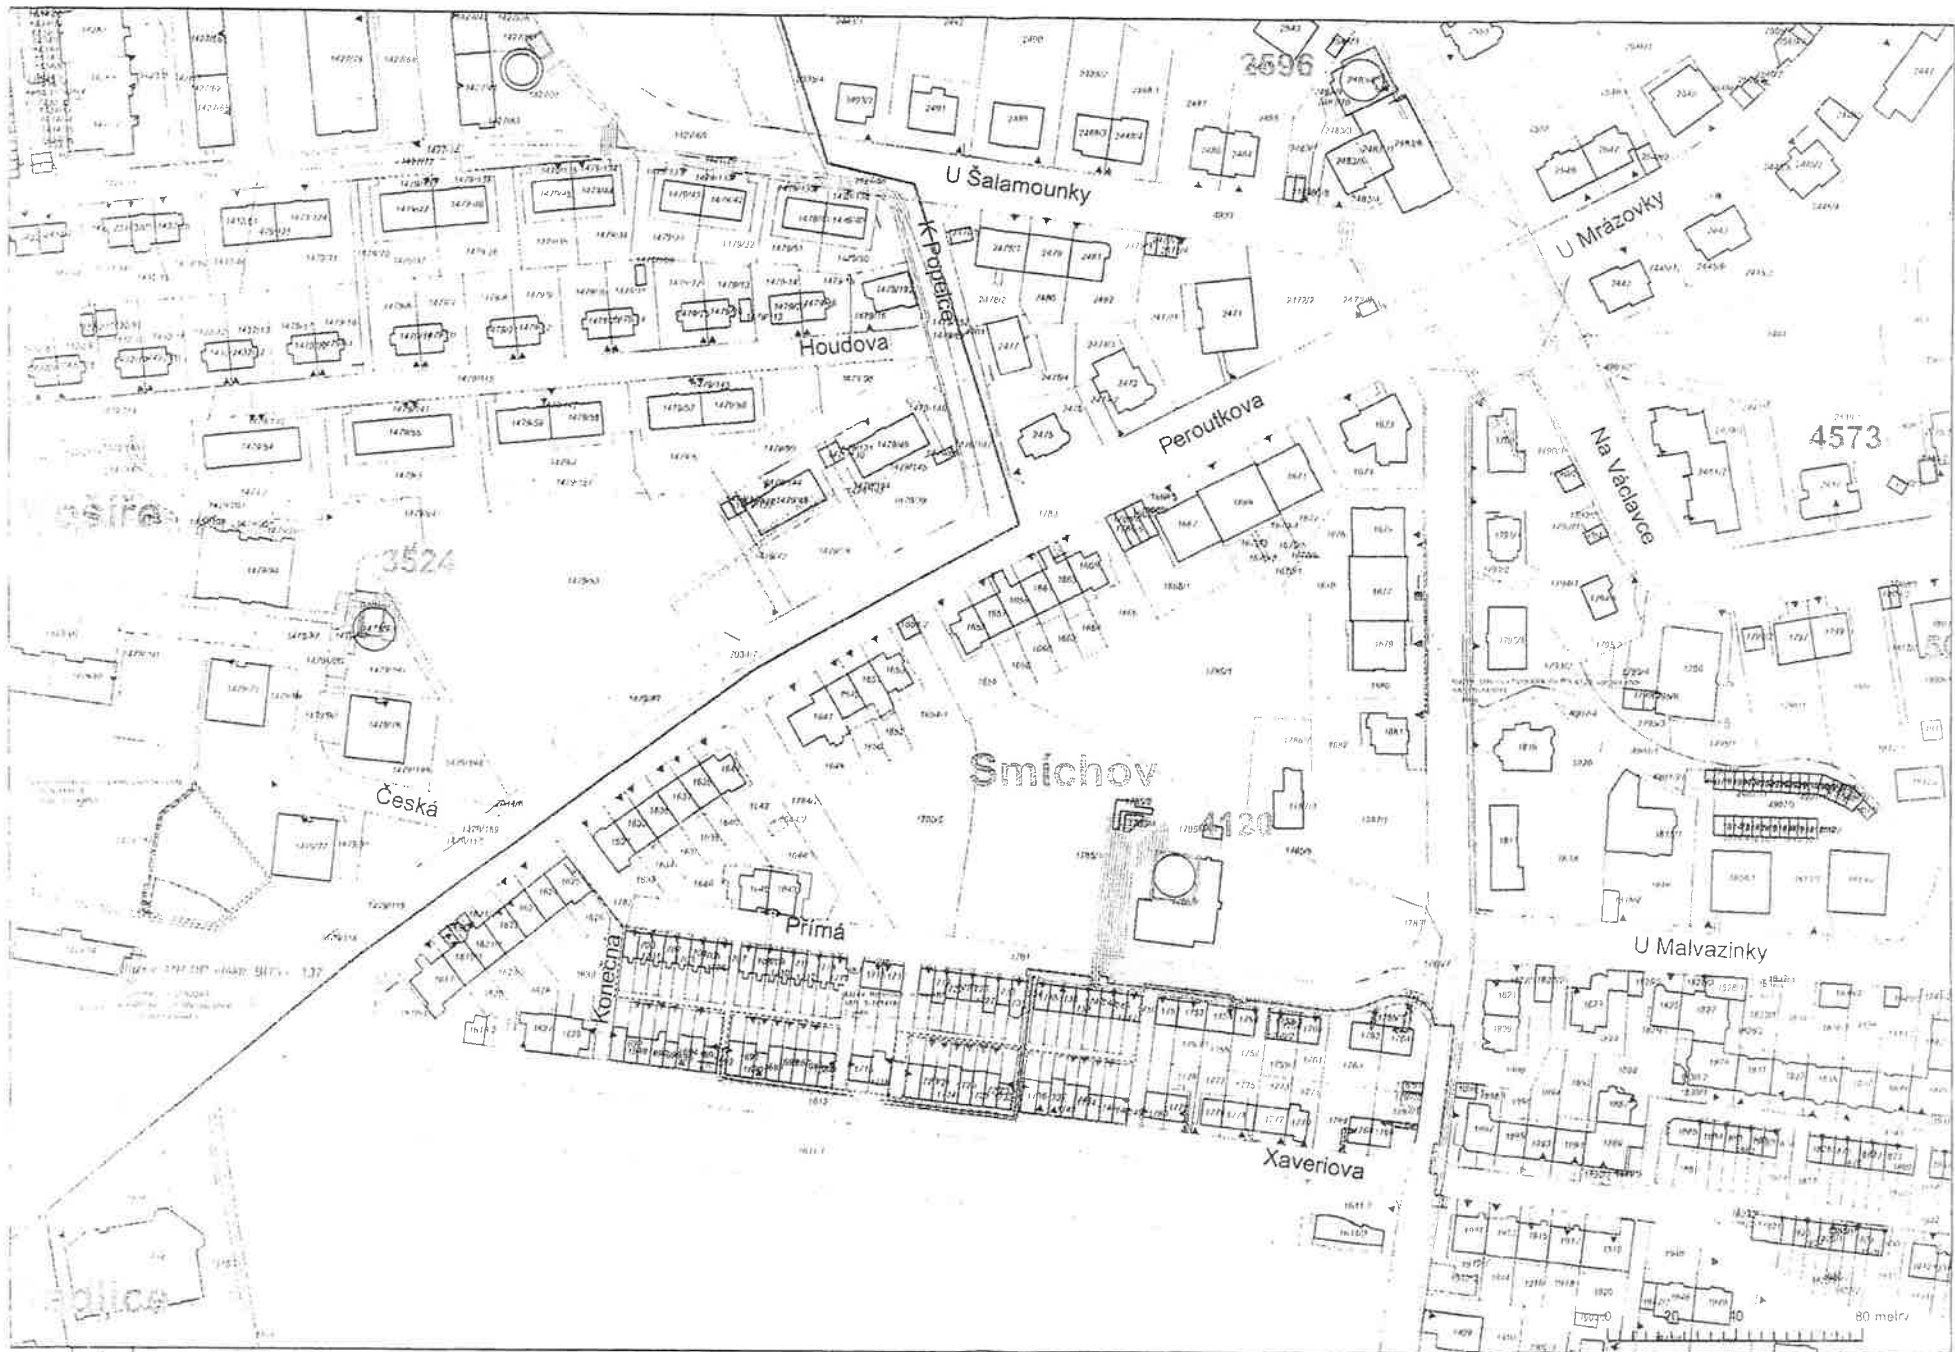

A 3




MĚRITKO: 1:1 500  
Datum: 09.06.2022

Situace sítě NN - stávající stav  
Zobrazení: Rozvoj sítě



PREdistribuce, a.s.

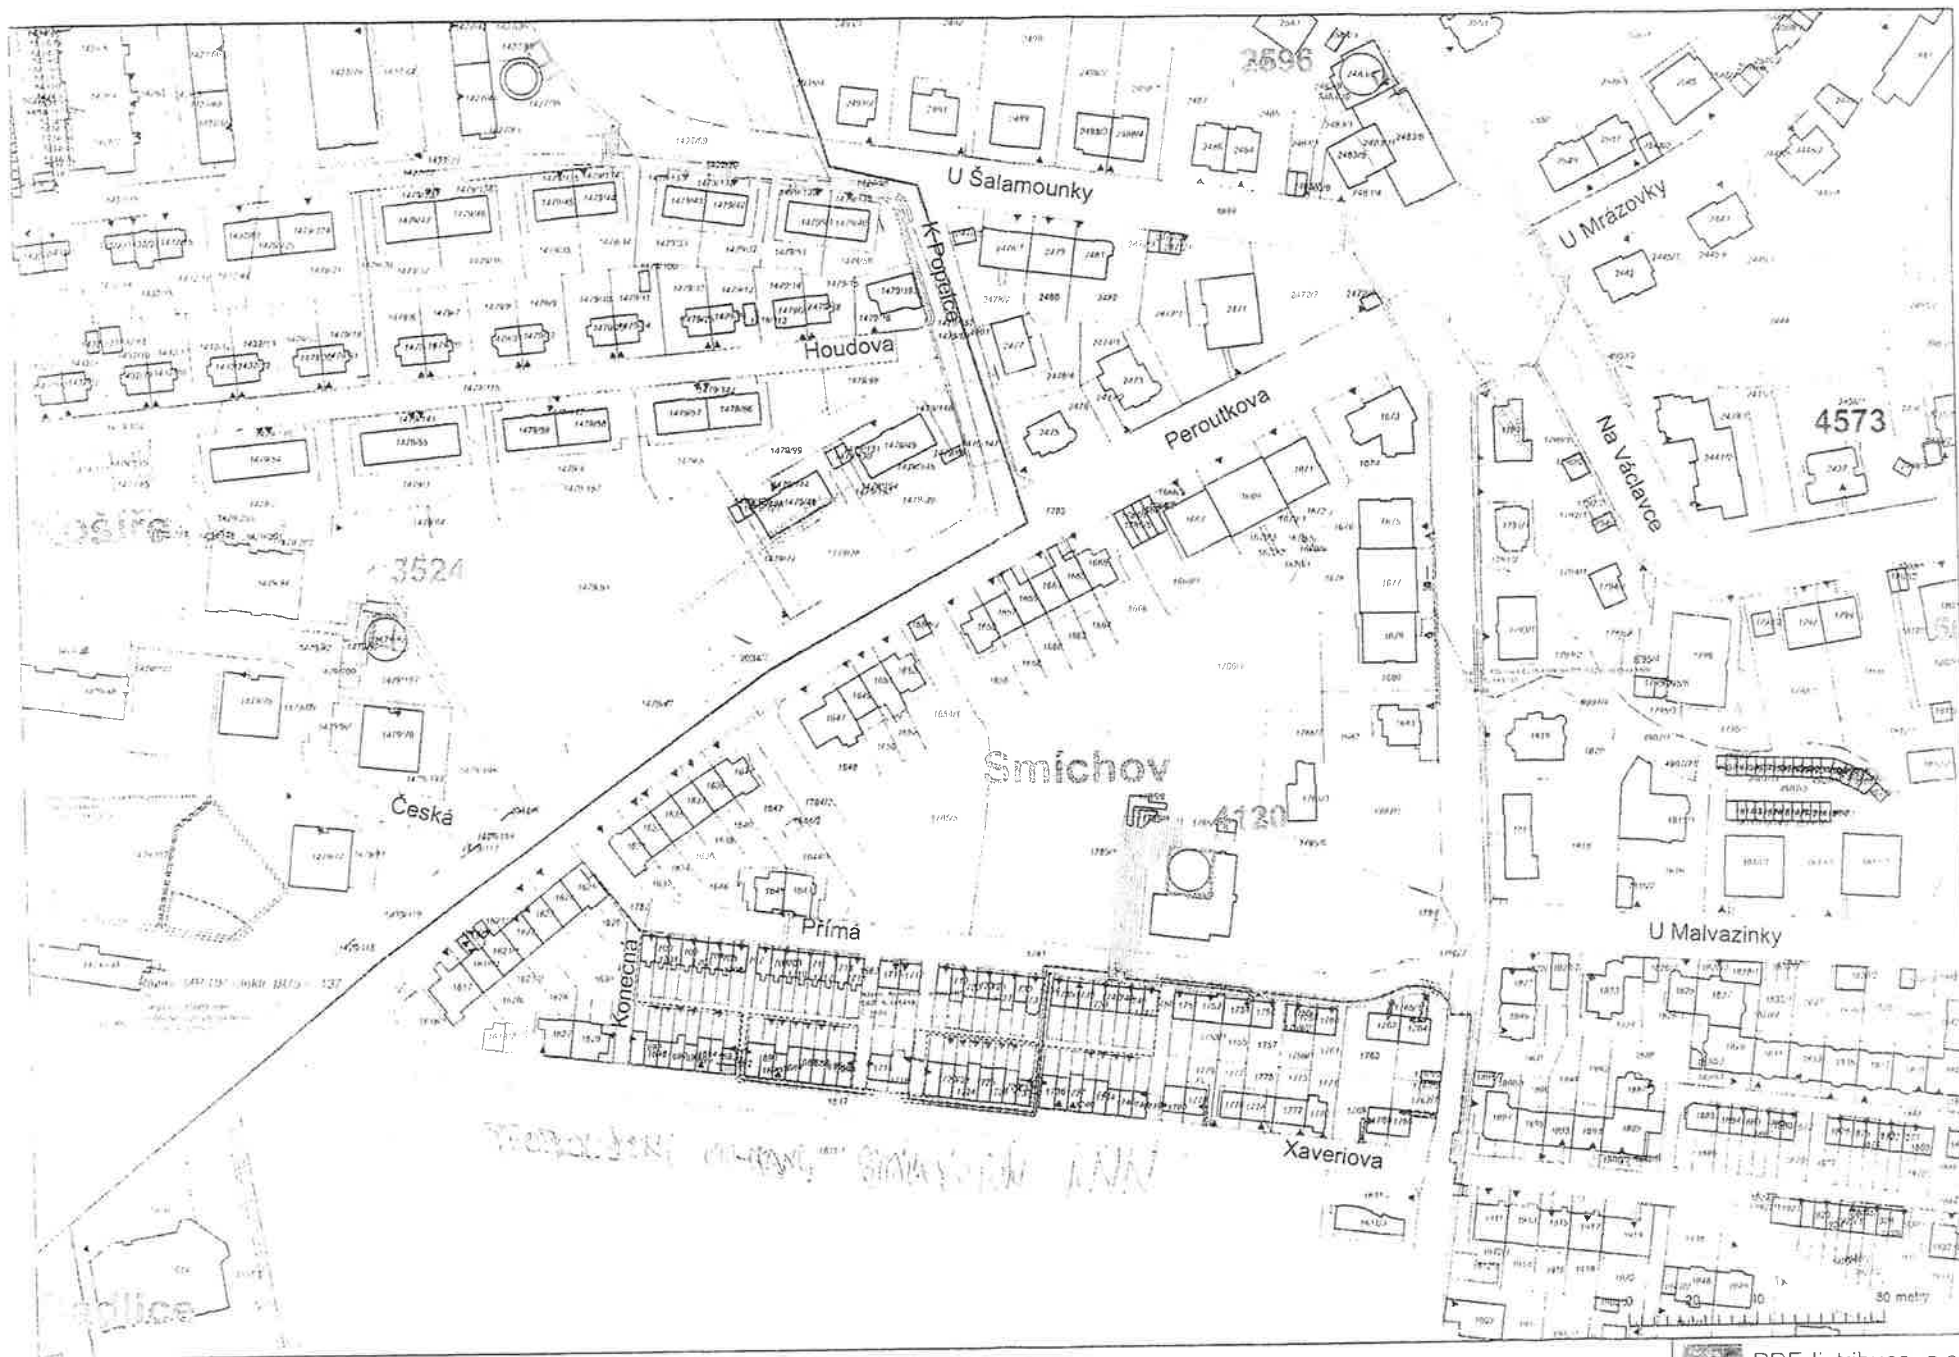

A3

MÉRITKO 1:1 500  
Datum: 09.06.2022

Situace sítě NN - navržený stav  
Zobrazení: Rozvoj sítě

PREdistribuce, a.s.