
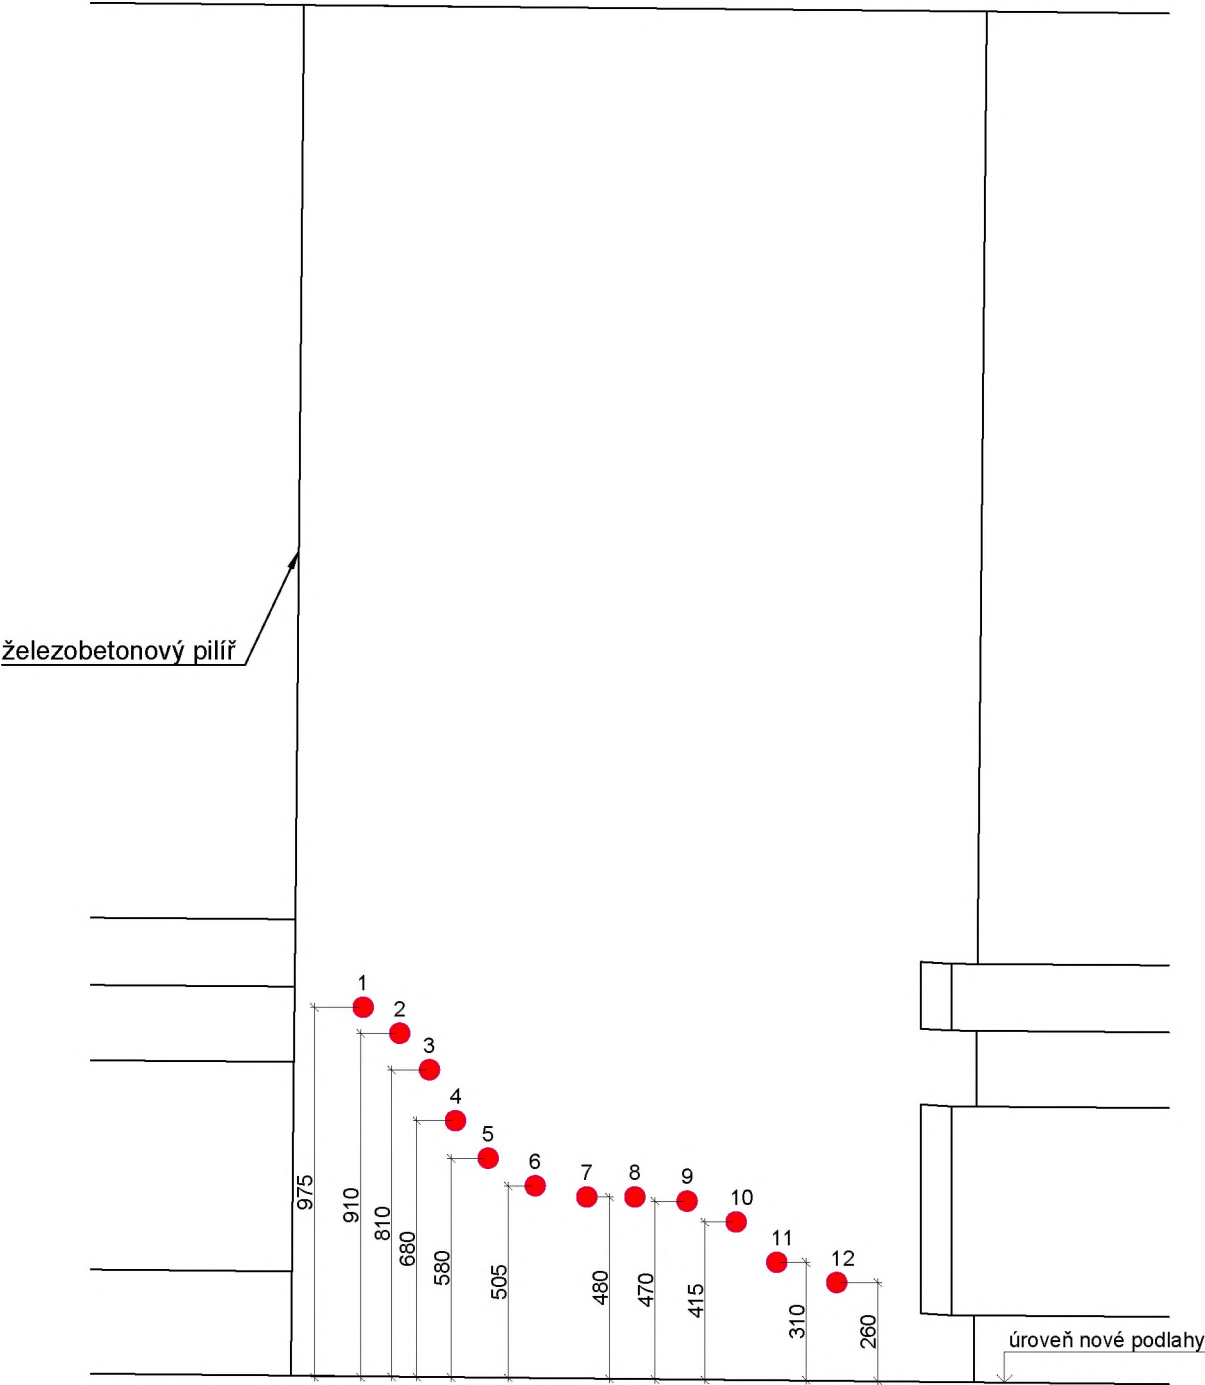


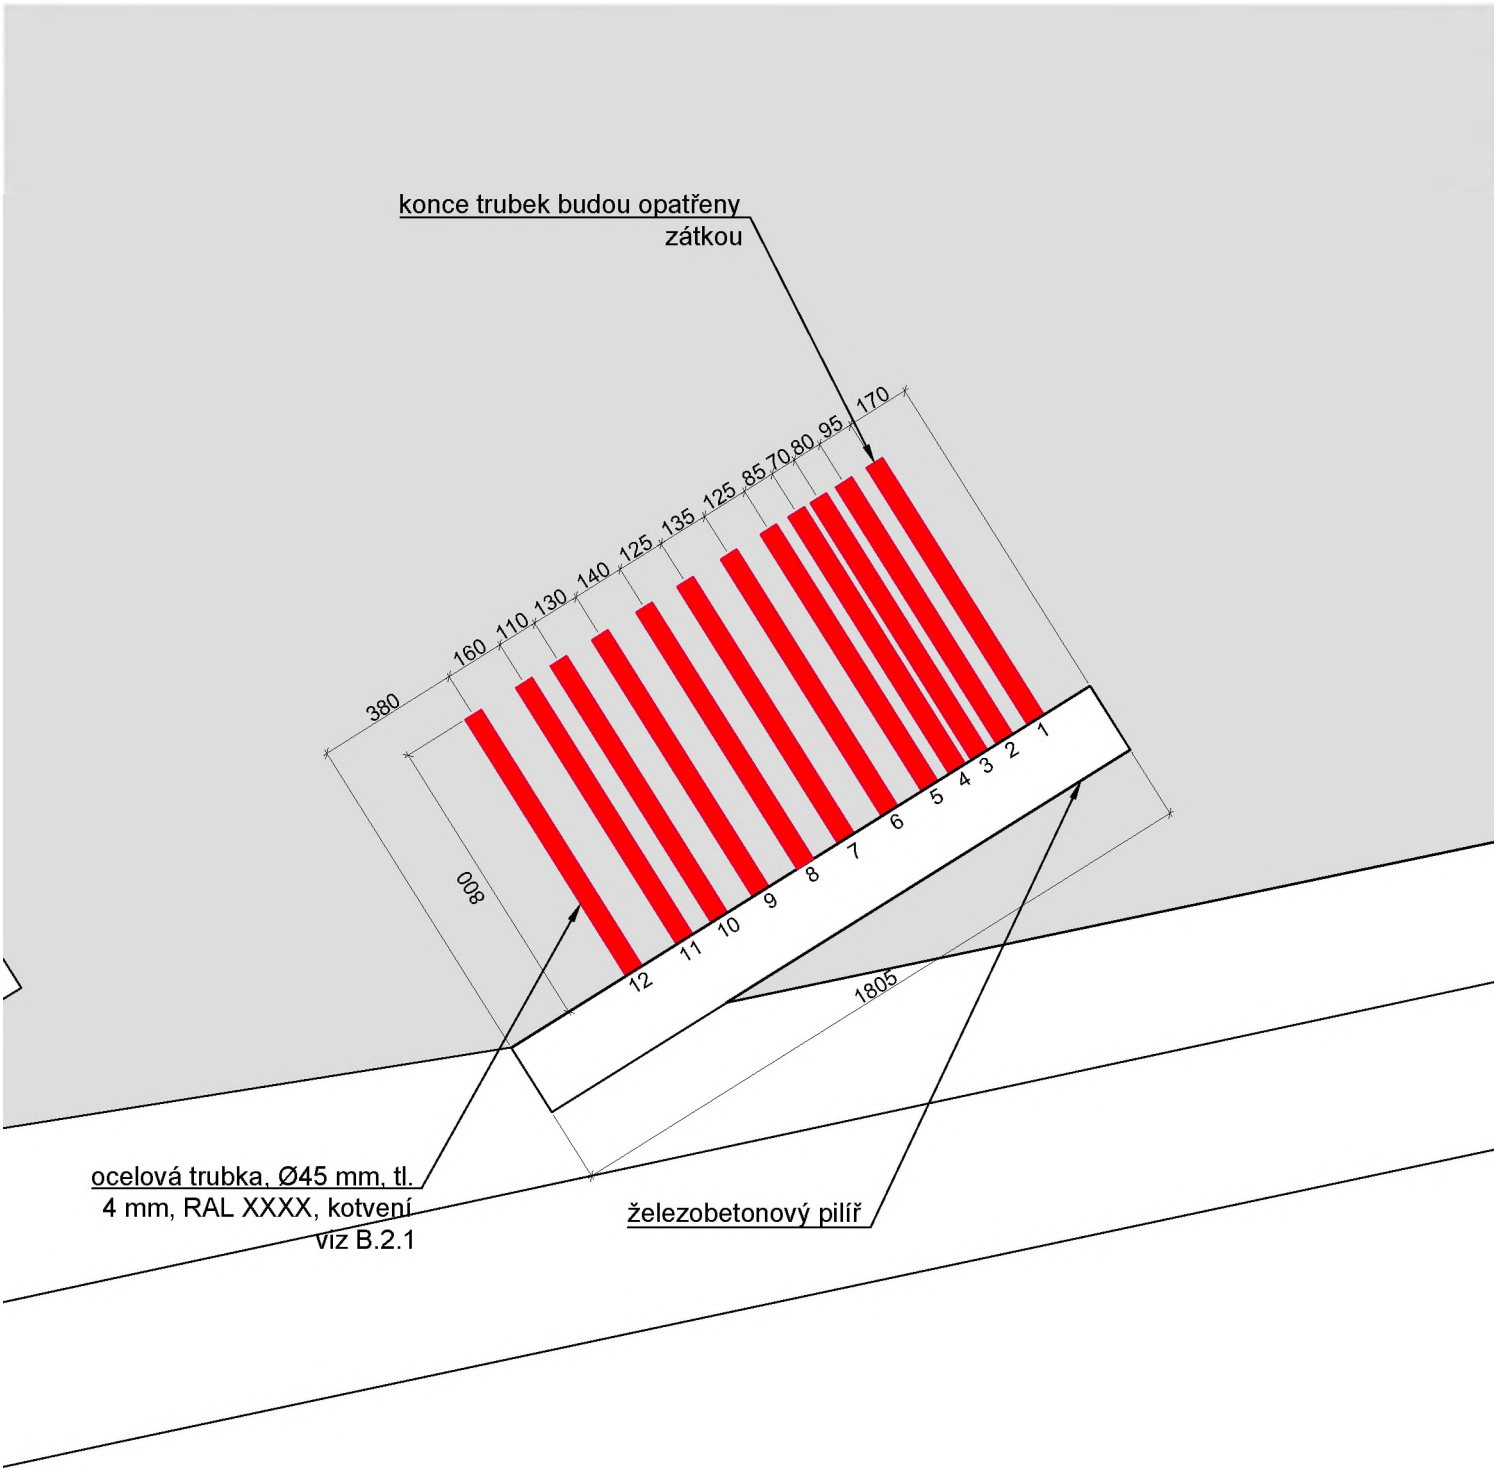

LEGENDA

- Stávající objekty
- Železobetonová podlaha hladká

POZNÁMKY

Výkres neslouží jako výrobní dokumentace, ale jako podklad pro realizaci ve smyslu finální podoby, rozvržení, volby materiálů a designu navrhovaných prvků architektury. Všechny technologické a výrobní postupy budou navrženy realizační firmou tak, aby byla připravena a ochotna za vykonané dílo nést zodpovědnost a poskytnout standardní záruky. Výrobní dokumentace bude předložena architektovi k odsouhlasení a všechny změny oproti návrhu budou konzultovány s projektantem. Všechny rozměry musí být ověřeny na stavbě před započatím výroby. Tento výkres je dílem podle autorského zákona. Žádná jeho část nesmí být šířena, rozmnožována, nebo ponechána třetí osobě bez písemného souhlasu autorů.

Barevná grafika nesmí kvůli bezpečnosti zasahovat do pásu pro cyklisty.
Barevná grafika nebude zasahovat do probarvených betonových prvků.



bpv

U/U STUDIO

Kamenická 673/5, Praha 7

investor

Městská část Praha 7
U Průhonu 1338/38, 170 00

stupeň projekt

DPS ZKVALITNĚNÍ PODCHODU HLÁVKOVA MOSTU č. 2
MOBILIÁŘ

část název výkresu

D Single lavička - Púdorys a pohled

revize vypracoval

číslo výkresu	formát	měřítko	datum
B.5.1	A3	1:20	06/2022