

místo stavby

Košťálov

283

283

286

286

Otava

Otava

Otava

Krušický p.

Košťálov


lesopark Otálov

ev. Jakob Starší

dům s peč. službou

dopr. místo


gar.

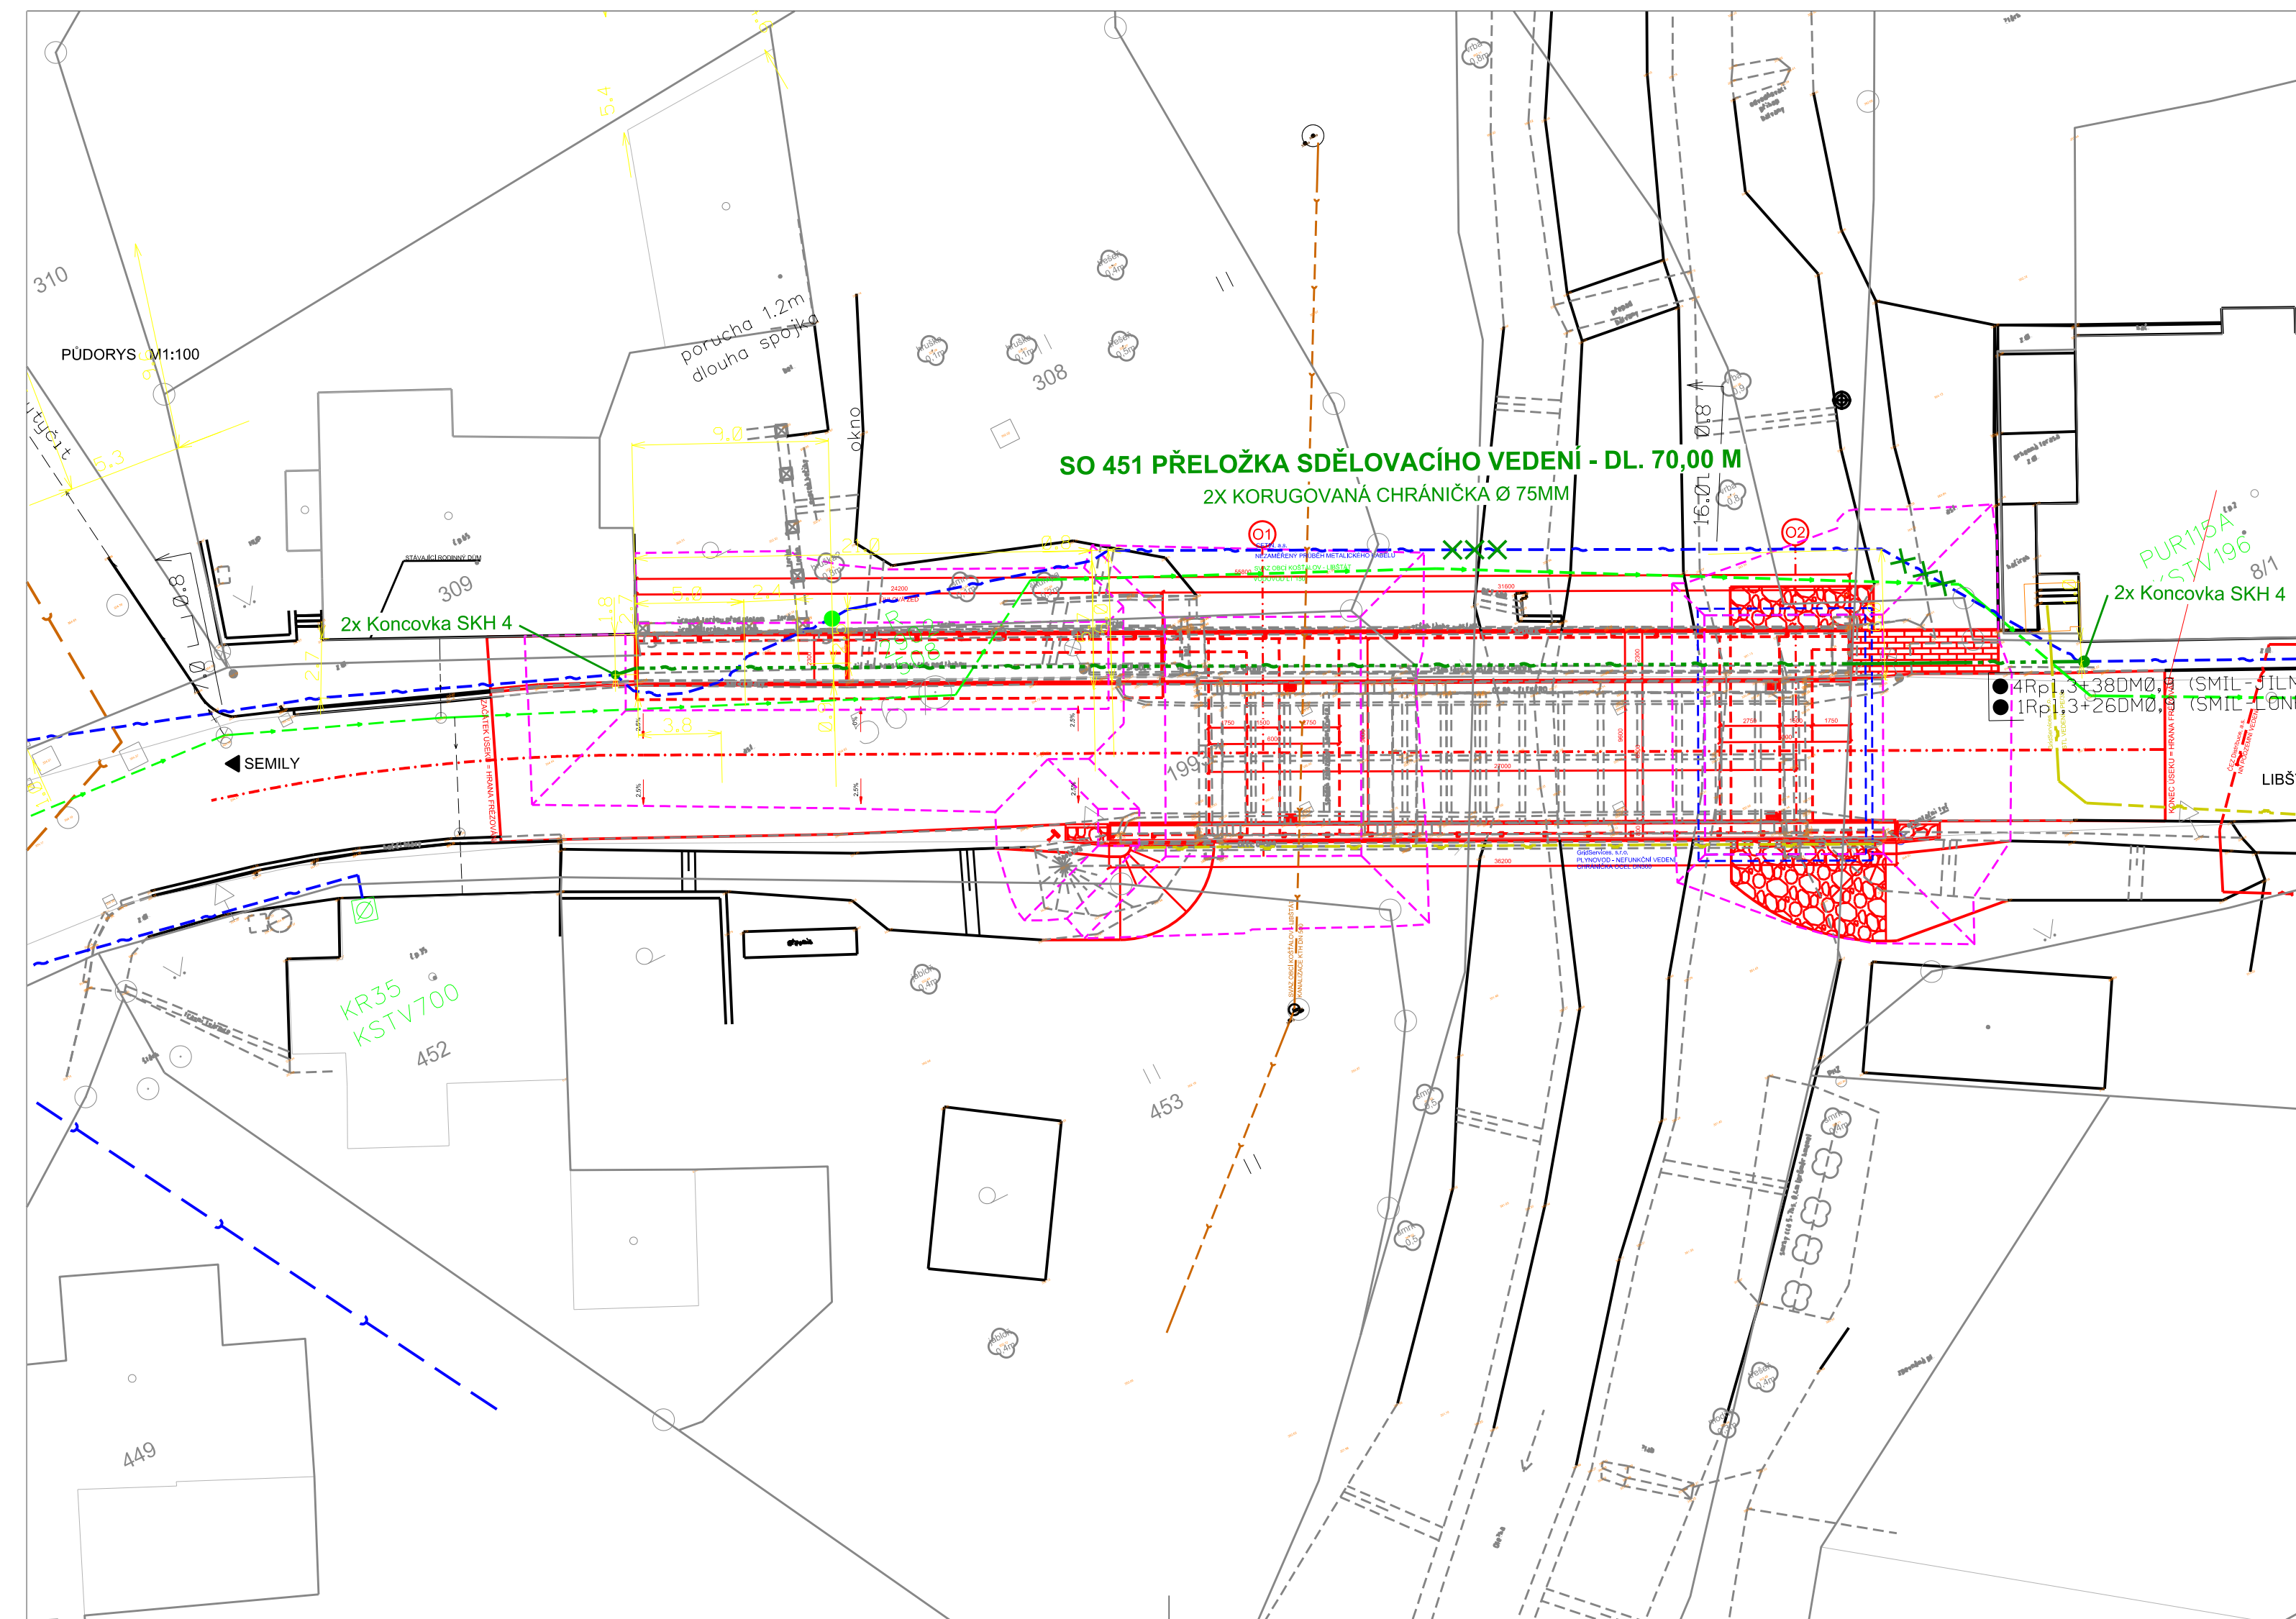

LEGENDA:

- - - - - Trasa korugované chráničky pro vedení CETIN a.s.
- - - - - Rušené sdělovací vedení CETIN a.s.
- Katastrální mapa

SOUŘADNICOVÝ SYSTÉM S-JTSK
VÝŠKOVÝ SYSTÉM BpV

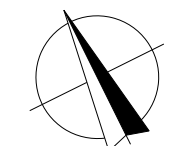


INVESTOR


KRAJSKÁ SPRÁVA SILNIC LIBERECKÉHO KRAJE
 příspěvková organizace

České mládeže 632/32, 460 06 Liberec 6

SO 451 PŘELOŽKA SDĚLOVACÍHO VEDENÍ

STAVBA			MOST EV.Č. 283-016 PŘES ŘEKU OLEŠKU V KOŠTÁLOVĚ		 S.A.W. CONSULTING s.r.o. <small>Praha 2324, 407 47 Varnsdorf středisko UL: Božtěšická 216/34, 400 01 Ústí n. L. web: www.sawconsulting.cz e-mail: info@sawconsulting.cz</small>
VYPRACOVAL	ZODPOVĚDNÝ PROJEKTANT	TECHNICKÁ KONTROLA	INVESTOR	KSSLK	
ING. ROMAN VESELÝ	ING. ROMAN VESELÝ	ING. TOMÁŠ RYS	ZAKÁZKOVÉ ČÍSLO	2020-008	
			DATUM	04/2021	
			STUPĚŇ	DSP/PDPS	
			MĚŘÍTKO	1: 250	
PŘÍLOHA			ČÁST DOKUM.	Č. VÝKRESU	
PODROBNÁ SITUACE			D.1.6	2	

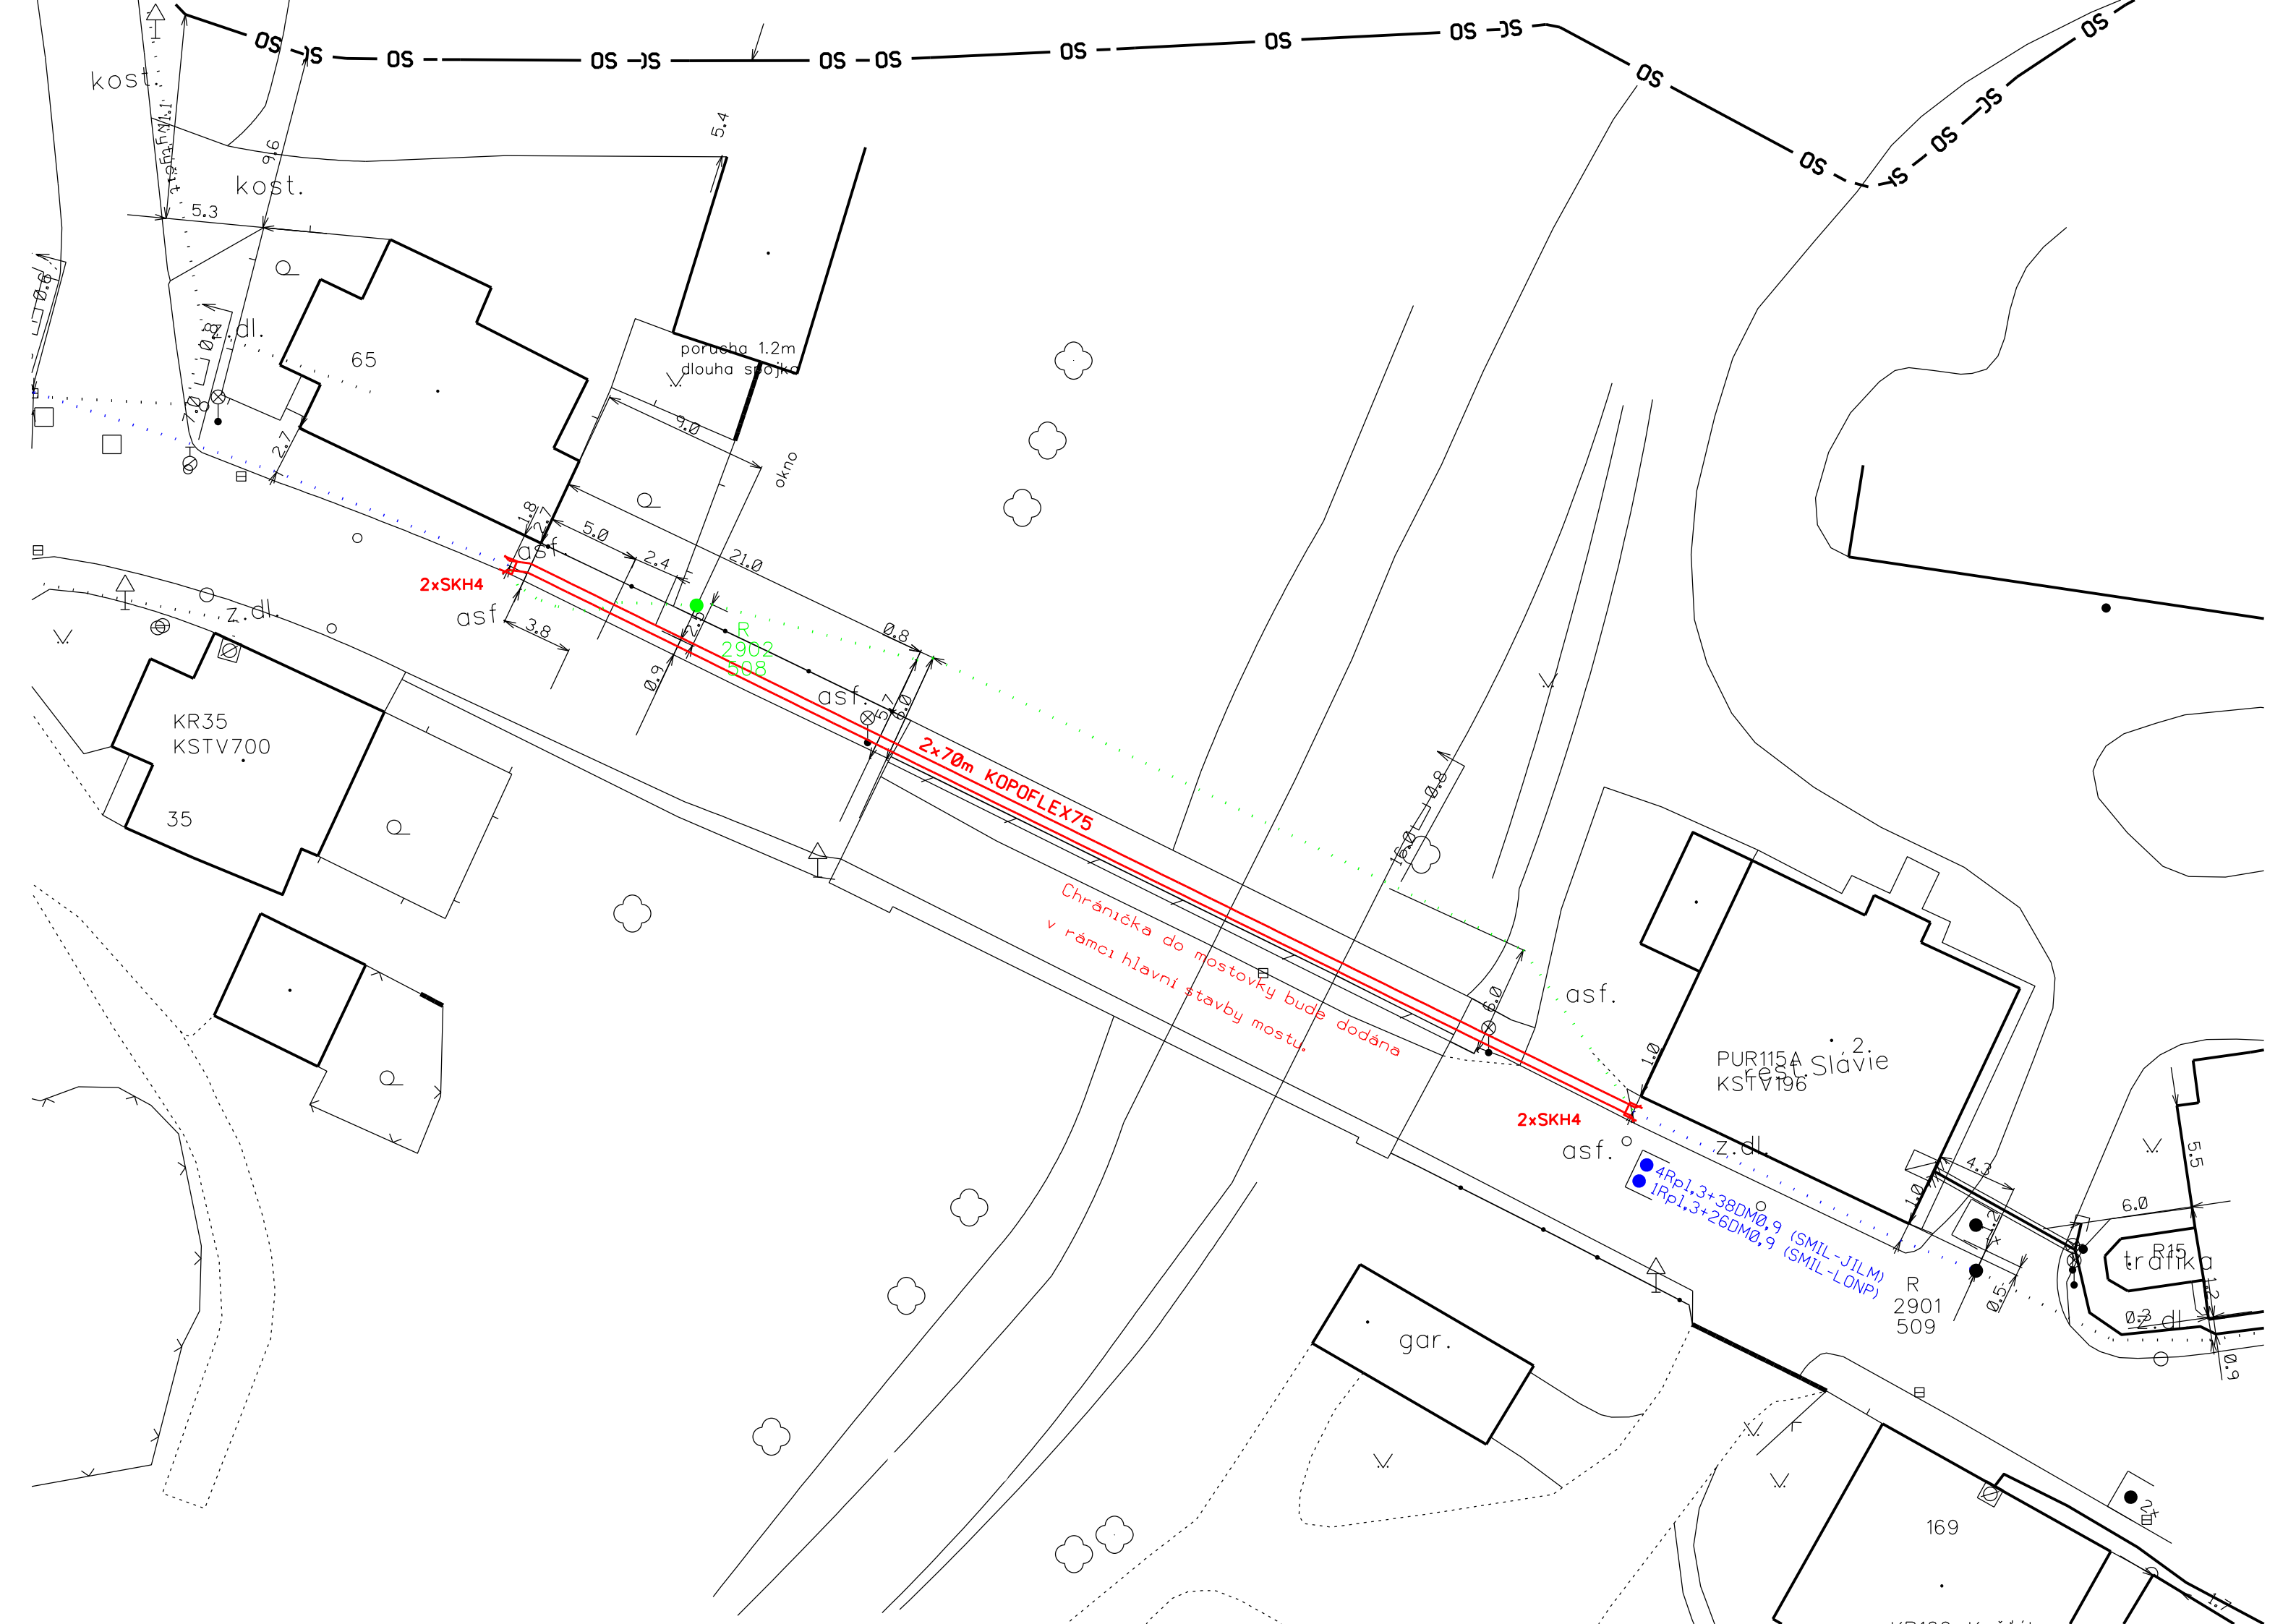

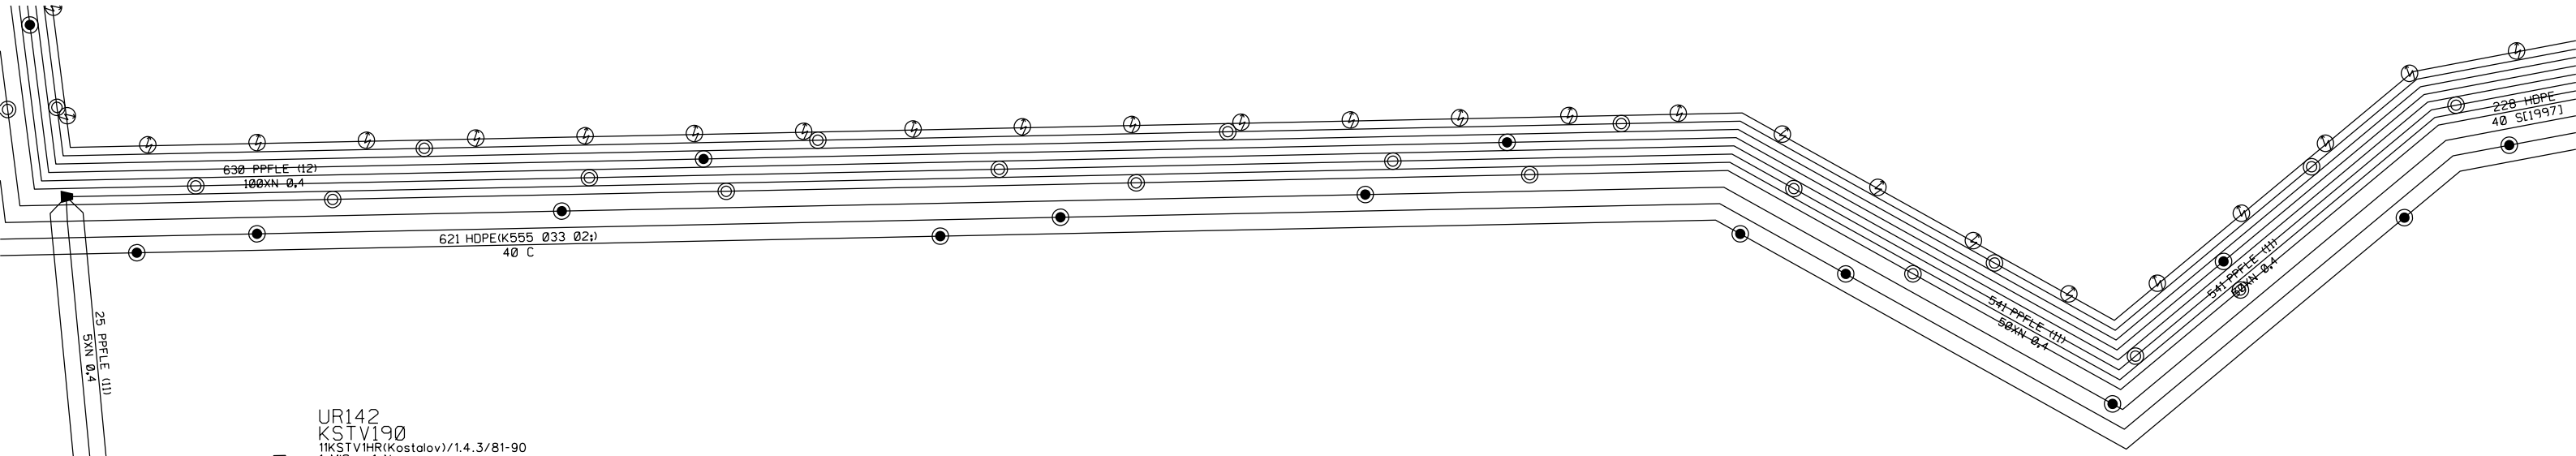


UR142
KSTV190
11KSTV1HR(Kostalov)/1.4.3/81-90
1xMIS - 1aN:
6xkab.forma 1p.:1xsv.f.LSA 10x1:
:65 : :
Kostalov
Kostalov

SKH4
1xSKH 27/58 mm:

SKH4
1xSKH 27/58 mm:

KR35
KSTV700
xKSTV188/1.formy.1/1-2
1xUNIV 6480-10:
2xkab.forma 1p.:
:35 : :
Kostalov
Kostalov

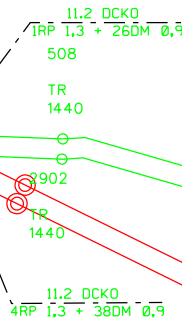

70
(KOPOFLEX75)

70
(KOPOFLEX75)


59.3 DCKO
IRP 1,3 + 26DM 0,9

59.3 DCKO
4RP 1,3 + 38DM 0,9

SKH4
1xSKH 27/58 mm:

SKH4
1xSKH 27/58 mm:

PUR115A
KSTV196
9KSTV163/1.formy.1/1-6
1xMRK 10:
1xvod.f.LSA 10x1:
:2 : :
Kostalov
Kostalov

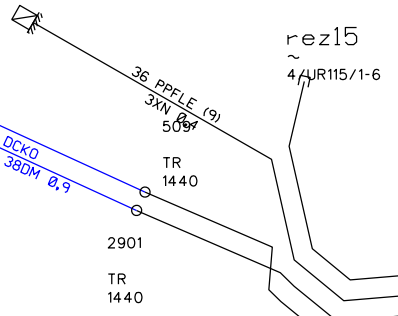

PPD - Propočet projektové dokumentace

Ceník: x VP 2021 - Ostatní STAND. - 2022.08
Položková d 2022.08

Název stavby: CTN - VPI Košťálov(SM),most přes Olešku SO451

Číslo SPP prvku:

Zhotovitel PD:

KPO:

HOST:

VUJ:

Technické údaje:

KMVYK:	0.045	KMP:	0.000	bytových HTS:	0
KMVYK: voz.	0.000	KMMK:	0.000	podnik. HTS:	0
km otvorů:	0.000	KMNT:	0.000	rekreač. HTS:	0
		KMTRU:	0.000	PP HR:	0
		KMOK:	0.000	PP UR:	0
		KMVL:	0.000		
		KMTRK:	0.000		

Rozdělení dle zón:

1: Nad 100 tis. obyv.

Historické centrum 0.000 km Městská zástavb 0.000 km Předměstí 0.000 km

2: Od 10 tis. do 100 tis. obyv.

Historické centrum 0.000 km Městská zástavb 0.000 km Předměstí 0.000 km

3: Od 1 tis. do 10 tis. obyv.

Historické centrum 0.000 km Městská zástavb 0.000 km Předměstí 0.000 km

4: Do 1 tis. obyv.

Chráněná přírodní území 0.000 km Ostatní terén 0.000 km

Rekapitulace nákladů:

PŘÍPRAVA	24 028,48 Kč
ZEMNÍ PRÁCE	48 012,58 Kč
MONTÁŽ	14 025,75 Kč
GEODETIKÉ PRÁCE PŘÍPRAVA	0,00 Kč
GEODETIKÉ PRÁCE REALIZACE	6 109,79 Kč
VĚCNÁ BŘEMENA PŘÍPRAVA	9 997,83 Kč
VĚCNÁ BŘEMENA REALIZACE	28 908,84 Kč
PROVOZNÍ PRÁCE	2 710,04 Kč
MATERIÁL DOD. CETIN	0,00 Kč
MATERIÁL VYŘAZENÝ	0,00 Kč
MATERIÁL ZHOTOVITELE - Vykazovaný	8 513,71 Kč
MATERIÁL ZHOTOVITELE - Nevykazovaný	0,00 Kč
POPLATKY	3 000,00 Kč

Celkové náklady: 145 307 Kč

STAVEBNÍ ČINNOST 83 321,63 Kč

NESTAVEBNÍ ČINNOST 61 985,39 Kč

Seznam položek

Číslo SAP	Stavební činnost	Název položky	Množství	Celková cena
-----------	------------------	---------------	----------	--------------

PŘÍPRAVA

958210	Návrh cenový a technický bez projednání	1.00 ks	6 171,50 Kč
953634	Projekt tlkm liniové metalické sítě	16622.20 JV	16 622,20 Kč

957746	Šetření technické rozšířené	1.00 ks	1 234,78 Kč
--------	-----------------------------	---------	-------------

ZEMNÍ PRÁCE

954970 S	Pokládka PE nebo vrapované chráničky	140.00 m	3 346,00 Kč
954974 S	Povrchy nad rámeček zámková dlažba	6.00 m ²	5 808,36 Kč
954951 S	Rýha v chodníku litý asfalt 35/50-70	3.00 m	3 054,90 Kč
952360 S	Rýha v chodníku litý beton 35/50-70	28.00 m	24 140,48 Kč
952362 S	Rýha v chodníku zámková dlažba 35/50-70	14.00 m	10 587,64 Kč
955054 S	Vytyčení trasy podél silnice, železnice	80.00 m	1 075,20 Kč

MONTÁŽ

958306 S	Kalibrace a tlaková zkouška trubky - stavba	140.00 m	555,80 Kč
955288 S	Montáž koncovky SKH	4.00 ks	219,00 Kč
955268 S	Montáž podzemní tratě síťové metalické koordinace se stavbou	5059.20 JV	5 059,20 Kč
955630 S	Vyhledání průběhu tlk. kabelu při výstavbě	2.00 ks	2 442,38 Kč
958556 S	Zpracování dok. skut. provedení nad 50 m	1.00 ks	5 749,37 Kč

GEODETIKÉ PRÁCE REALIZACE

956284 S	Zaměření trasy pro stavbu do 100m	1.00 ks	6 109,79 Kč
----------	-----------------------------------	---------	-------------

VĚCNÁ BŘEMENA PŘÍPRAVA

955313	Uzavření sml. o SB o VBŘ	3.00 ks	9 997,83 Kč
--------	--------------------------	---------	-------------

VĚCNÁ BŘEMENA REALIZACE

958747 S	Plán geom.pro VBŘ do 200m vč.(kus=100m)	1.00 ks	3 949,76 Kč
954830	Projednání Smlouvy o zřízení věcného břemene odhad plnění VBř	7000.00 JV	7 000,00 Kč
955315	Uzavření sml.na zákl.SSB a přípr.vkl.VBŘ	3.00 ks	7 776,09 Kč
958085	Zajištění vkladu/výmazu věcného břemene do/z KN	3.00 ks	10 182,99 Kč

PROVOZNÍ PRÁCE

957741 S	Zřízení doprav. značení malého rozsahu	1.00 ks	2 710,04 Kč
----------	--	---------	-------------

POPLATKY

955369	Poplatky k trubkám ochranným obetonování	3000.00 JV	3 000,00 Kč
--------	--	------------	-------------

Limitka materiálu

Číslo SAP	Stavební činnost	Název položky	Množství	Celková cena
MATERIÁL ZHOTOVITELE - Vykazovaný				
303918 S		Deska krycí plast. 300x1000 mm	45.00 ks	1 869,75 Kč
303813 S		Fólie výstražná 330mm PE oranžová	45.00 m	216,90 Kč
316547 S		Koncovka smršť. SKH 4 25/55 mm	4.00 ks	661,44 Kč
302550 S		Mini Marker 1401 3M Ball	2.00 ks	442,62 Kč
303563 S		Spojka plastová 75/62mm	4.00 ks	137,96 Kč
302388 S		Trubka vrapovaná 75/61 s lankem	140.00 m	5 076,40 Kč
303447 S		Víčko plastové trubky 75/62 mm	4.00 ks	108,64 Kč

CETIN a.s.

se sídlem Českomoravská 2510/19, Libeň, 190 00 Praha 9
zapsaná v obchodním rejstříku vedeném u Městského soudu v Praze pod sp. zn. B 20623
IČO: 04084063
ID DS: qa7425t
zastoupená Theodorem Valentou, specialistou pro výstavbu sítě - překládky SEK, PPS
region Čechy jih
(„**CETIN**“)

a

[•]
(„**Partner**“)

(CETIN a Partner dále společně označováni jako „**Smluvní strany**“ a jednotlivě jako „**Smluvní strana**“).

uzavírají dne, měsíce a roku níže uvedeného dle příslušných ustanovení zákona č. 89/2012 Sb., občanský zákoník, ve znění pozdějších předpisů („**Občanský zákoník**“) tuto

**DOHODU O PŘEVODU NĚKTERÝCH PRÁV A POVINNOSTÍ ZE SPRÁVNÍHO
ROZHODNUTÍ
(„Dohoda“)**

**ČI. I
PŘEDMĚT DOHODY**

1. Partner má dle správního rozhodnutí vydaného [KÝM] („**Správní orgán**“) dne [•], pod čj. [•], které nabylo právní moci dne [•] („**Správní rozhodnutí**“) povoleno umístit stavbu [•] („**Stavba**“); Stavba zahrnuje rovněž stavbu vedení a zařízení sítě elektronických komunikací („**Stavba telekomunikačního vedení a zařízení**“). Správní rozhodnutí je Přílohou č. 1 Dohody.
2. Předmětem Dohody je převod některých práv a povinností ze Správního rozhodnutí Partnerem na společnost CETIN, a to (i) převod práva umístit Stavbu telekomunikačního vedení a zařízení za podmínek určených Správním rozhodnutím, (ii) převod těch práv a povinností, která jsou určena stanovisky dotčených orgánů státní správy, vlastníků či správců inženýrských sítí a účastníků řízení pro umístění Stavby, vztahují-li se ke Stavbě telekomunikačního vedení a zařízení.

**ČI. II
PŘEVOD PRÁV**

1. Partner s účinností ke dni uzavření Dohody, na společnost CETIN převádí:
 - a) právo umístit Stavbu telekomunikačního vedení a zařízení za podmínek určených Správním rozhodnutím,
 - b) práva a povinnosti, která jsou určena stanovisky dotčených orgánů státní správy, vlastníků či správců inženýrských sítí a účastníků řízení pro umístění Stavby, vztahují-li se ke Stavbě telekomunikačního vedení a zařízení.

2. Partner se zavazuje převod práv a povinností dle čl. II odst. 1 Dohody písemně oznámit Správnímu orgánu nejpozději do třiceti (30) pracovních dnů ode dne uzavření Dohody.

III. ZÁVĚREČNÁ USTANOVENÍ

1. Dohoda nabývá platnosti a účinnosti dnem uzavření.
2. Dohoda může být měněna a doplňována pouze písemně, a to právními jednáními v elektronické podobě výslovně označenými za dodatky k Dohodě opatřenými elektronickými podpisy oprávněných zástupců Smluvních stran na témže dokumentu; změna jinou formou je vyloučena. Ujednání předchozí věty nebrání Smluvním stranám, aby na základě jejich výslovné dohody uzavřely příslušný dodatek k Dohodě v listinné podobě s podpisy oprávněných zástupců Smluvních stran na téže listině.
3. Písemným stykem či pojmem „*písemně*“ se pro účely Dohody rozumí předání zpráv jedním z těchto způsobů:
 - a) v listinné podobě;
 - b) prostřednictvím datové schránky, přičemž doručovaný dokument musí být podepsán zaručeným elektronickým podpisem podepisující osoby dle zákona č. 297/2016 Sb., o službách vytvářejících důvěru pro elektronické transakce, ve znění pozdějších předpisů (dále jen „**Zaručený elektronický podpis**“)
 - c) e-mailovou zprávou se Zaručeným elektronickým podpisem.
4. Partner bere na vědomí a souhlasí, že nad rámec ustanovení Dohody nebudou jakákoliv práva a povinnosti dovozovány z dosavadní či budoucí praxe zavedené mezi Smluvními stranami či zvyklostí zachovávaných obecně či v odvětví týkajícím se předmětu plnění Dohody, ledaže je v Dohodě výslovně sjednáno jinak.
5. Vztahy z Dohody vyplývající i vztahy Dohodou neupravené se řídí právním řádem České republiky, zejména Občanským zákoníkem. Smluvní strany se zavazují vyvinout maximální úsilí k odstranění vzájemných sporů, vzniklých na základě Dohody nebo v souvislosti s Dohodou, a k jejich vyřešení zejména prostřednictvím jednání odpovědných osob nebo jiných pověřených subjektů. Nedohodnou-li se Smluvní strany na způsobu řešení vzájemného sporu, má každá ze Smluvních stran právo uplatnit svůj nárok u příslušného soudu České republiky.
6. Dohoda obsahuje úplné ujednání o předmětu Dohody a všech náležitostech, které Smluvní strany měly a chtěly v Dohodě ujednat, a které považují za důležité pro závaznost Dohody. Žádný projev Smluvních stran učiněný při jednání o Dohodě ani projev učiněný po uzavření Dohody nesmí být vykládán v rozporu s výslovnými ustanoveními Dohody a nezakládá žádný závazek žádné ze Smluvních stran. V případě rozporu mezi ustanoveními Dohody a jejími přílohami, převáží text Dohody.
7. Smluvní strany se dohodly, že Dohoda se uzavírá v elektronické podobě a je uzavřena okamžikem, kdy k ní připojí elektronický podpis poslední ze Smluvních stran.
8. Nedílnou součástí Dohody jsou následující přílohy:

Číslo Dohody:
Číslo Dohody stavebníka:

SAP: ...NE
Registr smluv: NE

Příloha č. 1 – Správní rozhodnutí

CETIN:

Partner:

V Praze dne _____ 20[•]

V _____ dne _____ 20[•]

za **CETIN a.s.**

Jméno: [•]

Funkce: [•]

za [•]

Jméno: [•]

Funkce: [•]

POVĚŘENÍ

Obchodní korporace **CETIN a.s.**, se sídlem Českomoravská 2510/19, Libeň, 190 00 Praha 9, IČ 04084063, zapsaná v obchodním rejstříku vedeném Městským soudem v Praze, spisová značka B 20623 („**Společnost**“), zastoupená níže podepsanými členy představenstva, tímto pověřuje zaměstnance pana

Ing. Jaroslava Nohavu

manažer

os. č. 3208, nar. dne 28.7.1969, bytem M. Horákové 12, České Budějovice, PSČ 370 05
(„**Zaměstnanec**“)

adresa pro doručování: CETIN a.s., se sídlem Českomoravská 2510/19,
Libeň, 190 00 Praha 9, ID datové schránky: qa7425t

k tomu, aby za Společnost:

- činil jednání týkající se zřizování a provozování veřejné komunikační sítě ve smyslu zákona č. 127/2005 Sb., o elektronických komunikacích a o změně některých souvisejících zákonů, jednal s příslušnými orgány státní správy a samosprávy, s orgány činnými v trestním řízení, s pojišťovnami a likvidátory škod, stavebními úřady a s vlastníky nemovitostí dotčených výstavbou a provozem veřejné telekomunikační sítě, případně majetkovými správci či uživateli těchto nemovitostí, zastupoval Společnost v souvisejících správních řízeních,
- uzavíral smlouvy o budoucích smlouvách o zřízení věcného břemene dle ustanovení § 1785 a násl. občanského zákoníku a smlouvy o zřízení (nebo zániku) práv odpovídajících věcnému břemenu dle ustanovení § 1257 a násl. občanského zákoníku v návaznosti na ustanovení § 104 odst. 3 zákona č. 127/2005 Sb.,
- podepisoval a podával návrhy na vklad (nebo výmaz) práv odpovídajících věcným břemenům do katastru nemovitostí dle § 6 a násl. zákona č. 256/2013 Sb., o katastru nemovitostí (katastrální zákon) a následně Společnost zastupoval v řízení o povolení vkladu (nebo výmazu) práv odpovídajících věcným břemenům do katastru nemovitostí,
- podepisoval a podával návrhy na zahájení řízení o omezení vlastnického práva k pozemkům a stavbám zřízením věcného břemene rozhodnutím stavebního úřadu ve smyslu § 104 odst. 4 zákona č. 127/2005 Sb., a § 18 a násl. zákona č. 184/2006 Sb., zákon o vyvlastnění a následně Společnost v těchto řízeních a zřízení věcného břemene zastupoval,
- uzavíral smlouvy o umístění zařízení veřejné komunikační sítě, smlouvy nájemní a podnájemní k cizím nemovitostem pro účely výstavby, umístění a provozu veřejné komunikační sítě,
- uzavíral smlouvy o nájmu prostor za účelem umístění komunikačního vedení a zařízení ve vlastnictví Společnosti, např. rozvaděč typu ÚR+SR a kabelové lávky nebo žlaby,
- projednával smlouvy o pronájmu komunikačních vedení v prostorách a majetku jiných subjektů,
- projednával smlouvy o využití podpěr ve vlastnictví třetích osob pro nadzemní komunikační síť Společnosti,

- zastupoval Společnost ve správních řízeních, včetně veškerých rozhodnutích ve věci odvolacího řízení, souvisejících se zajišťováním sítí, poskytováním služeb a provozováním přístrojů elektronických komunikací,
- jednal a uzavíral smlouvy o nájmu nebo nákupu sítí elektronických komunikací od jiných osob,
- uzavíral nájemní nebo podnájemní smlouvy na užívání anténních stožárů nebo nosičů (konstrukcí) veřejné komunikační sítě náležející Společnosti za účelem umístění technologických prvků třetí osoby bez možnosti přístupu k síti nebo službám elektronických komunikací Společnosti,

a to vše včetně jednání, která mají za následek změnu nebo zrušení shora uvedených právních vztahů.

Zaměstnanec je ve výše uvedených záležitostech oprávněn Společnost zavazovat. Maximální hodnota závazku, který může Zaměstnanec za Společnost převzít, činí v každém případě částku **200.000,- Kč** (slovy: dvě stě tisíc korun českých).

Dále je oprávněn jednat a uzavírat smlouvy o realizaci, jejich předmětem je provedení překládky veřejné komunikační sítě Společnosti pro stavebníka ve smyslu ustanovení § 104 odst. 17 zák. č. 127/2005. Maximální hodnota závazku, který může Zaměstnanec za Společnost převzít, činí v každém případě částku **500.000,- Kč** (slovy: pět set tisíc korun českých). Zároveň je oprávněn projednávat jiné smlouvy, jejichž předmětem je zajištění zákonných předpokladů pro provedení Překládky a dále zajištění práv a zájmů Společnosti, jako vlastníka překládané veřejné komunikační sítě, v souvislosti s provedením Překládky pro stavebníka třetí osobou, které nejsou uvedeny výše.

Finanční limit se posuzuje dle následujících kritérií:

- a) dle konkrétní částky uvedené ve smlouvě, kterou má dle smlouvy jednorázově uhradit Společnost nebo
- b) dle souhrnné částky, kterou se Společnost zavazuje hradit po dobu, po kterou má smlouva trvat nebo po níž smlouvu nelze vypovědět anebo
- c) dle nejvyšší částky připadající na období jakéhokoli 1 roku v průběhu předpokládané platnosti smlouvy.

V případě možnosti rozdílných výkladů se smlouva vždy posuzuje podle výkladu, jehož výsledkem je vyšší částka. V případě změny výše uvedených právních vztahů se splnění výše uvedeného finančního limitu určuje dle peněžitě částky odpovídající závazku přijatému Společností či novým způsobem upravenému v dohodě o změně smlouvy (dodatku) za dobu trvání závazku počínaje účinností dodatku. Pro účely zrušení výše uvedených právních vztahů se splnění výše uvedeného finančního limitu určuje dle peněžitě částky odpovídající zrušenému závazku.

Zaměstnanec je dále oprávněn v souvislosti s výše uvedeným nahlížet do veškerých souvisejících spisů a dokumentace v držení jak orgánů veřejné moci, tak i soukromých osob, a pořizovat z takových spisů a dokumentace výpisy a opisy, jakož i činit další úkony, včetně přijímání písemností, nezbytné k zabezpečení práv a povinností Společnosti a to na území České republiky.

Toto pověření je platné do 10.6.2023. Jeho platnost rovněž končí ukončením pracovního poměru.

V Praze dne uvedeného na obrazu elektronického podpisu níže.

CETIN a.s.

Představenstvo

Toto pověření je elektronicky podepsáno, obraz elektronického podpisu naleznete níže, metadata užitých certifikátů jsou obsažena ve vlastnostech dokumentu.

Výpis

z obchodního rejstříku, vedeného
Krajským soudem v Ústí nad Labem
oddíl Pr, vložka 86

Datum zápisu:

1. června 2002

Datum vzniku:

1. ledna 2002

Spisová značka:

Pr 86 vedená u Krajského soudu v Ústí nad Labem

Název:

Krajská správa silnic Libereckého kraje, příspěvková organizace

Sídlo:

České mládeže 632/32, Liberec VI-Rochlice, 460 06 Liberec

Identifikační číslo:

709 46 078

Právní forma:

Příspěvková organizace

Předmět činnosti:

Vymezení hlavního účelu činnosti: správa a údržba silnic II. a III. třídy, jejich součástí a příslušenství v rámci území působnosti organizace v souladu s ustanovením § 9 odst. 3 zákona č. 13/1997 Sb., o pozemních komunikacích, ve znění pozdějších předpisů

příprava zabezpečení a vypořádání staveb na silnicích II. a III.

třídy v rámci územní působnosti organizace

tvorba a realizace schválené koncepce správy a údržby silnic v majetku kraje

vedení evidence silnic

zabezpečení výkonu zimní, běžné a souvislé údržby silnic, včetně zajištění opatření k bezpečnosti silničního provozu

zajištění přípravy investiční a neinvestiční činnosti pro zřizovatele (diagnostika, projektová příprava, inženýrská činnost)

krizové řízení a úkoly plynoucí z obrany státu

prohlídky silnic a mostních objektů

správa a údržba nemovitostí

zajištění průběhu realizací stavební činnosti včetně uzavírání dohod o předčasném užívání staveb na pozemních komunikacích ve vlastnictví kraje a ostatním svěřeném majetku, uzavírání smluv o právu provést stavbu, příp. nájemních či o výpůjčce, to vše v případě, že uzavření takové smlouvy je nutné nebo účelné pro realizaci zamyšlené stavby

investiční činnost na spravovaném majetku

zajištění přípravy a administrace veřejných zakázek týkajících se svěřeného majetku, včetně účasti na komisích v rámci veřejných zakázek

zajištění přípravy podkladů pro zadávací dokumentace k veřejným zakázkám týkajících se svěřeného majetku

údržba a oprava silnic a mostů s cílem odstranit závady ve sjízdnosti, opotřebení nebo poškození silnic, jejich součástí a příslušenství

další činnosti vyplývající z práv a povinností stanovených zákonem č. 13/1997 Sb.,

o pozemních komunikacích, ve znění pozdějších předpisů a vyhláškou Ministerstva dopravy a spojů ČR č. 104/1997 Sb., ve znění pozdějších předpisů

Doplňková činnost:

výroba, obchod a služby neuvedené v přílohách 1 až 3 živnostenského zákona.

pronájem nemovitostí

Statutární orgán:**ředitel:**

Ing. JAN RŮŽIČKA, dat. nar. 9. května 1962
Revoluční 1899/66, 466 01 Jablonec nad Nisou
Den vzniku funkce: 24. ledna 2012

Počet členů:

1

Způsob jednání:

Ředitel jedná jménem organizace samostatně a podepisuje se za organizaci tak, že k jejímu napsanému nebo vytištěnému jménu připojí svůj podpis. Ředitel organizace plní úkoly vedoucího organizace a je oprávněn ve všech věcech jednat jménem organizace.

Zřizovatel:

Liberecký kraj, IČ: [708 91 508](https://www.justice.cz)
U Jezu 642/2a, Liberec IV-Perštýn, 460 01 Liberec

Tento výpis je neprodejný a byl pořízen na Internetu (<http://www.justice.cz>).

Dne: 29.8.2022 11:06

Údaje platné ke dni 29.8.2022 03:48