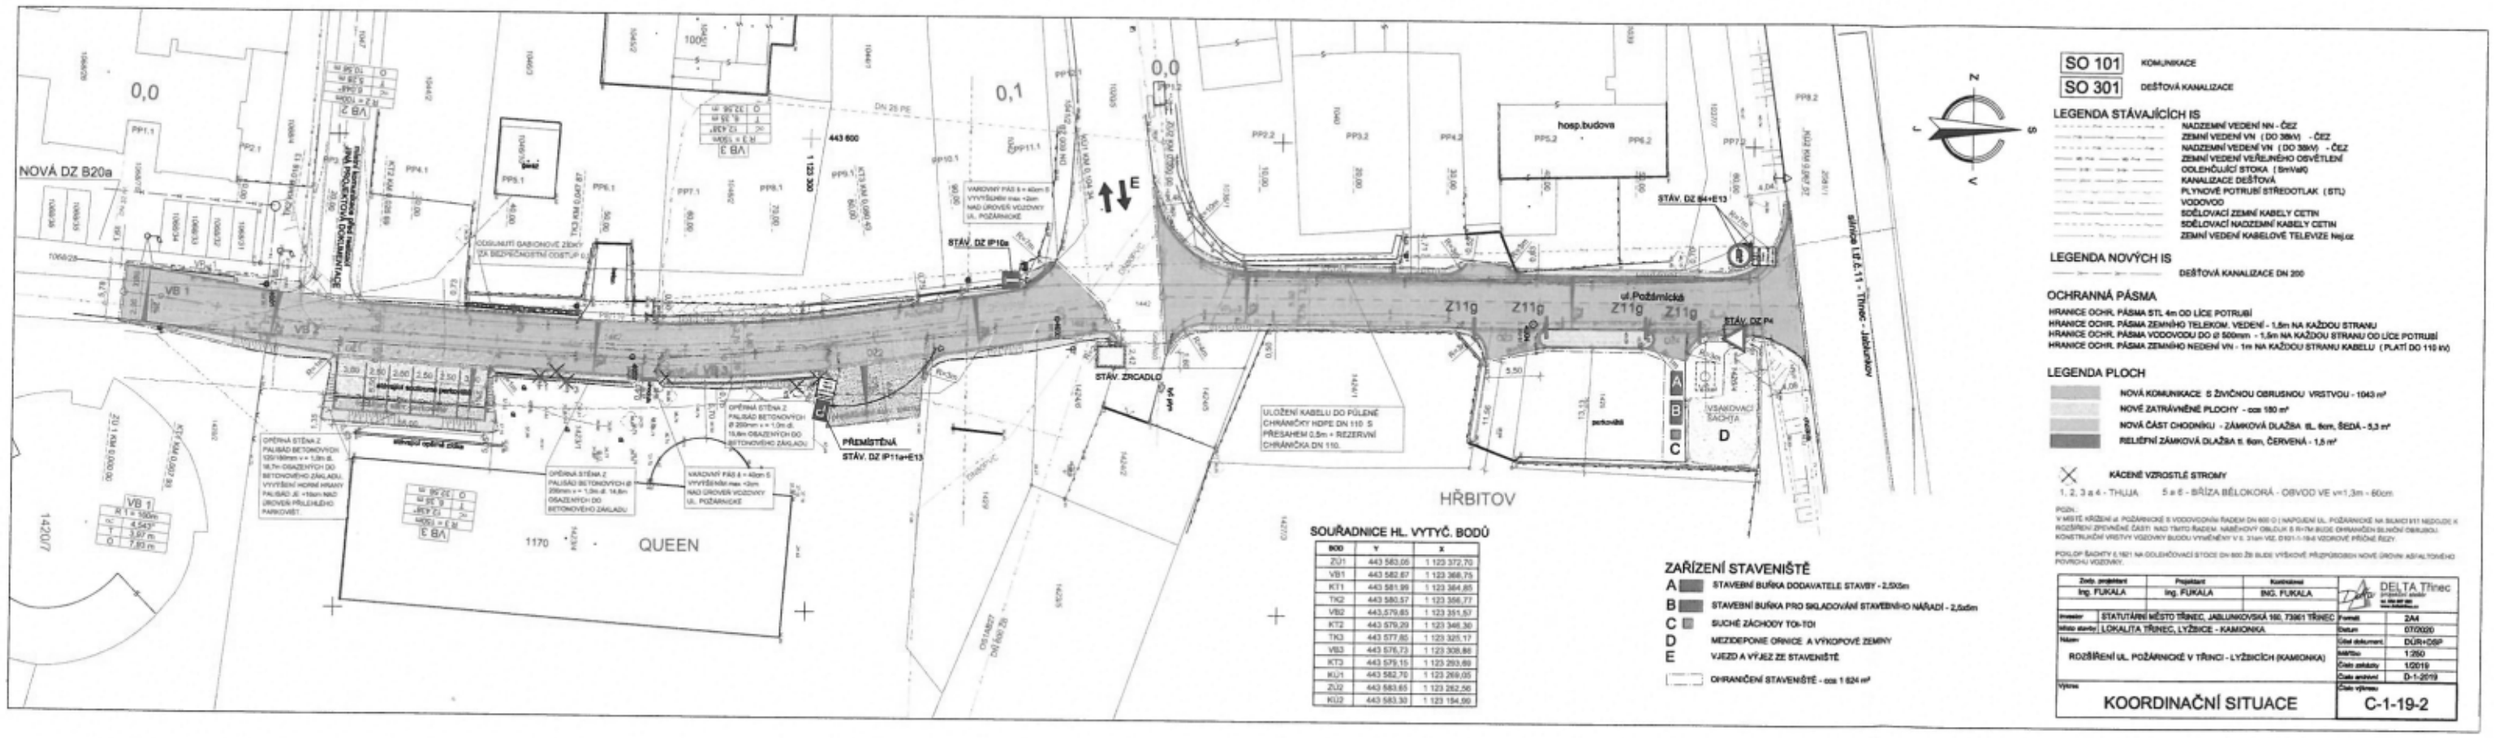
NOVÁ DZ B20a
0,0
0,1
VB 1
VB 2
VB 3
443 600
ODSUNUTÍ GABIONOVÉ ZÉDKY (S BEZPEČNOSTNÍ ODSTUP 0,5 m)
STÁV. DZ IP10a
STÁV. DZ IP11a+E13
PŘEMÍSTĚNÁ STÁV. DZ IP11a+E13
STÁV. ZRCADLO
ULOŽENÍ KABELU DO PŮLENÉ CHRÁNIČKY HDPE DN 110 S PŘESAHEM 0,5m + REZERVNÍ CHRÁNIČKA DN 110.
OPĚRNÁ STĚNA Z PALISÁD BETONOVÝCH 120/190mm v = 1,0m dl. 16,7m OBAZENÝCH DO BETONOVÉHO ZÁKLADU VYVŠENÍ HORNÍ HRANY PALISÁD JE +10cm NAD ÚROVNÍ PŘILEHLÉHO PARKOVIŠTĚ
OPĚRNÁ STĚNA Z PALISÁD BETONOVÝCH Ø 200mm v = 1,0m dl. 14,8m OBAZENÝCH DO BETONOVÉHO ZÁKLADU
OPĚRNÁ STĚNA Z PALISÁD BETONOVÝCH Ø 200mm v = 1,0m dl. 10,8m OBAZENÝCH DO BETONOVÉHO ZÁKLADU
VAROVNÝ PÁS 4 = 40cm S VYVÝŠENÍM max +0cm NAD ÚROVEŇ VOZOVKY UL. POŽÁRNICKÉ
VAROVNÝ PÁS 6 = 40cm S VYVÝŠENÍM max +0cm NAD ÚROVEŇ VOZOVKY UL. POŽÁRNICKÉ
1170
QUEEN
HŘBITOV
hosp.budova
ul.Požárnická
Z11g
STÁV. DZ P4
STÁV. DZ B4+E13
VSAKOVACÍ ŠACHTA
A
B
C
D
E
SO 101 KOMUNIKACE
SO 301 DEŠŤOVÁ KANALIZACE
LEGENDA STÁVAJÍCÍCH IS
NADZEMNÍ VEDENÍ NN - ČEZ
ZEMNÍ VEDENÍ VN (DO 35kV) - ČEZ
NADZEMNÍ VEDENÍ VN (DO 35kV) - ČEZ
ZEMNÍ VEDENÍ VEŘEJNÉHO OSVĚTLENÍ
ODLEHČUJÍCÍ STOKA (5m/val)
KANALIZACE DEŠŤOVÁ
PLYNOVÉ POTRUBÍ STŘEDOTLAK (STL)
VODOVOD
SDĚLOVACÍ ZEMNÍ KABELY CETIN
SDĚLOVACÍ NADZEMNÍ KABELY CETIN
ZEMNÍ VEDENÍ KABELOVÉ TELEVIZE Nej.cz
LEGENDA NOVÝCH IS
DEŠŤOVÁ KANALIZACE DN 200
OCHRANNÁ PÁSMA
HRANICE OCHR. PÁSMA STL 4m OD LÍCE POTRUBÍ
HRANICE OCHR. PÁSMA ZEMNÍHO TELEKOM. VEDENÍ - 1,5m NA KAŽDOU STRANU
HRANICE OCHR. PÁSMA VODOVODU DO Ø 500mm - 1,5m NA KAŽDOU STRANU OD LÍCE POTRUBÍ
HRANICE OCHR. PÁSMA ZEMNÍHO NEDENÍ VN - 1m NA KAŽDOU STRANU KABELU (PLATÍ DO 110 kV)
LEGENDA PLOCH
NOVÁ KOMUNIKACE S ŽIVIČNOU OBRUSNOU VRSTVOU - 1043 m²
NOVÉ ZATRÁVNĚNÉ PLOCHY - cca 180 m²
NOVÁ ČÁST CHODNÍKU - ZÁMKOVÁ DLAŽBA tl. 6cm, ŠEDÁ - 5,3 m²
RELIÉFNÍ ZÁMKOVÁ DLAŽBA tl. 6cm, ČERVENÁ - 1,5 m²
KÁCENÉ VZROSTLÉ STROMY
1, 2, 3 a 4 - THUJA 5 a 6 - BŘÍZA BĚLOKORÁ - OBVOD VE v=1,3m - 60cm
POZN.:
V MÍSTĚ KŘÍŽENÍ ul. POŽÁRNICKÉ S VODOVODNÍM ŘADEM DN 600 D (NAPOJENÍ UL. POŽÁRNICKÉ NA SILNICI III/11 NEDOJDE K ROZŠÍŘENÍ ZPEVNĚNÉ ČÁSTI NAD TÍMTO ŘADEM. NÁMĚTOVÝ OBLOUK S R=7m BUDE OHRANIČEN SLUNOVÝ OBRUBOU. KONSTRUKČNÍ VRSTVY VOZOVKY BUDOU VYMĚNĚNY V S. 31ch VE. D1/01-1-19-6 VZOROVÉ PŘÍČNÉ ŘEZY.
POKLOP ŠACHTY Č.1921 NA ODLEHČOVACÍ STOCE DN 600 ŽB BUDE VÝŠKOVĚ PŘIZPŮSOBEN NOVÉ ÚROVNI ASFALTOVÉHO POVRCHU VOZOVKY.
SOUŘADNICE HL. VYTYČ. BODŮ
BOD | Y | X
ZÚ1 | 443 583,05 | 1 123 372,70
VB1 | 443 582,67 | 1 123 368,75
KT1 | 443 581,99 | 1 123 364,85
TK2 | 443 580,57 | 1 123 356,77
VB2 | 443,579,85 | 1 123 351,57
KT2 | 443 579,29 | 1 123 346,30
TK3 | 443 577,80 | 1 123 325,17
VB3 | 443 576,73 | 1 123 308,86
KT3 | 443 579,15 | 1 123 293,69
KU1 | 443 582,70 | 1 123 269,05
ZÚ2 | 443 583,65 | 1 123 262,56
KU2 | 443 583,30 | 1 123 194,99
ZAŘÍZENÍ STAVENIŠTĚ
A STAVEBNÍ BUŇKA DODAVATELE STAVBY - 2,5X5m
B STAVEBNÍ BUŇKA PRO SKLADOVÁNÍ STAVEBNÍHO NÁŘADÍ - 2,5x6m
C SUCHÉ ZÁCHODY TOI-TOI
D MEZIDEPONIE ORNICE A VÝKOPOVÉ ZEMINY
E VJEZD A VÝJEZ ZE STAVENIŠTĚ
OHRANIČENÍ STAVENIŠTĚ - cca 1 624 m²
Zodp. projektant: Ing. FUKALA
Projektant: Ing. FUKALA
Kontroloval: ING. FUKALA
DELTA Třinec
Investor: STATUTÁRNÍ MĚSTO TŘINEC, JABLUNKOVSKÁ 160, 73961 TŘINEC
Místo stavby: LOKALITA TŘINEC, LYŽBICE - KAMIONKA
Název: ROZŠÍŘENÍ UL. POŽÁRNICKÉ V TŘINCI - LYŽBICÍCH (KAMIONKA)
Výkres: KOORDINAČNÍ SITUACE
Formát: 2A4
Datum: 07/2020
Účel dokument.: DUR+DSP
Měřítko: 1:250
Číslo zakázky: 1/2019
Číslo archivní: D-1-2019
Číslo výkresu: C-1-19-2