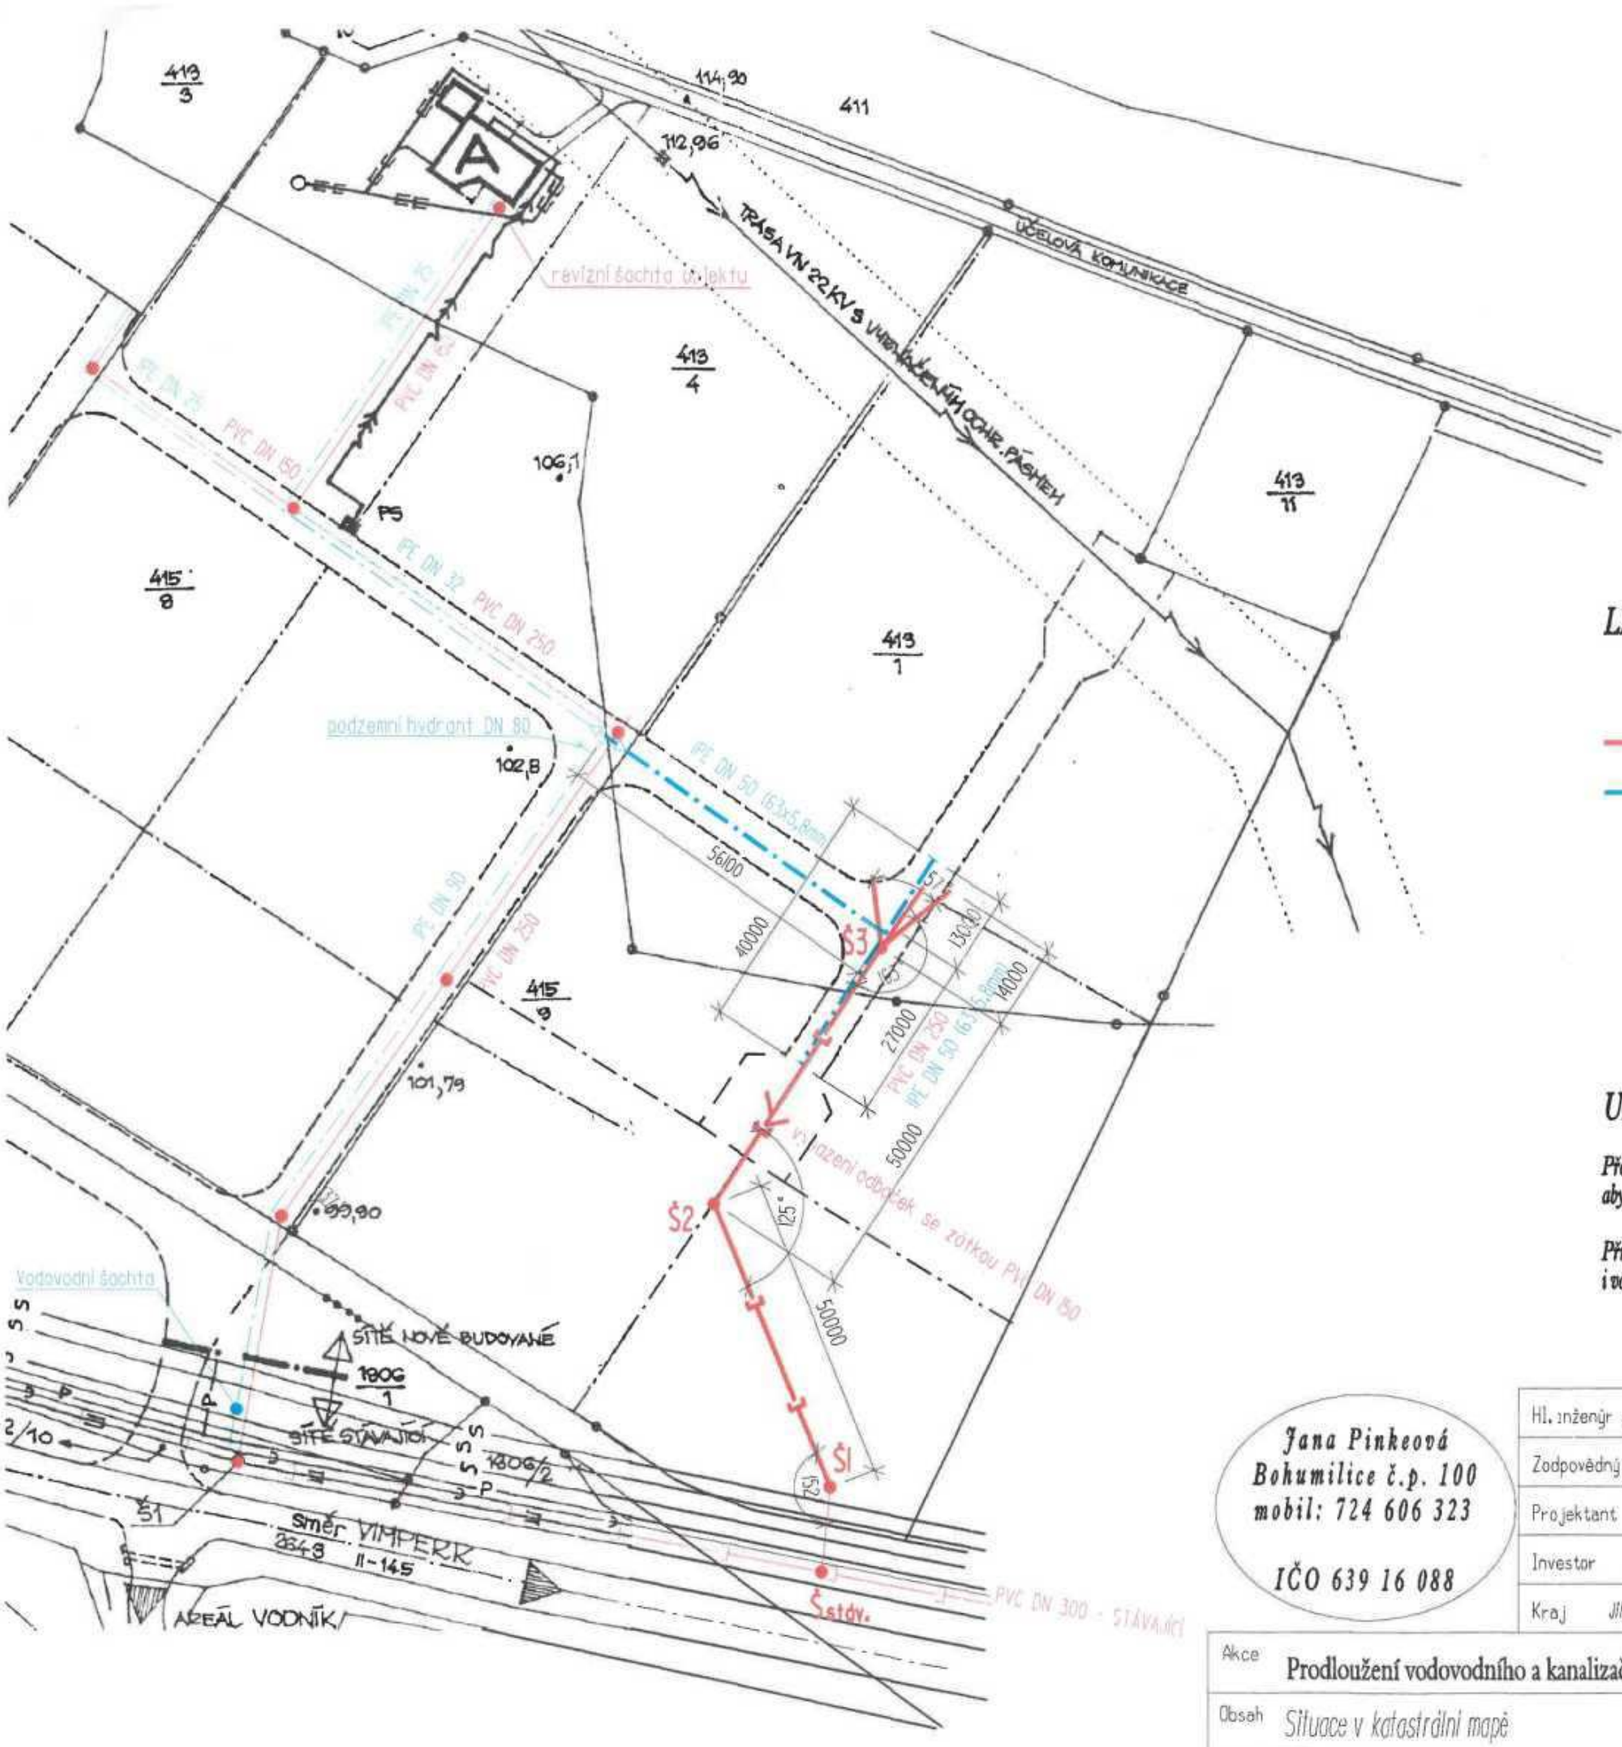

LEGENDA:

navržené kanalizační potrubí

navržené vodovodní potrubí IPE

UPOZORNĚNÍ:

Před započetím zemních prací je nutno přesně vytýčit polohu všech vedení, aby nedošlo k jejich poškození !!

Při ukládání kanalizačního a vodovodního potrubí do terénu je nutno dodržet minimální svislé i vodorovné vzdálenosti od ostatních vedení do terénu již osazených dle ČSN 73 6005.

Jana Pinkeová
Bohumilice č.p. 100
mobil: 724 606 323

IČO 639 16 088

Hl. inženýr projektu	Jan Steffl		Číslo paré
Zodpovědný projektant	Jana Pinkeová		
Projektant	Jana Pinkeová		
Investor	Ladislav Vácha, Buk 44, 383 01 Buk		
Kraj Jihočeský	Obec Vimperk	Kat. území Hrabice	

Akce	Prodloužení vodovodního a kanalizačního řadu	Zakázka 1004	Měřítko 1:1000
		Formát A3	
Obsah	Situace v katastrální mapě	Stupeň projekt ke stavebnímu řízení	Číslo výkr. C-2
		Datum říjen 2012	