

DODATEK Č. 2

SMLOUVY O DÍLO na akci „Opravy a rekonstrukce vybraných SSO“

Dnešního dne, měsíce a roku, dle svého prohlášení plně svéprávní, a to

Statutární město Brno,

se sídlem Brno, Dominikánské náměstí 196/1, 602 00

zastoupeno: JUDr. Markétou Vaňkovou, primátorkou

IČO: 44992785

DIČ: CZ44992785

Bankovní spojení: Česká spořitelna a.s., Olbrachtova 1929/62, 140 00 Praha 4

Číslo účtu: 111 211 222/0800

Jednáním jsou pověřeni:

Ve věcech smluvních: Ing. Martin Vaněček, vedoucí Odboru životního prostředí Magistrátu města Brna

Ve věcech technických, kontaktní osoba: Ing. Josef Černý, vedoucí oddělení odpadového hospodářství a hydrogeologie Odboru životního prostředí Magistrátu města Brna, tel. č. [REDACTED]

e-mail: ozp@brno.cz

ID datové schránky: a7kbrnn

jako objednatel (dále jen „objednatel“)

SAKO Brno, a.s.,

se sídlem Brno, Jedovnická 4247/2, Židenice, 628 00

zastoupeno: Mgr. Filipem Lederem, předsedou představenstva

Ing. Pavlem Loutockým, místopředsedou představenstva

IČO: 60713470

DIČ: CZ60713470

Bankovní spojení KB Brno-město, číslo účtu: 79033621/0100

zapsaná u Krajského soudu v Brně, oddíl B, vložka 1371

Kontaktní osoby: [REDACTED] tel. č. [REDACTED] e-mail: [REDACTED]

[REDACTED] tel. č. [REDACTED] e-mail: [REDACTED]

jako zhotovitel (dále jen „zhotovitel“)

I.

Objednatel a zhotovitel se dohodli, že smlouva o dílo č. 4221054628 – „Opravy a rekonstrukce vybraných SSO“ uzavřená dle ustanovení § 2586 a násl. zákona č. 89/2012 Sb., občanský zákoník, ve znění pozdějších předpisů ze dne 13.12.2021 ve znění dodatku č. 1 ze dne 31.8.2022 se mění takto:

1. Nebude realizována část díla oprava SSO Oblá uvedeného v čl. II. **Způsob provedení díla a předmět díla, provoz SSO během zhotovování díla**, a to tabulce v odstavci 1. - část 3.
2. V čl. VI. **Cena za dílo a způsob zaplacení díla**, odstavec 1. se mění věta první ve znění:

„Smluvní strany se dohodly tak, že odměna za provedení celého díla této smlouvy činí částku celkem ve výši **3.732.137,- Kč (slovy: tři miliony sedm set třicet dva tisíc sto třicet sedm korun českých) bez DPH** (dále též jen jako „Cena díla“), kdy cena jednotlivých částí díla je SSO Josefy Faimonové celkem 1.938.669,- Kč bez DPH, SSO Hapalova celkem 421.149,- Kč bez DPH, SSO Oblá celkem

408.268,- Kč bez DPH, SSO U zoologické zahrady celkem 159.785,- Kč bez DPH, SSO Dusíkova celkem 594.046,- Kč bez DPH, SSO Ukrajinská celkem 40.000,- Kč bez DPH a SSO Pastviny celkem 170.220,- Kč bez DPH“.

na

„Smluvní strany se dohodly tak, že odměna za provedení celého díla této smlouvy činí částku celkem ve výši **3.908.446,-Kč (slovy: tři miliony devět set osm tisíc čtyři sta čtyřicet šest korun českých) bez DPH** (dále též jen jako „Cena díla“), kdy cena jednotlivých částí díla je SSO Josefy Faimonové celkem 2.523.246,- Kč bez DPH, SSO Hapalova celkem 421.149,- Kč bez DPH, SSO U zoologické zahrady celkem 159.785,- Kč bez DPH, SSO Dusíkova celkem 594.046,- Kč bez DPH, SSO Ukrajinská celkem 40.000,- Kč bez DPH a SSO Pastviny celkem 170.220,- Kč bez DPH“.

3. Vícepráce na SSO Josefy Faimonové budou realizovány v rozsahu a cenách stanovených v příloze tohoto dodatku – Stavba vícepráce: „SAKO Brno, a.s. - SSO Josefy Faimonové – stavební úpravy a přeložka VO“
4. Finanční částku ve výši 423.246, - Kč, což je částka, o kterou se navyšuje záloha na rekonstrukci SSO Josefy Faimonové a finanční částku ve výši 94.046,- Kč, což je částka o kterou se navyšuje záloha na rekonstrukci SSO Dusíkova, zaplatí objednatel zhotoviteli nejpozději do 31.12.2022 na základě zálohové faktury.
5. Zálohovou fakturu vystaví zhotovitel až na základě výzvy objednatele.

II.

Ostatní ujednání smlouvy uzavřené mezi objednatelem a zhotovitelem se nemění.

III.

Závěrečná ustanovení

1. Dodatek se vyhotovuje ve **čtyřech (4) stejnopisech** s platností originálu. Objednatel obdrží tři vyhotovení a zhotovitel jedno vyhotovení.
2. Tento dodatek nabývá platnosti dnem jeho podpisu oběma smluvními stranami a účinnosti dnem jeho uveřejnění prostřednictvím registru smluv postupem dle zákona č. 340/2015 Sb., o zvláštních podmínkách účinnosti některých smluv, uveřejňování těchto smluv a o registru smluv (zákon o registru smluv).
3. Strany se dohodly, že tento dodatek uveřejnění v registru smluv objednatel.
4. Smluvní strany prohlašují, že veškeré skutečnosti uvedené v tomto dodatku nepovažují za obchodní tajemství ve smyslu § 504 zákona č. 89/2012 Sb. a udělují svolení k jejich užití a zveřejnění bez stanovení jakýchkoliv dalších podmínek.
5. Smluvní strany jsou povinnými subjekty dle zákona č. 106/1999 Sb., o svobodném přístupu k informacím, ve znění pozdějších předpisů a souhlasí s poskytnutím obsahu (kopie) tohoto dodatku jakoukoliv ze smluvních stran kterékoliv osobě postupem dle zákona č. 106/1999 Sb., o svobodném přístupu k informacím, ve znění pozdějších předpisů.


6. Zhotovitel bere na vědomí, že je na základě zákona č. 320/2001 Sb., o finanční kontrole ve veřejné správě a o změně některých zákonů (zákon o finanční kontrole), ve znění pozdějších předpisů, osobou povinnou spolupůsobit při výkonu finanční kontroly.
7. Smluvní strany prohlašují, že si dodatek přečetly, jeho obsahu rozumějí, dodatek nebyl uzavřen v tísní, ani za nápadně nevýhodných podmínek a na důkaz souhlasu s výše uvedeným textem připojují své podpisy.

Doložka

podle § 41 zákona č. 128/2000 Sb., o obcích (obecním zřízení), v platném znění. Tato smlouva byla ve výše uvedeném znění schválena Radou města Brna na R8/238. schůzi, konané dne 21.9.2022.

23. 11. 2022


V Brně dne _____

 

za Statutární město Brno
Ing. Martin Vaněček
vedoucí Odboru životního prostředí
pověřený R8/238 dne 21.9.2022

19. 10. 2022

V Brně dne _____

 

za SAKO Brno, a.s.
Mgr. Filip Leder
předseda představenstva

19. 10. 2022

V Brně dne _____



za SAKO Brno, a.s.
Ing. Pavel Loutocký
místopředseda představenstva

Příloha:

Stavba vícepráce: „SAKO Brno, a.s.-SSO Josefy Faimonové – stavební úpravy a přeložka VO“

H. K. U., spol. s r. o. STAVEBNÍ SPOLEČNOST

Poděbradova 113, 612 00 Brno, tel: 549212932,

IČO: 25515161, obchodní rejstřík u KS v Brně, oddíl C, vložka 29496

Stavba vícepráce : „ SAKO Brno a.s. - SSO Josefy Faimonové - stavební úpravy a přeložka VO „ .

Na stavbě v průběhu provádění zemních prací při odkopávkách horniny tř. 3 a 4 pro vytvoření zemní pláně, její zhutnění a následné odzkoušení na požadovanou hodnotu únosnosti pláně, dle projektové dokumentace $E_{def} = 45 \text{ Mpa}$ se zjistila její neúnosnost (nevyhovující hornina v podloží). Odborná laboratoř GEOSTAR s.r.o. zkonstatovala neúnosnost pláně a navrhla řešení. Odebrat min. 30 cm nevyhovující horniny a nahradit ji vrstvou dobře zhutnitelné štěrkoctí fr. 0 -32 v tl. min. 30 cm.

Ve spodní části stávající zpevněné plochy, na kterou se mělo plynule stavebně navazovat , byly na jejím okraji objeveny ve vozovce široké trhliny a deformace , bylo proto dohodnuto popraskaný okraj vozovky v šířce 1,5 m odříznout, vybourat a provézt novou konstrukci vozovky zpracovanou v projektové dokumentaci .

Uvedené další stavební práce na stavbě byly navrženy na kontrolním dni stavby za přítomnosti zástupce objednatele, dodavatele a projektanta stavby.

Plocha sanace : $36,37 \times 1,30 + 20,82 \times 1,55 + 15,23 \times (1,55 + 15,75 + 1,30) = 362,83 \text{ m}^2$


Oprava porušené stávající vozovky: $36,37 \times 1,50 + 1,00 \times 5,00 = 59,55 \text{ m}^2$

Celková plocha pro sanaci štěrkoctí v tl. 2 x 15 cm : $(362,83 + 59,55) \text{ m}^2 = 422,38 \text{ m}^2$

Sanace odkopu nevhodné zeminy: $422,0 \text{ m}^2 \times 0,30 + 59,5 \times 0,30 = 144,45 \text{ m}^3$


Cenová kalkulace byla zpracována na základě výkazu výměr a jednotkových položkových cen v nabídce. Pro 1 položku neobsaženou v nabídce byla použita jednotková cena používaná v rozpočtovém programu KROS cenová úroveň 2022 / 1.

Příloha: Situace, příčné řezy, cenová kalkulace

 

V Brně dne 2.09.2022

SITUACE STAVEBNÍCH ÚPRAV M 1:200

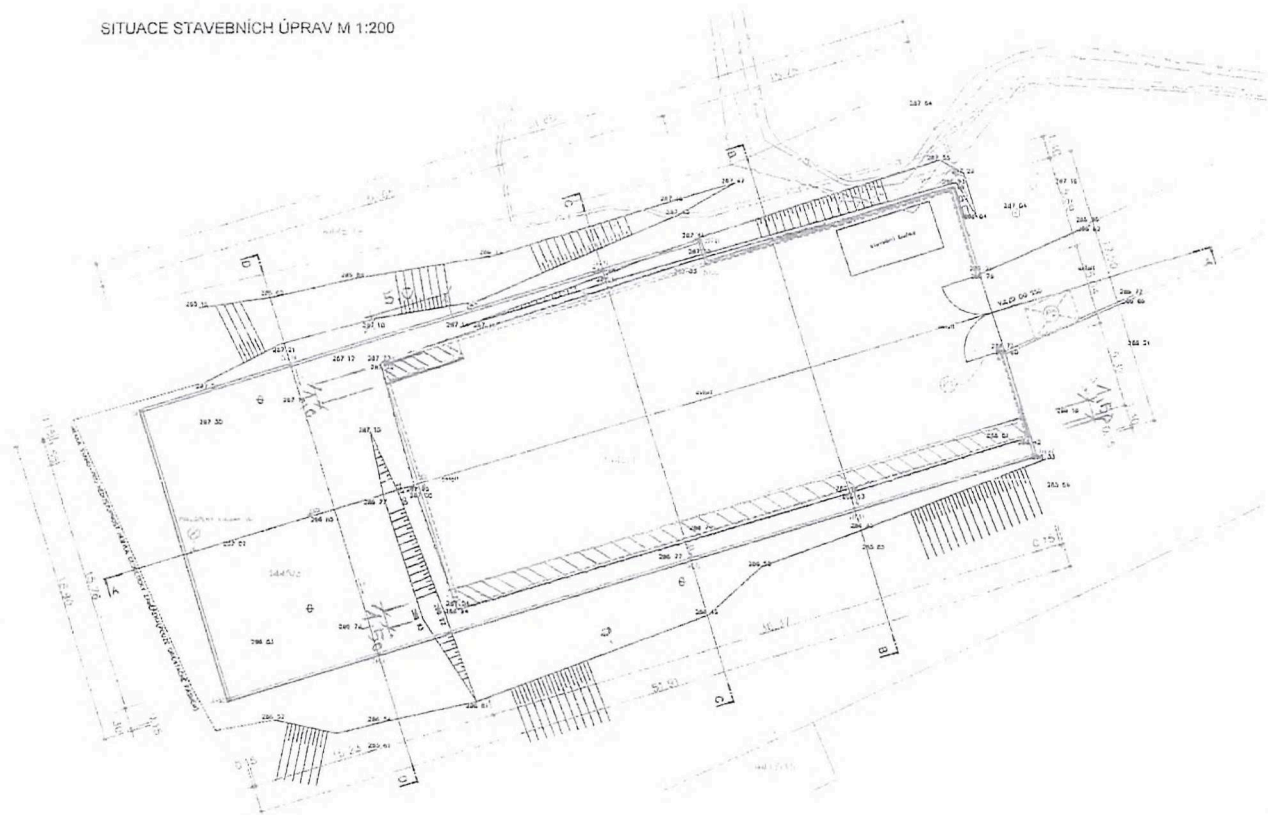

LEGENDA:

STAVAJÍCÍ ÚZEMNĚ-PRÁVNÍ SÍŤE

- VEŠKOVNÍ OSVĚTLENÍ
- POZEMKOVÉ VÝKRESY PRÁVNÍ ÚJEDNĚNÍ
- POZEMKOVÉ PRÁVNÍ ÚJEDNĚNÍ VEŠKOVNÍ ÚJEDNĚNÍ
- POZEMKOVÉ VÝKRESY VÍŘEJÍ
- POZEMKOVÉ PRÁVNÍ ÚJEDNĚNÍ VEŠKOVNÍ ÚJEDNĚNÍ
- SOLEDOVACÍ KONTAKTY KABELŮ
- KANALIZACE

- HRANICE KATASTRU A PARCELNÍ OBLASTI
- **STAVOVANÁ KONSTRUKCE**
- ROZŠÍŘENÍ STAV. KONSTRUKCE ASFALTOVÉ PLOCHY AREÁLU - **102.50/2**
- ASFALTOVÝ BETON ACP 11 TL 40MM
- ASFALTOVÝ BETON ACP 16 TL 60MM
- CEMENTOVÁ STABILIZACE OG C1.5/20 TL 150MM
- STĚNKOVÝ ČL. 180x180x80 PA ZHUTNĚNÁ PLOŠ 2+45MPA TL 300MM
- CELKEM MH 450MM

ZAROVNĚNÍ STAVAJÍCÍ ASFALTOVÉ VOZOVKY DO HLoubKY 100MM V **102.50/2**
 + ZALITÍ OPAKY NGOPROKOVANOU ASFALTOVOU ZALIVKOU

BETONOVÉ OBRUBNÍKY SILNICE A80-15 ROZMĚR 150x25x 1000MM
 ULOŽENÉ DO BETONOVÉHO LOŽE TL 100MM s BOČNICÍ OHEBNAM
 CELKOVÁ DELKA **100.30x137x2**

NOVÉ OPLOČENÍ AREÁLU V 2. DM. CELKOVÉ DELKY **115.20/2**
 - PLOŠOVY POZINKOVANÝ ZLOUPKOVANÝ ŽN 2500x40 2.0MM
 - VÝPLŇ PLOŠY BARIÉRY 100x100 180MM
 - PODROBNĚ VIZ VÝKRES OPLOČENÍ

STAVAJÍCÍ OPLOČENÍ AREÁLU V 3. DM. CELKOVÉ DELKY **102.70/2**
 BUDE KOMPLETNĚ DEMONTOVÁNO

REPÁŽE STAVAJÍCÍ DVOUKRÍKOVÉ BRÁNY ROZMĚRU 2.8x5.0M
 - SLOUPKY A KŘÍŽAVČENÍ VYPLEŠÍ BRÁNY VJEZDU PŘEGRUŠENÝ
 - NOVÁ FUNKČNÍ ÚPRAVA BRÁNY - OVNĚTRK BRÁNY NAHŘ. KOSTURUND 5 2100
 BARVA 6249 - ZELENA TMAVA

VYŠPRAVENÍ VYTUKU PŘED VJEZDOVOU BRÁNOU - ROZMĚR CCA 2.6x3.0M - 6.0M
 - ZAROVNĚNÍ ASFALTOVÉHO KRYTU DO HLoubKY 100MM A V DELCE 10.0M
 - VYPŘEDOVÁNÍ POZINKOVANÝ ASFALTOVÝ KRYT 6.0M2
 - VYČISTĚNÍ PROSTORU TLAKOVÝM VZDUŠNÝM ČLÁNKEM
 - APLIKACE SPOJOVACÍHO ASFALTOVÉHO POKRYTÍ 6.0M2
 - VYPLNĚNÍ PROSTORU STUŽENÝM PÍSKEM A ASFALTOVOU SMĚSÍ OKLADNĚ ZHUTNĚNÍ 6.0M2
 - ZALITÍ OPARKY KOPROKOVANOU ASFALTOVOU ZALIVKOU V DL. 10.0M


POZNÁMKA:

ZAKRESNĚNÍ ÚZEMNĚ-PRÁVNÍ SÍŤE NEODRŽÍ JAKO VÝKRESOVÝ VÝKRES -
 PŘED ZAHÁJENÍM ZEMNÍCH PRÁČÍ MUSÍ BÝT SÍŤE SLEŽENÁ JINÝCH VÝKRESŮ STAVOVANÉ SÍŤE
 A JEJICH OZNAČENÍ NA MÍSTĚ DLE PLATNÝCH PŘEDPISŮ



VYPRACOVAL		ZODPOVĚDNÝ PROJEKTANT		ING. BUREŠ LUDEK	
ING. BUREŠ LUDEK		ING. BUREŠ LUDEK		Posedlácká 22b, 62400 Brno tel: 565752762 e-mail: lb@buras.cz	
MÍSTNOST: JANO BRNO A.S. JEDOVNICKÁ 2, 628 00 BRNO		PRŮJEM: STAVEBNÍ ÚPRAVY SSO - J. FAIMONOVÉ P. C. 4445/3, 4445/17 K. Ú. BRNO-LISEN SDI - KOMUNIKACE - OPLOČENÍ		DĚLOVÝ MĚŘÍTKO: SRPEN 2021	
PROJEKTANTOVA ŽAD. 57400 BRNO TEL. 565752762		STUPEŇ: DOKUMENTACE PRO ÚR A REALIZACI STAVBY ČÍSLO: SITUACE STAVEBNÍCH ÚPRAV		MĚŘÍTKO: 1:200 DĚLOVÝ MĚŘÍTKO: D.03	


VZOROVÝ PŘÍČNÝ ŘEZ M 1:50

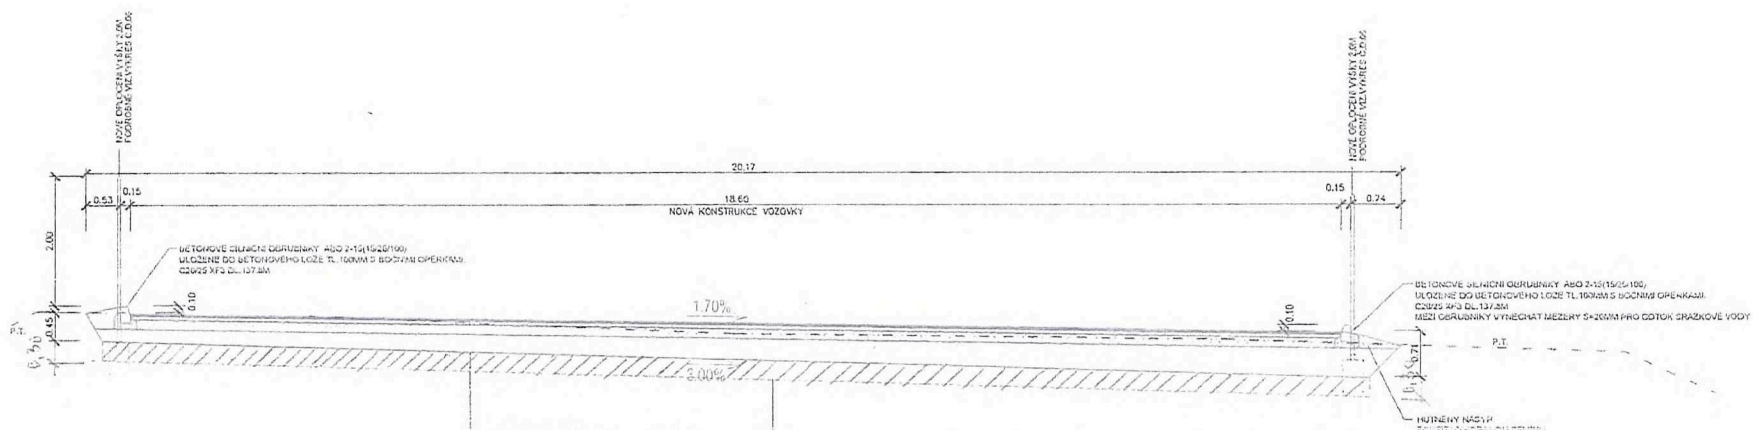

ASFALTOVÝ BETON AGC 11	TL. 40MM
ASFALTOVÝ BETON AGP 16+	TL. 60MM
CEMENTOVÁ STABILIZACE SO 03 5/0	TL. 150MM
STERKOCIT 02 04/4MM	TL. 200MM
ZHUTNĚNÁ PŮDA EDEF 2=45MPa	
CELNĚNÍ	MIN.450MM
STERKOCIT 30CM	
VARIANTNÍ SKLADBA KONSTRUKCE VOZOVKY	
ASFALTOVÝ BETON AGC 11	TL. 40MM
SPOJOVACÍ POSTRNÍK P22 MIN 0.5X3X2	
OBALOVANÉ KAMENÍ VO AGP 16+	TL. 60MM
MECHANICKÝ ZPEVNĚNÉ KAMENÍ VO MEX EDEF 2=120MPa	TL. 150MM
STERKOCIT 02 04/4MM	EDEF 2=30MPa
ZHUTNĚNÁ PŮDA EDEF 2=45MPa	
CELNĚNÍ	MIN.450MM

FOKUS SE PŘI REALIZACI ZJISTI NEVHODNÁ ZEMINA V ÚROVNI NOVE ZEMNÍ PLANE
INELZE DOSAHNOUT ZHUTNĚNÍ EDEF 2=45MPa BUDE NUTNĚ ODEBRAT NEVHODNOU ZEMINU V TL.300MM
A NAHRADIT JI ZEMINOU VHODNOU TAK, ABY BYLO DOSAŽENO MODULU PŘETVARNOSTI EDEF 2=45MPa

VYPRACOVAN	ZODPOVĚDNÝ PROJEKTANT	ING. BUREŠ LUDEK projektant	
ING. BUREŠ LUDEK	ING. BUREŠ LUDEK	Podatelství 228, 62400 Brno tel: 5650752762 email: ludesk@bures.cz IČO: 441 43 507 DIČ: CZ00040401099	
KVALIFIKACE SAKOB BRNO A.S. JEDOVNICKÁ 2, 602 00 BRNO	OBJEKT STAVEBNÍ ÚPRAVY SSO - J. FAIMONOVÉ P.Č. 4445/3, 4445/17 K.Ú. BRNO-LÍSEŇ SOŠ-KOMUNIKACE A OPLOČENÍ		JELO KAPKA
PROJEKOVANÁ VEŘEŽ 2400/1100 TEL: 60257774	STUPĚŇ DOKUMENTACE PRO ÚR A REALIZACI STAVBY	ČÍSLO 1:50	ČÍSLO MYKAPKA D.04
OBJEKT VZOROVÝ PŘÍČNÝ ŘEZ		DATUM SRPEN 2021	

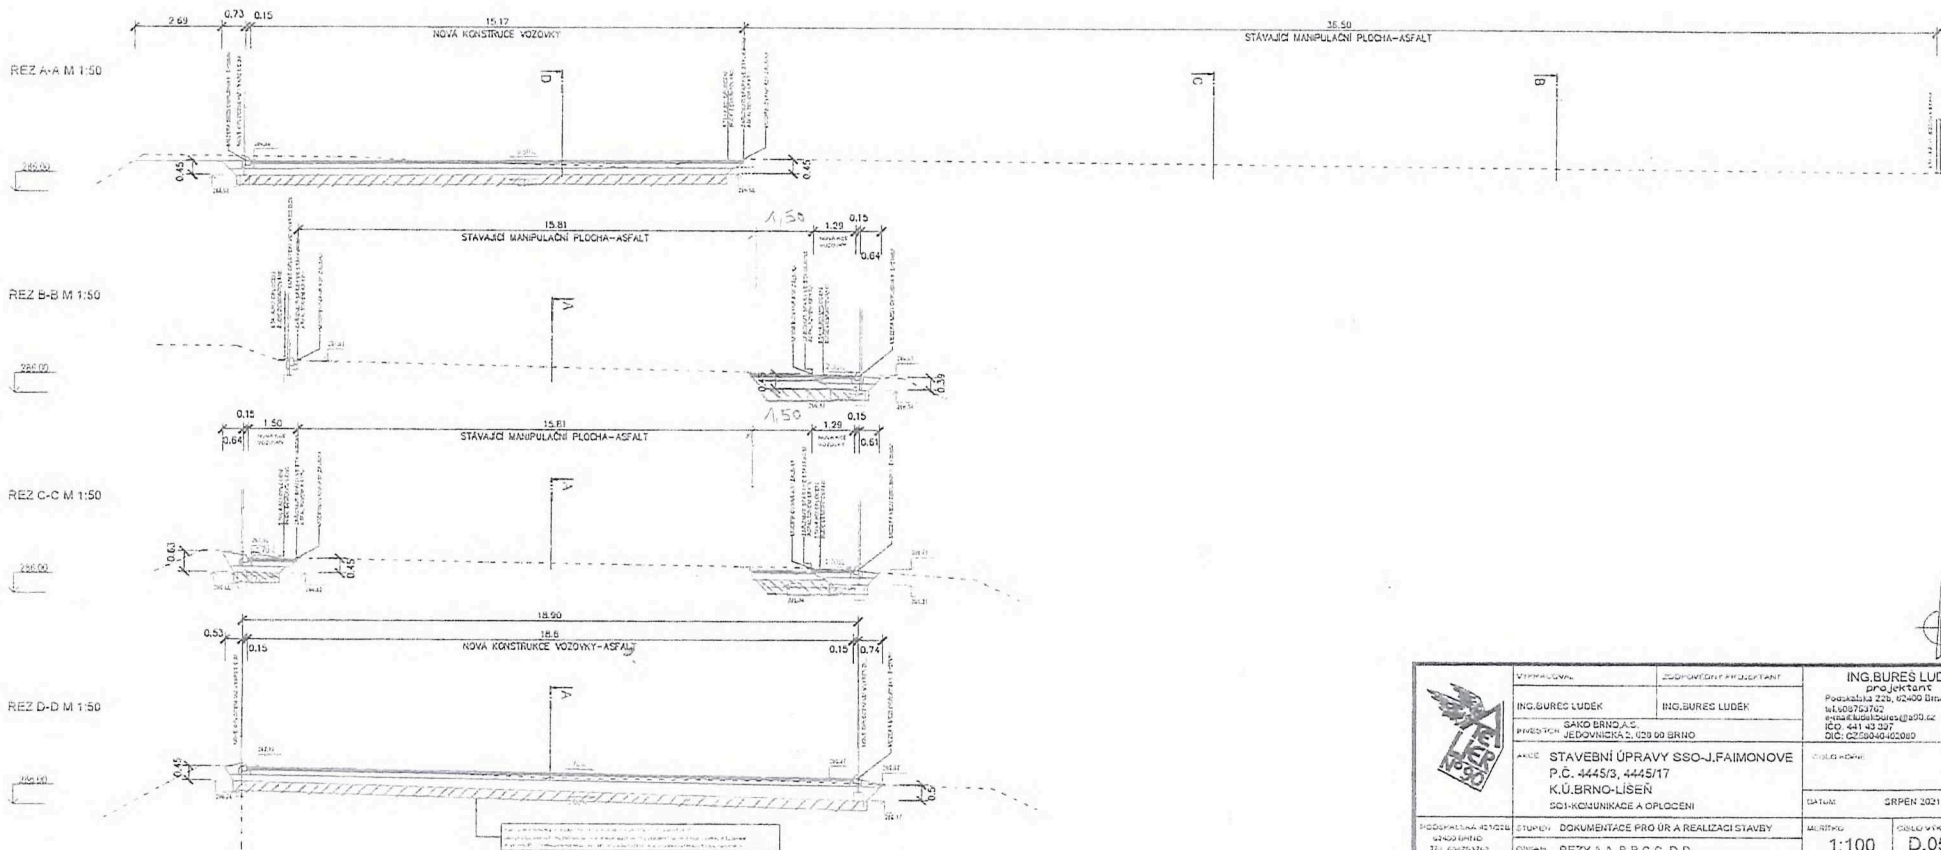

	VYKONAL ING. BUREŠ LUDEK	ZODPOVĚDNÝ PROJEKTANT ING. BUREŠ LUDEK	ING. BUREŠ LUDEK projektant Podskalní 220, 60200 Brno IČO: 441 43 307 DIČ: CZ75040400009
	PRÁVNÍK SAKO BRNO A.S. JEDOVNICKÁ 2, 620 00 BRNO		
	AKCE STAVEBNÍ ÚPRAVY SSO-J.FAIMONOVE P.Č. 4445/3, 4445/17 K.Ú. BRNO-LISEŇ SOI-KOMUNIKACE A OPLCENÍ		DOKLAD K DOKU
	PODPÍSKA 02409 60910 TEL. 60263762	STADIUM DOKUMENTACE PRO ÚR A REALIZACI STAVBY	MĚRITVO 1:100
	OBSAH REZY A-A, B-B, C-C, D-D		DATUM SRPEN 2021

ROZPOČET

Stavba: Stavební úpravy SSO J. Faimanové - nové práce
 Objekt:

Objednatel:
 Zhotovitel:
 Místo:

Zpracoval:

C.	KCN	Kód položky	Popis	MJ	Množství celkem	Cena jednotková	Dodávka	Montáž	Cena celkem	Hmotnost celkem
HSV Práce a dodávky HSV							227 046,42	357 530,00	584 576,42	356,972
1 Zemní práce							0,00	234 598,20	234 598,20	0,000
1	221	113107322	Odstranění podkladu z kameniva drceného tl 150 mm strojně	m2	59,500	87,00	0,00	5 176,50	5 176,50	0,000
2	221	113107342	Odstranění podkladu živičného tl 100 mm strojně pl do 50 m2	m2	59,500	99,00	0,00	5 890,50	5 890,50	0,000
3	001	122251104	Odkopávky a prokopávky nezapažené v hornině třídy těžitelnosti I skupiny 3 objem do 500 m3 strojně	m3	72,200	146,00	0,00	10 541,20	10 541,20	0,000
4	001	122351103	Odkopávky a prokopávky nezapažené v hornině třídy těžitelnosti II skupiny 4 objem do 100 m3 strojně	m3	72,200	252,00	0,00	18 194,40	18 194,40	0,000
5	001	162751137	Vodorovně přemístění přes 9 000 do 10000 m výkopku/sypaniny z horniny třídy těžitelnosti II skupiny 4 a 5	m3	144,400	345,00	0,00	49 818,00	49 818,00	0,000
6	001	162751139	Příplatek k vodorovnému přemístění výkopku/sypaniny z horniny třídy těžitelnosti II skupiny 4 a 5 ZKD 1000 m přes 10000 m	m3	1 299,600	27,00	0,00	35 089,20	35 089,20	0,000
7	232	167103101	Nakládání výkopku ze zemin schopných zúrodnění	m3	144,400	50,00	0,00	7 220,00	7 220,00	0,000
8	001	171251201	Uložení sypaniny na skládky nebo meziskládky	m3	144,400	21,00	0,00	3 032,40	3 032,40	0,000
9	001	199000002	Poplatek za skládku horniny 1 - 4	m3	144,400	690,00	0,00	99 636,00	99 636,00	0,000
5 Komunikace pozemní							215 680,13	35 512,37	251 192,50	356,972
10	221	564851111	Podklad ze šterkodrtě ŠD plochy přes 100 m2 tl 150 mm	m2	422,000	177,00	63 561,64	11 132,36	74 694,00	145,590
11	221	564851111	Podklad ze šterkodrtě ŠD plochy přes 100 m2 tl 150 mm	m2	422,000	177,00	63 561,64	11 132,36	74 694,00	145,590
12	221	564861111	Podklad ze šterkodrtě ŠD plochy přes 100 m2 tl 200 mm	m2	59,500	231,00	11 949,39	1 795,11	13 744,50	27,370
13	221	565141111	Vyrovnání povrchu dosavadních podkladů obalovaným kamenivem ACP (OK) tl 60 mm	m2	59,500	576,00	29 662,54	4 609,46	34 272,00	9,416
14	221	567122114	Podklad ze směsi stmelené cementem SC C 8/10 (KSC I) tl 150 mm	m2	59,500	360,00	19 332,15	2 087,85	21 420,00	22,797
15	221	573211111	Postřík živičný spojovací z asfaltu v množství 0,5 - 0,7 kg/m2	m2	59,500	25,00	1 353,63	133,87	1 487,50	0,036

Č.	KCN	Kód položky	Popis	MJ	Množství celkem	Cena jednotková	Dodávka	Montáž	Cena celkem	Hmotnost celkem
16	221	577134111	Asfaltový beton vrstva obrušná ACO 11 (ABS) tř. I tl 40 mm š do 3 m asfaltu	m2	59,500	519,00	26 259,14	4 621,36	30 880,50	6,172
997 Přesun sutě							11 366,29	52 436,17	63 802,46	0,000
17	002	997002511	Vodorovné přemístění sutí a vybouraných hmot bez naložení ale se složením a urovnáním do 1 km	t	30,345	112,00	0,00	3 398,64	3 398,64	0,000
18	002	997002519	Příplatek ZKD 1 km přemístění sutí a vybouraných hmot	t	576,555	13,00	0,00	7 495,22	7 495,22	0,000
19	013	997013111	Vnitrostaveništní doprava sutí do 10 m	t	30,345	96,00	0,00	2 913,12	2 913,12	0,000
20	013	997013219	Příplatek k vnitrostaveništní dopravě sutí a vybouraných hmot za zvětšenou dopravu sutí ZKD 10 m	t	242,760	99,00	0,00	24 033,24	24 033,24	0,000
21	013	997013873	Poplatek za uložení stavebního odpadu na recyklační skládce (skládkovné) 10 % příměsí	t	17,255	287,00	4 952,19	0,00	4 952,19	0,000
22	013	997013875	Poplatek za uložení stavebního odpadu na recyklační skládce (skládkovné) asfaltového bez obsahu dehtu zařazeného do Katalogu odpadů pod kódem 17 03 02	t	13,090	490,00	6 414,10	0,00	6 414,10	0,000
23	221	997221612	Nakládání vybouraných hmot na dopravní prostředky pro vodorovnou dopravu	t	30,345	481,00	0,00	14 595,95	14 595,95	0,000
998 Přesun hmot							0,00	34 983,26	34 983,26	0,000
24	221	998225111	Přesun hmot pro pozemní komunikace s krytem z kamene, monolitickým betonovým nebo živičným	t	356,972	98,00	0,00	34 983,26	34 983,26	0,000

Celkem

227 046,42

357 530,00

584 576,42

356,972

CENA BEZ DPH
BEZ DALŠÍCH PRACÍ NA OBJ. PŘELOŽKA VO.

