



ŘEDITELSTVÍ SILNIC A DÁLNIC ČR

OBJEDNÁVKA

Číslo objednávky: 02PB-000731

D11 1106 Hradec Králové – Smiřice – Osazení římsy a zábradlí na III/30813 - propustek pod SO 209

Objednatel:

Ředitelství silnic a dálnic ČR
Závod Praha
Bankovní spojení: ČNB

IČO: 65993390
DIČ: CZ65993390

Dodavatel:

Obchodní jméno:
Gol – Stav s.r.o.
Adresa: Chudenická 1059/30
102 00 Praha 15
IČO: 28481119
DIČ: CZ28481119

Tato objednávka Objednatele zavazuje po jejím potvrzení Dodavatelem obě smluvní strany ke splnění stanovených závazků a nahrazuje smlouvu. Dodavatel se zavazuje provést na svůj náklad a nebezpečí pro Objednatele služby specifikované níže. Objednatel se zavazuje zaplatit za služby poskytnuté v souladu s touto objednávkou cenu uvedenou níže.

Místo dodání: Královéhradecký kraj

Kontaktní osoba Objednatele:

Fakturuje: Ředitelství silnic a dálnic ČR, Na Pankráci 56, 140 00 Praha 4

Obchodní a platební podmínky: Objednatel uhradí cenu jednorázovým bankovním převodem na účet Dodavatele uvedený na faktuře, termín splatnosti je stanoven na 30 dnů ode dne doručení faktury Objednateli. Fakturu lze předložit nejdříve po protokolárním převzetí služeb Objednatelem bez vad či nedodělků. Faktura musí obsahovat veškeré náležitosti stanovené platnými právními předpisy, číslo objednávky a místo dodání. Objednatel neposkytuje žádné zálohy na cenu, ani dílčí platby ceny. Potvrzením přijetí (akceptací) této objednávky se Dodavatel zavazuje plnit veškeré povinnosti v této objednávce uvedené. Objednatel výslovně vylučuje akceptaci objednávky Dodavatelem s jakýmikoliv změnami jejího obsahu, k takovému právnímu jednání Dodavatele se nepřihlíží. Dodavatel poskytuje souhlas s uveřejněním objednávky a jejího potvrzení v registru smluv zřízeným zákonem č. 340/2015 Sb., o zvláštních podmínkách účinnosti některých smluv, uveřejňování těchto smluv a o registru smluv, ve znění pozdějších předpisů (dále jako „zákon o registru smluv“), Objednatelem. Objednávka je účinná okamžikem zveřejnění v registru smluv. Objednatel je oprávněn kdykoliv po uzavření objednávky tuto objednávku vypovědět s účinky od doručení písemné výpovědi Dodavateli, a to i bez uvedení důvodu. Výpověď objednávky dle

předcházející věty nemá vliv na již řádně poskytnuté plnění včetně práv a povinností z něj vyplývajících.

Objednáváme u Vás:

- Doplnění římsy nad propustkem na silnici III/30813 před železničním přejezdem P5438
- Osazení ocelového zábradlí

Lhůta pro dodání či termín dodání:

Termín zahájení prací: na výzvu Objednatele

Termín dokončení: do 90 dnů od výzvy

Celková hodnota objednávky: 66 019,00 -Kč bez DPH / s DPH: 79 883,00- Kč

Práce budou fakturovány na základě skutečně provedených prací, které budou potvrzeny odpovědným pracovníkem ŘSD ČR. Na fakturu uveďte ISPROFIN č. 3272531003

V případě akceptace objednávky Objednatele Dodavatel objednávku písemně potvrdí prostřednictvím e-mailu zaslaného do e-mailové schránky Objednatele.

Nedílnou součástí této objednávky jsou následující přílohy:

Příloha č. 1 – Rozpis ceny služeb

Příloha č. 2 – Situace a řez

Příloha č. 3 - Fotodokumentace

Za Objednatele:

Datum: 2022.11.21
14:07:48 +01'00'

REKAPITULACE STAVBY

Kód: 01
Stavba: D1106 SO102 doplnění propustku

KSO:
Místo: Trotina km 101,736

CC-CZ:
Datum: 1. 11. 2022

Zadavatel:

IČ:
DIČ:

Zhotovitel:

IČ:
DIČ:

Projektant:

IČ:
DIČ:

Zpracovatel:

IČ:
DIČ:

Poznámka:

Cena bez DPH **66,018.82**

	Sazba daně	Základ daně	Výše daně
DPH základní	21.00%	66,018.82	13,863.95
DPH snížená	15.00%	0.00	0.00

Cena s DPH **79,882.77**

Projektant

Zpracovatel

Datum a podpis:

Razítko

Datum a podpis:

Razítko

Objednavatel

Zhotovitel

Datum a podpis:

Razítko

Datum a podpis:

Razítko

REKAPITULACE OBJEKTŮ STAVBY A SOUPISŮ PRACÍ

Kód: 01

Stavba: D1106 SO102 doplnění propustku

Místo: Trotina km 101,736

Datum: 1. 11. 2022

Zadavatel:

Projektant:

Zhotovitel:

Zpracovatel:

Kód	Popis	Cena bez DPH [CZK]	Cena s DPH [CZK]
Náklady z rozpočtů		66,018.82	79,882.77
01	ŽB římsa a zábradlí	66,018.82	79,882.77

KRYCÍ LIST SOUPISU PRACÍ

Stavba:

D1106 SO102 doplnění propustku

Objekt:

01 - ŽB římsa a zábradlí

KSO:

Místo: Trotina km 101,736

CC-CZ:

Datum: 09.11.2022

Zadavatel:

IČ:

DIČ:

Zhotovitel:

IČ: 0

DIČ: 0

Projektant:

IČ:

DIČ:

Zpracovatel:

IČ:

DIČ:

Poznámka:

Náklady z rozpočtu	57,407.67
Ostatní náklady	8,611.15
Cena bez DPH	66,018.82

	Základ daně	Sazba daně	Výše daně
DPH základní	66,018.82	21.00%	13,863.95
snížená	0.00	15.00%	0.00

Cena s DPH v CZK 79,882.77

Projektant

Zpracovatel

Datum a podpis:

Razítko

Datum a podpis:

Razítko

Objednavatel

Zhotovitel

Datum a podpis:

Razítko

Datum a podpis:

Razítko

REKAPITULACE ČLENĚNÍ SOUPISU PRACÍ

Stavba:

D1106 SO102 doplnění propustku

Objekt:

01 - ŽB římsa a zábradlí

Místo:

Trořina km 101,736

Datum:

09.11.2022

Zadavatel:

Projektant:

Zhotovitel:

Zpracovatel:

Kód dílu - Popis	Cena celkem [CZK]
------------------	-------------------

1) Náklady ze soupisu prací **57,407.67**

HSV - Práce a dodávky HSV **31,179.67**

1 - Zemní práce 13,281.93

2 - Zakládání 14,836.94

9 - Ostatní konstrukce a práce 1,664.00

998 - Přesun hmot 1,396.80

PSV - Práce a dodávky PSV **26,228.00**

767 - Konstrukce zámečnické 24,528.00

783 - Dokončovací práce - nátěry 1,700.00

2) Ostatní náklady **8,611.15**

Územní vlivy 2,870.38

Doprava 5,740.77

Celkové náklady za stavbu 1) + 2) **66,018.82**

SOUPIS PRACÍ

Stavba:

D1106 SO102 doplnění propustku

Objekt:

01 - ŽB římsa a zábradlí

Místo:

Trotina km 101,736

Datum:

09.11.2022

Zadavatel:

Projektant:

Zhotovitel:

Zpracovatel:


PČ	Typ	Kód	Popis	MJ	Množství	J.cena [CZK]	Cena celkem [CZK]
----	-----	-----	-------	----	----------	--------------	-------------------

Náklady soupisu celkem

57,407.67

D	HSV	Práce a dodávky HSV					31,179.67
D	1	Zemní práce					13,281.93
1	K	139712111	Výkopávky v hornině třídy těžitelnosti II skupiny 4 až 5 ručně	m3	1.600	4,640.00	7,424.00
	W		"patky"				
	W		0,4*0,4*0,8*5		0.640		
	W		"římsa"				
	W		4,0*0,6*0,4		0.960		
	W		Součet		1.600		
2	K	162751117	Vodorovné přemístění přes 9 000 do 10000 m výkopku/sypaniny z horniny třídy těžitelnosti I skupiny 1 až 3	m3	1.600	344.00	550.40
3	K	162751119	Příplatek k vodorovnému přemístění výkopku/sypaniny z horniny třídy těžitelnosti I skupiny 1 až 3 ZKD 1000 m přes 10000 m	m3	1.600	27.00	43.20
4	K	167111102	Nakládání výkopku z hornin třídy těžitelnosti II skupiny 4 a 5 ručně	m3	1.600	454.00	726.40
	W		"patky"				
	W		0,4*0,4*0,8*5		0.640		
	W		"římsa"				
	W		4,0*0,6*0,4		0.960		
	W		Součet		1.600		
5	K	171111103	Uložení sypaniny z hornin soudržných do násypů zhuťných ručně	m3	1.600	272.00	435.20
	W		"patky"				
	W		0,4*0,4*0,8*5		0.640		
	W		"římsa"				
	W		4,0*0,6*0,4		0.960		
	W		Součet		1.600		
6	K	171111111	Hutnění zeminy tl do 20 cm	m2	2.500	78.50	196.25
	W		5,0*0,5		2.500		
	W		Součet		2.500		
7	K	171201221	Poplatek za uložení na skládce (skládkovné) zeminy a kamení kód odpadu 17 05 04	t	2.720	1,400.00	3,808.00
	W		1,6*1,7 *Přepočtené koeficientem množství		2.720		
8	K	171251201	Uložení sypaniny na skládky nebo meziskládky	m3	1.600	22.80	36.48
9	K	181911101	Úprava pláně v hornině třídy těžitelnosti I skupiny 1 až 2 bez zhuťnění ručně	m2	2.500	24.80	62.00
	W		5,0*0,5		2.500		
	W		Součet		2.500		
D	2	Zakládání					14,836.94
10	K	273322611	Základové desky ze ŽB se zvýšenými nároky na prostředí tř. C 30/37	m3	0.960	8,450.00	8,112.00
	W		0,6*0,4*4,0		0.960		
	W		Součet		0.960		
11	K	273351121	Zřízení bednění základových desek	m2	3.680	566.00	2,082.88
	W		0,4*(4,0+0,6)*2		3.680		
	W		Součet		3.680		
12	K	273351122	Odstranění bednění základových desek	m2	3.680	137.00	504.16
13	K	273362021	Výztuž základových desek svařovanými sítěmi Kari	t	0.023	66,100.00	1,520.30
	W		0,6*4,0*7,9*1,2*0,001		0.023		
	W		Součet		0.023		
14	K	275313911	Základové patky z betonu tř. C 30/37	m3	0.640	4,090.00	2,617.60

PČ	Typ	Kód	Popis	MJ	Množství	J.cena [CZK]	Cena celkem [CZK]
	W		0,4*0,4*0,8*5		0.640		
	W		Součet		0.640		
	D	9	Ostatní konstrukce a práce				1,664.00
15	K	953961213	Kotvy chemickou patronou M 12 hl 110 mm do betonu, ŽB nebo kamene s vyvrtáním otvoru	kus	16.000	104.00	1,664.00
	W		4*4		16.000		
	W		Součet		16.000		
	D	998	Přesun hmot				1,396.80
16	K	998011001	Přesun hmot v do 6 m	t	4.037	346.00	1,396.80
	D	PSV	Práce a dodávky PSV				26,228.00
	D	767	Konstrukce zámečnické				24,528.00
17	K	767161111	Montáž zábradlí rovného z trubek do zdi hm do 20 kg	m	4.000	1,420.00	5,680.00
	W		4		4.000		
	W		Součet		4.000		
18	M	RMAT0001	<i>zábradlí z trubek pozink</i>	<i>m</i>	<i>4.000</i>	<i>4,420.00</i>	<i>17,680.00</i>
19	K	998767201	Přesun hmot procentní pro zámečnické konstrukce v objektech v do 6 m	%	233.600	5.00	1,168.00
	D	783	Dokončovací práce - nátěry				1,700.00
20	K	7839901	Reflexní samolepky na obou koncích zábradlí	kus	2.000	850.00	1,700.00

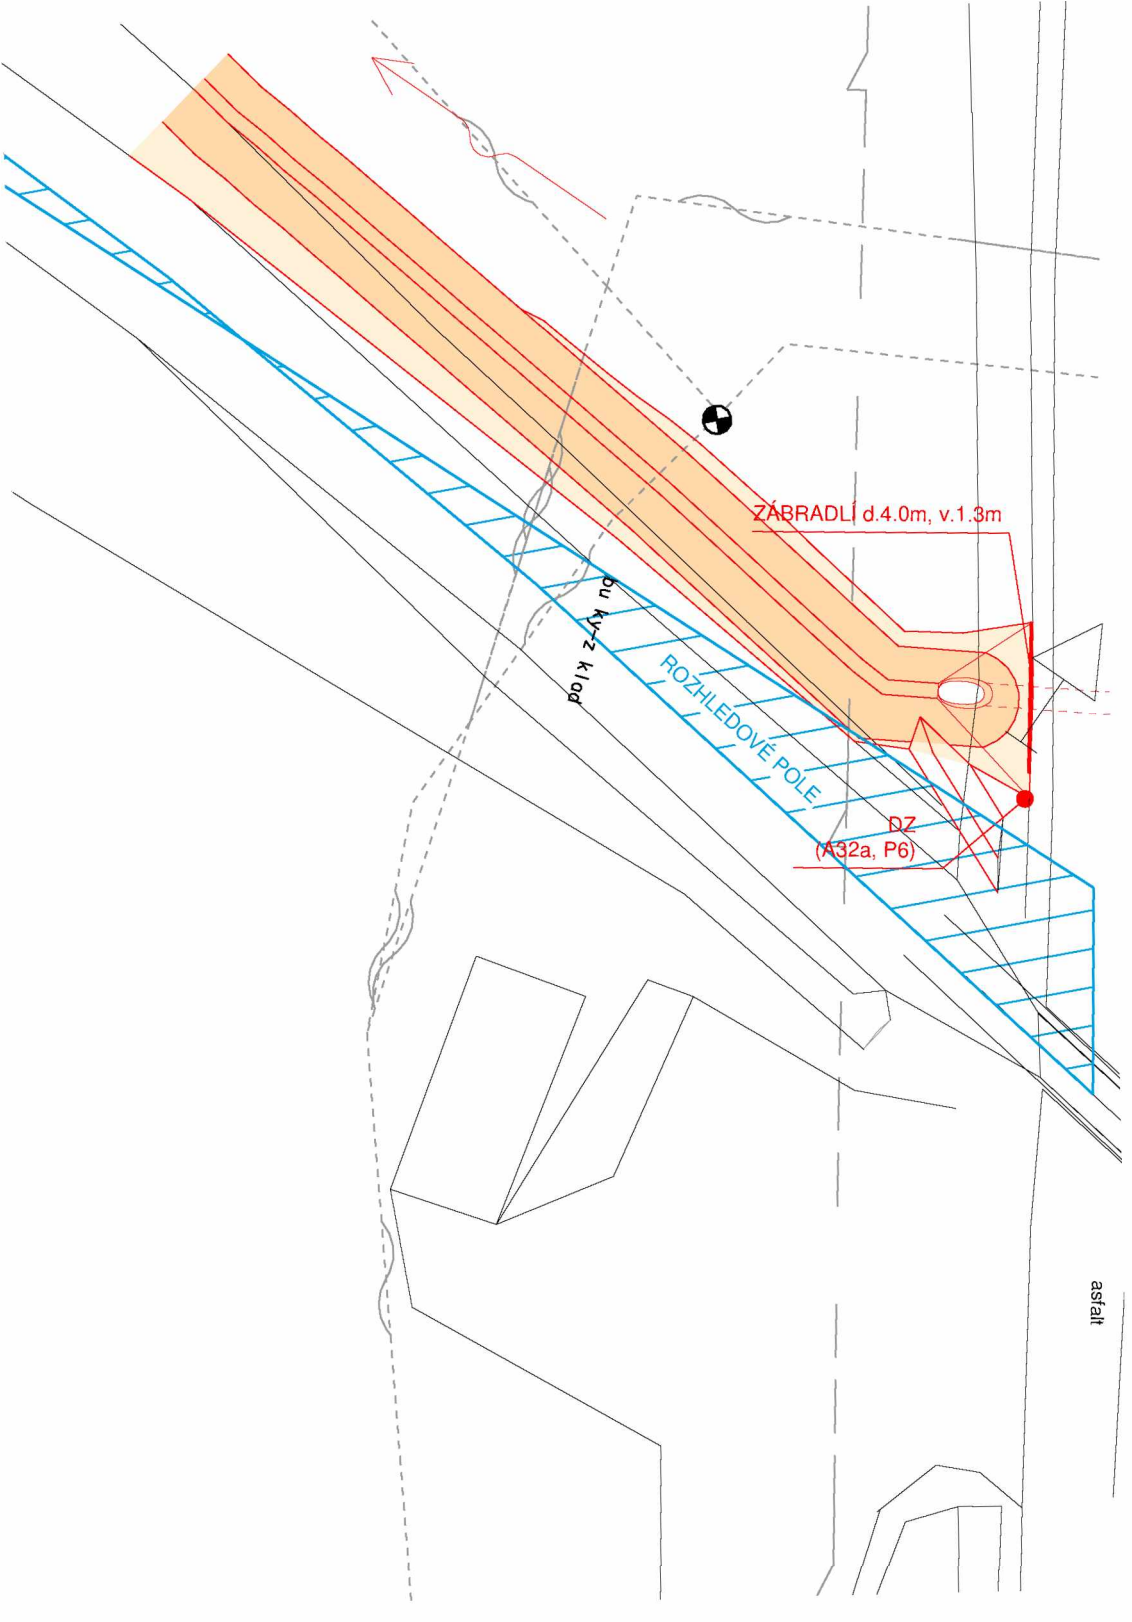


ZABRADLI d.4.0m, v.1.3m

du kv-2 k10d

ROZHLEDOVÉ POLE

DZ
(A32a, P6)

asfalt

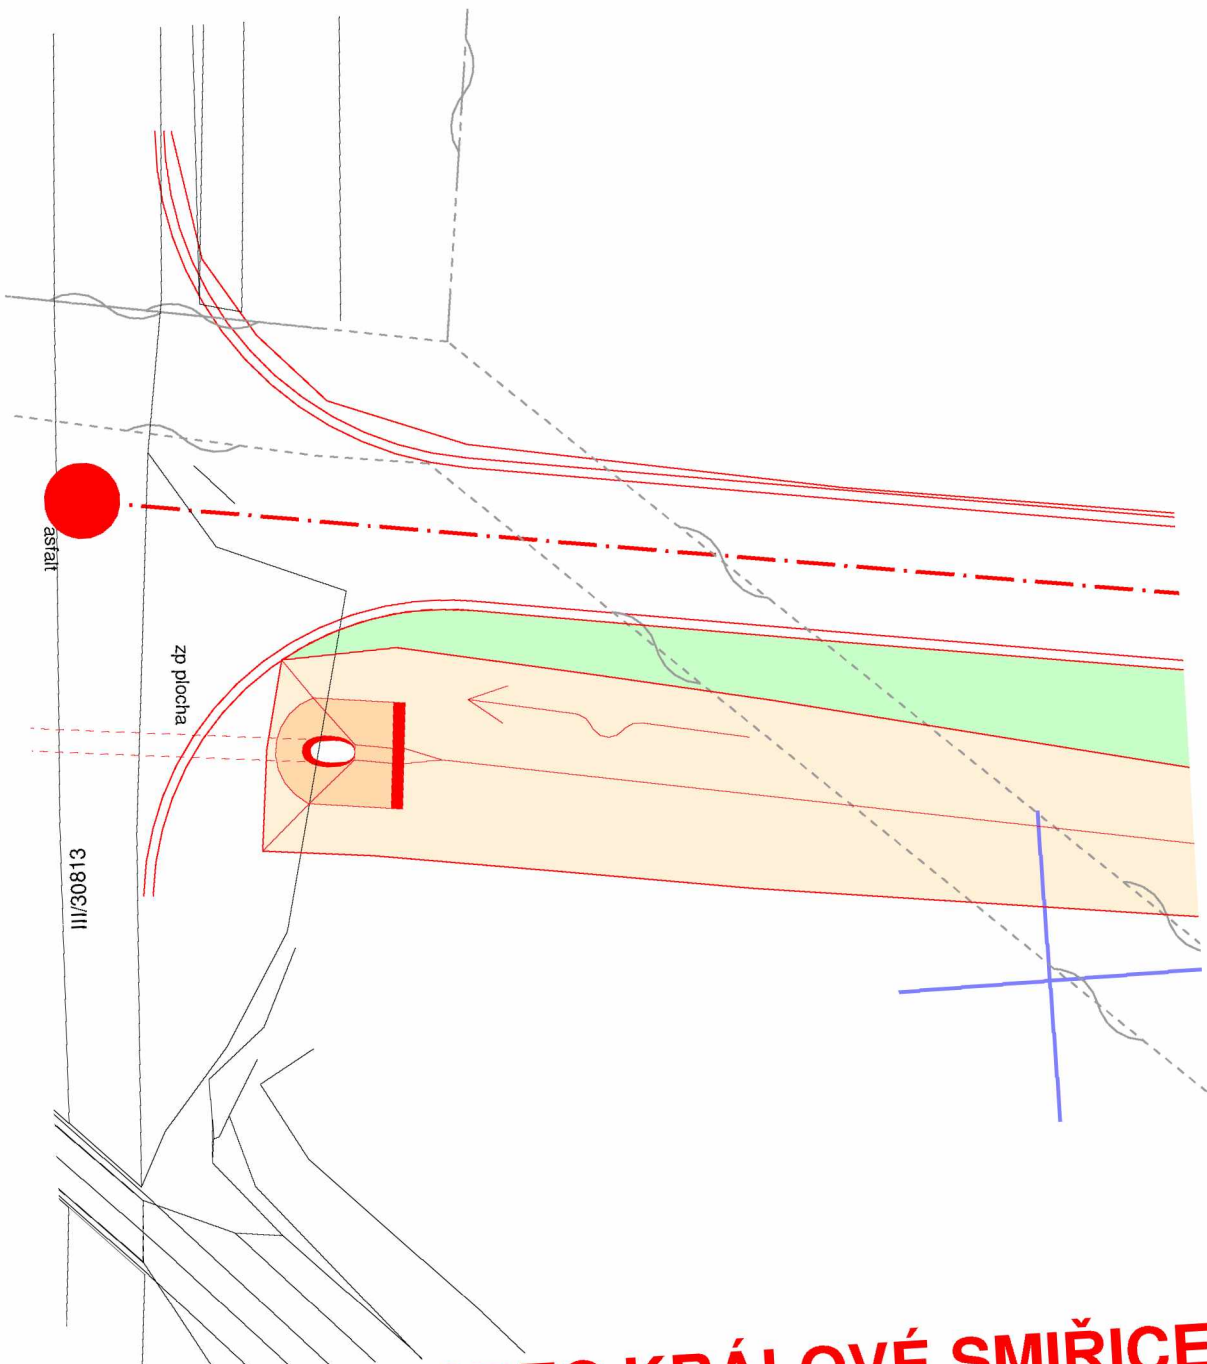


D1106 HRADEC KRÁLOVÉ SMIŘICE
SO 102 PROPUSTEK km 101,736
SITUACE, M 1 : 200

NEZPEV. KRAJNICE



DODATEČNÝ NÁSYP KRAJNICE
RECYKLÁT Z ASF. VOZOVEK fr 0/22
HUTNĚNO DLE TKP

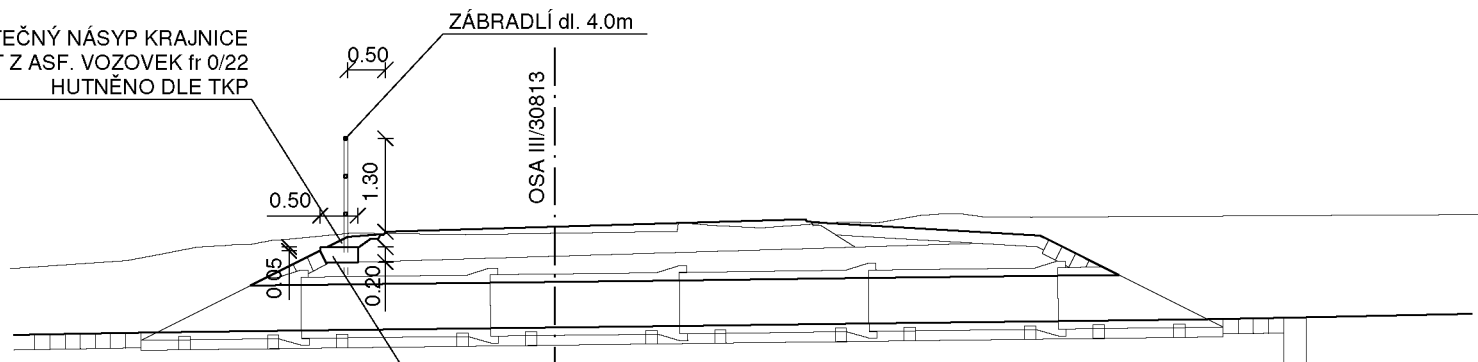

ŽB ŘÍMSA š.0.50 m, v. 0.20 m, dl. 2.50 m

BETON C30/37-XF4, XD3

VÝZTUŽ KARI 8/100/100

KRYTÍ VÝZTUŽE $c_{min} = 40$ mm, $c_{max} = 55$ mm

KOTVENÍ ZÁBRADLÍ V MÍSTĚ ŘÍMSY POMOCÍ KOTEVNÍCH PATEK

D1106 HRADEC KRÁLOVÉ - SMIŘICE

SO 102 PROPUSTEK km 101,736

ŘEZ, M 1 : 100



