


Příloha č. 1 – Studie situace uličního prostoru

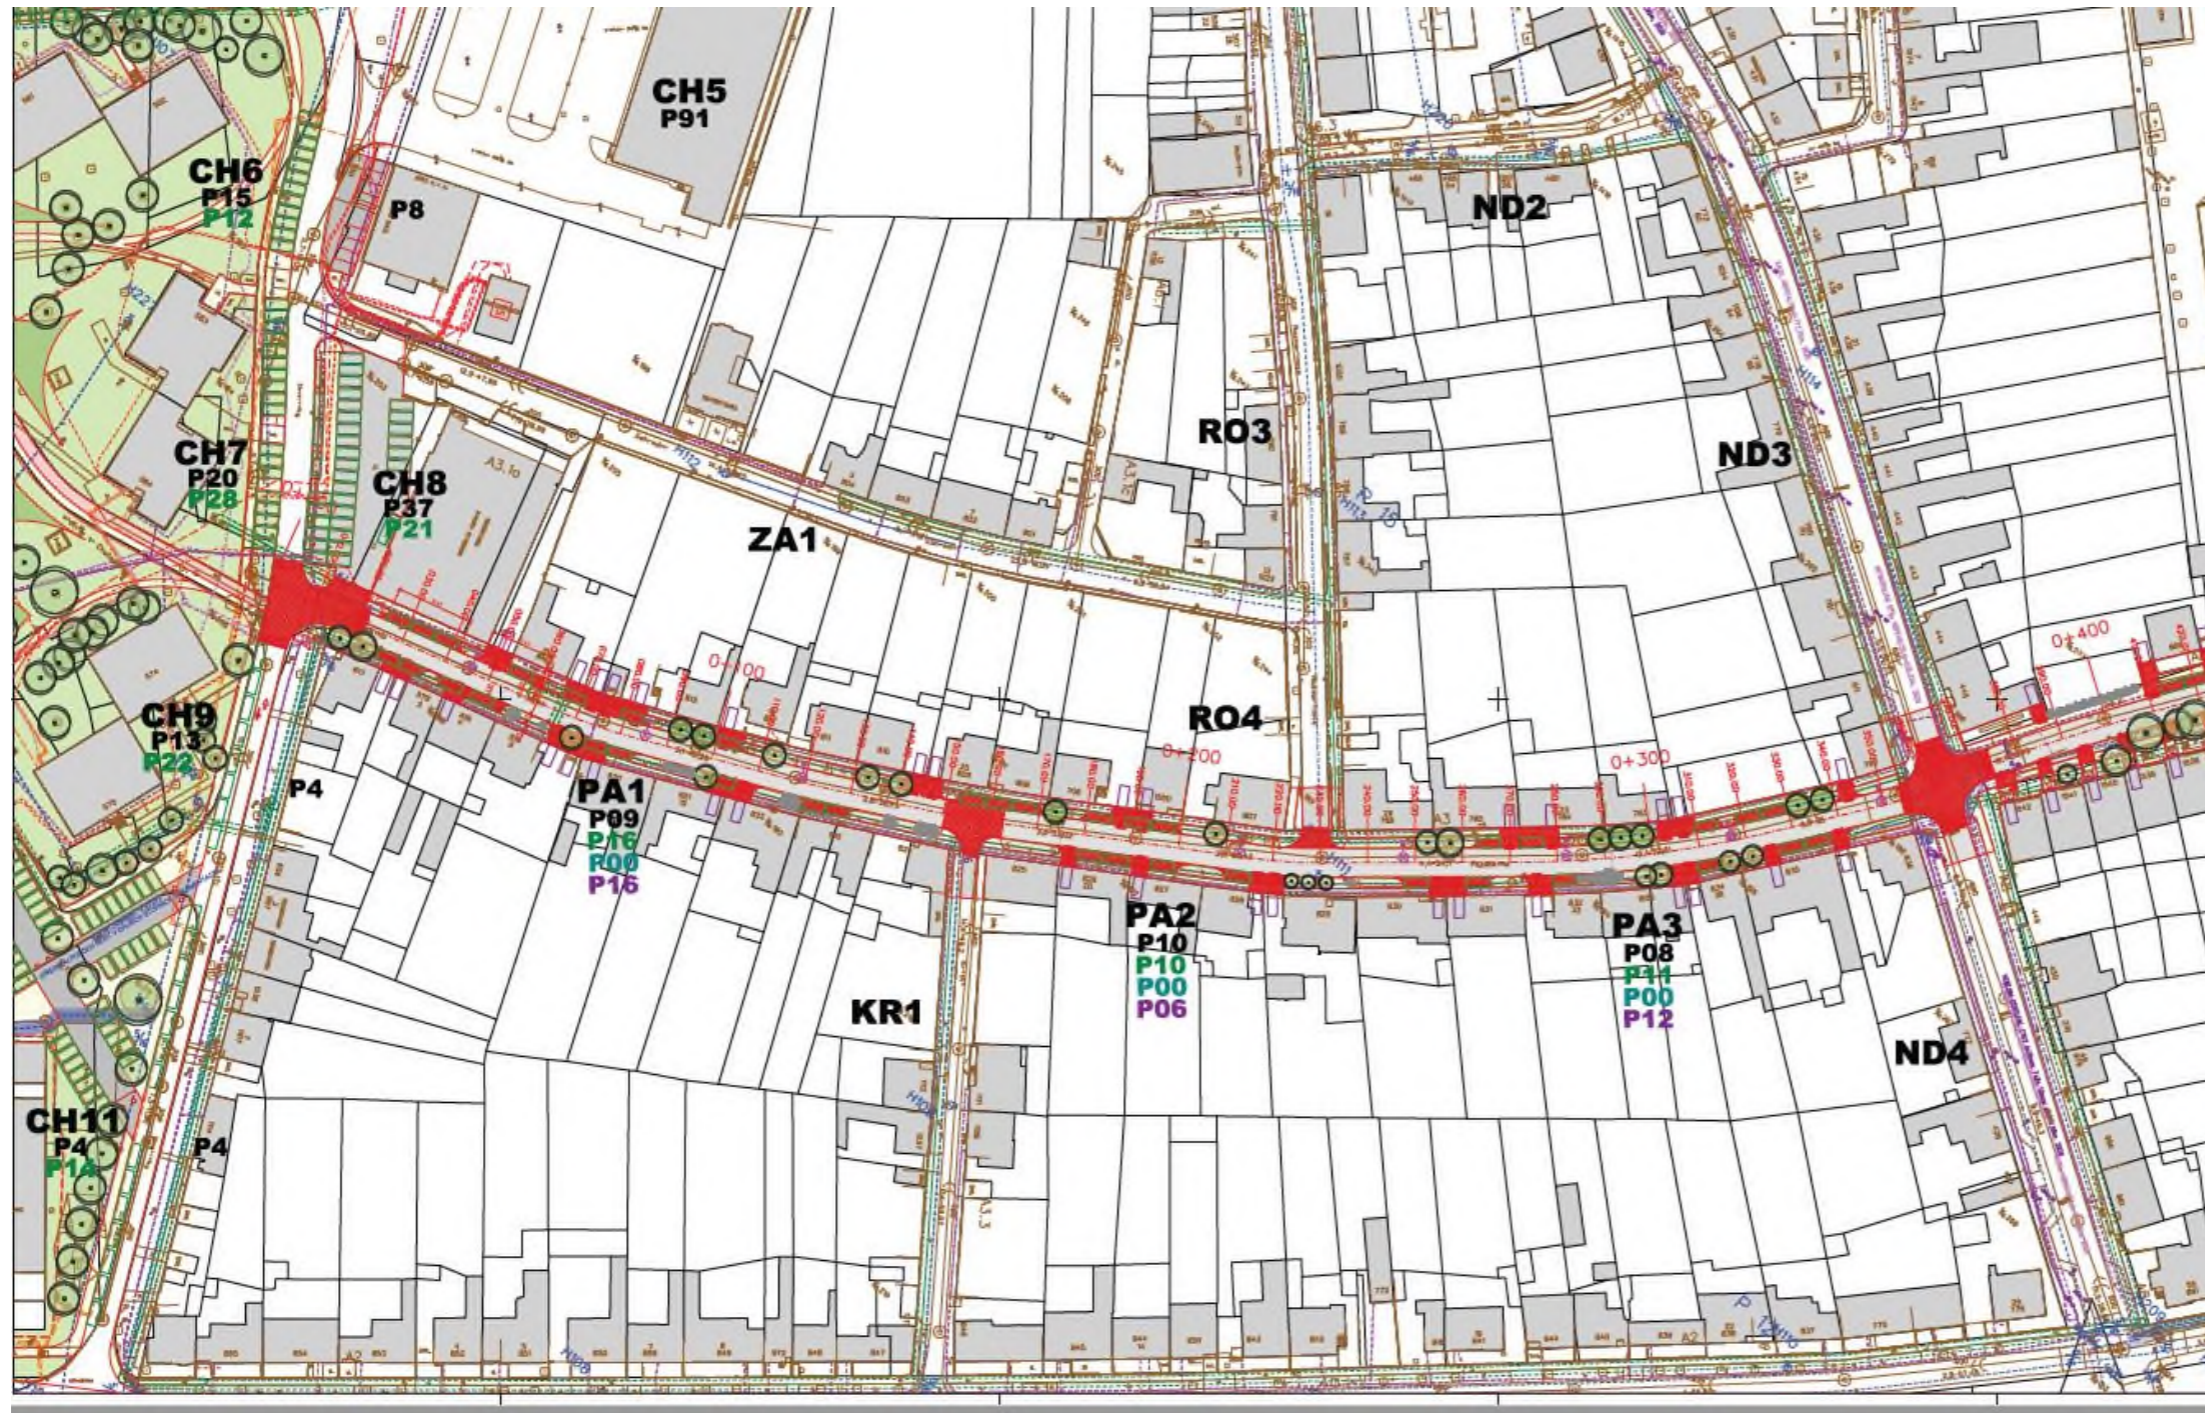

LEGENDA :

	OSA KOMUNIKACE		SÍŤE EON NN
	HRANA ZPEVNĚNÝCH PLOCH		SÍŤE EON VN
	OSTATNÍ HRANY		SÍŤE PLYNOVOD
	VÝHLED		SÍŤE VODOVODU
	STÁVAJÍCÍ HRANY		SÍŤE KANALIZACE
	KATASTR		SÍŤE PLYNOVOD HTL
	ZAMĚŘENÍ		SÍŤE PLYNOVOD STL
	VOZOVKA ŽIVĚNÝ PŮVICH		SÍŤE PLYNOVOD VTL
	SMÍŠENÁ STEZKA PRO PĚŠÍ A CYKLISTY		SÍŤE SĚČOVADÍ SÍŤE
	CHODNĚKY		
	VOZOVKA A VJEZDY KAMENNÁ DLAŽBA		
	PARKOVÉ DÍŠTANČNÍ DLAŽBA (PROPUSTNÝ PŮVICH)		
	ZELEŇ		
	SPORTOVNĚ		
	BUDOVOY		
	STROMY		
CH9	LOKALITA		
P13	MAXIMÁLNÍ POPTÁVKA PO PARKOVÁNÍ ZABĚHNÁ PRŮZKUMEM		
P15	NABÍDKA LEGÁLNÍCH PARKOVACÍCH MÍST		
P00	NABÍDKA SOUKROMÝCH PARKOVACÍCH MÍST		
P15	NABÍDKA GARÁŽOVÝCH STÁN		