



VÝKAZ DOSAVADNÍHO A NOVÉHO STAVU ÚDAJŮ KATASTRU NEMOVITOSTÍ

| Dosavadní stav | | | | Nový stav | | | | | | | | | | |
|-------------------------------|----------------|----------------|--------------------------------|-------------------------------|----------------|----------------|--------------------------------|------------------------------|---------------------|--|------------------------|-------------------------|-------------|----|
| Označení pozemku parc. číslem | Výměra parcely | | Druh pozemku Způsob využití | Označení pozemku parc. číslem | Výměra parcely | | Druh pozemku Způsob využití | Typ stavby Způsob využití | Způsob určení výměr | Porovnání se stavem evidence právních vztahů | | | | |
| | ha | m ² | | | ha | m ² | | | | Díl přechází z pozemku označeného v katastru nemovitostí | dřívejší poz. evidenci | Číslo listu vlastnictví | Výměra dílu | |
| | | | | | | | | | | | ha | m ² | | |
| 844/1 | 43 | 98 | zast. pl. společný dvůr | 844/1 | 39 | 07 | zast. pl. společný dvůr | | | 2 | | | | |
| | | | | 844/10 | 4 | 91 | ostat. pl. manipulační pl. | | | 2 | 844/1 | 7317 | 4 | 91 |
| | 43 | 98 | | | 43 | 98 | | | | | | | | |

Seznam souřadnic (S-JTSK)

| Číslo bodu | Souřadnice pro zápis do KN | | | Souřadnice určené měřením | | |
|------------|----------------------------|---|---------|---------------------------|---|----------|
| | Y | X | kód kv. | Y | X | Poznámka |
| | | | 3 | | | |
| | | | 3 | | | |
| | | | 3 | | | |
| | | | 3 | | | |
| 1 | | | 3 | | | |
| 2 | | | 3 | | | |
| 3 | | | 3 | | | |
| 4 | | | 3 | | | |
| 5 | | | 3 | | | |
| 6 | | | 3 | | | |
| 7 | | | 3 | | | |
| 8 | | | 3 | | | |

 

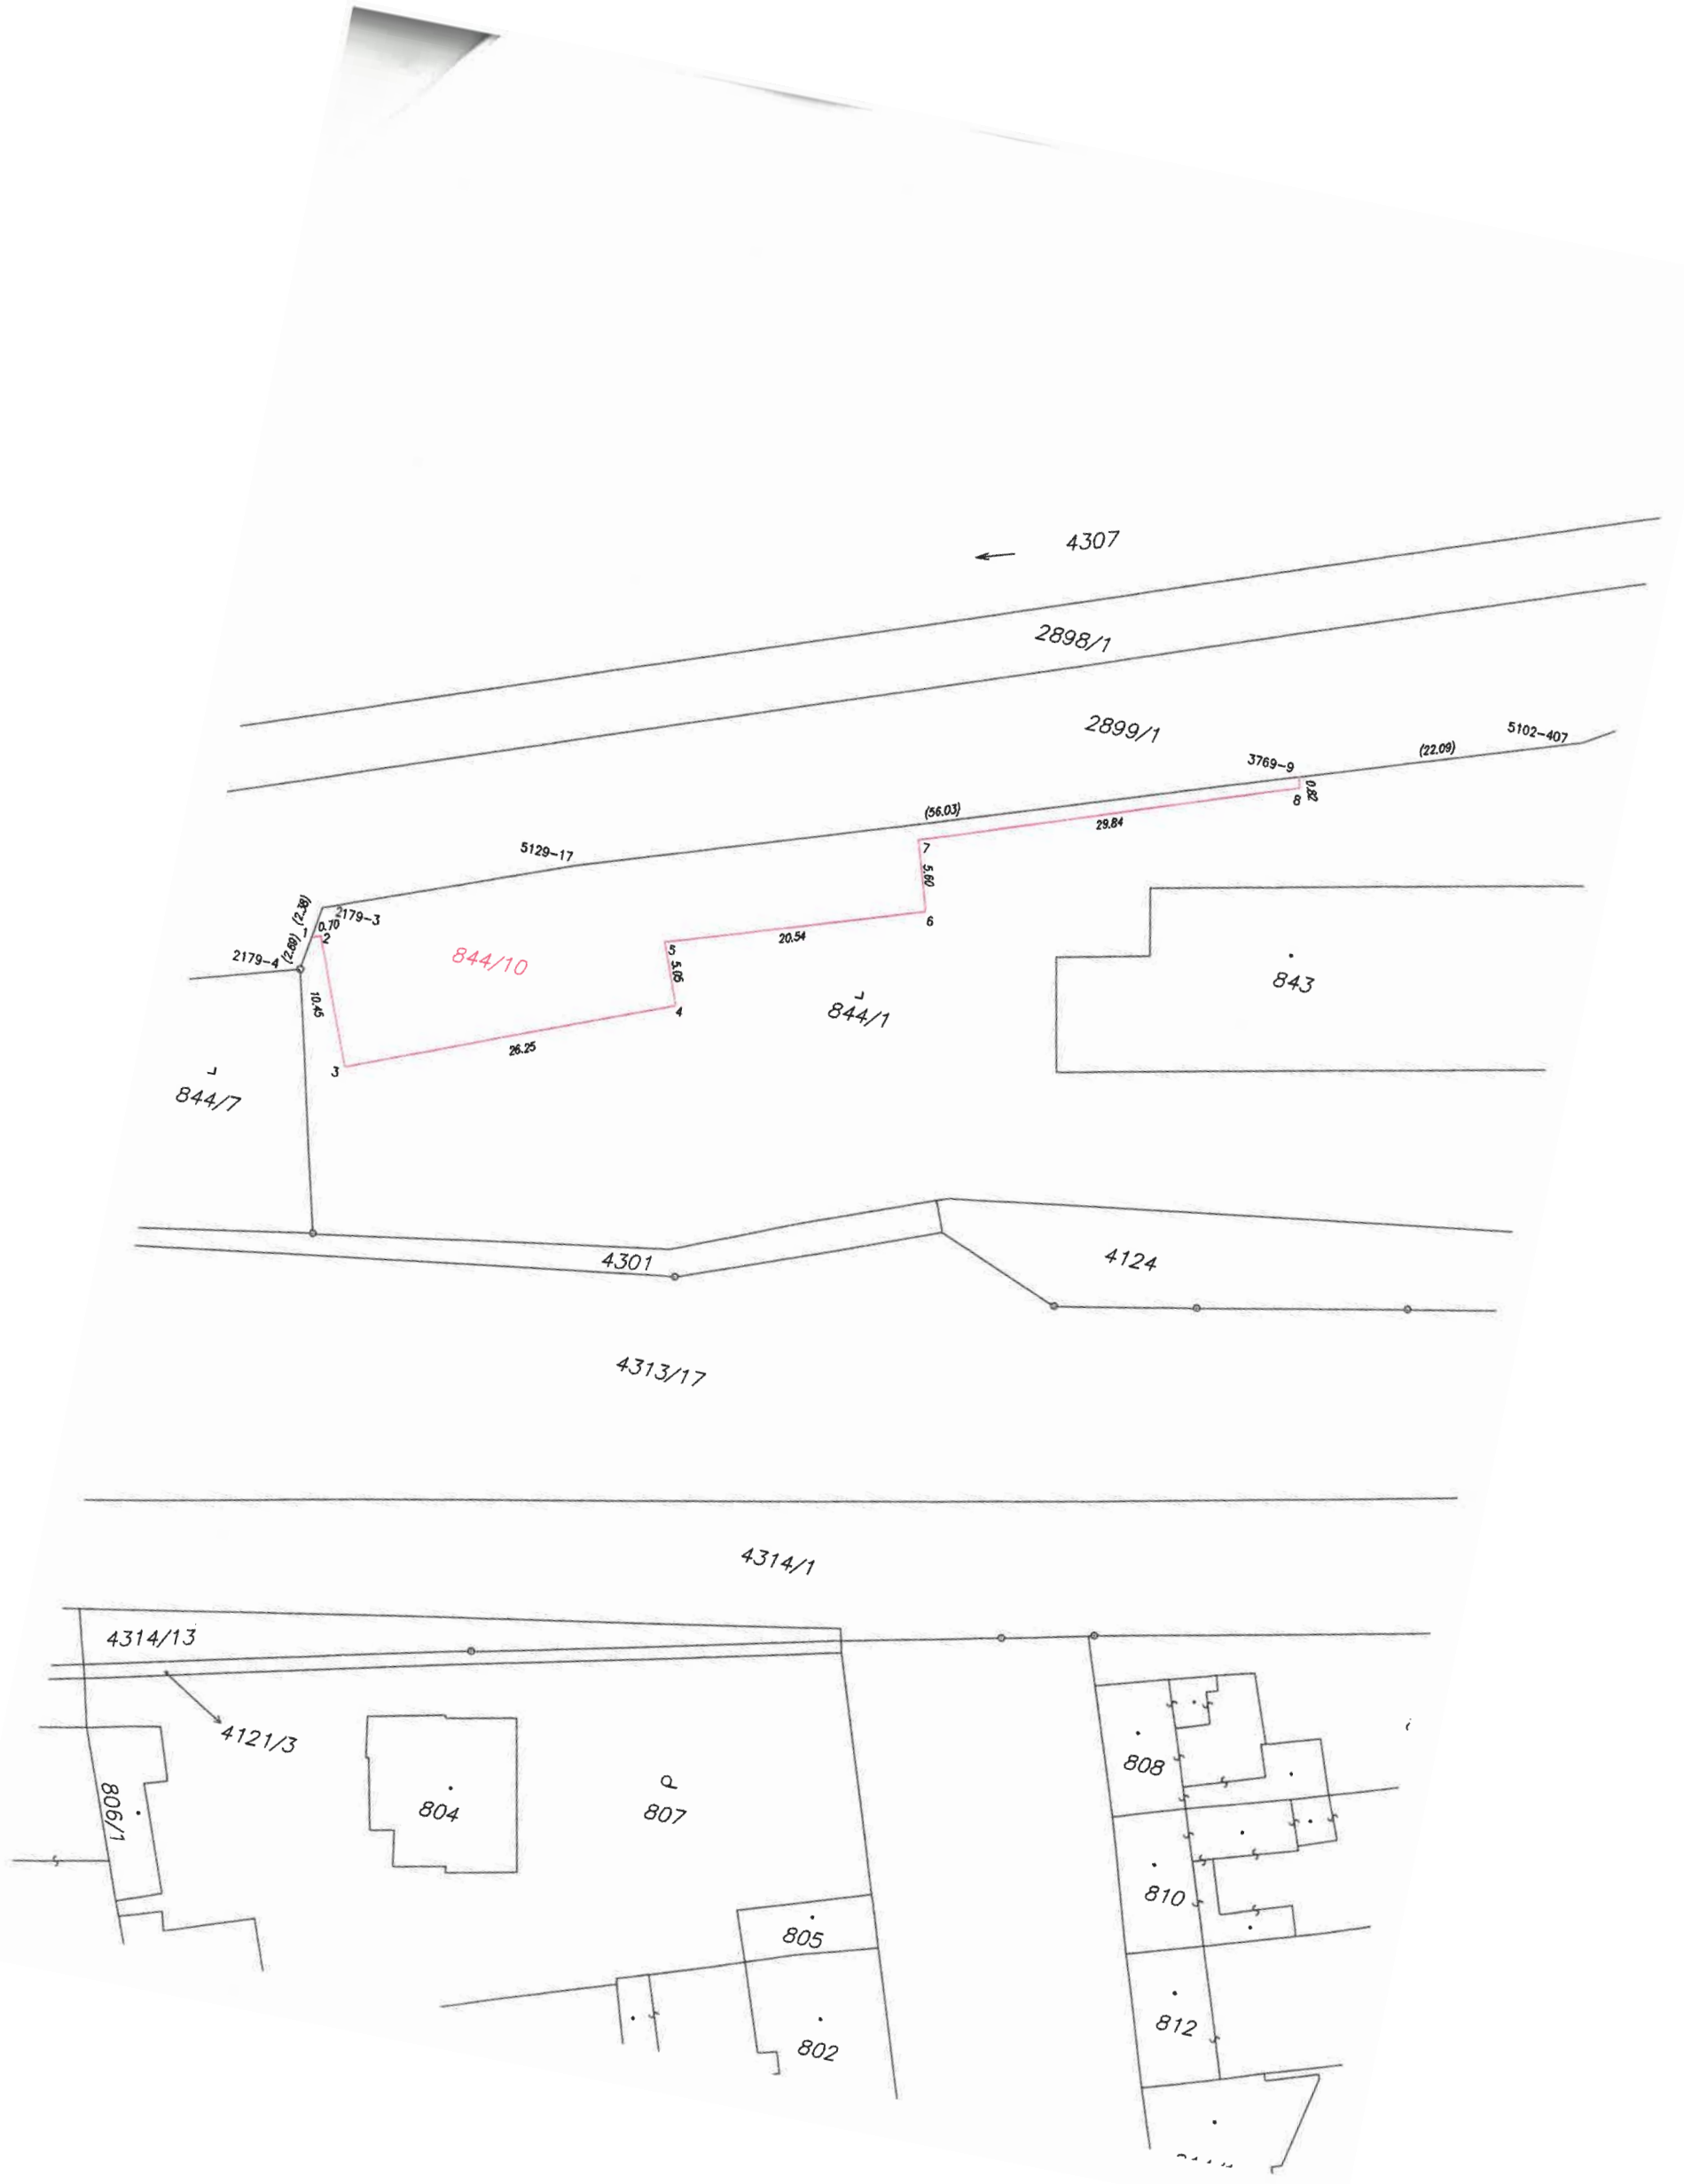

← 4307

2898/1

2899/1

(22.09)

5102-407

3769-9

(56.03)

5129-17

29.84

0.28

2179-3

2179-4

(2.48)

(2.48)

0.70

10.65

844/10

844/1

843

844/7

26.25

5.58

5.58

20.54

7

6

4301

4124

4313/17

4314/1

4314/13

4121/3

804

807

805

802

808

810

812

806/1