

Z á p í s

o budoucím předání a převzetí dokončené stavby „Prodloužení vodovodu na parc. č. 614/2, Nové Sady u Olomouce“, do nájmu, provozování a údržby, sepsaný v Olomouci dne 23.07.2022. Tento zápis je vyhotoven jako podklad pro uzavření darovací smlouvy a jako příloha k dodatku ke smlouvě o nájmu, provozování a údržbě ze dne 29.3.2000 v platném znění.

Přítomni:

Za vlastníka (investora): DENT-EFFECT, s.r.o. , U Hřiště 602/22, 779 00 Olomouc
Zastoupeného jednatelem Ing. Leo Schafferem

Za budoucího vlastníka:
Statutární město Olomouc
Zastoupené majetkoprávním odborem
Magistrátu města Olomouce:

Za budoucího provozovatele
MORAVSKOU VODÁRENSKOU, a.s.,
zastoupeného
útvarem technicko provozním:

a) Označení a popis předmětu přejímacího jednání

Předmětem přejímacího jednání je „Prodloužení vodovodu na parc. č. 614/2, Nové Sady u Olomouce“, bez veřejné části vodovodních přípojek.

Místo stavby: k.ú. Nové Sady
Stavebník (investor): DENT-EFFECT, s.r.o. , U Hřiště 602/22, 779 00 Olomouc
Datum zahájení: 2022

Datum ukončení: 2022

Projektant: TRASKO Projekt s.r.o., Na Nouzce 487/8, 682 01 Vyškov
Zhotovitel (dodavatel): Vít Pospíšil Vodoinstalátérství – zemní práce, Babice 146, 785 01 Šternberk

Společné povolení na „Prodloužení vodovodu parc.č. KN 614/2, Nové Sady u Olomouce, SO 01 Prodloužení vodovodu“ bylo vydáno Odborem životního prostředí MMO dne 22.11.2021 pod č.j.: MOL/256540/2021/OZP/VH/Koz..

Kolaudační souhlas na „Prodloužení vodovodu parc.č. KN 614/2, Nové Sady u Olomouce, SO 01 Prodloužení vodovodu“ byl vydán Odborem životního prostředí MMO dne 14.7.2022 pod č.j.: SMOL/175984/2022/OZP/VH/Koz.

Zůstatková hodnota přejímané stavby 200 000,00 Kč

(bez DPH)

b) Stručný technický popis:**Vodovodní řad**

Vodovodní řad LT DN 100 délky 79,7 m je napojen na veřejný vodovodní řad TLT DN 100 mm v ul. Andělská a ukončen přesunutým podzemním hydrantem DN 80 se šoupětem. Za místem napojení je osazeno sekční šoupě DN 100 mm. Uložení vodovodu je typové, vodovod je opatřen signálním vodičem, nad vodovodem je umístěna výstražná fólie bílé barvy.

Vodovodní přípojky 2 x PE100 d40x3,7 mm s vodoměrnými šachtami a chráničkami PE100 d110 nejsou součástí pachtu.

c) Seznam nemovitých věcí (čísel popisných) a jejich majitelů, které jsou napojeny na vodovod

k.ú. Nové Sady/parc.č.	Adresa/LV	Materiál	Profil	Délka veř. č. (m)
St. 442/1	Andělská 774/29/761	PE	40x3,7	
St. 443/1	Andělská 760/31/716	PE	40x3,7	

d) Seznam pozemků nebo staveb, na nichž nebo pod nimiž se vodovod nachází**Vodovod**

parc. č.	druh p.	využití	k.ú.	č.LV	vlastník
165/2	Manipul. pl.	Ost. pl.	Nové Sady	590	TRNY s.r.o., Kavaleristů 1261/8, Hodolany, 77900 Olomouc
614/2	Ost. Kom.	Ost. pl.	Nové Sady	10001	Statutární město Olomouc, Horní náměstí 583, 77900 Olomouc
613/3	Ost. Kom.	Ost. pl.	Nové Sady	10001	Statutární město Olomouc, Horní náměstí 583, 77900 Olomouc

Investor prohlašuje, že stavby, které jsou předmětem tohoto zápisu jsou umístěny na pozemcích, které jsou veřejně přístupné a pokud nejsou v jeho vlastnictví je nebo bude na ně uvaleno v jeho prospěch věcné břemeno pro zajištění přístupu, oprav a údržby.

e) Soupis zjištěných vad.

Bez vad a nedodělků.

f) Délka záruční doby a odstraňování záručních vad.

Záruční doba na stavbu vodovodu v trvání 3 let od převzetí prací končí 20.3.2025.

Pokud během záruční doby vzniknou vady, na které se záruka vztahuje, zajistí jejich odstranění investor na základě písemného oznámení provozovatele.

g) Předání dokumentace.

K dnešnímu dni má provozovatel k dispozici následující technicko provozní dokumentaci:



 

 
1. PD vodovodu a vodovodních přípojek
2. Zaměření skutečného stavu vodovodu odpovědným geodetem v systému S-JTSK ve formátu .dgn, .pdf, .txt
3. Zápis o odevzdání a převzetí díla
4. Čestné prohlášení zhotovitele o provedení díla

5. protokol o tlakové zkoušce vodovodu
6. povolení k trvalému užívání stavby
7. Zpráva o kontrole požárního vodovodu
8. zpráva o funkčnosti identifikačního vodiče vodovodu
9. Rozbor odebraného vzorku vody
10. Údaje o pořizovací ceně vodovodu dle SoD
11. Dohoda o úpravě práv a povinností mezi vlastníky provozně související infrastruktury dle z.č. 274/2001 Sb..
12. Smlouva o budoucí kupní smlouvě (mezi inv. a SMOL)
13. Certifikáty, prohlášení o shodě, atesty na použité materiály
14. Kopie SoD
15. Dokladová část

h) Prohlášení budoucího provozovatele o převzetí dokončené stavby.

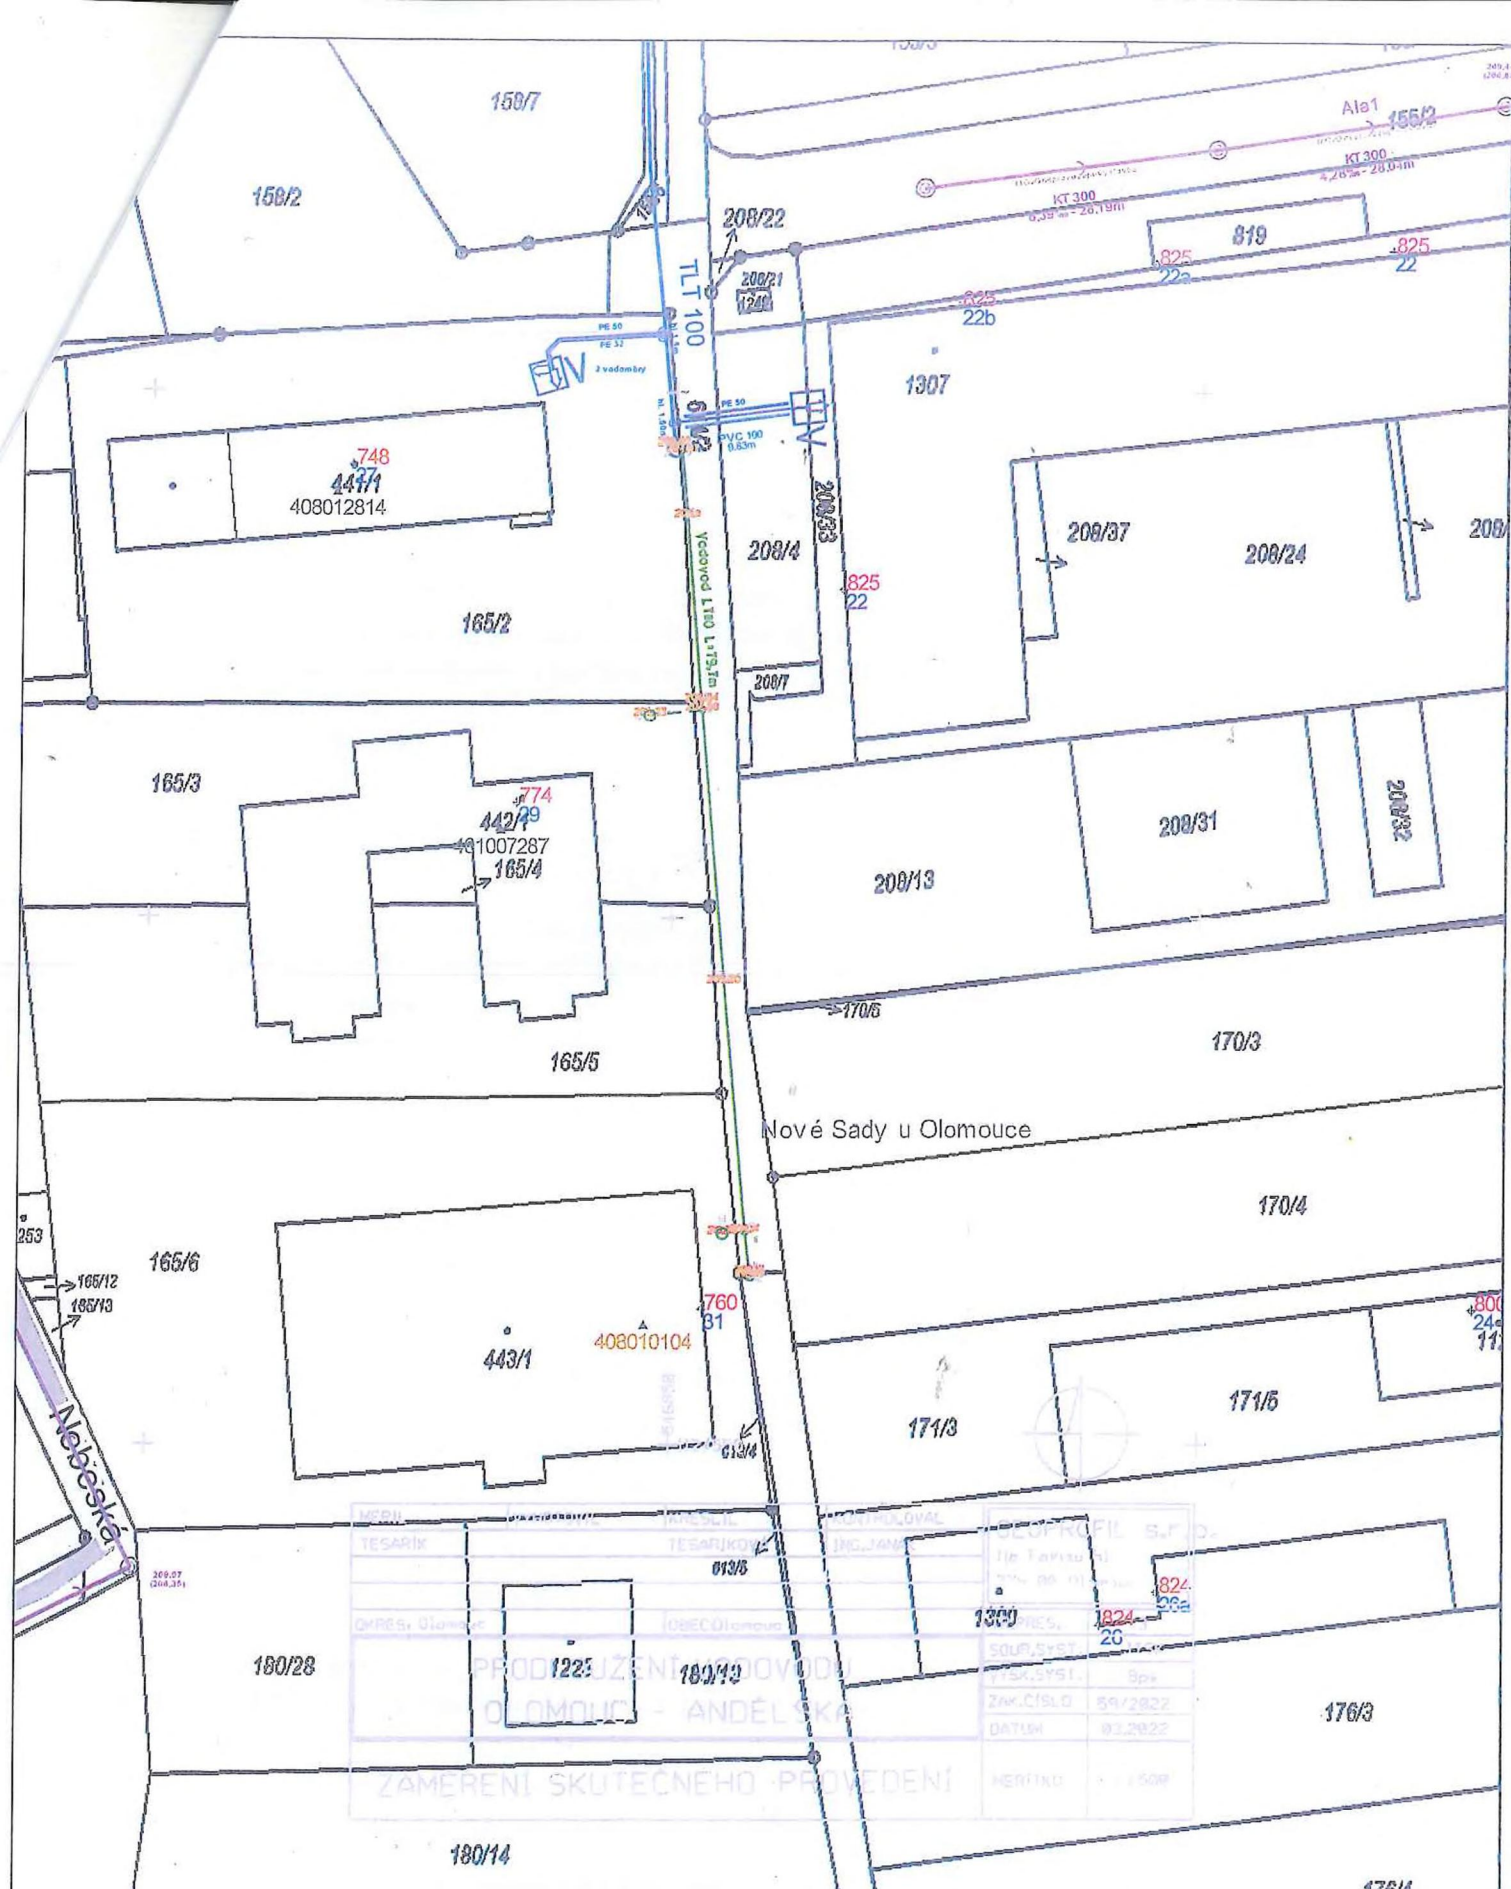
Pověřený zástupce MOVO, a.s. prohlašuje, že tato společnost převezme dokončenou stavbu „**Prodloužení vodovodu na parc. č. 614/2, Nové Sady u Olomouce**“, bez částí vodovodních přípojek vedených po pozemcích, které tvoří veřejné prostranství a bez VŠ, do nájmu provozování a údržby uzavřením dodatku ke smlouvě o nájmu, provozování a údržbě veřejného vodovodu ze dne 29. 3. 2000 v platném znění.

Tento zápis bude přílohou k dodatku ke smlouvě.


	jméno a příjmení	podpis
Zástupce vlastníka	Ing. Leo Schaffer 
Za budoucího vlastníka	 
Za provozovatele		
Rozdělovník: Statutární město Olomouc		- 1 x
MOVO, a.s.		- 1 x
vlastník (investor)		- 1 x

Příloha:

1. situace přebírané části vodovodu
2. Kolaudační souhlas



MORAVSKÁ VODÁRENSKÁ, a.s.
 Polohopis není kopie katastrální mapy
 Zakresleny jsou pravděpodobné průběhy sítí a nadmořské výšky, které nelze použít pro
 návaznou výstavbu, pokud nebude jejich správnost ověřena měřeními před zahájením
 stavebních prací

MORAVSKÁ VODÁRENSKÁ, a.s. Polohopis není kopie katastrální mapy Zakresleny jsou pravděpodobné průběhy sítí a nadmořské výšky, které nelze použít pro návaznou výstavbu, pokud nebude jejich správnost ověřena měřeními před zahájením stavebních prací				
Popis:	Př_situace_zápis_V_DENT-EFECT_Andělská_OL			
Vystavil:	[REDACTED]	Dne:	20.7.2022	Měřítko: 1:720