




POHLED ZÁPADNÍ

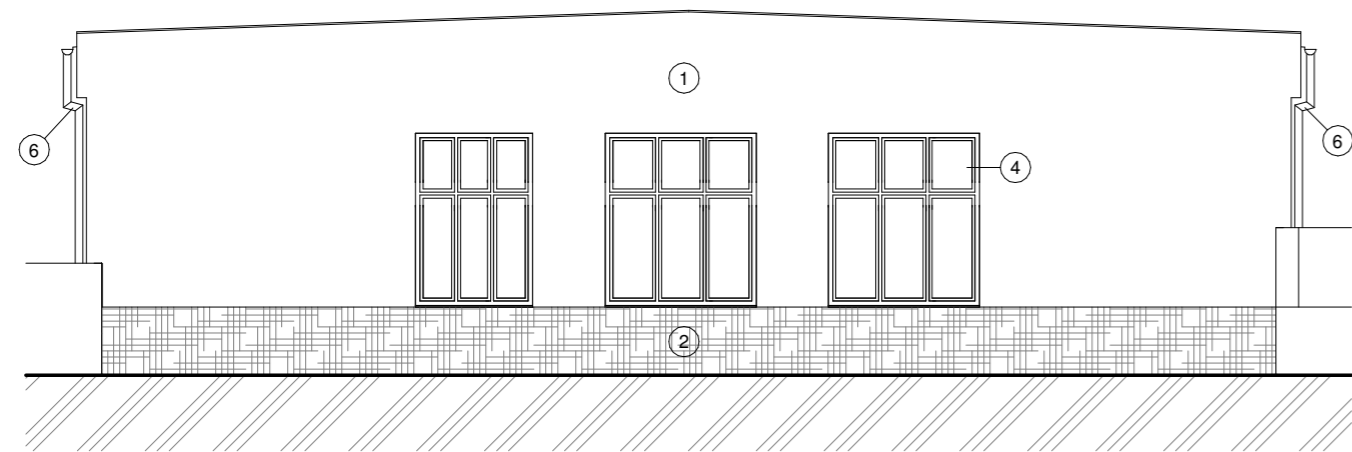

POHLED JIŽNÍ

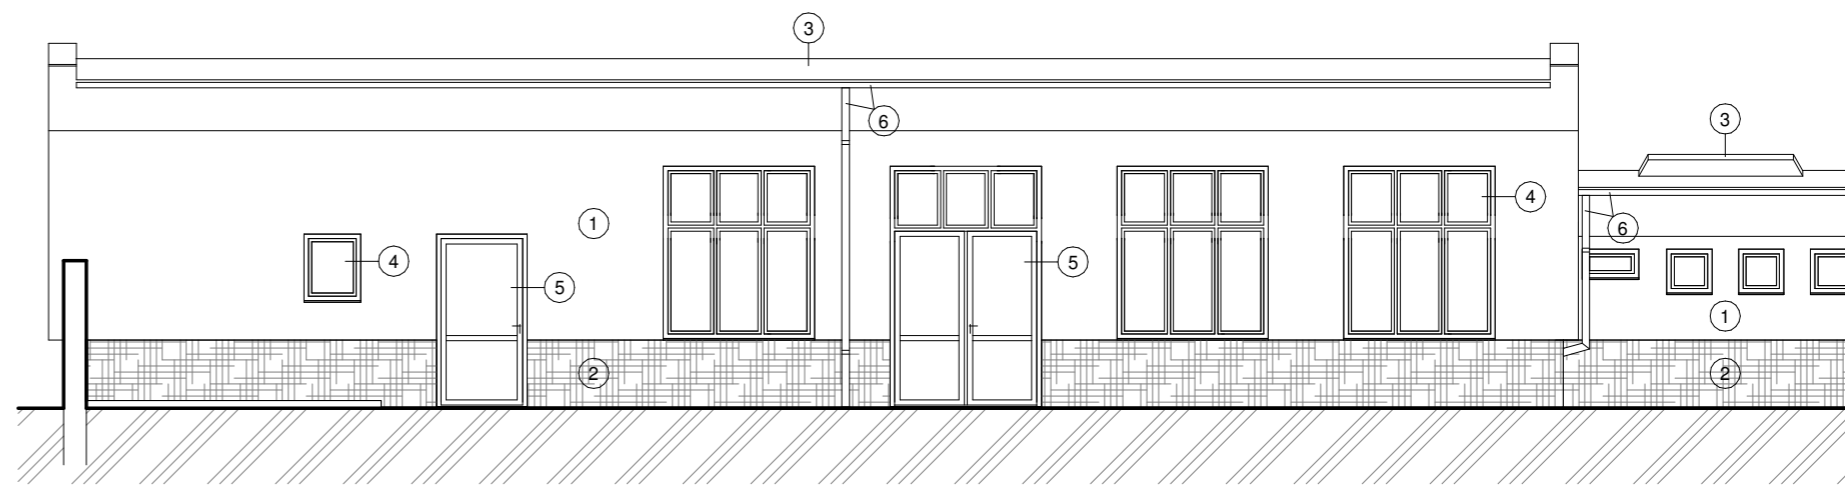

POHLED VÝCHODNÍ

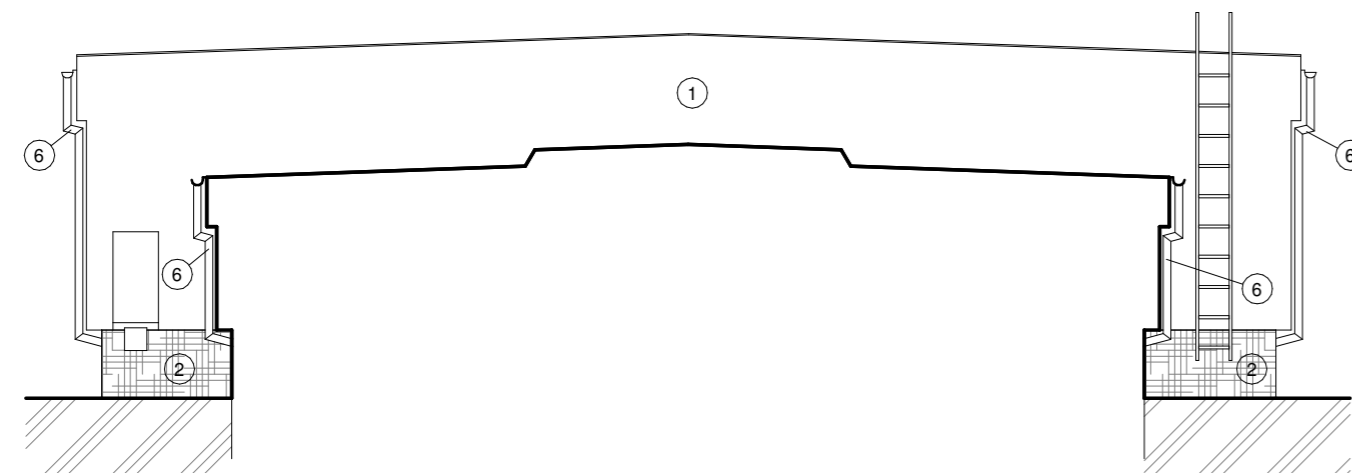

POHLED SEVERNÍ



LEGENDA:

- ① FASÁDNÍ OMÍTKA, BARVA ŽLUTÁ (STEJNÝ ODSTÍN JAKO NA HLAVNÍ BUDOVĚ ŠKOLY)
- ② STÁVAJÍCÍ KAMENNÝ SOKL
- ③ STŘEŠNÍ KRYTINA Z PVC FÓLIE, BARVA ŠEDÁ
- ④ PLASTOVÉ OKNO, BARVA RÁMU BÍLÁ
- ⑤ HLINÍKOVÉ VCHODOVÉ DVEŘE, BARVA RÁMU BÍLÁ
- ⑥ KLEMPÍŘSKÉ PRVKY - LAKOVANÝ POZINK. PLECH, BARVA HNĚDÁ

ZODP. PROJEKTANT	ING. MARTIN MACEK	
VYPRACOVAL	ING. MARTIN MACEK	
INVESTOR	SOŠ a SOU J.Hradec, Jáchymova 478/III, 377 01 J.Hradec, IČ. 60816899	
MÍSTO STAVBY	J.Hradec, ul. Miřiovského 678/II, parc.č. st.2512/3	
STAVEBNÍ ÚŘAD	MěÚ J.Hradec	
NÁZEV STAVBY	Zateplení objektu výukové kuchyně SOU Miřiovského 678/II J.Hradec	
OBSAH VÝKRESU	POHLEDY	
STUPEŇ PD	DSP	
ČÍSLO ZAKÁZKY	5/2022	
DATUM	ČERVENEC 2022	
FORMÁT	3x A4	
MĚŘÍTKO	1 : 100	ČÍSLO VÝKRESU
		5