


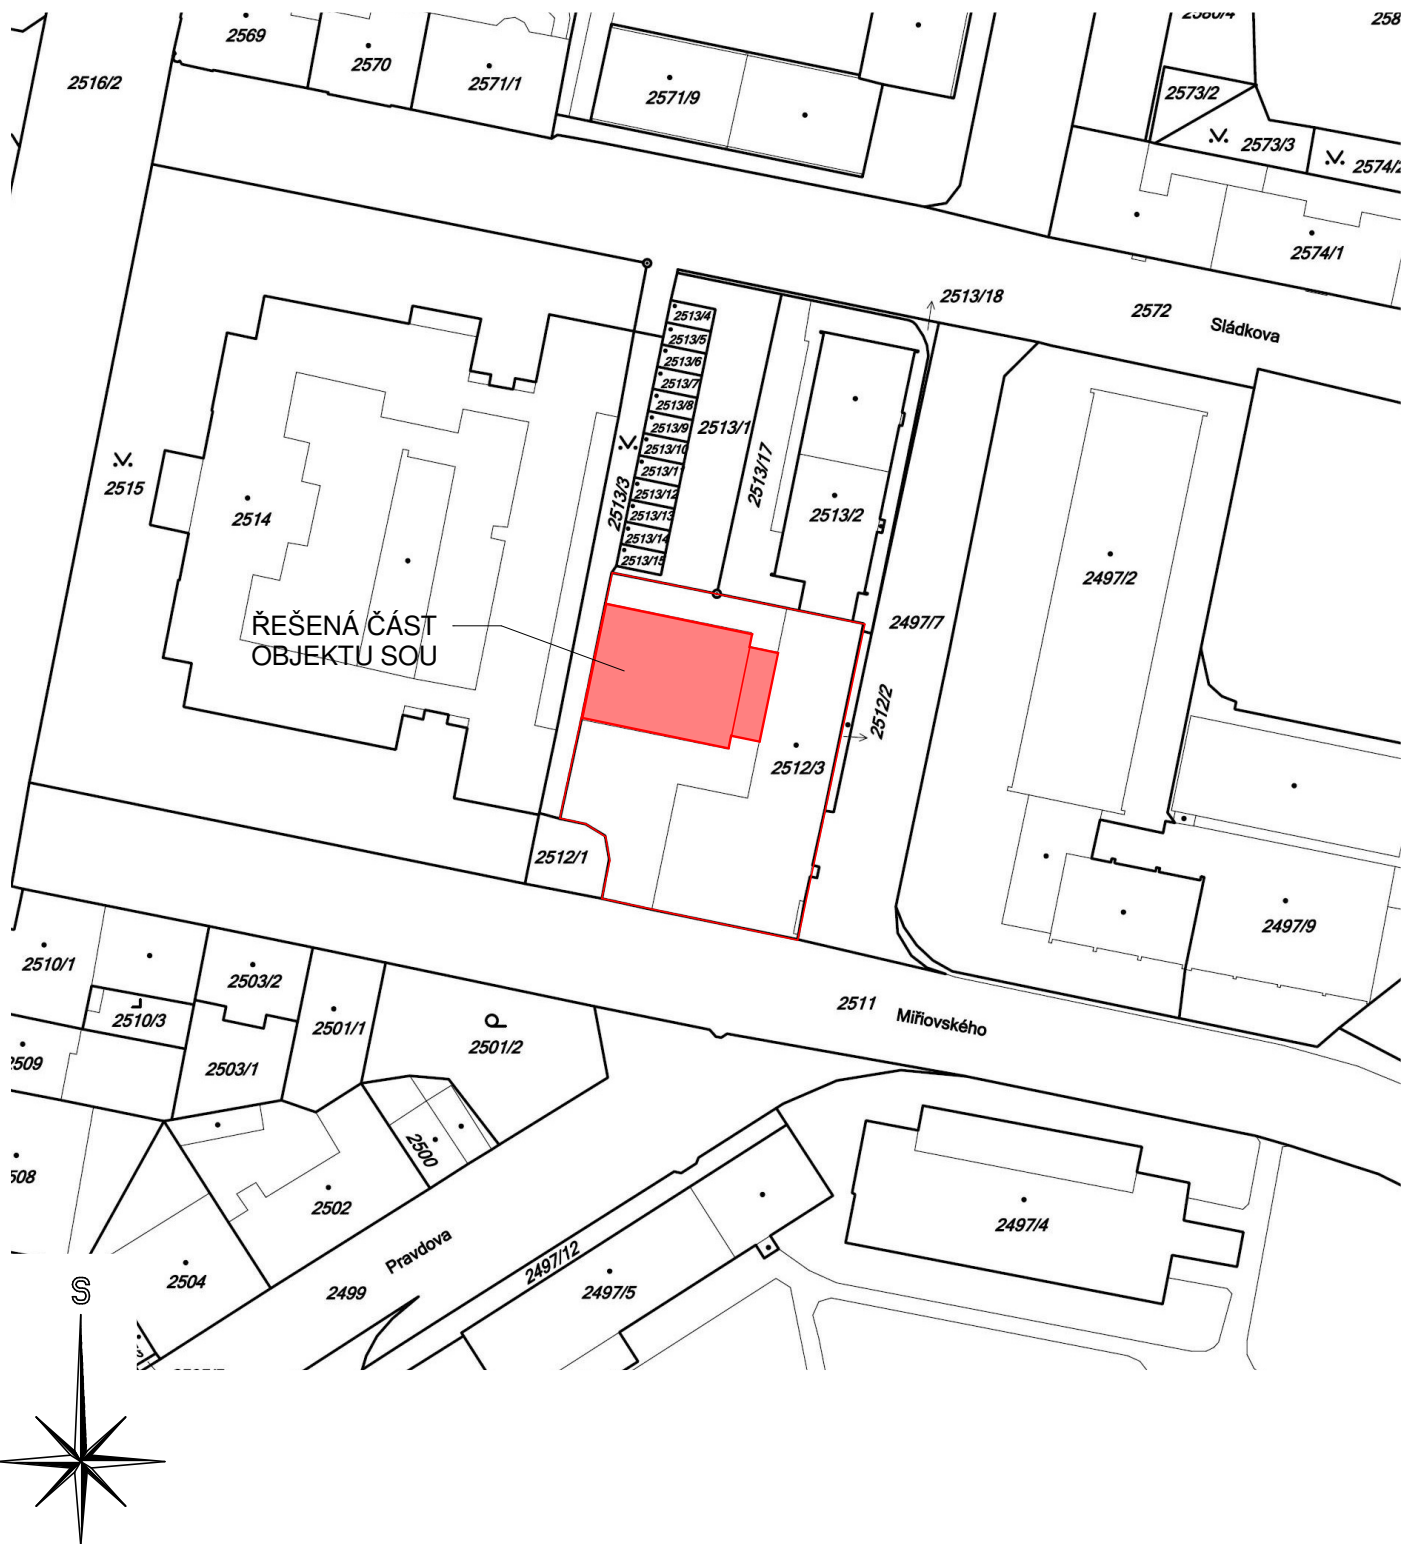

ZODP. PROJEKTANT		ING. MARTIN MACEK		AtelierJH ATELIER JH s.r.o. Plaská 622/3,150 00 Praha 5, Malá Strana Pobočka: Horní Pěna 105, 378 31 Horní Pěna IČ: 28116283 DIČ: CZ28116283 tel.: 721 555 500; e-mail: info@atelierjh.cz			
VYPRACOVAL		ING. MARTIN MACEK					
INVESTOR		SOŠ a SOU J.Hradec, Jáchymova 478/III, 377 01 J.Hradec, IČ. 60816899					
MÍSTO STAVBY		J.Hradec, ul. Miřovského 678/II, parc.č. st.2512/3					
STAVEBNÍ ÚŘAD		MěÚ J.Hradec		STUPEŇ PD		DSP	
NÁZEV STAVBY				ČÍSLO ZAKÁZKY		5/2022	
Zateplení objektu výukové kuchyně SOU Miřovského 678/II J.Hradec				DATUM		ČERVENEC 2022	
				FORMÁT		1× A4	
				MĚŘÍTKO		ČÍSLO VÝKRESU	
OBSAH VÝKRESU				1 : 1000		C2	
KATASTRÁLNÍ SITUACE							