


Příloha č. 1 - Půdorysné plány

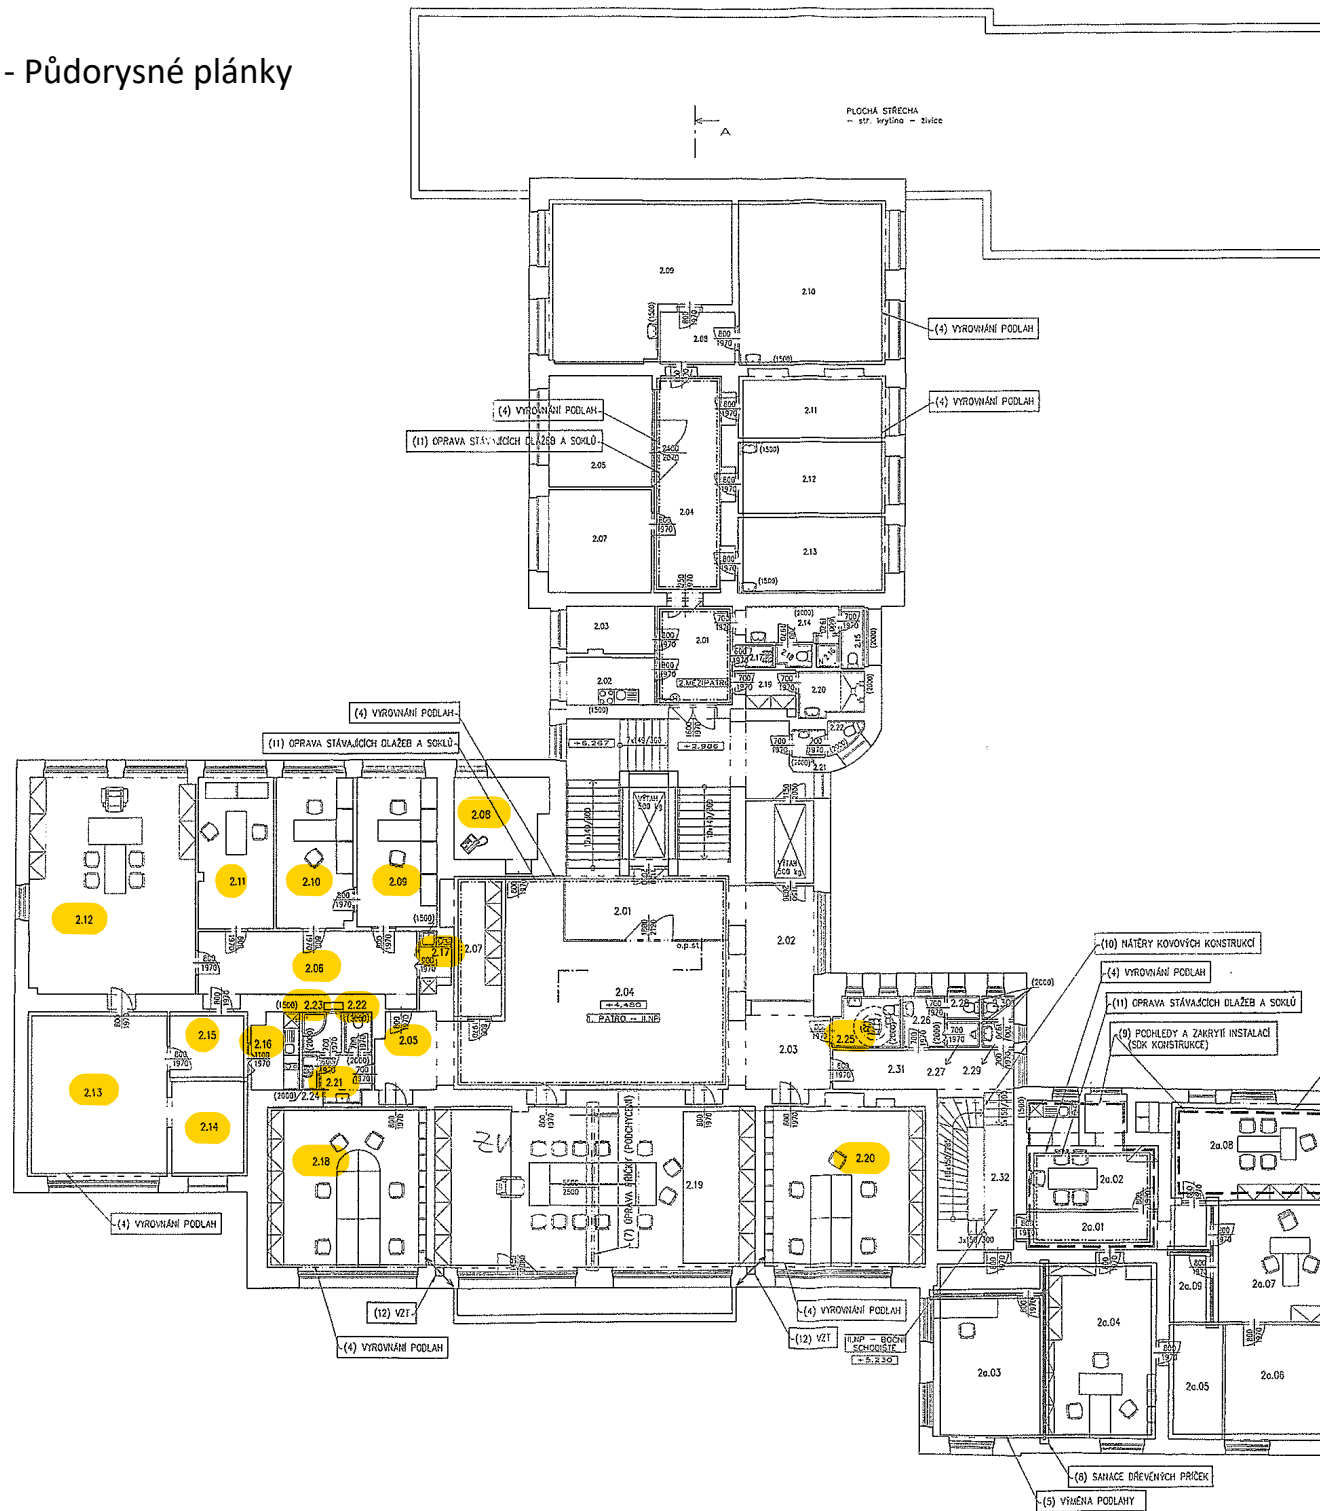

Legenda místností 1.Patro-I.I.NP-A

Obj. na výřezu	Účel místnosti	Podlaha	s.v. [mm]	Plocha [m ²]
2.01	Schodišťový chodba	ker. dlažba	4050/3800	16.17
2.02	Chodba	ker. dlažba	4050/3800	11.68
2.03	Chodba	ker. dlažba	4050/3800	10.68
2.04	Mo	ker. dlažba	4050/3800	61.98
2.05	Chodba	ker. dlažba	4050/3800	7.09
2.06	Chodba	ker. dlažba	3800	20.45
2.07	Archi	ker. dlažba	4050/3800	10.07
2.08	Server, telefon	ker. dlažba	4050/3800	10.67
2.09	Kancelář	koberec	3800	16.82
2.10	Kancelář	koberec	3800	16.03
2.11	Jednotlivé místnosti	koberec	3800	15.37
2.12	Kancelář	koberec	3800	49.85
2.13	Kancelář	koberec	3800	31.90
2.14	Kapitola	koberec	3800	9.34
2.15	Chodba	ker. dlažba	3800	7.06
2.16	Kuchynka	ker. dlažba	3800	4.84
2.17	Kuchynka	ker. dlažba	3800	2.48
2.18	Kancelář	koberec	3800	35.53
2.19	Jednotlivé místnosti	koberec	3800	71.58
2.20	Kancelář	koberec	3800	36.11
2.21	Umývárna 2	ker. dlažba	3800	3.30
2.22	WC 2	ker. dlažba	3800	1.50
2.23	Spřeha	ker. dlažba	3800	2.25
2.24	Glaz	ker. dlažba	3800	0.72
2.25	WC (společný)	ker. dlažba	3800	4.56
2.26	Umývárna M	ker. dlažba	3800	2.93
2.27	Ploštr M	ker. dlažba	3800	1.13
2.28	WC M	ker. dlažba	3800	1.02
2.29	Umývárna 2	ker. dlažba	3800	1.13
2.30	WC 2	ker. dlažba	3800	1.02
2.31	Chodba	ker. dlažba	3800	9.82
2.32	Schodišťový prostor	ker. dlažba	-	17.12
				493.37


Legenda místností 2.Mezipatro-B


Obj. na výřezu	Účel místnosti	Podlaha	s.v. [mm]	Plocha [m ²]
2.01	Chodba 1	- PVC	- 4080	10.73
2.02	Kuchynka	- PVC	- 4080	5.90
2.03	Archi	- PVC	- 4080	5.77
2.04	Chodba 2	- PVC	- 4080	23.11
2.05	Pracovna-kancelář	- PVC	- 3550	13.85
2.07	Kancelář 1	- PVC	- 4080	14.74
2.08	Chodba 3	- PVC	- 4080	5.69
2.09	Kancelář 2	- PVC	- 3550	36.21
2.10	Kancelář 3	- PVC	- 3920	34.49
2.11	Kancelář 4	- PVC	- 3920	13.88
2.12	Kancelář 5	- PVC	- 3920	14.81
2.13	Kancelář 6	- PVC	- 3920	16.85
2.14	Umývárna	- ker. dlažba	- 4080	4.77
2.15	WC	- ker. dlažba	- 4080	2.02
2.16	Spřeha	- ker. dlažba	- 4080	1.03
2.17	Glaz	- ker. dlažba	- 4080	1.15
2.18	WC	- ker. dlažba	- 4080	1.13
2.19	Chodba 4	- PVC	- 4080	3.18
2.20	Umývárna-spřehy	- PVC	- 4080	4.05
2.21	Umývárna	- ker. dlažba	- 4080	1.31
2.22	WC	- ker. dlažba	- 4080	1.56
				217.03

Legenda místností Boční schodiště-II.NP-A

Obj. na výřezu	Účel místnosti	Podlaha	s.v. [mm]	Plocha [m ²]
2a.01	Chodba	ker. dlažba	2500	9.60
2a.02	Dveřní místnosti	ker. dlažba	2500/2500	17.47
2a.03	Poloplošná, funkční glazura	koberec	2600	26.64
2a.04	Místová glazura	koberec	2600	27.28
2a.05	Archi	koberec	2600	8.91
2a.06	Kancelář	koberec	2600	16.85
2a.07	Kancelář	koberec	2600	19.23
2a.08	Kancelář-vedlejší	koberec	2600	23.90
2a.09	Archi	koberec	2600	3.99
				153.76

PŮDORYS 1. PATRA - II.NP

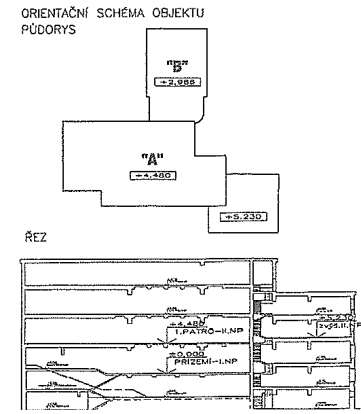

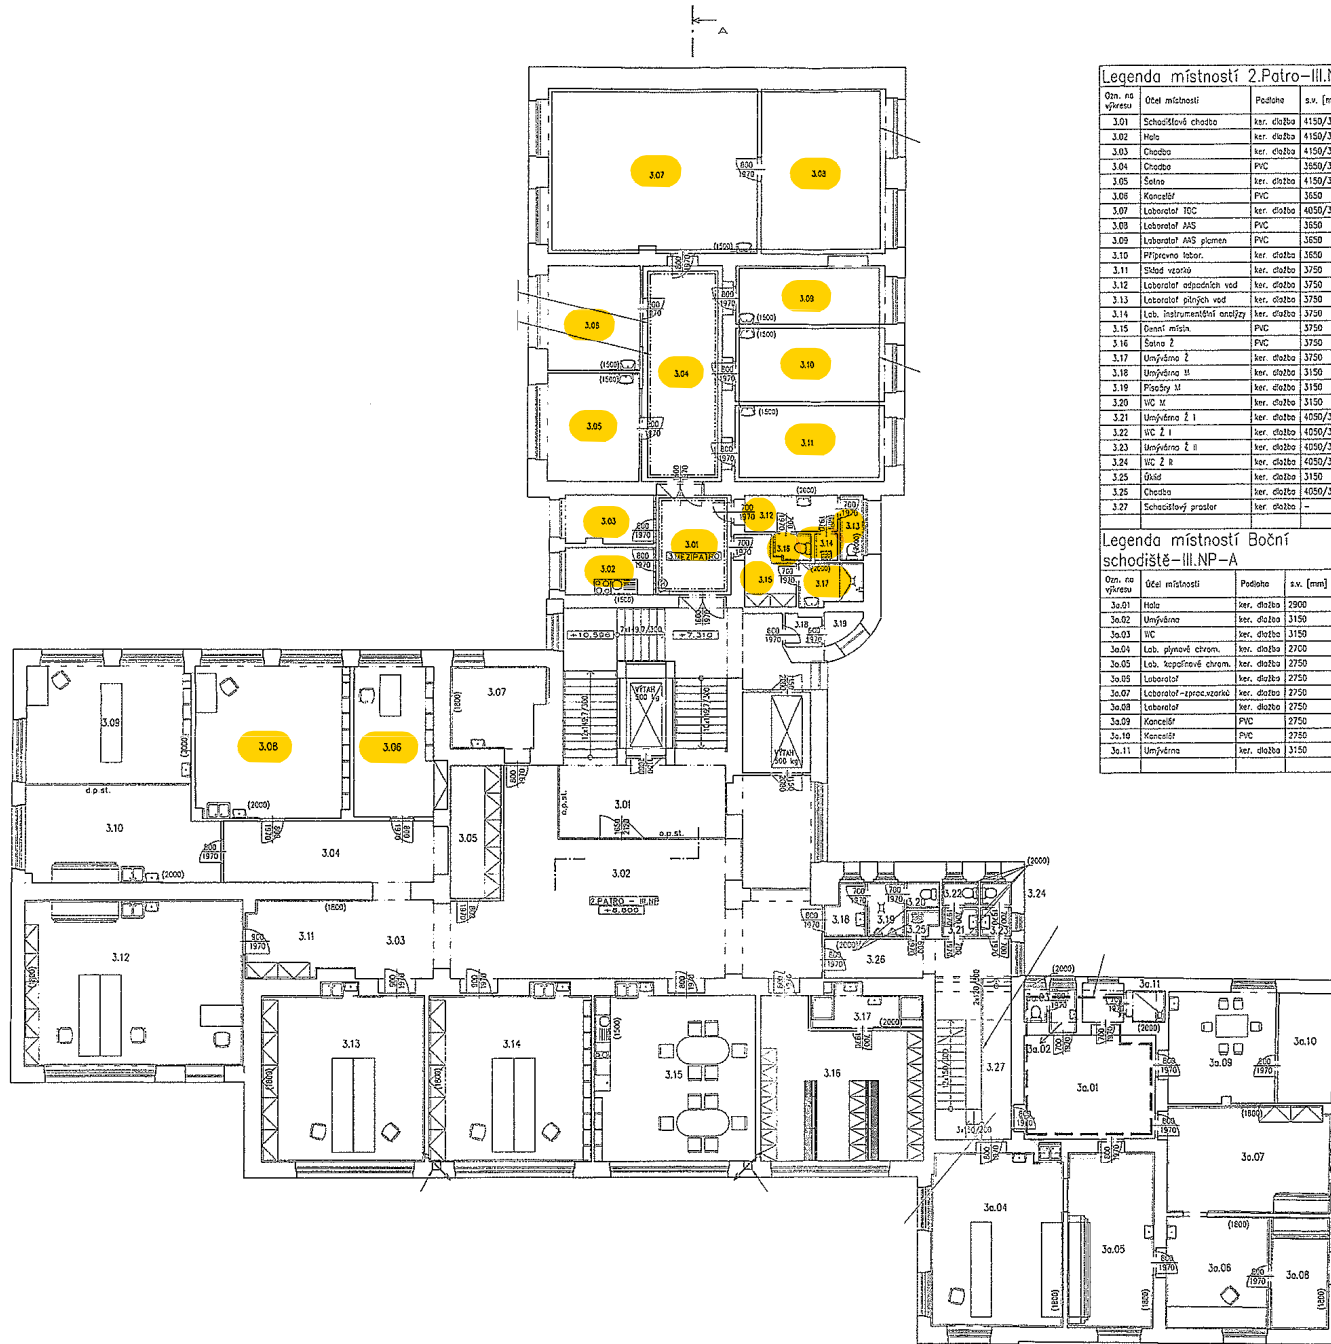

Legenda místností 2.Patro-III.NP-A

Om. no výřezu	Účel místnosti	Podlaha	sv. [mm]	Plocha [m ²]
3.01	Schodišťová chodba	ker. dlažba	4150/3250	18.49
3.01	Hala	ker. dlažba	4150/3500	84.81
3.03	Chodba	ker. dlažba	4150/3500	10.21
3.04	Chodba	PVC	3550/3150	18.80
3.05	Šatna	ker. dlažba	4150/3850	6.22
3.06	Kancelář	PVC	3650	17.86
3.07	Laboratoř TCC	ker. dlažba	4050/3850	11.12
3.08	Laboratoř MAS	PVC	3650	33.08
3.09	Laboratoř AAS plynem	PVC	3650	27.30
3.10	PPPracovní labor.	ker. dlažba	3650	24.73
3.11	Šatná vestní	ker. dlažba	3750	11.22
3.12	Laboratoř odpadních vod	ker. dlažba	3750	49.85
3.13	Laboratoř plyných vod	ker. dlažba	3750	38.38
3.14	Lab. Instrumentální analýzy	ker. dlažba	3750	38.05
3.15	Ústřední mířna	PVC	3750	37.98
3.16	Šatna 2	PVC	3750	31.63
3.17	Umývárna 2	ker. dlažba	3750	5.05
3.18	Umývárna II	ker. dlažba	3150	2.58
3.19	Předsíň M	ker. dlažba	3150	2.69
3.20	WC M	ker. dlažba	3150	1.16
3.21	Umývárna 2 I	ker. dlažba	4050/3850	1.41
3.22	WC 2 I	ker. dlažba	4050/3850	1.16
3.23	Umývárna 2 II	ker. dlažba	4050/3850	1.20
3.24	WC 2 II	ker. dlažba	4050/3850	0.88
3.25	Úkisd	ker. dlažba	3150	1.00
3.26	Chodba	ker. dlažba	4050/3850/3150	10.04
3.27	Schodišťový prostor	ker. dlažba	-	17.12
				304.22

Legenda místností Boční schodiště-III.NP-A

Om. no výřezu	Účel místnosti	Podlaha	sv. [mm]	Plocha [m ²]
3a.01	Hala	ker. dlažba	2900	22.16
3a.02	Umývárna	ker. dlažba	3150	1.73
3a.03	WC	ker. dlažba	3150	1.14
3a.04	Lab. plynové chrom.	ker. dlažba	2700	32.42
3a.05	Lab. kapalné chrom.	ker. dlažba	2750	21.30
3a.06	Laboratoř	ker. dlažba	2750	18.28
3a.07	Laboratoř - prac. vestní	ker. dlažba	2750	24.64
3a.08	Laboratoř	ker. dlažba	2750	8.94
3a.09	Kancelář	PVC	2750	18.84
3a.10	Kancelář	PVC	2750	8.28
3a.11	Umývárna	ker. dlažba	3150	1.41

Legenda místností 3.Mezipatro-B

Om. no výřezu	Účel místnosti	Podlaha	sv. [mm]	Plocha [m ²]
3.01	Chodba 1	- PVC	- 4120	11.18
3.02	Chodba 2	- PVC	- 4120	5.60
3.03	Senesál	- PVC	- 4120	5.83
3.04	Chodba 2	- PVC	- 4120	26.09
3.05	Šatná	- PVC	- 4120	14.54
3.06	Šatná	- PVC	- 4120	14.49
3.07	Kancelář	- zvláš.koberec	- 3800	48.87
3.08	Archiv ÚI	- PVC	- 3800	29.95
3.09	Kancelář	- zvláš.koberec	- 3800	13.40
3.10	Kancelář	- zvláš.koberec	- 3800	13.81
3.11	Ústřední místnost	- PVC	- 3800	16.31
3.12	Umývárna	- ker. dlažba	- 4120	5.10
3.13	WC	- ker. dlažba	- 4120	2.07
3.14	Úkisd	- ker. dlažba	- 4120	0.65
3.15	Chodba 3	- ker. dlažba	- 4120	4.66
3.16	WC	- ker. dlažba	- 4120	1.32
3.17	Umývárna+sprchy	- ker. dlažba	- 4120	3.75
3.18	Šatná	- PVC	- 4120	1.62
3.19	Šatná	- PVC	- 4120	1.34
				222.92

PŮDORYS 2. PATRA - III.NP

ORIENTAČNÍ SCHÉMA OBJEKTU PŮDORYS

