


VÝKAZ DOSAVADNÍHO A NOVÉHO STAVU ÚDAJŮ KATASTRU NEMOVITOSTÍ														
Dosavadní stav				Nový stav										
Označení pozemku parc. číslem	Výměra parcely		Druh pozemku	Označení pozemku parc. číslem	Výměra parcely		Druh pozemku	Typ stavby	Způs. určení výměr	Porovnání se stavem evidence právních vztahů				
	Způsob využití		Způsob využití		Způsob využití			Díl přechází z pozemku označeného v		Číslo listu vlastnictví	Výměra dílu		Označení dílu	
	ha	m ²			ha	m ²				katastru nemovitostí	dřívější poz. evidenci		ha	m ²
2728										2728		1878		

Oprávněný: dle listiny

Druh věcného břemene: dle listiny

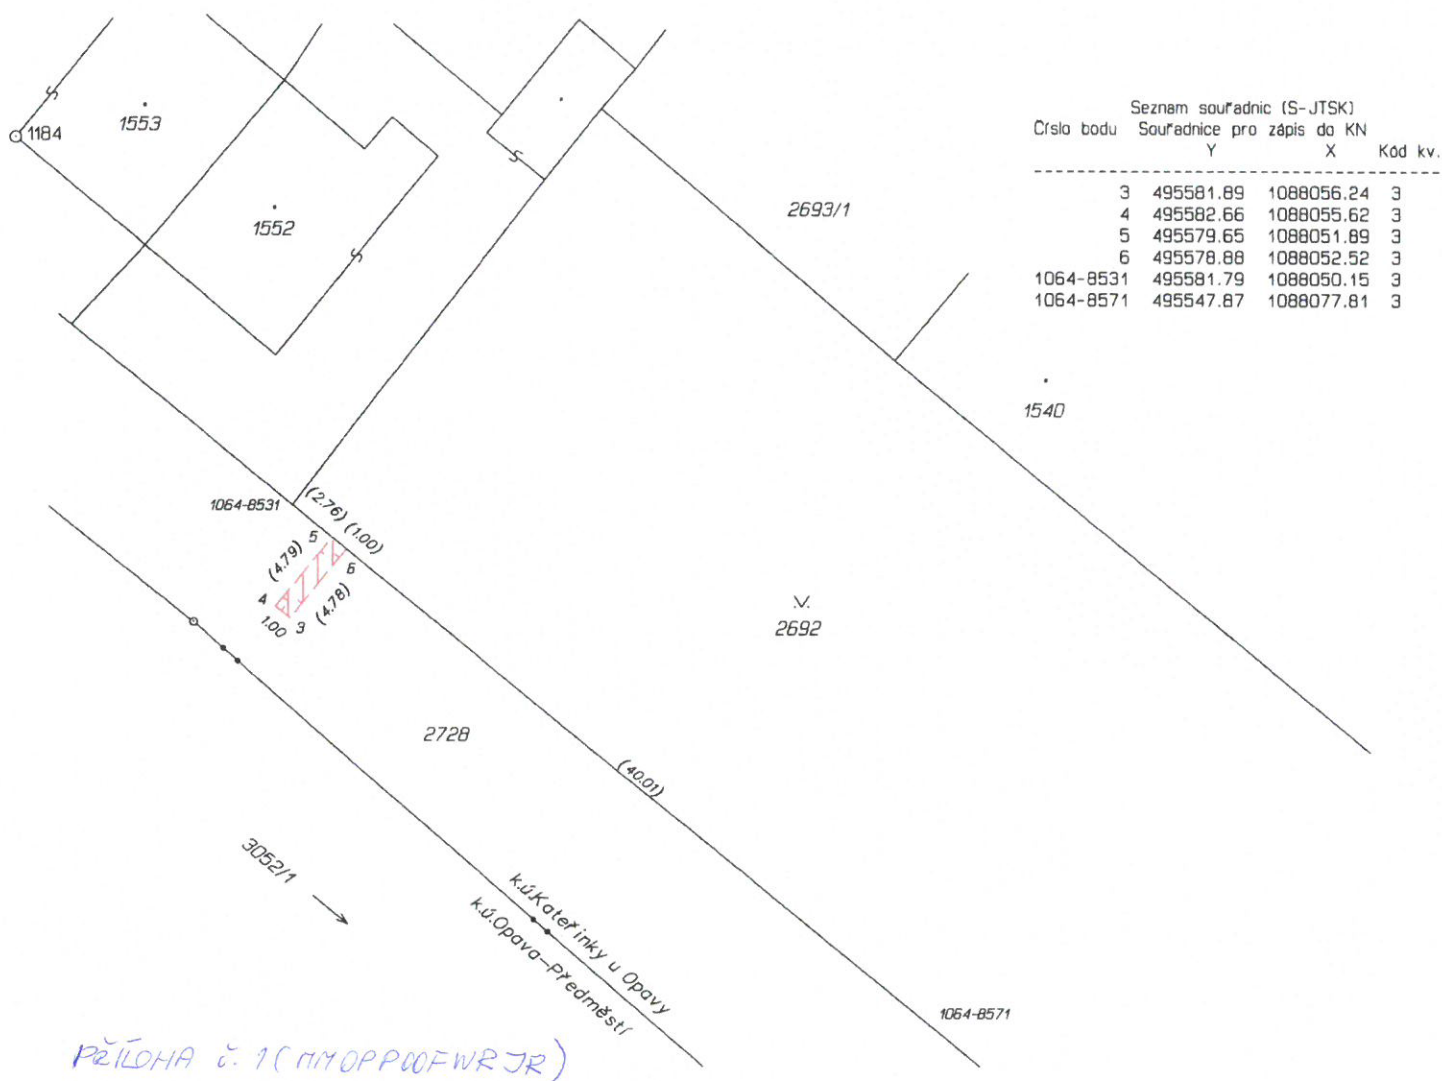

GEOMETRICKÝ PLÁN pro vymezení rozsahu věcného břemene	Geometrický plán ověřil úředně oprávněný zeměměřický inženýr:		Stejnopis ověřil úředně oprávněný zeměměřický inženýr:	
	Jméno, příjmení: Ing. Vilém Bojda		Jméno, příjmení: Ing. Vilém Bojda	
	Číslo položky seznamu úředně oprávněných zeměměřických inženýrů: 70/1995		Číslo položky seznamu úředně oprávněných zeměměřických inženýrů: 70/1995	
	Dne: 28. listopadu 2016 Číslo: 199/2016		Dne: 30. listopadu 2016 Číslo: K 144/2016	
Vyhotovitel: "MIKROAREA, s.r.o." OPAVA, Nákladní 30 IČO 25398865 Číslo plánu: 3038-180/2016 Okres: Opava Obec: Opava Kat. území: Kateřinky u Opavy Mapový list: Opava 8-4/22 Dosavadním vlastníkům pozemků byla poskytnuta možnost seznámit se v terénu s průběhem navrhovaných nových hranic, které byly označeny předepsaným způsobem.	Katastrální úřad souhlasí s očíslováním parcel.		Ověření stejnopisu geometrického plánu v listinné podobě.	
	KÚ pro Moravskoslezský kraj KP Opava Ing. Marie Jiráková PGP-2064/2016-806 2016.11.29 12:44:49 CET			

výkaz ploch a délek dotčených věcným břemenem

Katastrální území: **Kateřinky u Opavy**

Číslo geometrického plánu: **3038-180/2016**

Parcela		Plocha m2		Délka BM		LV
2728		5		5		1878

V Opavě 22.11.2016

Ing.Miroslav Berg

"MIKROAREA, s.r.o."

Nákladní 30, 746 01 OPAVA

IČ: 253 98 865, DIČ: CZ25398865

Telefon: 562 300 125, 562 300 124

