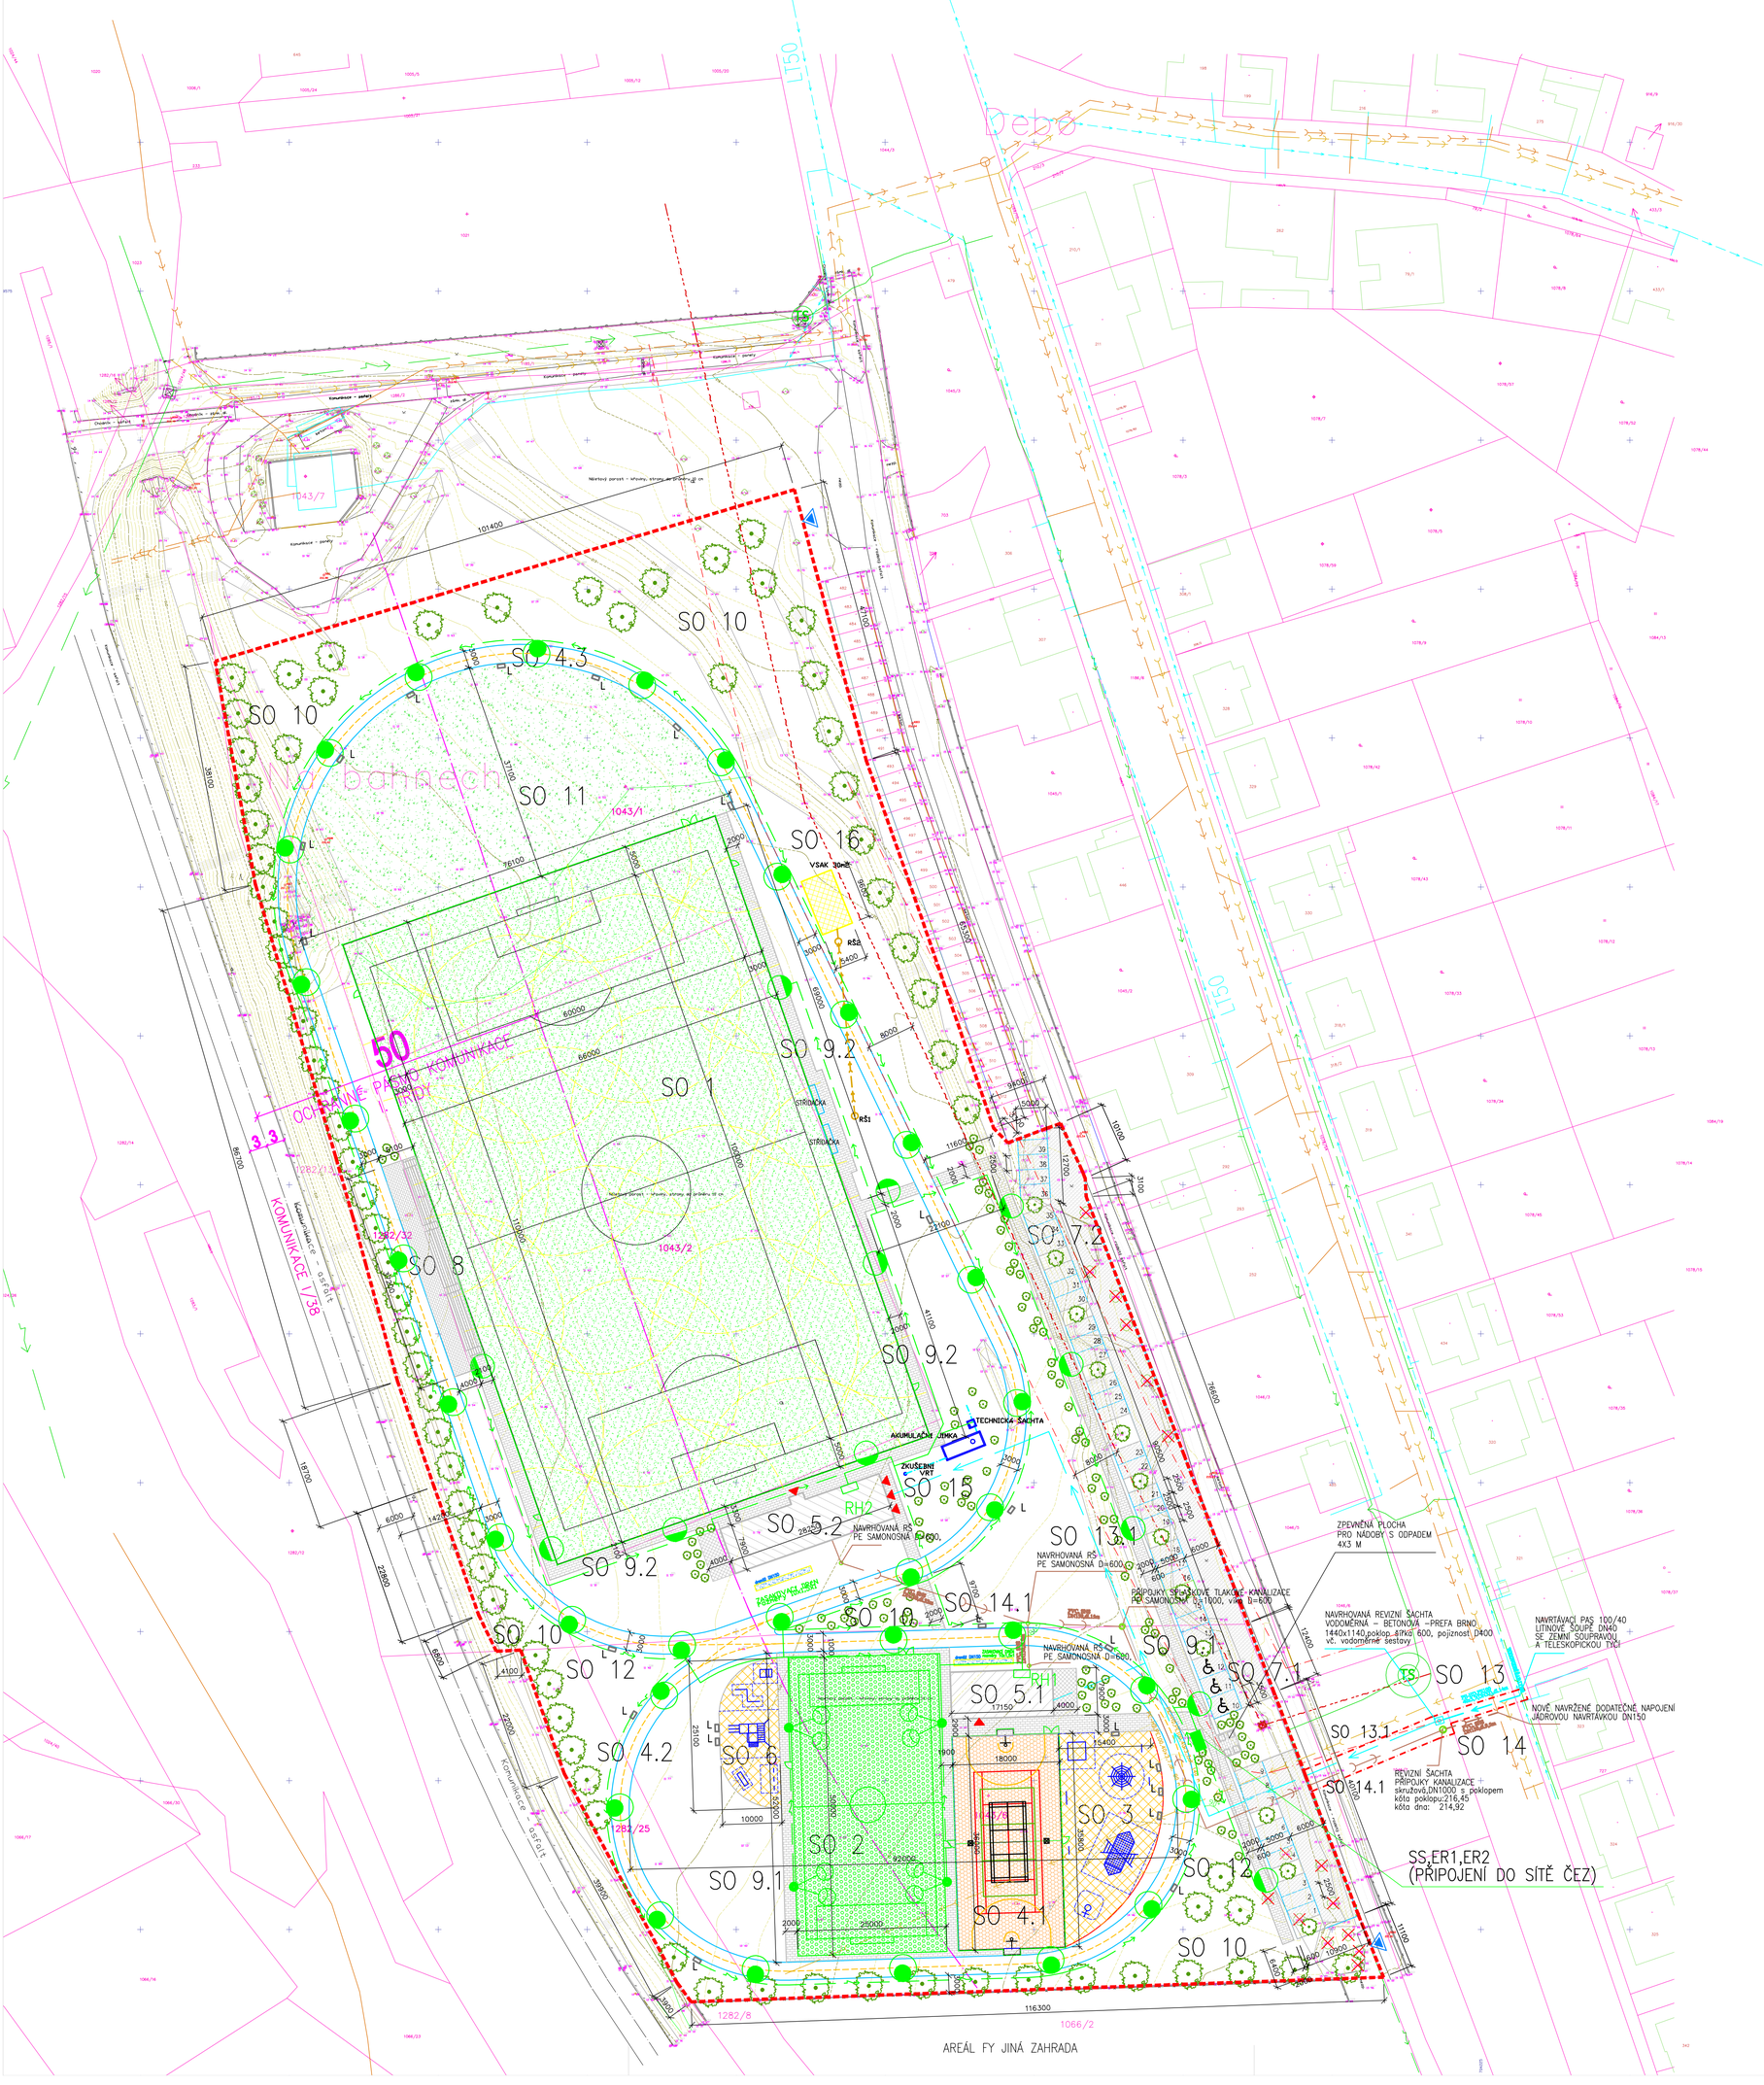

1. ETAPA

SO 2	MALÝ FOTBAL – HANSPAULKA 22x44 M, UMĚLÉ OSVĚTLENÍ
SO 3	DĚTSKÉ HŘIŠTĚ
SO 4.1	MULTIFUNKČNÍ HŘIŠTĚ 18x36 m
SO 4.2	IN–LINE DRÁHA JIH – 250 M, UMĚLÉ OSVĚTLENÍ
SO 5.1	OBJEKT ŠATEN 1 7,9x17,15 m
SO 6	VENKOVNÍ POSILOVNA (WORKOUT)
SO 7.1	PARKOVIŠTĚ – 13 STÁNÍ
SO 9.1	ZPEVNĚNÉ PLOCHY

2. ETAPA

SO 1	FOTBALOVÉ HŘIŠTĚ 60X100 M
SO 4.3	IN–LINE DRÁHA SEVER – 450 m, UMĚLÉ OSVĚTLENÍ
SO 5.2	OBJEKT ŠATEN 2 7,9x28,25 M
SO 7.2	PARKOVIŠTĚ – 2. ETAPA – 26 STÁNÍ
SO 8	ZÁPADNÍ TRIBUNA
SO 9.2	ZPEVNĚNÉ PLOCHY – 2. ETAPA
SO 10	SADOVÉ ÚPRAVY
SO 11	POBYTOVÁ LOUKA S OHNIŠTĚM

INŽENÝRSKÉ SÍTĚ

SO 12	PŘÍPOJKA ELEKTRO, AREÁLOVÉ ROZVODY ELEKTRO
SO 13	VODOVODNÍ PŘÍPOJKA
SO 13.1	AREÁLOVÝ VODOVOD
SO 14	KANALIZAČNÍ PŘÍPOJKA
SO 14.1	AREÁLOVÁ KANALIZACE
SO 15	ZKUŠEBNÍ VRT PRO ZÁVLAHU SO 1
SO 16	VSAK

- OBJEKTY ŠATEN
- TERASY U ŠATEN
- PŘÍRODNÍ TRÁVNÍK – FOTBAL
- UMĚLÝ TRÁVNÍK III. GENERACE
- UMĚLÝ POLYURETANOVÝ POVRCH
- UMĚLÝ POLYURETANOVÝ POVRCH
- ZÁMKOVÁ DLAŽBA
- IN–LINE DRÁHA
- ASFALT – PARKOVIŠTĚ
- ASFALT – PARKOVIŠTĚ
- NOVÁ ZELEŇ – STROMY
- NOVÁ ZELEŇ – KEŘE
- KÁCENÁ ZELEŇ – STROMY
- POBYTOVÁ LOUKA S OHNIŠTĚM
- ZKUŠEBNÍ VRT PRO ZÁVLAHU HŘIŠTĚ SO 1
- VSAK
- VYHRAZENÉ MÍSTO ZdP
- STŘÍDAČKY
- LAVIČKA KOTVENÁ, S OPĚRADLEM
- VSTUPY DO OBJEKTŮ ŠATEN
- PŘÍPADNÝ VJEZD SLOŽEK IZS DO AREÁLU

- HRANICE STAVBY
- HRANICE STAVBY, PŘÍPOJKA VODOVOD, KANALIZACE
- OCHRANNÉ PÁSMO KOMUNIKACE 50 M
- OCHRANNÉ PÁSMO ELEKTRO NADZEMNÍ 8 M
- STÁVAJÍCÍ VODOVOD VoK MB
- STÁVAJÍCÍ KANALIZACE VoK MB
- STÁVAJÍCÍ KANALIZACE VoK MB
- STÁVAJÍCÍ VEDENÍ ELEKTRO NADZEMNÍ
- STÁVAJÍCÍ VEDENÍ ELEKTRO PODZEMNÍ
- VODOVODNÍ PŘÍPOJKA
- AREÁLOVÉ ROZVODY VODY
- KANALIZAČNÍ PŘÍPOJKA
- AREÁLOVÉ ROZVODY KANALIZACE
- ODVODNĚNÍ HŘIŠTĚ
- VODA PRO ZÁVLAHU
- AREÁLOVÉ ROZVODY ELEKTRO
- OSVĚTLENÍ IN–LINE DRÁHY, STOŽÁR VÝŠKY 5 M
- OSVĚTLENÍ HŘIŠTĚ, STOŽÁR VÝŠKY 10 M
- OSVĚTLENÍ CHODNÍKU, STOŽÁR VÝŠKY 5 M
- SS, ER1, ER2 (PŘIPOJENÍ DO SÍTĚ ČEZ)

Polohu podzemních vedení a zařízení nelze vytyčovat odměřením vzdáleností na výkrese. Přesné vyznačení všech podzemních vedení a zařízení na povrchu bude zajištěno podle § 4 vyhlášky č.10/74 sb. "O geodetických pracích ve výstavbě " před zahájením realizace stavby.
Trasy vedení mají pouze informativní charakter, v trase vedení může být uloženo více kabelů u nových INS budou dodržena ochranná pásma dle platných ČSN. U stávajících INS budou dodržena ochranná pásma dle vyjádření jejich vlastníků.

C – SITUACE

NÁZEV A ADRESA STAVBY VOLNOČASOVÝ AREÁL DEBŘ poz. p.č. 1043/1, 1043/3, 1043/6, 1282/25, 1282/32 k.ú. Debř	STUPEŇ DOKUMENTACE DOKUMENTACE PRO VYDÁNÍ ÚZEMNÍHO ROZHODNUTÍ	GENERÁLNÍ PROJEKTANT SPORTPROJEKTA SPORTPROJEKTA PRAHA, a.r.o. Janáčkovo nábř. čp. 3, 150 00 PRAHA 5 sportprojekta@seznam.cz, t.: 603179519 Zodp. projektant: Ing. arch. Jan Drdácký Vypracoval/a: Karen Dolejší
INVESTOR STATUTÁRNÍ MĚSTO MLADÁ BOLESLAV Komenského nám. 61 293 01 Mladá Boleslav	OBSAH KOORDINAČNÍ SITUAČNÍ VÝKRES měřítko: 1/500 · číslo přílohy: C.3 · datum: 05/2022	