


- 1. etapa A, část plochy A, 40 čtverců, cca 640 m<sup>2</sup>
- 1. etapa B, část plochy A, 26 čtverců, cca 416 m<sup>2</sup>
- 1. etapa C, plocha B a E, 32 čtverců, cca 512 m<sup>2</sup>
- 1. etapa plocha C a D, cca 167 m<sup>2</sup>



Kategorie

- sklep
- místnost
- schodiště
- zdivo

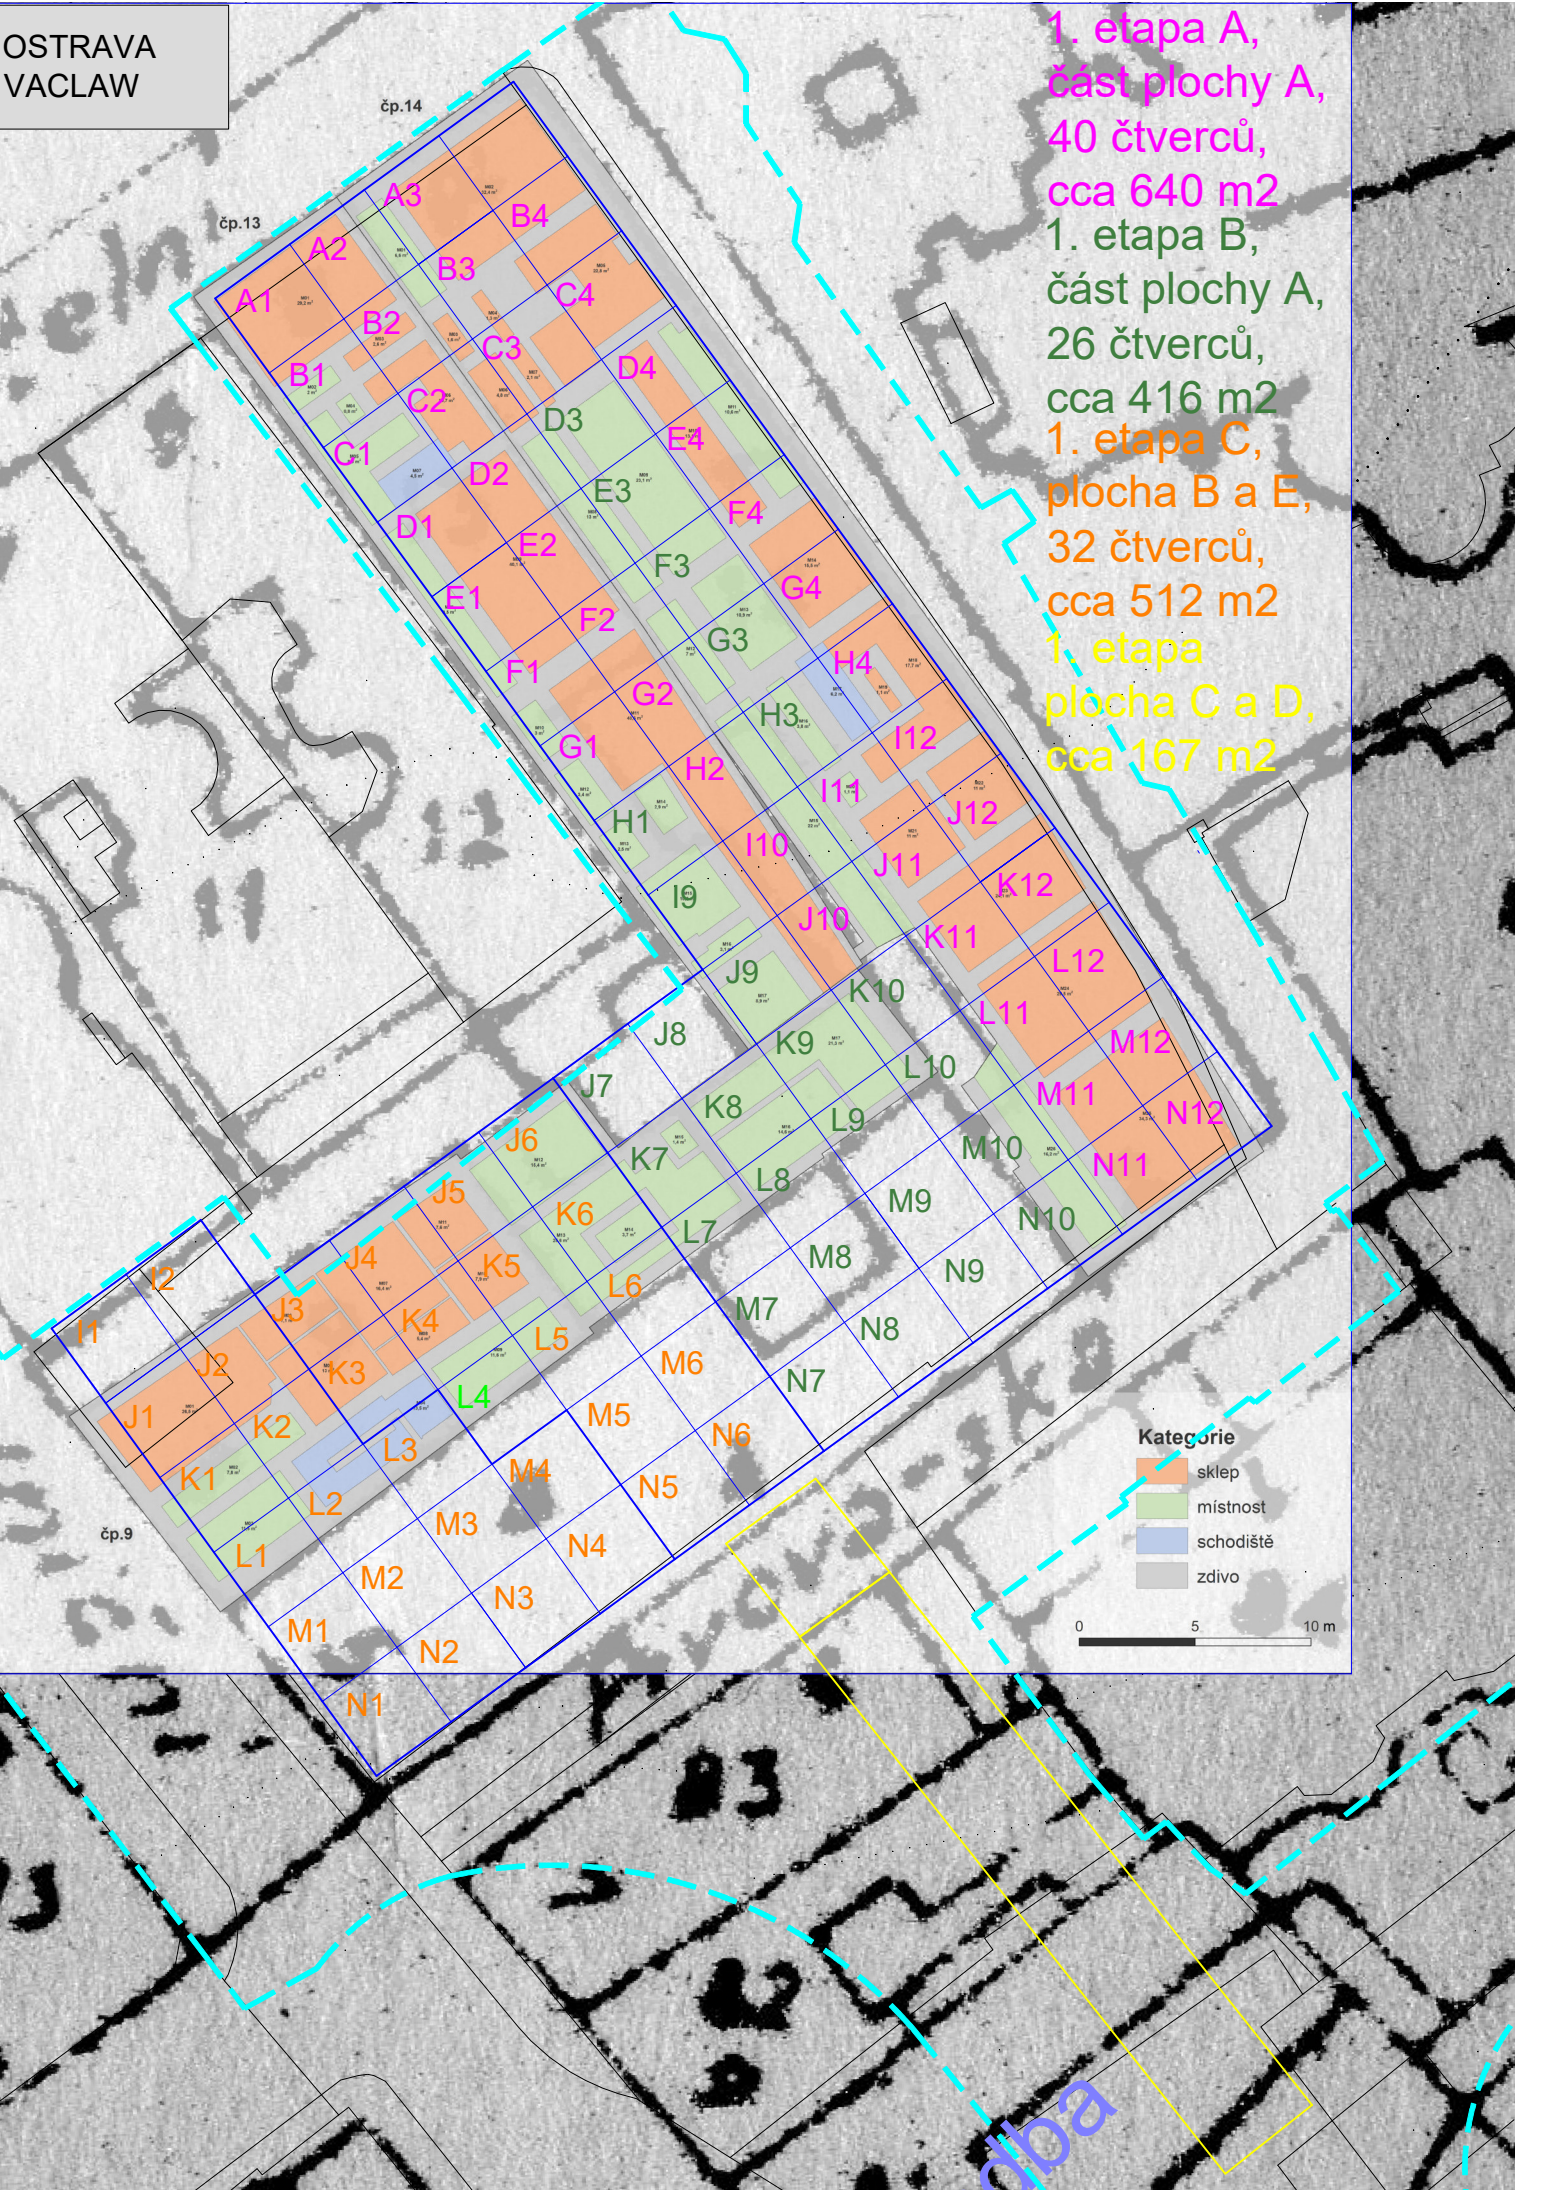