


VÝKAZ DOSAVADNÍHO A NOVÉHO STAVU ÚDAJŮ KATASTRU NEMOVITOSTÍ

| Dosavadní stav | | | | Nový stav | | | | | | | | | | |
|-------------------------------|----------------|----------------|--------------------------------|-------------------------------|----------------|----------------|--------------------------------|------------------------------|--------------------|--|------------------------|-------------------------|-------------|--|
| Označení pozemku parc. číslem | Výměra parcely | | Druh pozemku Způsob využití | Označení pozemku parc. číslem | Výměra parcely | | Druh pozemku Způsob využití | Typ stavby Způsob využití | Zpús. určení výměr | Porovnání se stavem evidence právních vztahů | | | | |
| | ha | m ² | | | ha | m ² | | | | Díl přechází z pozemku označeného v katastru nemovitostí | dřívejší poz. evidenci | Číslo listu vlastnictví | Výměra dílu | |
| | | | | | | | | | | | ha | m ² | | |
| 927/2 | | | | | | | | | | 927/2 | | | 3594 | |
| 927/8 | | | | | | | | | | 927/8 | | | 1 | |
| 928/7 | | | | | | | | | | 928/7 | | | 1 | |
| 1067/5 | | | | | | | | | | 1067/5 | | | 1136 | |

Druh věcného břemene: dle smlouvy.

Oprávněný: dle smlouvy.

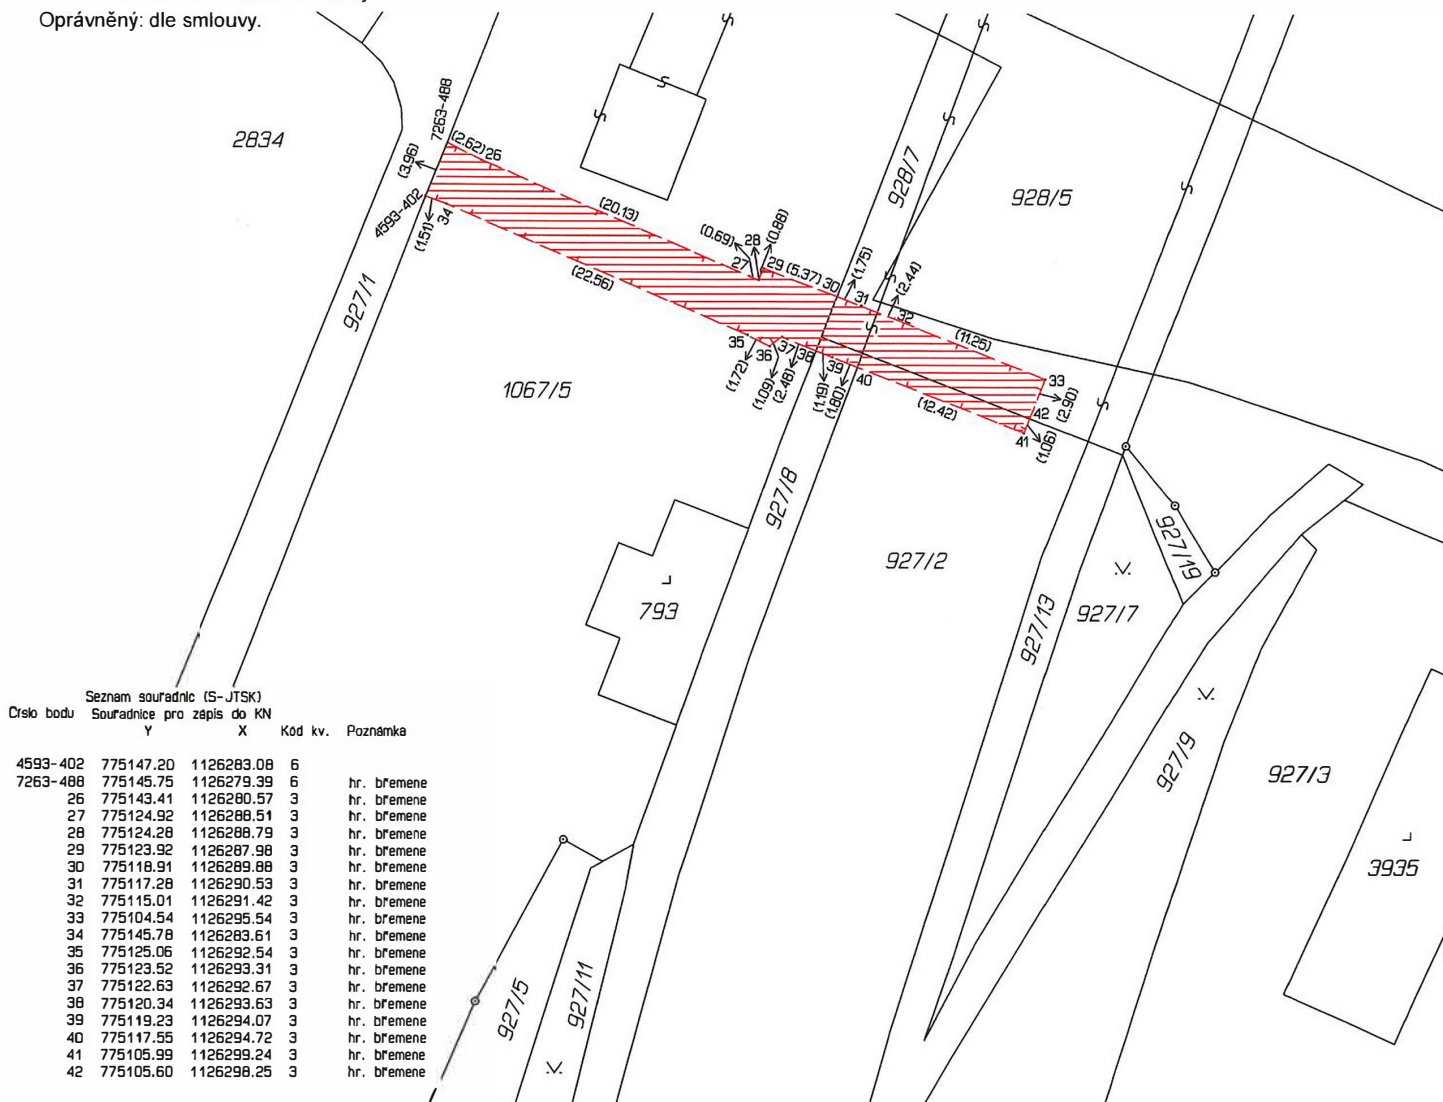

| GEOMETRICKÝ PLÁN pro vymezení rozsahu věcného břemene k části pozemku | Geometrický plán ověřil úředně oprávněný zeměměřický inženýr: | Stejnopis ověřil úředně oprávněný zeměměřický inženýr: |
|---|---|---|
| | Jméno, příjmení: XXXXXXXXXXXX | Jméno, příjmení: XXXXXXXXXXXX |
| | Číslo položky seznamu úředně oprávněných zeměměřických inženýrů: XXXXXXXXX | Číslo položky seznamu úředně oprávněných zeměměřických inženýrů: XXXXXXXXX |
| | Dne: 26. září 2022 Číslo: 604/2022 | Dne: 6.10.2022 Číslo: 2030/2022 |
| | Nálčnostmi a přesností odpovídá právním předpisům. | Tento stejnopis odpovídá geometrickému plánu v elektronické podobě uloženému v dokumentaci katastrálního úřadu. |
| Vyhotovitel: GK DVOŘÁČEK GEODETICKÁ KANCELÁŘ www.GKDVOŘACEK.cz Chýnovská 1917/9, Tábor | Katastrální úřad souhlasí s očištěním parcel. | |
| Číslo plánu: 7304-218/2022 Okres: Písek Obec: Písek Kat. území: Písek Mapový list: DKM | Josef Müller KÚ pro Jihočeský kraj KP Písek PGP 1093/2022-305 2022.10.05 08:32:06 +02'00' | |
| Dosavadním vlastníkem pozemků byla poskytnuta možnost seznámit se v terénu s průběhem navrhovaných nových hranic, které byly označeny předepsaným způsobem: | | |