

Dodatek č. 2 nájemní smlouvy

Smlouva o nájmu nebytových prostor v objektu Vrapická 474, Kladno - Dubí,
ze dne 16.2.2004 (č.j. N-07/010/04), ve znění dodatku č. 1, uzavřená mezi

Pronajímatelem:

Statutární město Kladno, se sídlem nám. Starosty Pavla 44, 272 52 Kladno, IČ: 00234516,
bankovní spojení: Komerční banka a.s.,
č.ú. [REDAKCE] variabilní symbol: 105021
zastoupené primátorem Ing. Danem Jiránkem
kontaktní osoba: Vlastimil Jahoda, tel. [REDAKCE]

a

Nájemcem:

Eurotel Praha, spol. s r.o., se sídlem Vyskočilova 1442/1b, 140 21 Praha 4,
IČ: 15268306, DIČ: CZ15268306
bank. spojení: Živnostenská banka, Praha 1, č.ú. [REDAKCE]
zastoupený Ing. Jiřím Kafkou, zástupcem společnosti
ve věcech smluvních na základě plné moc ze dne 6.1.2005,
společnost je zapsaná v obchodním rejstříku
u Městského soudu v Praze, oddíl C, vložka 1504
identifikační kód nájemce: KDVRP, finanční kód: 22 422
kontaktní osoba: Petr Mendlík tel. [REDAKCE]

se mění takto:

Čl. 4 – Doba nájmu – se mění:

Doba nájmu se prodlužuje o dalších 5 let, tj. do 6.4.2019.

Čl. 6 – Práva a povinnosti smluvních stran – se doplňuje o nový odst. 2.7 až 2.11 :

- 2.7 Nájemce povoluje pronajímateli umístit na svůj anténní stožár vysílací anténu pro mikrovlnný spoj (viz.příloha č.1 až 3). Nájemce umožní majiteli antény kabelové propojení mezi technologií a anténou.
- 2.8 Pronajímatele bere na vědomí, že dojde-li po instalaci a spuštění zařízení k radiovému rušení, bude toto rušení na náklady pronajímatele neprodleně odstraněno a toto nově instalované zařízení bude do doby odstranění rušení vypnuto.
- 2.9 Pronajímatele zodpovídá za bezpečnost práce a požární ochranu při montáži, údržbě a provozu svého zařízení.
- 2.10 Pronajímatele bere na vědomí, že pokud jeho činností nebo v důsledku umístění zařízení dojde ke škodám na majetku nájemce, je povinen tyto škody nahradit.
- 2.11 Všechny úpravy anténních stožárů (jedna se zejména o jejich případné stavební úpravy nebo zásahy do jejich současné stavební dispozice, eventuálně změny v rozvodech inženýrských sítí), které si vyžádá jejich přizpůsobení smluvenému účelu, musí být předem projednány oběma stranami a schváleny nájemcem.

Čl. 10 – Ostatní ujednání – se doplňuje o nový odst. 6:

6. Uzavření tohoto dodatku schválila rada města dne 21.6.2005.

Všechna ostatní ujednání nájemní smlouvy ze dne 16.2.2004 zůstávají v platnosti.

Přílohy č.1 až 3 jsou nedílnou součástí tohoto dodatku č. 2.


Tento dodatek č.2 nabývá platnosti a účinnosti dnem podpisu oběma smluvními stranami.

V Kladně dne : 19 -07- 2005

V Praze dne : 26 -07- 2005

Pronajímatel:
Statutární město Kladno

Nájemce:
Eurotel Praha, spol. s r.o.

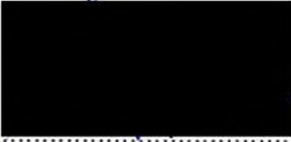
Ing. Dan Jiránek
primátor města Kladna



Ing. Jiří Kafka
zástupce společnosti




Eurotel Praha, spol. s r. o.
Vyskočilova 1442/1b
P. O. Box 70
140 21 Praha 4
DIČ: CZ 152 68 306

508

Příloha č. 1, dodatku č. 2 nájemní smlouvy, č.j. N-07/222/05

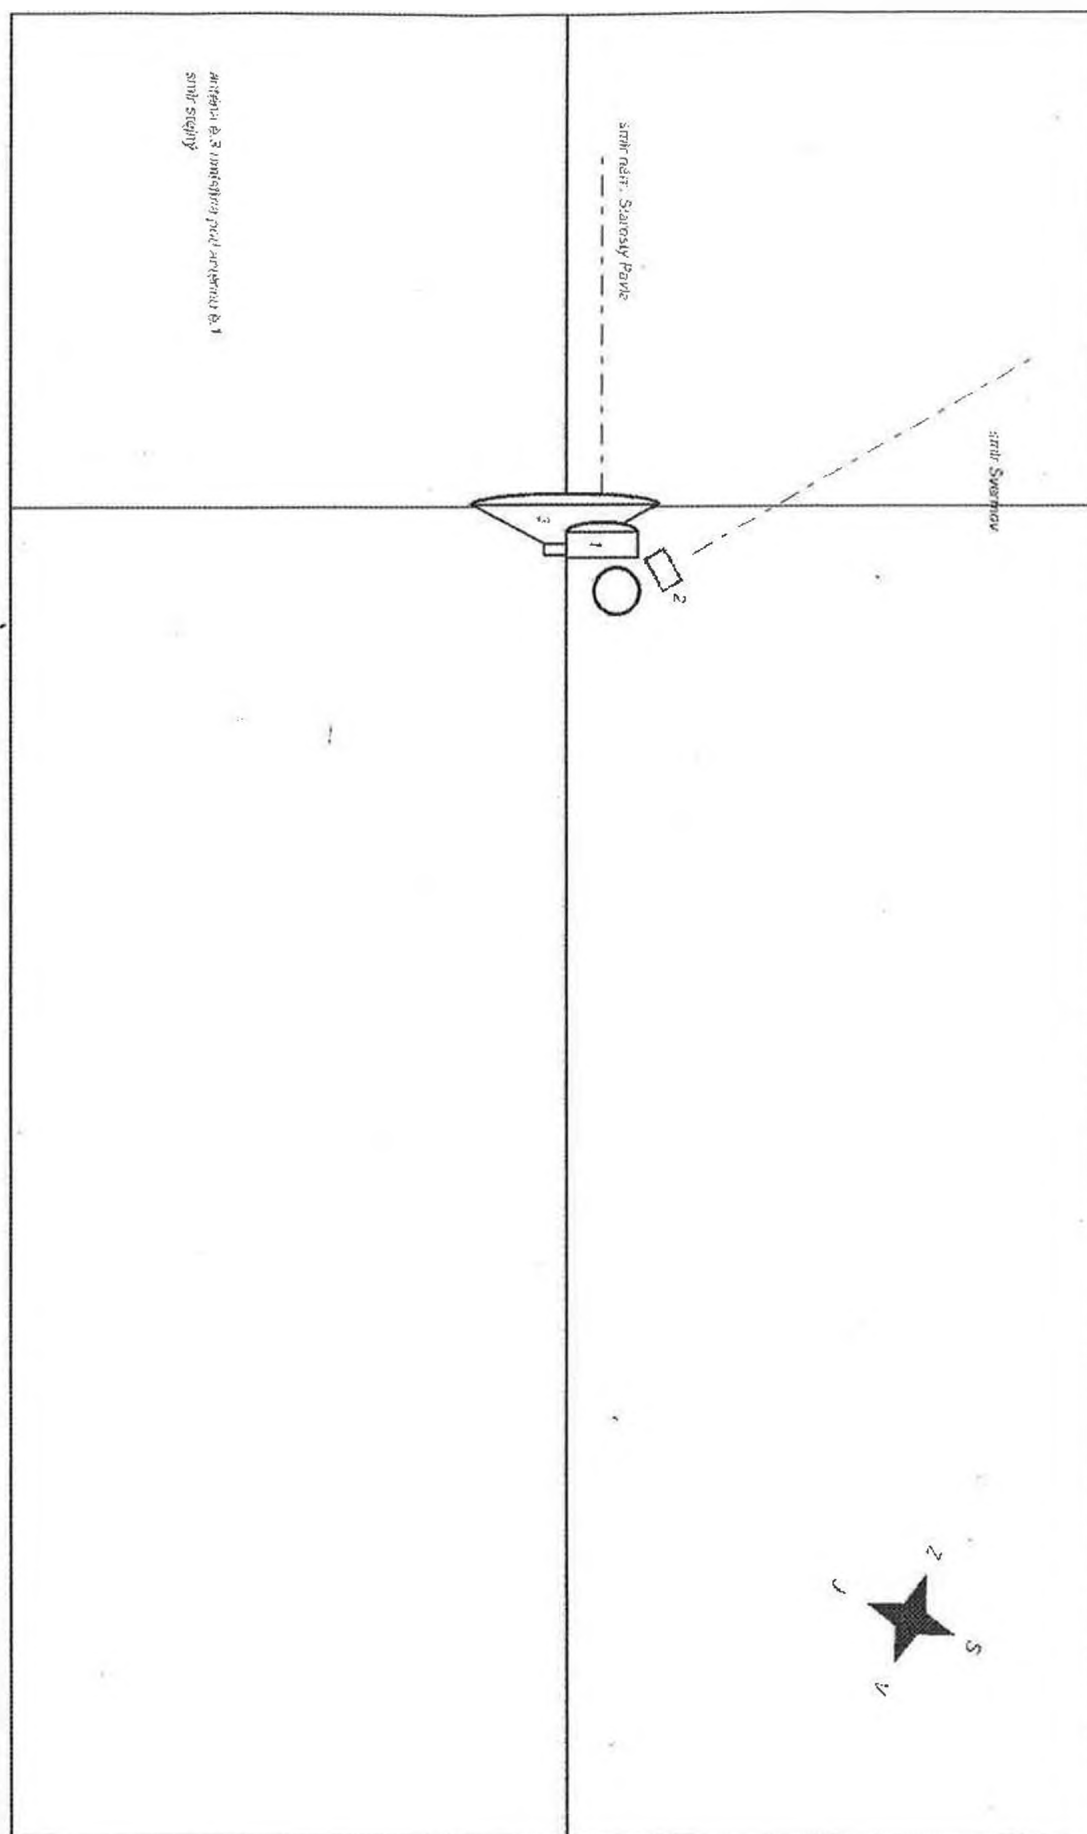


J A - Z		sml. náj. Saurasy Park	
273 09 Kádars		Vesnická ul. Kádars Dub	
ZPRACOVÁ		OZNAČENÍ	
sml. náj. Saurasy Park		sml. náj. Saurasy Park	
27.5.2008		1	

Příloha č. 2, dodatku č. 2 nájemní smlouvy, č.j. N-07/222/05

1
anténa ERICSSON
MINI-LINK
průměr 0,3m 26GHz
Kladno Vrapíčka 474
směr Oltřachtova KDOLB ID8634

2
anténa KATHREIN
741 622
Xpol A-Panel 800/900
824 - 960 Mhz

3
nová anténa
parabola průměr 1,2 m
na sloup výškově nastavitelný
délka ramene 0,4 m
držák paraboly lze namontovat
na průměr trubky 93-110 mm

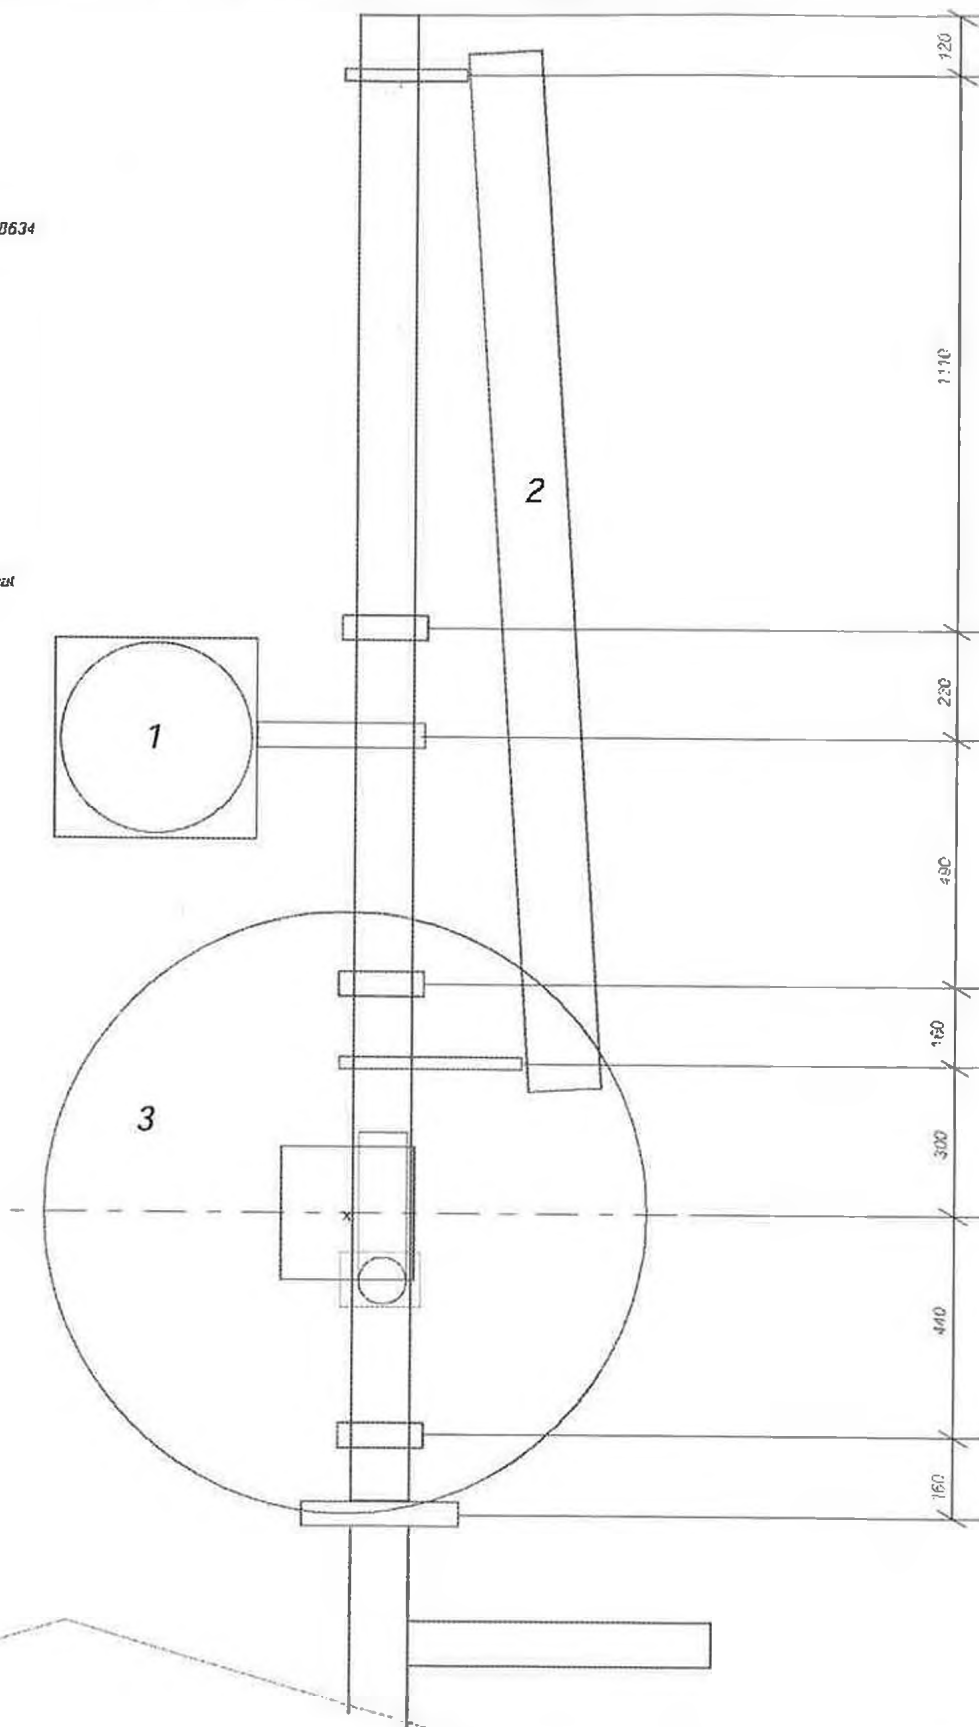


JA - 2 28.08.2005 715.09 Kladno ID: 40.00.0.07.00.00		anténní sloupová Vrapíčka 474 Kladno Dubí ID: 40.00.0.07.00.00	
zpracoval	U.6.00.00	na výkresu	nový stav
antén	Fl. Jihla	počet	1
OSL	17.5.2005	fl. Kladno	1

Příloha č. 3, dodatku č. 2 nájemní smlouvy, č.j. N-07/222/05

1 anténa ERICSSON
MINI-LINK
průměr 0,3m 26GHz
Kladno Vrapická 474
sml. Olbrachtova KDOLB-ID8634

2 anténa KATHREIN
741 622
Xpol A-Panel 800/900
824 - 960 MHz

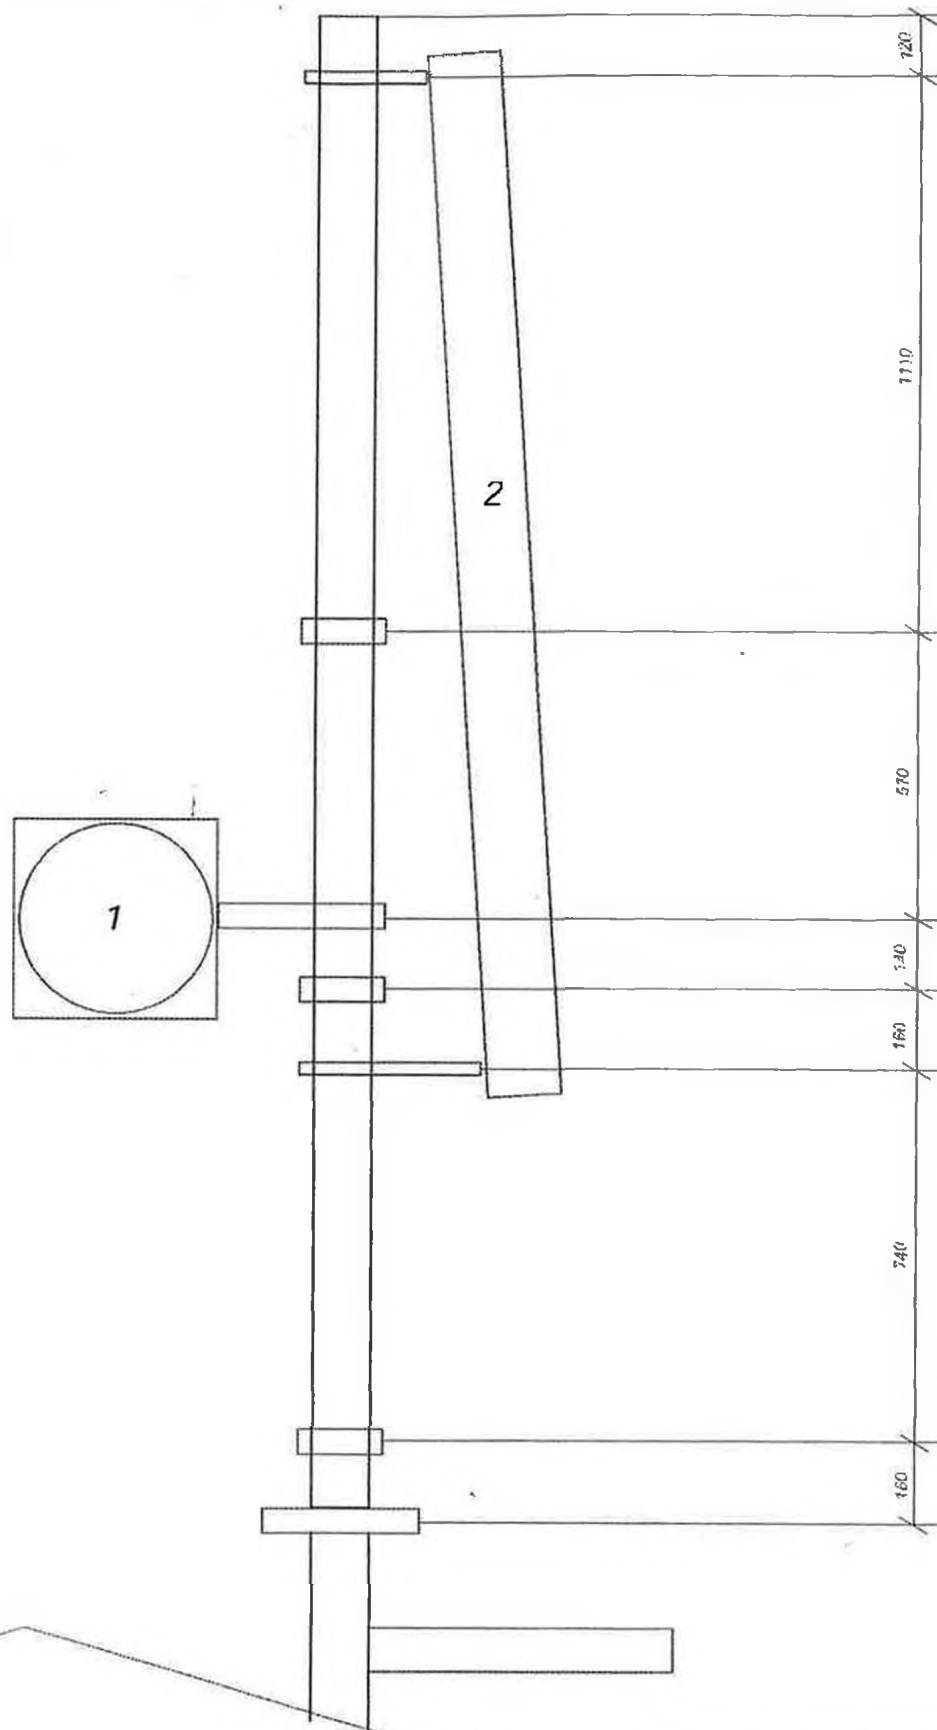

J.A. - Z Město 273 09 Kladno odbor 413/1/222/05		Anténní soustava Vrápická 474 Kladno Dub n-rozlo. 1 / 760	
zpracoval	V. Esmj	ozn. výřezu	stříkací sliv
schválil	Fr. J. H. G.	počet listů	1
datum	17.5.2005	Rev. číslo	1