

Městský úřad Třeboň
odbor životního prostředí



Palackého nám. 46/II, 379 01 Třeboň
e-mail: marie.pazitkova@mesto-trebon.cz,

tel. 384 342 176, fax 384 342 178
www. mesto-trebon.cz

Č.j.: ŽP 2821/2010 – 306 Pa
Vyřizuje: Ing. Pažitková

Na doručenu
V Třeboni dne 7.6.2010

Věc: Kročák Karel, Holičky 38, Třeboň – Prodloužení veřejné kanalizace na p.p.č. 693/2 v k.ú. Holičky u Staré Hlíny - uvedení do užívání

K o l a u d a č n í s o u h l a s

Městský úřad Třeboň, odbor životního prostředí, jako věcně příslušný vodoprávní úřad s působností speciálního stavebního úřadu podle ustanovení § 106 a § 15 zákona č. 254/2001Sb., o vodách a o změně některých zákonů (vodní zákon), ve znění pozdějších předpisů, a podle ustanovení § 15 zákona č. 183/2006 Sb., o územním plánování a stavebním řádu (stavební zákon), ve znění pozdějších předpisů a jako místně příslušný vodoprávní úřad podle ustanovení § 11 zákona č. 500/2004 Sb., správní řád, ve znění pozdějších předpisů, žadateli, kterým je
Karel Kročák, nar. 22. 4. 1958, Holičky 38, 379 01 Třeboň

vydává souhlas s užíváním stavby

podle § 15 zákona č. 254/2001 Sb., o vodách a o změně některých zákonů (vodní zákon), ve znění pozdějších předpisů, a podle § 122 zákona č. 183/2006 Sb., o územním plánování a stavebním řádu (stavební zákon) ve znění pozdějších předpisů, pro stavbu vodního díla

„Prodloužení veřejné kanalizace na p.p.č. 693/2 v k.ú. Holičky u Staré Hlíny“.

Stavba je umístěna v kraji Jihočeském, okrese Jindřichův Hradec, obci Třeboň, místní části Holičky u Staré Hlíny, v katastrálním území Holičky u Staré Hlíny, na pozemku parc. č. dle KN 693/2, určení polohy – souřadnice Y,X: začátek: -731668, -1165644, konec: -731614, -1165681, čhp 1-07-02-045 až -047, HGR č. 214 – Třeboňská pánev – jižní část.

Stručný popis stavby:

Stavba řeší odkanalizování rodinných domů u lokality U Sv. Petra a Pavla v k.ú. Holičky u Staré Hlíny prodloužením veřejné kanalizace v této lokalitě.

Provedena je **kanalizační stoka** - materiál kanalizační trouby PVC DN 250 mm, délka 69,0 m, 2 ks revizní kanalizační šachty Š1 a Š2.

Oznámení o užívání stavby bylo přezkoumáno v celém rozsahu, zejména při závěrečné prohlídce, která se uskutečnila na místě stavby dne 7.6.2010.

Ke kontrolní prohlídce stavby žadatel předložil požadované doklady:

- zápis o odevzdání a převzetí dokončené stavby mezi dodavatelem a stavebníkem, doklady o kvalitě použitých stavebních materiálů – certifikáty, prohlášení o shodě, stavební deník, geodetické zaměření stavby - skutečné provedení stavby, vyhodnocení kontroly kanalizace TV kamerou – vyhovuje, doklad o provedené zkoušce vodotěsnosti kanalizace - vyhovuje, předávací protokol mezi stavebníkem a ŘSD ČR, správou České Budějovice – úsek bez viditelných závad.

Bylo zjištěno, že:

- stavba vodního díla „Prodloužení veřejné kanalizace na p.p.č. 693/2 v k.ú. Holičky u Staré Hlíny“, uváděná do užívání, byla povolena rozhodnutím Městského úřadu Třeboň, odboru ŽP, č.j. ŽP 1287/2010 - 194 Pa ze dne 6.4.2010,
- stavba je provedena podle ověřené projektové dokumentace,
- byly dodrženy podmínky, stanovené ve stavebním povolení,
- byly dodrženy obecné technické požadavky na výstavbu vodních děl,
- skutečné provedení stavby a její užívání nebude ohrožovat život a veřejné zdraví, bezpečnost a životní prostředí.

Tento kolaudační souhlas je dokladem o povoleném účelu užívání stavby.

„otisk úředního razítka“

Ing. T l a c h a č Josef
vedoucí odboru ŽP
Městského úřadu Třeboň

M. T. Tlacháč
MĚSTSKÝ ÚŘAD
379 01 TŘEBOŇ

-20-


Obdrží účastníci řízení na doručenkou:

Kročák Karel, Holičky 38, 379 01 Třeboň
ČEVAK, a.s., Severní 8/2264, 370 10 České Budějovice

Obdrží dotčené orgány státní správy (doporučeně):

Správa CHKO Třeboňsko, Na Valech 121, 379 01 Třeboň
Městský úřad Třeboň, odbor ÚPaSŘ, Palackého nám. 46/II, 379 01 Třeboň



 

ODBOR ŽIVOTNÍHO PROSTŘEDÍ

tel.: +420 384 342 176, fax: +420 384 342 127
e-mail: renata.knezinkova@mesto-trebon.cz

Doručí se na doručení do vlastních rukou:

Dobrovolný svazek obcí Vodovod Hamr
Palackého nám. 46/II
379 01 Třeboň

Spis zn.: METR_S 2168/2014

Ze dne: 04.06.2014

Naše č. j.: ŽP 2168/2014 – 172 Kn

Vyřizuje: Ing. Kněžinková

Datum: 17.07.2014

KOLAUDAČNÍ SOUHLAS

Městský úřad Třeboň, odbor životního prostředí, jako věcně příslušný vodoprávní úřad podle ustanovení § 104 odst. 2 písm. c) a ustanovení § 106 zákona č. 254/2001 Sb., o vodách a o změně některých zákonů (vodní zákon), ve znění pozdějších předpisů (dále jen „vodní zákon“), a příslušný speciální stavební úřad podle ustanovení § 15 odst. 4 téhož zákona a § 15 zákona č. 183/2006 Sb., o územním plánování a stavebním řádu (stavební zákon), ve znění pozdějších předpisů (dále jen „stavební zákon“), a jako místně příslušný vodoprávní úřad podle ustanovení § 11 odst. 1 písm. b) zákona č. 500/2004 Sb., správního řádu, ve znění pozdějších předpisů (dále jen „správní řád“), na základě žádosti a provedeného správního řízení řídícího, kterým je **Dobrovolný svazek obcí Vodovod Hamr, IČO 60818361, Palackého nám. 46/II, 379 01 Třeboň**, podle § 15 vodního zákona a § 122 stavebního zákona

**vydává souhlas s užíváním stavby vodního díla
„Třeboň – prodloužení vodovodu Gigant“,**

kteří je umístěná v kraji Jihočeském, okresu Jindřichův Hradec, obci Třeboň, katastrálním území Třeboň a Břilice, na pozemcích p. č. 1818/29 a 2469/3 (k. ú. Třeboň); p. č. 1925/1, 610/2, 497/1, 609/2, 521/25, 521/36, 521/34, 521/14, 521/37, 521/9 a 521/26 (k. ú. Břilice), umístění – soutlaďnice Y.X; začátek: -734858.92, -1163950.54, konec: -734649.24, -1162531.95, čhp 1-07-02-0491-0-10, HGR 2140 – Třeboňská pánev – jižní část.

Stavba byla povolena rozhodnutím Městského úřadu Třeboň, odboru životního prostředí, dne 12.02.2014, pod č. j.: ŽP 41/2014 – 044 Kn v právní moci dne 18.03.2014.

Stručný popis stavby:

Stavba obsahuje 4 vodovodní řady z potrubí PE100 RC SDR17 PN10, celkové délky 1.869,37 m:

- přívodní řád „A“, průměr 110x6,6 mm, délky 1.688,02 m
- řád „C“ pro napojení areálu ČOV, průměr 110x6,6 mm, délky 107,57 m
- řád „G“ pro zásobování sídliště Gigant, průměr 63x3,8 mm, délky 40,50 m
- řád „K“ pro napojení areálu pana Kačerovského, průměr 110x6,6 mm, délky 33,28 m

Řady „A“, „K“ a „C“ budou v koncových částech opatřeny hydranty DN80 (1 nadzemní, 2 podzemní), řady „G“ a „C“ budou zakončeny vodoměrnými šachetami (VS1 a VS2) pro osazení vodoměrů. Na řadecích budou zřízeny 3 vzdušníky a 4 odkaleni. Vodovodní přípojky nejsou součástí stavby.

Účel stavby: vodovod k zásobování pitnou vodou pro veřejnou potřebu

K žádosti a následně při závěrečné kontrolní prohlídce byly předloženy doklady, nutné k vydání kolaudačního souhlasu pro uvedení stavby do užívání dle § 122 odst. 1 stavebního zákona.

Závěrečná kontrolní prohlídka byla svolána oznámením Městského úřadu Třeboň, odbor životního prostředí č. j.: ŽP 2168/2014 – 140 Kn ze dne 06.06.2014. Ze závěrečné kontrolní prohlídky byl sepsán protokol. Na místě stavby byly zjištěny nedodělky popsané v protokole. Dne 23.06.2014 byla provedena kontrolní prohlídka, při které bylo zjištěno, že všechny nedodělky byly odstraněny.

Při závěrečné kontrolní prohlídce stavební úřad zejména zkontroloval, zda byla stavba provedena v souladu s povolením ke stavbě a ověřenou PD, zda byly dodrženy obecné požadavky na výstavbu, zda stavbou nedošlo k porušení závazných stanovisek, vydaných ke stavbě, a zda skutečné provedení stavby nebo její užívání nebude ohrožovat život a veřejné zdraví, život a zdraví zvířat, bezpečnost anebo životní prostředí. Při závěrečné kontrolní prohlídce bylo zjištěno, že stavba je dokončena podle schválené projektové dokumentace bez podstatných odchylek a změn. Při místním šetření bylo zjištěno, že stavba je provedena řádně a nebyly zjištěny nedostatky, pro které by bylo nutno užívání stavby podle ustanovení § 122 odst. 4 stavebního zákona zakázat. Z tohoto důvodu Městský úřad Třeboň, odbor životního prostředí, jako příslušný vodoprávní úřad s působností speciálního stavebního úřadu žádosti vyhovět a požadovaný kolaudační souhlas vydal.


Tento kolaudační souhlas je dokladem o povoleném účelu užívání stavby.

„otisk úředního razítka“

Ing. Jaroslav F l i e g e l
vedoucí odboru životního prostředí
Městský úřad Třeboň

Obdrží na doručení do vlastních rukou:
DSO Vodovod Hamr, Palackého nám. 46/II, 379 01 Třeboň

Na vědomí:
ČEVAK, a. s., Severní 8/2264, 370 10 České Budějovice - ds
Město Třeboň, odbor rozvoje a investic, Palackého nám. 46/II, 379 01 Třeboň
Městský úřad Třeboň, odbor ÚPaSR, Palackého nám. 46/II, 379 01 Třeboň
Městský úřad Třeboň, odbor ŽP – ZPF, Palackého nám. 46/II, 379 01 Třeboň
Městský úřad Třeboň, odbor ŽP – SSL, Palackého nám. 46/II, 379 01 Třeboň

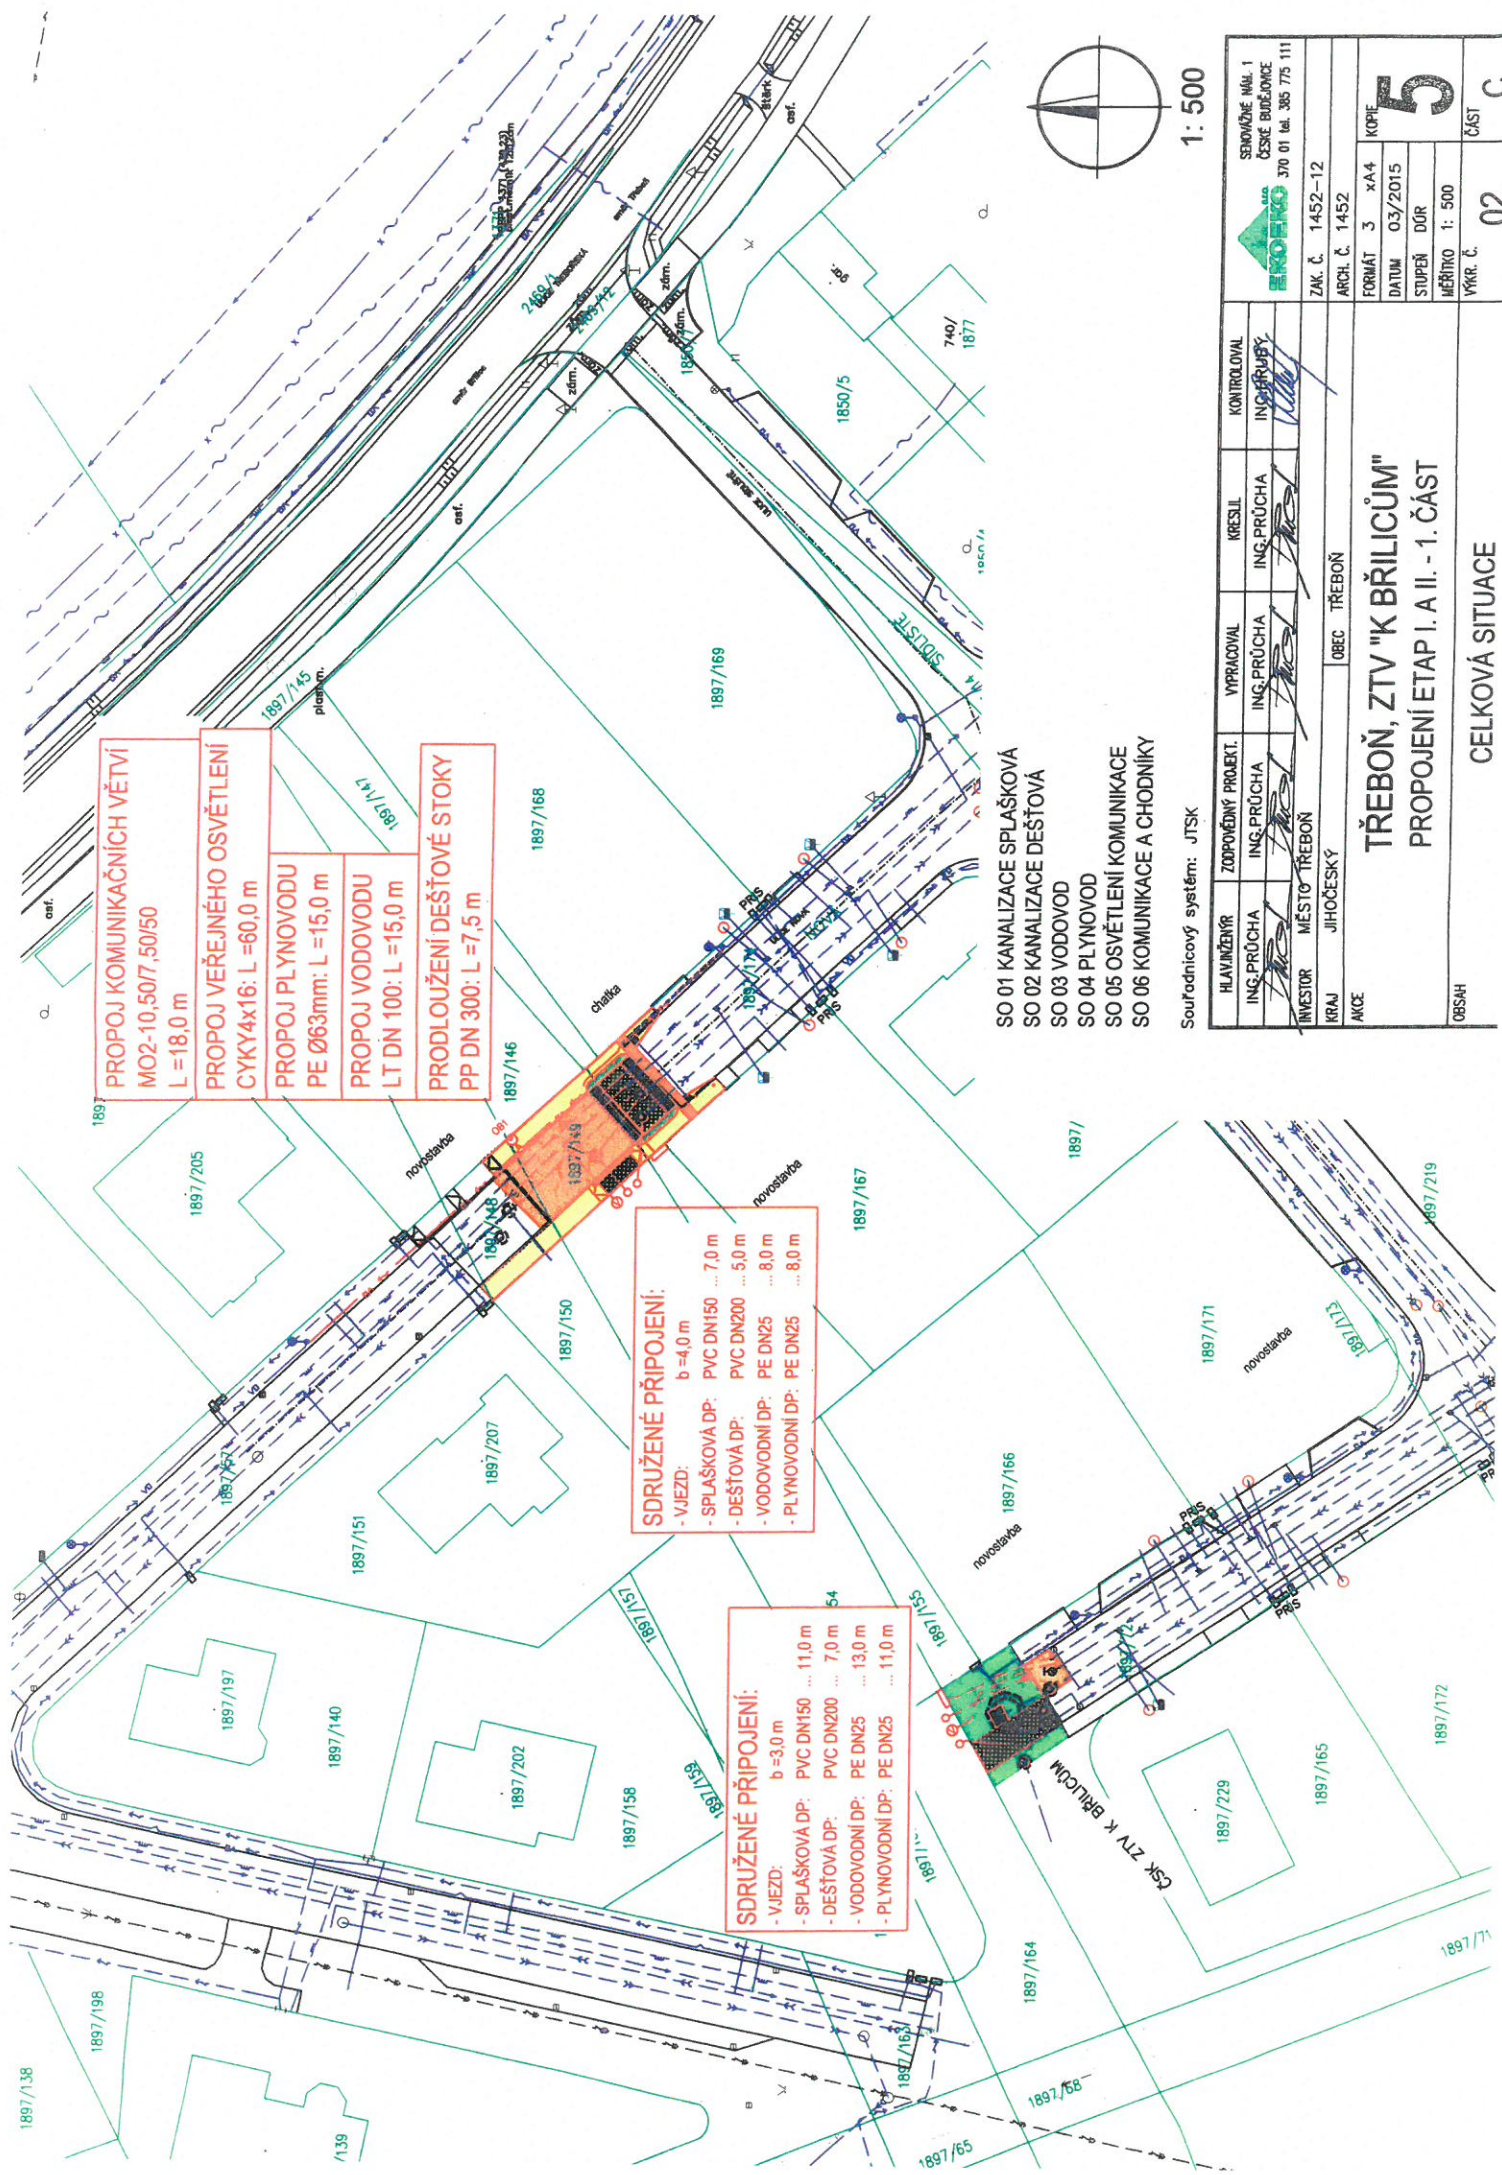

1:500

- SO 01 KANALIZACE SPLAŠKOVÁ
- SO 02 KANALIZACE DEŠŤOVÁ
- SO 03 VODOVOD
- SO 04 PLYNOVOD
- SO 05 OSVĚTLENÍ KOMUNIKACE
- SO 06 KOMUNIKACE A CHODNÍKY

Souřadnicový systém: JTSK

		SPOLEČNOST ČESKÉ BUDOVÁNÍ 370 01 tel. 385 775 111	
ZAK. Č. 1452-12 ARCH. Č. 1452	FORMÁT 3 x A4 DATUM 03/2015 STUPEŇ DŮR MĚŘÍTKO 1:500	KOPIE 5	VYKR. Č. 02 ČÁST C
HLAVNÍ VÝTVR ING. PRŮCHA	ZODPOVĚDNÝ PROJEKT ING. PRŮCHA	VYPRACOVAL ING. PRŮCHA	KONTROLOVAL ING. PRŮCHA
INVESTOR MĚSTO TŘEBONĚ	KRAJ JIHOČESKÝ	OBEC TŘEBONĚ	KRAJ JIHOČESKÝ
TŘEBONĚ, ZTV "K BRILICŮM" PROPOJENÍ ETAP I. A II. - 1. ČÁST			
CELKOVÁ SITUACE			

