


ZÁBRADLÍ - u 2křídlových dveří

u každého zábradlí se nachází parapet (šíře do 10 cm)

6x z ulice U Skládky


8x do dvorního traktu

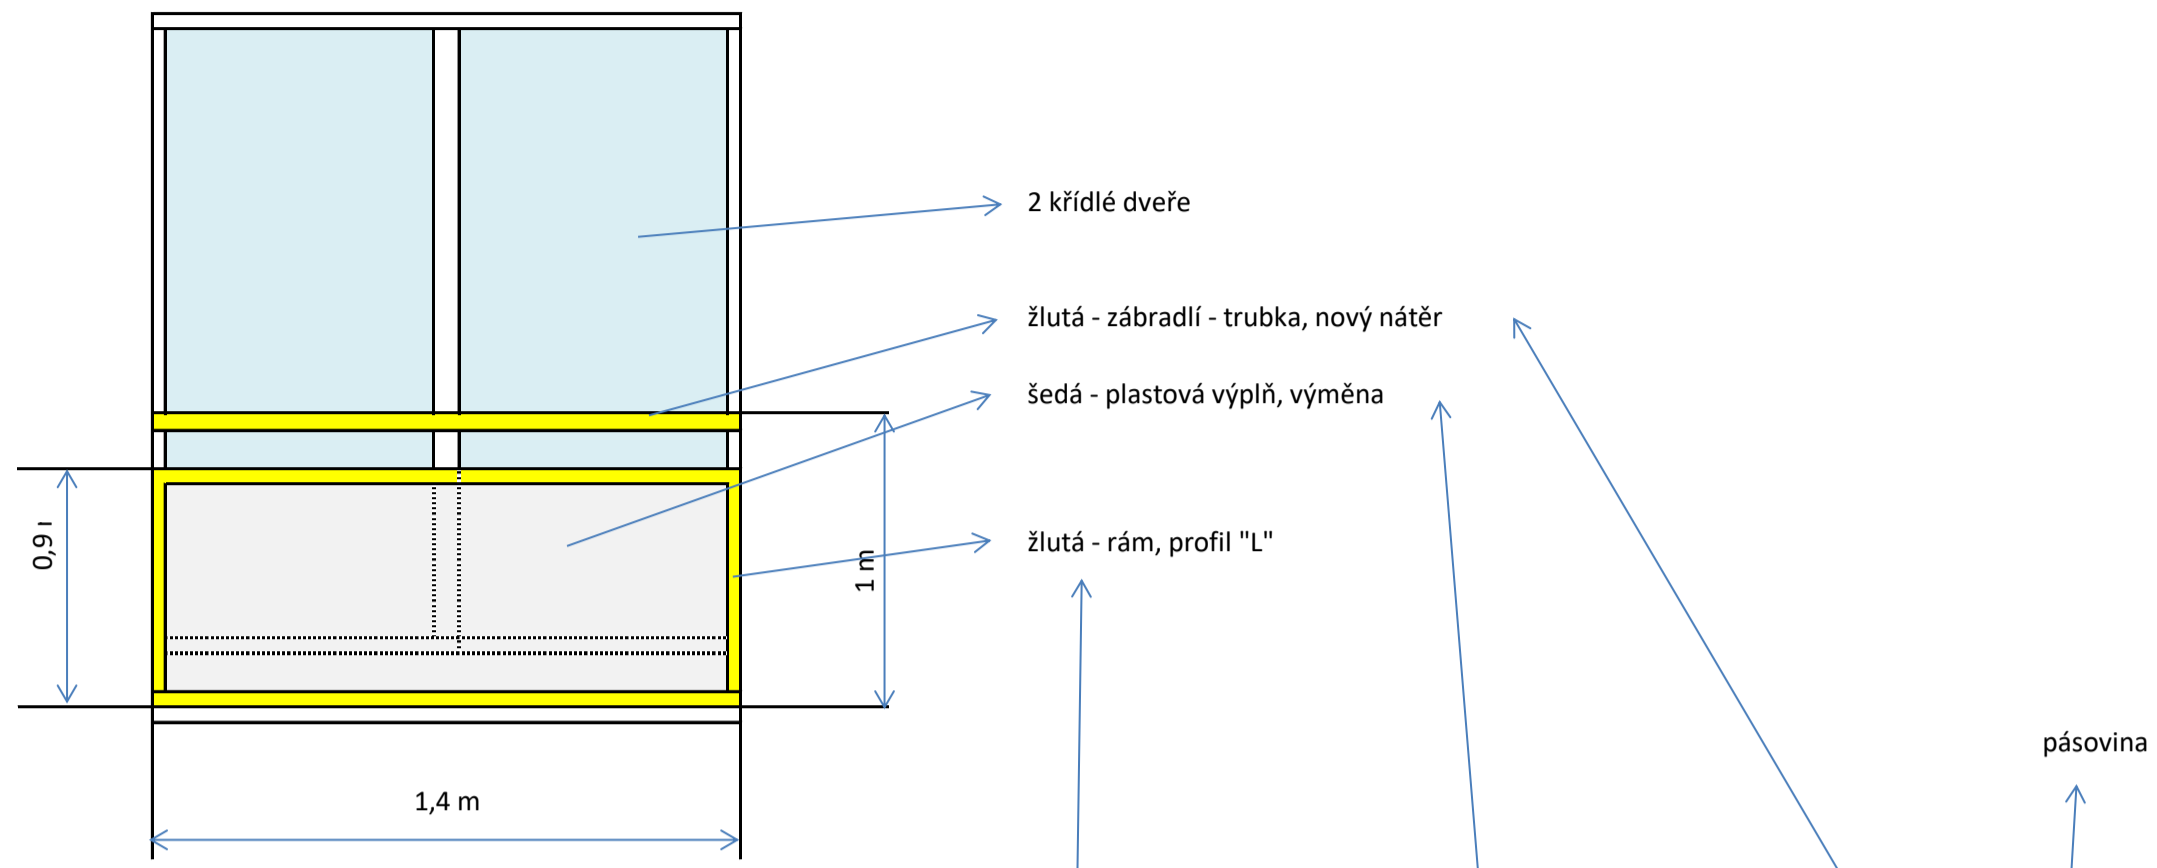

ZÁBRADLÍ - balkóny

u každého zábradlí se nachází parapet (šíře do 20 cm)

6x z ulice Sokolovská

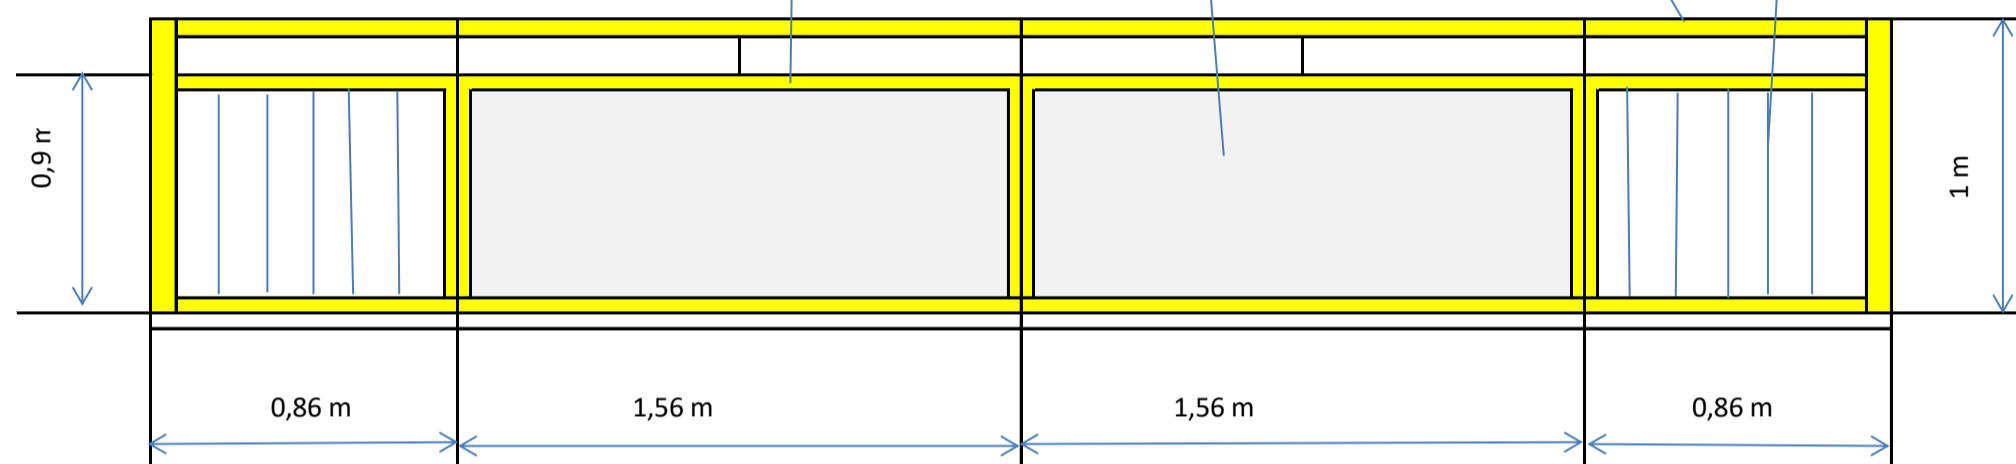

DLAŽBA - balkóny

6x z ulice Sokolovská

