


VÝKAZ DOSAVADNÍHO A NOVÉHO STAVU ÚDAJŮ KATASTRU NEMOVITOSTÍ

Dosavadní stav						Nový stav									
Označení pozemku parc. číslem	Výměra parcely		Druh pozemku Způsob využití	Označení pozemku parc. číslem	Výměra parcely		Druh pozemku Způsob využití	Typ stavby Způsob využití	Způsob určení výměr	Porovnání se stavem evidence právních vztahů					
	ha	m ²			ha	m ²				Díl přechází z pozemku označeného v katastru nemovitostí	dřívější poz. evidenci	Číslo listu vlastnictví	Výměra dílu		Označení dílu
													ha	m ²	
k.ú.: Klíný I 197		34 49	ostat.pl. ostat. komunikace	197/4	26 19	ostat.pl. ostat. komunikace			0	197		1		26 19	
				197/5	8 30	ostat.pl. ostat. komunikace			0	197		1		8 30	
k.ú.: Klíný II 204		30 19	ostat.pl. ostat. komunikace	204/4	23 20	ostat.pl. ostat. komunikace			0	204		1		23 20	
				204/5	6 99	ostat.pl. ostat. komunikace			0	204		1		6 99	
		64 68			64 68										

GEOMETRICKÝ PLÁN pro <i>rozdělení pozemku</i>	Geometrický plán ověřil úředně oprávněný zeměměřický inženýr:		Stejnopis ověřil úředně oprávněný zeměměřický inženýr:	
	Jméno, příjmení: [REDACTED]		[REDACTED]	
	Číslo položky seznamu úředně oprávněných zeměměřických inženýrů: 2751/2015		Číslo položky seznamu úředně oprávněných zeměměřických inženýrů: 2751/2015	
	Dne: 8.6.2021 Číslo: 71/2021		Dne: 14.6.2021 Číslo: 72/2021	
	Nálezitostmi a přesností odpovídá právním předpisům.		Tento stejnopis odpovídá geometrickému plánu v elektronické podobě uloženému v dokumentaci katastrálního úřadu.	
Vyhotovitel: [REDACTED] <i>Lidická 68</i> <i>43401 Most</i>	Katastrální úřad souhlasí s očíslováním parcel. KÚ pro Ústecký kraj KP Most [REDACTED] PGP-517/2021-508 2021.06.10 12:30:36 CEST		Ověření stejnopisu geometrického plánu v listinné podobě. 	
Číslo plánu: 250-2101022/2021 179-2101022/2021				
Okres: Most				
Obec: Klíný				
Kat. území: Klíný II, Klíný I				
Mapový list: KMD – Teplice 8-6/23				
Dosavadním vlastníkům pozemků byla poskytnuta možnost seznámit se v terénu s průběhem navrhovaných nových hranic, které byly označeny předepsaným způsobem:				

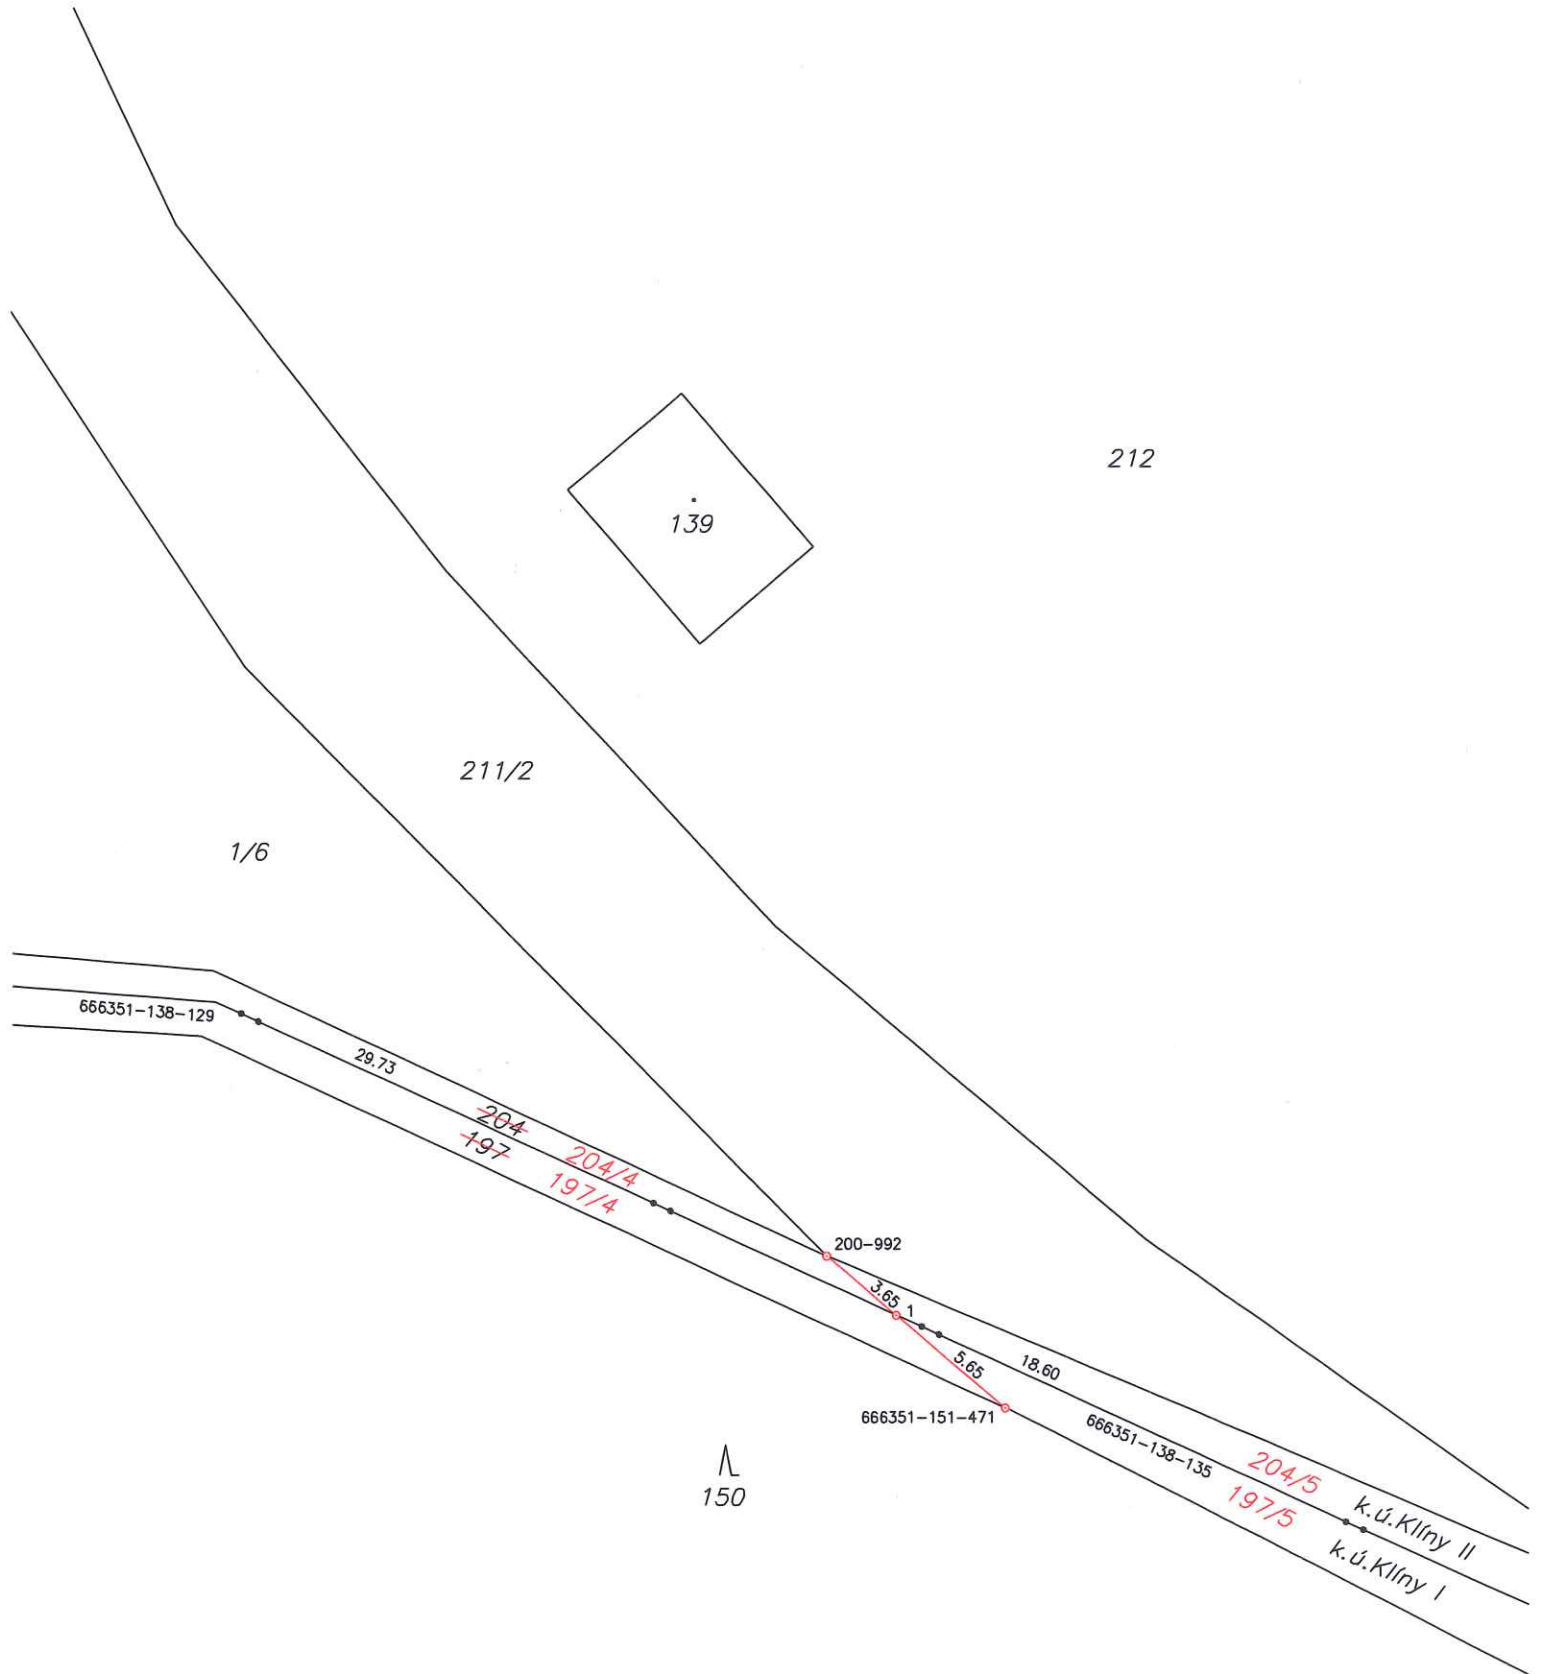

Seznam souřadnic (S-JTSK)
Souřadnice pro zápis do KN

Č. bodu	Y	X	kód kv.	Poznámka
k.ú. Klíny I				
138-129	795929.12	972959.66	8	kolík
138-135	795885.24	972979.95	8	barva na asfaltu
151-471	795897.80	972975.83	8	plast. mezník
k.ú. Klíny II				
200-992	795904.88	972969.79	8	plast. mezník
1	795902.12	972972.14	8	plast. mezník