

Smlouva o umístění zařízení telekomunikační stanice:

.....

I. Smluvní strany

I.1. Pronajímatel:

Kožková Marie

r. [redacted]

Bytem : Poběžovice č.p. 46, 534 01 Poběžovice u Holic

Bankovní spojení: [redacted]

dále jen „pronajímatel“

I.2. Nájemce:

název: TECHNISERV, spol. s r.o.

se sídlem: Baarova 231/36, 140 00 Praha 4

zastoupený: [redacted]

k smluvnímu jednání je oprávněn: [redacted]

k jednání ve věcech technických je [redacted]

IČO: 44264020

DIČ: 004-44264020

Bankovní spojení: [redacted]

Zaps. v obchod. rejstříku vedeném Městským soudem v Praze, Sekce C, složka 5239

dále jen „nájemce“

II. Předmět smlouvy

1. Pronajímatel je jediný a výlučný vlastník pozemku par. PK č. 185, 5/3 v katastrální území Poběžovice, obec Poběžovice, zapsaného v katastru nemovitostí vedeném katastrálním úřadem v Pardubicích na LV 33 (viz příloha č. 1 této smlouvy).
2. Pronajímatel touto smlouvou pronajímá nájemci část pozemku popsaného v odst. 1 tohoto článku o výměře 100m² (dále jen „předmět nájmu“ nebo „pronajatý prostor“) za dále uvedených podmínek. Situační plánec, na němž je vyznačen předmět nájmu, tvoří přílohu č.2 této smlouvy. Nájemce je oprávněn užívat předmět nájmu k účelu uvedenému v čl. IV. , odst. 1 až 4 této smlouvy.
3. Pronajímatel dále touto smlouvou pronajímá nájemci část pozemku popsaného v odst. 1 tohoto článku o výměře .75m² (dále jen „přístupová cesta“) k užívání za účelem popsaným v čl. IV. odst. 5 této smlouvy. Situační plánec, na němž je přístupová cesta vyznačena, tvoří přílohu č. 2 této smlouvy. Nájemce je oprávněn užívat přístupovou cestu k dohodnutému účelu (viz čl. IV. odst. 5 této smlouvy) po celou dobu jejího nájmu.



4. Pronajímatel touto smlouvou pronajímá nájemci rovněž část pozemku popsaneho v odst. 1 tohoto článku o výměře 13m² (dále jen „**pozemek pro napájecí kabel**“) k užívání za účelem popsáným v čl. IV. odst. 6 této smlouvy. Situační plánec, na němž je trasa vedení přívodního elektro-napájecího kabelu vyznačena, tvoří přílohu č. 2 této smlouvy. Nájemce je oprávněn užívat pozemek pro napájecí kabel k dohodnutému účelu (viz čl. IV. odst. 6 této smlouvy) po celou dobu jeho nájmu.

III. Doba nájmu

1. Sjednaná základní doba nájmu pronajatého prostoru je 10 (deset) let, počínaje dnem účinnosti této smlouvy.
2. Základní doba nájmu se automaticky prodlužuje o další 3 (tři) následné doby, každá v trvání 5 (pět) let, pokud některá ze smluvních stran nedoručí do 90 (devadesáti) dnů před začátkem následné doby druhé straně písemné oznámení, že s prodloužením této smlouvy o nadcházející následné období nesouhlasí.
3. Nájemce je oprávněn užívat pronajatý prostor 24 hodin denně, 365 dní v roce po celou dobu trvání nájmu na základě této smlouvy.
4. Sjednaná doba nájmu přístupové cesty je 30 let ode dne podpisu této smlouvy.
5. Sjednaná doba nájmu pozemku pro napájecí kabel je 30 let ode dne podpisu této smlouvy.

IV. Účel nájmu

1. Účelem nájmu je umístění a provozování telekomunikační stanice, jejího příslušenství a zařízení s ní souvisejících (anténní stožáry, antény, kontejner / anténní domek s technologií, napájecí zdroje, oplocení a MW připojení) na pronajatém prostoru.
2. Nájemce je oprávněn nainstalovat telekomunikační stanici s jejím příslušenstvím a zařízením s ní souvisejícím (dále jen telekomunikační stanice) na pronajatém prostoru, mít zde telekomunikační stanici umístěnu, provozovat ji po celou dobu účinnosti této smlouvy a pronajímatel je povinen toto strpět.
3. Nájemce je rovněž oprávněn obnovovat zařízení telekomunikační stanice, její příslušenství a zařízení s ní související.
4. Pronajímatel se zavazuje umožnit nájemci umístit telekomunikační stanici na pronajatém prostoru, jakož i provozování této stanice a obnovu po celou dobu účinnosti této smlouvy.
5. Účelem nájmu je zřízení a užívání předmětu nájmu (přístupové cesty) nájemcem a osobami jím pověřenými k dopravě materiálu, osob, strojů a zařízení na sousední pozemek nájemce pro vybudování, zajišťování provozu a servisu telekomunikační stanice. Pronajímatel se zavazuje umožnit nájemci a jím určeným osobám řádně a nerušeně užívat předmět nájmu a vstupovat jim za tímto účelem na svůj pozemek.



6. Účelem nájmu je položení přívodního napájecího nízkonapětového kabelu (cca 8kW, dále jen „kabel“) pro telekomunikační zařízení (dále jen telekomunikační stanice) na pozemku pronajímatele. Kabel bude uložen v pronajatém prostoru v hloubce cca 80 cm pod povrchem pozemku. Po položení kabelu (ev. provedení opravy) uvede nájemce povrch pozemku do původního stavu. Nájemce je oprávněn uložit kabel, ponechat ho zde po celou dobu nájmu, vstupovat sám nebo prostřednictvím pověřených osob na pozemek nájemce specifikovaný v čl. I. této smlouvy za účelem údržby, úprav a odstranění případných poruch uloženého kabelu. Pronajímatel je povinen strpět uložení a vedení kabelu na předmětu nájmu a vstup nájemce a jím pověřených osob na svůj pozemek specifikovaný v čl. I. této smlouvy za účelem údržby, úprav a odstranění případných poruch uloženého kabelu.
7. Pronajímatel prohlašuje, že na pronajatém prostoru, na přístupové cestě a pozemku pro napájecí kabel nevážnou žádná práva a povinnosti, které by mohly bránit nájemci v jeho řádném užívání dle této smlouvy.

V. Výše a splatnost nájemného a úhrady za služby

1. Smluvní strany se dohodly na nájemném za užívání pronajatého prostoru, přístupové cesty a pozemku pro napájecí kabel specifikovaných v čl. II. této smlouvy ve výši [REDAKCE]
2. Počínaje rokem 2005 se smluvní strany mohou dohodnout na zvýšení nájemného úměrně celoroční průměrné míře inflace úhrnných spotřebitelských cen zboží a služeb za uplynulý kalendářní rok vyhlášené Českým statistickým úřadem.
3. Nájemce bude hradit nájemné formou bankovního převodu ve prospěch účtu pronajímatele č. [REDAKCE] za kalendářní rok předem vždy do každého 30. dubna příslušného roku.
4. Poměrná část nájemného za období počínaje dnem účinnosti této smlouvy do konce příslušného kalendářního roku bude zaplácena do 30 dnů ode dne účinnosti této smlouvy. Za den úhrady nájemného bude považován den, ve kterém byla příslušná částka odepsána z účtu nájemce.
5. V případě prodlení s úhradou nájemného zaplatí nájemce pronajímateli objektu úrok z prodlení ve výši dvojnásobku diskontní sazby vyhlášené ČNB k prvnímu dni prodlení ročně.
6. Nájemce si bude spotřebovanou el. energii hradit sám přímo jejímu poskytovateli dle skutečného odběru zjištěného z hodnot naměřených na jím instalovaném elektroměru.

VI. Práva a povinnosti nájemce

1. Nájemce je oprávněn využívat předmět nájmu k účelu uvedenému v čl. IV. této smlouvy.

2. Nájemce odpovídá za bezpečnost práce a požární ochranu při montáži, údržbě a provozu svého zařízení instalovaného na předmětu nájmu.
3. Nájemce bude dbát, aby provoz telekomunikační stanice nenarušoval příjem radiového nebo televizního přístroje či jiného elektronického zařízení pronajímatele. Pokud by telekomunikační stanice přesto způsobila takový zásah, nájemce se zavazuje ho odstranit do 60 dnů po obdržení písemné žádosti pronajímatele.
4. Nájemce je oprávněn přizpůsobovat instalovanou technologii telekomunikační stanice včetně antén a mikrovlnného připojení danému stavu techniky a jeho potřebám a zcela nebo částečně ji změnit či nahradit.
5. Nájemce je povinen obstarat veškerá potřebná úřední povolení pro instalaci, opravu, údržbu a provoz telekomunikační stanice.
6. Nájemce je oprávněn, bez další povinnosti vůči pronajímateli, umístit na vybudovanou telekomunikační stavbu v rámci předmětu nájmu též zařízení a technologie třetích osob.

VII. Práva a povinnosti pronajímatele

1. Pronajímatel se zavazuje předat nájemci pronajímaný prostor nejpozději do 10 dnů po obdržení vyrozumění nájemce o termínu zahájení instalace telekomunikační stanice dle čl. VIII. odst. 1 této smlouvy a to ve stavu způsobilém ke smluvenému účelu užívání. Konkrétní termín předání předmětu nájmu si pronajímatel dohodne s nájemcem. O předání předmětu nájmu bude sepsán předávací protokol, jehož součástí bude i popis stavu pronajímaného prostoru v době předání. Tento předávací protokol podepsaný oběma smluvními stranami bude připojen k této smlouvě jako její příloha č. 3.
2. Pronajímatel je povinen spolupracovat, v rozsahu plynoucím z vlastnických práv, s nájemcem v souvislosti s obstaráváním veškerých potřebných povolení pro instalaci, opravu, údržbu a provoz telekomunikační stanice, přístupové cesty a přívodního elektro-napájecího kabelu a poskytnout mu veškerou potřebnou součinnost k získání těchto povolení. Pronajímatel se zejména zavazuje, že nebude klást žádné překážky pro vybudování telekomunikační stanice, přístupové cesty a přívodního elektro-napájecího kabelu na pronajatém prostoru.
3. Pronajímatel se zavazuje udělit souhlas s vybudováním telekomunikační stanice, přístupové cesty a přívodního elektro-napájecího kabelu na pronajatém prostoru v řízení o vydání územního rozhodnutí a stavebního povolení pro tuto stavbu a dále též pro vydání územního rozhodnutí o ochranných pásmech (kruhová o poloměru 1000m, směrová).
4. Pronajímatel je povinen udržovat pozemek ve stavu způsobilém k smluvenému užívání a zabezpečovat řádně plnění činností, jejichž výkon je s užíváním spojen.
5. Pronajímatel je povinen zajistit nájemci nerušený výkon jeho nájemního práva a ničím nerušený provoz telekomunikační stanice, přístupové cesty a přípojky elektro-napájecího kabelu. Za tímto účelem se pronajímatel zavazuje zejména



učinit veškerá potřebná opatření, aby činnost pronajímatele a provoz jeho telekomunikační stanice nebyl rušen jeho činností nebo činností třetích osob, především :

- nebude na pozemku popsaném v čl. II. odst. 1 této smlouvy umísťovat elektrické, rádiové, telekomunikační zařízení, výškové stavby bez předchozího písemného souhlasu nájemce;
- nepronajme pozemek popsaný v čl. II. odst. 1 této smlouvy ani okolní pozemky k umísťování staveb a zařízení uvedených v předchozím odstavci bez předchozího písemného souhlasu nájemce;
- neumožní užívání pozemku popsaného v čl. II. odst. 1 této smlouvy nebo okolních pozemků jinému provozovateli (jiným provozovatelům) stanic telekomunikačních sítí bez předchozího písemného souhlasu nájemce;
- bude provádět veškeré úpravy a obhospodařování pozemku a okolních pozemků tak, aby nerušil či neznemožňoval činnost nájemce či provoz jeho telekomunikační stanice nebo jinak nájemci nebránil v provozu telekomunikační stanice. Veškeré úpravy musí být oznámeny nájemci alespoň 30 dnů před zahájením příslušných plánovaných prací;

Za okolní pozemky se považují následující pozemky PK 4/1. Nájemce je oprávněn odmítnout pronajímateli souhlas v případech uvedených v tomto odstavci pouze za podmínky, že by zamýšlenou činností pronajímatele mohl být ohrožen provoz telekomunikační stanice.

6. Pronajímatel podpisem této smlouvy uděluje nájemci souhlas s uložením zařízení pro telekomunikační stanici na části (cca 100m²) svého pozemku specifikovaného v čl. II. odst. 1 této smlouvy. Pronajímatel se zavazuje strpět uložení zařízení pro telekomunikační stanici nájemce do doby ukončení její instalace.
7. Pronajímatel má právo vstupu na předmět nájmu pouze po předchozím písemném oznámení, doručeném nájemci v dostatečném předstihu, nejméně však 30 dní přede dnem vstupu.
8. Pronajímatel se zavazuje, že umožní provedení zápisu věcného břemene do katastru nemovitostí, dle čl. II. odst. 1. až 4. této smlouvy ve prospěch nájemce. Dále se zavazuje, že poskytne potřebnou součinnost k zajištění zápisu věcného břemene na základě výzvy ze strany nájemce a nebude svým jednáním jakýmkoliv způsobem zápisu věcného břemene bránit. Pronajímatel se dále zavazuje, že za činnosti spojené se zápisem věcného břemene do katastru nemovitostí, jakož i za samotný vklad nebude požadovat žádné finanční, či věcné plnění ze strany nájemce.
9. V případě porušení některé z povinností uvedených v odst. 1. až 8. tohoto článku, nebo v čl. IV. této smlouvy ze strany pronajímatele, vzniká nájemci nárok na smluvní pokutu ve výši Kč 300.000,- za každé jednotlivé porušení povinností. Smluvní pokuta je splatná do 30-ti dnů po doručení výzvy nájemce k její úhradě. Zaplacením smluvní pokuty není dotčeno právo na náhradu škody.



VIII. Účinnost smlouvy

1. Smluvní strany se dohodly na této odkládací podmínce: Tato smlouva nabude účinnosti dnem zahájení instalace telekomunikační stanice na pronajímaném pozemku. O termínu zahájení instalace vyrozumí nájemce pronajímatele písemně alespoň 20 dnů před tímto termínem.
2. Pokud nájemce nezahájí instalaci telekomunikační stanice do 24 měsíců od data podpisu této smlouvy, dohodly se smluvní strany, že nebudou nadále touto smlouvou nijak vázány a tato smlouva zanikne bez dalšího prvním dnem 25. měsíce od jejího podpisu, nedohodnou-li se předtím jinak v dodatku k této smlouvě.

IX. Skončení nájmu

1. Nájemní vztah skončí uplynutím sjednané doby nájmu.
2. Výpověď této smlouvy před uplynutím sjednané doby nájmu je možná jen písemně, a to z následujících důvodů:
 - a) Pronajímatel může vypovědět tuto smlouvu pouze z následujících důvodů:
 - Nájemce užívá předmětný pozemek k jinému účelu než uvedenému v čl. IV. této smlouvy .
 - Nájemce opakovaně hrubě porušuje své povinnosti vyplývající mu z čl. VI. této smlouvy
 - Nájemce je i přes písemné upozornění pronajímatele v prodlení s platbou nájemného po dobu delší než 2 měsíce od obdržení výzvy pronajímatele k zaplacení nájemného neuhrazeného ve lhůtě splatnosti.
 - b) Nájemce může vypovědět tuto smlouvu v případě, že:
 - Ztratí-li nájemce způsobilost k provozování činnosti, která je účelem této smlouvy.
 - Předmětný prostor, či přístupová komunikace, nebo pozemek pro napájecí kabel se stane bez zavinění nájemce nezpůsobilý ke smluvenému účelu užívání.
 - Pronajímatel objektu hrubě porušuje své povinnosti vyplývající mu z čl. VII. této smlouvy.

Výpovědní lhůta je 6 měsíců a počíná běžet od prvního dne měsíce následujícího po doručení výpovědi. V pochybnostech se má za to, že výpověď byla doručena 3. pracovní den po odeslání.

3. Odstoupením nájemce z důvodu nerealizování stavby telekomunikační stanice. Účinky odstoupení nastávají dnem jeho doručení pronajímateli.



X. Přejedhod a převod práv a závazků z této smlouvy

1. Práva a povinnosti vyplývající z této smlouvy v plném rozsahu přecházejí na případné právní nástupce obou smluvních stran, jakož i na každého dalšího vlastníka pozemku specifikovaného v čl. II. odst. 1 této smlouvy. Každá původní smluvní strana musí přechod práv a povinností z této smlouvy na nový subjekt písemně oznámit druhé straně alespoň jeden měsíc předem. V případě nesplnění těchto povinností nese dotčená strana odpovědnost za škodu tím vzniklou druhé smluvní straně.
2. Nájemce je oprávněn kdykoliv převést všechna práva a povinnosti vyplývající mu z této smlouvy na jinou třetí osobu. Tuto skutečnost je nájemce povinen písemně oznámit pronajímateli alespoň jeden měsíc před plánovaným dnem převodu. Pronajímatel uděluje podpisem této smlouvy souhlas k převodu veškerých práv a povinností nájemce plynoucích mu z této smlouvy na třetí osobu.

XI. Vypořádání při ukončení sjednané doby umístění zařízení

1. Při ukončení nájmu na základě této smlouvy je nájemce do 6 měsíců povinen uvolnit pronajatý prostor, resp. přístupovou cestu či pozemek pro napájecí kabel a vrátit je pronajímateli ve stavu, v jakém je převzal a jak byly popsány v předávacím protokolu, s přihlédnutím k jejich běžnému opotřebení a pronajímatelem schváleným úpravám, nebo nabídnout pronajímateli přiměřenou částku na uvedení předmětu nájmu do tohoto stavu. Finanční vypořádání vzájemných závazků bude provedeno do 30 dnů ode dne ukončení této smlouvy.

XII. Závěrečná ustanovení

1. Práva a povinnosti smluvních stran touto smlouvou neupravená se řídí občanským zákoníkem v platném znění.
2. Tuto smlouvu lze měnit jen číslovanými písemnými dodatky, které musí podepsat obě dvě smluvní strany.
3. Tato smlouva je vyhotovena ve třech vyhotoveních přičemž pronajímatel obdrží jedno vyhotovení a nájemce dvě vyhotovení.
4. Smluvní strany prohlašují, že si tuto smlouvu přečetly dříve, než ji podepsaly, že byla uzavřena svobodně, vážně, určitě a srozumitelně, nikoliv v tísní nebo za nápadně nevýhodných podmínek, přičemž určitost a svobodnou vůli potvrzují níže připojenými podpisy.

Přílohy:

Příloha č.1 Výpis z katastru nemovitostí

Příloha č.2 Situační plán s vyznačením pronajatého prostoru a nákresem telekomunikační stanice, trasy uložení napájecího kabelu a přístupové komunikace

Příloha č.3 Předávací protokol - bude doplněn při předání pronajatého prostoru



v Praze dne 5. 11. 2013

 **TECHNISERV**
spol. s r.o.
PRAHA ②

Kotěbova

Pronajímatel



Nájemce

Podle knihy pro ověření Městského úřadu:
Holicе č. 953 / 511 9
podepsal(a) Mme KOŽKOVÁ
rodné číslo (datum narození) 13. 12. 1944
trvale bytem Prácheňská ul. 10, Praha 4
tuto listinu před M. úř. v m. Praze
uznal(a) podle svého listinu za věrohod.
Totožnost zjištěna dle VT VS 207587
Datum 5. 11. 2013



PS: 3606 Pardubice

Obec: 575461 Poběžovice u Holic

Číslo: 722898 Poběžovice u Holic

List vlastnictví: 33

kat. území jsou pozemky vedeny ve dvou číselných řadách (St. = stavební parcela)

St. funk. jiný oprávněný	Identifikátor	Podíl
Kožíšková Marie, č.p.46, 534 01 POBĚŽOVICE U HOLIC	525124/018	

Nemovitosti

Pozemky

Parcela	Výměra [m2]	Druh pozemku	Způsob využití	Způsob ochrany
St. 3	640	zastavěná plocha a nádvoří		
4/2	47	zahrada		zemědělský půdní fond
6	1219	zahrada		zemědělský půdní fond
180/1	5753	lesní pozemek		pozemek určený k plnění funkcí lesa
192/1	600	lesní pozemek		pozemek určený k plnění funkcí lesa

Budovy

Typ budovy

Část obce, č. budovy	Způsob využití	Způsob ochrany	Na parcele
Poběžovice u Holic, č.p. 46	bydlení		St. 3

Pozemky ve zjednodušené evidenci - parcely původ Pozemkový katastr (PK)

Parcela	Díl	Typ	Výměra [m2]	Původní kat. území
3			171	
4/1			2928	
5/1			1525	
5/2			248	
5/3			677	
179			10678	
180/1			261	
180/2			6645	
182/5			14752	
185			8319	
186			1957	
187			1784	
190			169	
192/1			183	
194			3616	
195/1			8529	
195/2			3773	

B1 Jiná práva - Bez zápisu

C Omezení vlastnického práva - Bez zápisu

D Jiné zápisy

Typ vztahu

Vztah pro

Vztah k

● Změna číslování parcel

Parcela: 180/1 Poběžovice u Holic

Adresa: 3606 Pardubice

Obec: 575461 Pobežovice u Holic

Parcelní číslo: 722898 Pobežovice u Holic

List vlastnictví: 33

Uzemní jednotky jsou pozemky vedeny ve dvou číselných řadách (St. = stavební parcela)

Parcela vznikla z p.p. 180/1 (PK)

Z-10700038/1998-606

Parcela vznikla z p.p. 192/1 (PK)

Parcela: 192/1 Pobežovice u Holic

Z-10700038/1998-606

Nabývací tituly a jiné podklady zápisu

Právní skutečnosti

Rozhodnutí o dědictví D 1276/1971 rozhodnutí státního notářství ze dne 7.4.1972

POLVZ:4/1972

Z-10700004/1972-606

Pro: Kožková Marie, č.p.46, 534 01 POBEŽOVICE U HOLIC

RČ/IČO: 525124/018

F Vztah bonitovaných půdně ekologických jednotek (BPEJ) k parcelám

Parcela	BPEJ	Výměra [m2]
PK 3	52051	171
PK 4/1	52051	440
	52310	1773
PK 5/1	52051	526
PK 5/2	52051	248
PK 5/3	52310	677
PK 179	52011	4357
	55411	6321
PK 180/2	55411	6645
PK 182/5	52011	14752
PK 185	52310	8319
PK 186	52310	1957
PK 187	52310	1784
PK 190	52310	169
PK 194	52310	3616
PK 195/1	52310	8529
PK 195/2	52310	3773
4/2	52310	47
6	52051	590
	52310	629

Pokud je výměra bonitních dílů parcel menší než výměra parcely, zbytek parcely není bonitován

Katastrální úřad v Pardubicích


Vyhotoveno: 05.11.2003 16:14:48

Vyhotovil: Hlaváčková Marie

Řízení PÚ: 4611/2003

Podpis, razítko:



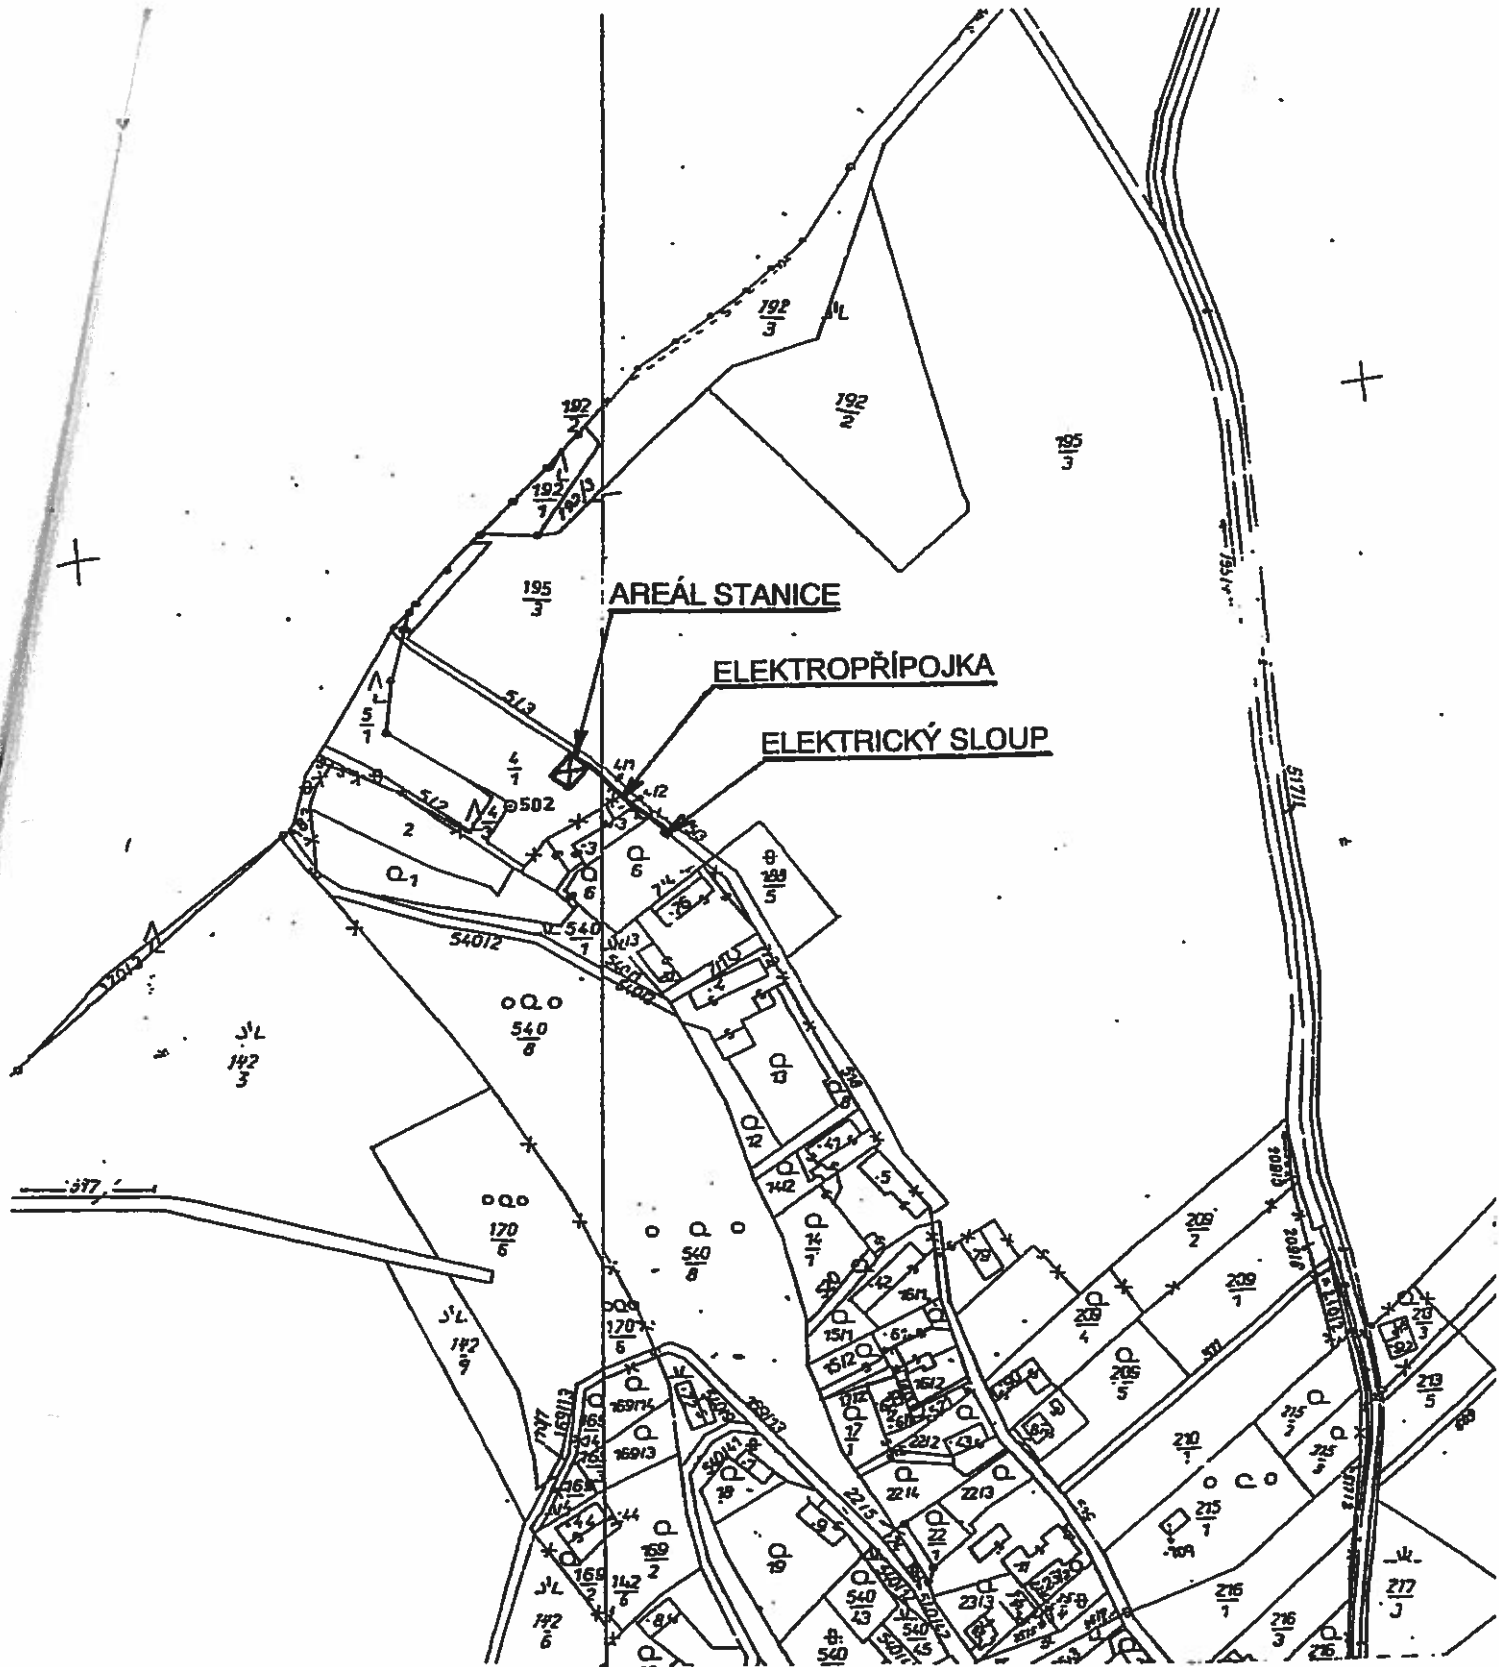

tlinách



TECHNISERV spol. s r.o.

Pod Plynojemem 19, 180 00 Praha 8

VYPRACOVAL	KONTROLOVAL	SCHVÁLIL	DRUH DOK.	PROJEKT PRŮR
Ing. Drešr	Ing. Drešr	Ing. Šulc	Č. ZAKÁZKY.	3-2900-013
			POČET FORM.	1 A4
			DATUM	10.2003
			MĚŘÍTKO	-
			Č.KOPIE	ČÁST
				Č.PŘÍL

Kontrolní měřicí stanice

Hradec Králové - Poběžovice

Kontrolní mapa

Obec
Poběžovice
Měřítko 1:1000

Smlouva o umístění zařízení telekomunikační stanice: Poběžovice

I. Smluvní strany

I.1. Pronajímatel:

Kožková Marie

Bytem : Poběžovice č.p. 46, 534 01 Poběžovice u Holic

Bankovní spojení: [REDACTED]

dále jen „pronajímatel“

I.2. Nájemce:

název: TECHNISERV, spol. s r.o.

se sídlem: Baarova 231/36, 140 00 Praha 4

zastoupený: [REDACTED]

k smluvnímu jednání je oprávněn: [REDACTED]

k jednání ve věcech technických je [REDACTED]

IČO: 44264020

DIČ: CZ44264020

Bankovní spojení: [REDACTED]

Zaps. v obchod. rejstříku vedeném Městským soudem v Praze, Sekce C, složka 5239

dále jen „nájemce“

I. Předmět dodatku

1. Předmětem tohoto dodatku je změna ustanovení článku V., odst. 1 smlouvy (výše nájemného).

Původní znění čl. V, odst. č. 1

Smluvní strany se dohodly na nájemném za užívání pronajatého prostoru, přístupové cesty a pozemku pro napájecí kabel specifikovaných v čl. II. této smlouvy ve výši [REDACTED]

Nové znění čl. V, odst. č. 1 dle tohoto dodatku

Smluvní strany se dohodly na nájemném za užívání pronajatého prostoru, přístupové cesty a pozemku pro napájecí kabel specifikovaných v čl. II. této smlouvy ve výši [REDACTED]

II. Závěrečná ustanovení


1. Tento dodatek je vyhotoven ve třech vyhotoveních přičemž pronajímatel obdrží jedno vyhotovení a nájemce dvě vyhotovení.
2. Tento dodatek nabývá účinnosti dne 1.1.2006.

V Paklitzovicích dne 5.5.2006

V Praze dne 27.4.2006

Krátková Marie

Pronajímatel



Nájemce



TECHNISERV
spol. s r.o.
PRAHA (2)

POZN.: DALŠÍ DODATKY SE JIŽ NEUZVÍRALY
AUTOMATICKÁ VALORIZACE PLE V.2 SÚLOUČ.



28.04.2021

Platba na vrub vašeho účtu
44264020
PU000AVVYLA
1076241163/0800
259-28042021 1602000AVVYLA
Zpráva pro příjemce:
44264020

44264020
308
0

-51 671,00