



TSKRP00874AC

Číslo smlouvy TSK: 5/22/1200/377/50

číslo smlouvy PPD: 421/1022

## S M L O U V A

**o smlouvě budoucí o zřízení věcného břemena  
uzavřená dle § 1785 a násl. zákona č. 89/2012 Sb., občanský zákoník  
(dále jen „Smlouva“)**

---

### Článek I. Smluvní strany

#### HLAVNÍ MĚSTO PRAHA

se sídlem: Praha - Staré Město, Mariánské náměstí 2/2, PSČ 110 00

IČO: 000 64 581

DIČ: CZ00064581, plátce DPH

zastoupené: **Technickou správou komunikací hl. m. Prahy, a.s.**

se sídlem: Veletřní 1623/24, Holešovice, 170 00 Praha 7

IČO: 034 47 286

DIČ: CZ03447286, plátce DPH

zapsaná v obchodním rejstříku vedeném Městským soudem v Praze, oddíl B, vložka 20059

bankovní spojení:

číslo účtu:

zastoupená:

na straně jedné (dále jen „**Budoucí povinný**“)

a

#### **Pražská plynárenská Distribuce, a.s., člen koncernu Pražská plynárenská, a.s.**

se sídlem: se sídlem Praha 4, U Plynárny 500, PSČ 145 08

IČO: 274 03 505

DIČ: CZ27403505, plátce DPH

zapsaná v obchodním rejstříku, vedeném Městským soudem v Praze, oddíl B, vložka 10356

bankovní spojení:

číslo účtu:

zastoupená: Ing. Martinem Slabým, předsedou představenstva, Ing. Jiřím Sikou,  
členem představenstva

na straně druhé (dále jen „**Budoucí oprávněný**“)

(dále Budoucí oprávněný a Budoucí povinný společně též jako „**Smluvní strany**“)

## Článek II. Úvodní ustanovení

1. Budoucí oprávněný je provozovatelem distribuční soustavy (dále jen „**PDS**“) na území vymezeném licenci ve smyslu zákona č. 458/2000 Sb., o podmínkách podnikání a o výkonu státní správy v energetických odvětvích a o změně některých zákonů (dále jen „**energetický zákon**“) a na základě tohoto zákona a v souladu s podmínkami vyplývajícími ze zákona č. 183/2006 Sb., o územním plánování a stavebním řádu (dále jen „**stavební zákon**“) je oprávněn zřizovat na cizích nemovitostech plynárenská zařízení. Distribuční soustava je provozována ve veřejném zájmu. PDS má povinnost zajišťovat spolehlivý provoz a rozvoj distribuční soustavy na území vymezeném licenci, přičemž zřízení tohoto věcného břemena je ze strany Budoucího oprávněného jedním ze zákonem daných předpokladů pro splnění této povinnosti.
2. Ke splnění povinností daných Budoucímu oprávněnému, co by PDS a pro zajištění spolehlivého provozu a rozvoje distribuční soustavy, má Budoucí oprávněný ve smyslu § 59 odst. 1 písm. e) energetického zákona právo zřizovat a provozovat na cizích nemovitostech plynárenská zařízení a pro tuto svou činnost je ve smyslu § 59 odst. 2 energetického zákona povinen zřídit věcné břemeno umožňující využití cizích nemovitostí.
3. Pro zajištění shora uvedené činnosti náleží Budoucímu oprávněnému ve smyslu § 59 energetického zákona zejména tato oprávnění:
  - a) vstupovat a vjíždět na cizí nemovitosti v souvislosti se zřizováním, stavebními úpravami, opravami a provozováním distribuční soustavy a plynovodních přípojek;
  - b) odstraňovat a oklešťovat stromoví a jiné porosty, provádět likvidaci okleštěného stromoví a jiných porostů, ohrožujících bezpečné a spolehlivé provozování distribuční soustavy v případech, kdy tak po předchozím upozornění a stanovení rozsahu neučinil sám vlastník či uživatel dotčeného pozemku.
4. Technická správa komunikací hl. m. Prahy, a.s. (dále též jen „**TSK hl. m. Prahy**“, případně „**správce komunikací**“) na podkladě Smlouvy o zajištění správy majetku a o výkonu dalších činností ve znění pozdějších dodatků mezi Hlavním městem Prahou (dále jen „**HMP**“) a TSK hl. m. Prahy, uzavřené dne 12. 1. 2017, vykonává správu komunikací a pozemků včetně jejich součástí, které jsou ve vlastnictví HMP a je oprávněna jednat jménem HMP a uzavřít tuto Smlouvu.

## Článek III. Předmět Smlouvy

1. Předmětem této Smlouvy je závazek Budoucího povinného a Budoucího oprávněného uzavřít v budoucnu smlouvu o zřízení práva odpovídajícího věcnému břemenu (dále jen „**Konečná smlouva**“) o obsahu a za podmínek sjednaných Smluvními stranami v této Smlouvě.
2. Budoucí povinný prohlašuje, že v době uzavření této Smlouvy je výlučným vlastníkem pozemku parc. č. **1666/2** v katastrálním území **Troja**, obec Praha, který je zapsán v katastru nemovitostí u Katastrálního úřadu pro hlavní město Prahu, Katastrální pracoviště Praha, na listu vlastnictví č. **885** (dále jen „**Dotčená nemovitost**“).
3. Budoucí oprávněný vybuduje ve veřejném zájmu na části Dotčené nemovitosti součást distribuční soustavy – **NTL plynovod, včetně přípojky** (dále též „**Plynárenské**“).

**zařízení“)** v rámci stavební akce s názvem: NTL plynovod a NTL plynovodní přípojka, ul. K Sadu, P8 - Troja (dále jen „**Stavba“**).

4. Stavba ve smyslu § 509 občanského zákoníku nebude součástí Dotčené nemovitosti a od svého vzniku bude ve vlastnictví Budoucího oprávněného.
5. Vyjádření ke Stavbě bylo vydáno dopisem HMP č.j. **MHMP 1332386/2022** ze dne **27.7.2022**.
6. Umístění Stavby na Dotčené nemovitosti je pro účely této Smlouvy vyznačeno v situačním plánu, který je přílohou a nedílnou součástí této Smlouvy.
7. Budoucí povinný bere na vědomí, že v souladu s § 68 energetického zákona je Plynárenské zařízení chráněno ochranným pásmem k zajištění jeho bezpečného a spolehlivého provozu.

#### **Článek IV. Věcné břemeno**

1. Smluvní strany se touto Smlouvou dohodly, že po prokázání práva Budoucího oprávněného k užívání dokončené Stavby, případně po vydání kolaudačního souhlasu v souladu se stavebním zákonem, na základě písemné výzvy Budoucího oprávněného uzavřou ve lhůtě 1 roku ode dne doručení této výzvy Budoucímu povinnému, nejpozději však ve lhůtě 5 let ode dne podpisu této Smlouvy Konečnou smlouvu, jejímž předmětem bude zřízení a vymezení věcného břemena podle § 59 odst. 2 energetického zákona, nepodléhající úpravě služebnosti inženýrské sítě v občanském zákoníku (dále též jen „**věcné břemeno**“). Písemné vyhotovení návrhu Konečné smlouvy zajistí Budoucí povinný.
2. Věcné břemeno bude zřízeno k tíži Dotčené nemovitosti a ve prospěch Budoucího oprávněného a jeho obsah bude spočívat v právu Budoucího oprávněného vlastním nákladem zřídit a provozovat na Dotčené nemovitosti Plynárenské zařízení a v právu vstupu a vjezdu na Dotčenou nemovitost v souvislosti se zřízením, stavebními úpravami, opravami a provozováním Plynárenského zařízení.
3. Budoucí povinný informuje Budoucího oprávněného, že ke schválení zřízení věcného břemena je příslušná Rada hlavního města Prahy.
4. Rozsah věcného břemena pro účely Konečné smlouvy bude vyznačen v geometrickém plánu pro vyznačení věcného břemena, který bude nedílnou součástí Konečné smlouvy.
5. Věcné břemeno bude zřízeno jako časově neomezené a zaniká v případech stanovených zákonem.
6. Budoucí povinný se zavazuje výkon práva Budoucím oprávněným strpět a Budoucí oprávněný se zavazuje práva z věcného břemena přijmout.

**Článek V.  
Cena věcného břemena**

1. Smluvní strany sjednávají cenu věcného břemena jako jednorázovou náhradu, která bude vypočtena dle "Zásad cenové politiky", schválených Radou hlavního města Prahy, usnesením č. 2141, ze dne 14. 12. 2004. Podkladem pro výpočet je Vyčíslení předložené Budoucím oprávněným, viz níže uvedená tabulka. K ceně bude připočtena DPH ve výši aktuální sazby stanovené zákonem č. 235/2004 Sb., o dani z přidané hodnoty (dále jen „zákon o DPH“). Za souběžné uložení inženýrských sítí se cena vypočítává za první a druhé vedení stejného druhu inženýrské sítě a za každé další souběžně ukládané vedení se cena zvyšuje o 20 % za jedno vedení.

<b>způsob uložení</b>	<b>MJ</b>	<b>Charakteristická data</b>	<b>cena Kč/MJ</b>
Protlak a podvrt	bm	průměr chráničky do 0,15	250
	bm	průměr chráničky do 0,5	350
	bm	průměr chráničky nad 0,5	450
	m <sup>2</sup>	zřízení montážních (startovacích a cílových jam)	350
uložení do stávající chráničky (nebo staršího potrubí)	bm	na vybrané síti místních	100
	bm	kom. na ostatní síti	60
uložení do vozovky	bm	na vybrané síti místních	5000
	bm	kom. na ostatní síti	1500
uložení do krajnice tělesa komunikace nebo středního dělicího pásu komunikace	bm	na vybrané síti místních	2000
	bm	kom. na ostatní síti	1000
uložení do chodníku	bm	na vybrané síti místních	200
	bm	kom.	150
		na ostatní síti	
uložení do pomocného pozemku komunikace	bm		100

2. Cenu věcného břemena včetně DPH se Budoucí oprávněný zavazuje zaplatit na účet Budoucího povinného uvedený v článku I. této Smlouvy v termínu splatnosti dle faktury – daňového dokladu, vystaveného Budoucím povinným v souladu se zákonem č. 235/2004 Sb., o dani z přidané hodnoty, v platném znění (dále jen „zákon o DPH“). Splátnost faktury je 30 dní od jejího doručení Budoucímu oprávněnému.
3. Budoucí povinný prohlašuje, že bankovní účet uvedený v článku I. této Smlouvy je účtem zveřejněným správcem daně způsobem umožňujícím dálkový přístup v souladu se zákonem o DPH pro DIČ: CZ00064581.
4. Dnem uskutečnění zdanitelného plnění je den podpisu Konečné smlouvy Budoucím povinným. Budoucí povinný vystaví na uvedenou částku daňový doklad a doručí ho Budoucímu oprávněnému spolu s Konečnou smlouvou podepsanou oběma Smluvními stranami.
5. Pro případ prodlení se zaplacením ceny se Budoucí oprávněný zavazuje zaplatit Budoucímu povinnému smluvní pokutu ve výši 0,1 % z dlužné částky denně za každý započatý den prodlení.

## Článek VI. Povinnosti Budoucího oprávněného

1. Budoucí oprávněný je povinen při výkonu svých oprávnění co nejvíce šetřit práva Budoucího povinného a bezprostředně mu oznámit vstup na Dotčenou nemovitost. Po skončení prací je povinen uvést Dotčenou nemovitost do původního stavu a není-li to možné s ohledem na povahu provedených prací, do stavu odpovídajícího předchozímu účelu nebo užívání Dotčené nemovitosti a bezprostředně oznámit tuto skutečnost Budoucímu povinnému. Po provedení odstranění nebo okleštění stromů je povinen na svůj náklad provést likvidaci vzniklého klesu a zbytků po těžbě.
2. Budoucí oprávněný bere na vědomí, že na Dotčené nemovitosti se nachází místní komunikace, která je ve vlastnictví Budoucího povinného, přičemž režim užívání komunikací je upraven zákonem č. 13/1997 Sb., o pozemních komunikacích a užívání komunikace k jiným než určeným účelům dle citovaného zákona je zvláštním užíváním komunikace. Budoucí oprávněný bere na vědomí, že pro případ zásahů do komunikace v souvislosti s výkonem práva věcného břemena je povinen postupovat v souladu s uvedenými právními předpisy a na případné zásahy do komunikace požádat příslušnou oblastní správu TSK hl. m. Prahy o uzavření nájemní smlouvy. Při ukončení zásahů je povinen uvést komunikaci do původního stavu a doložit kvalitu zásypu a obnovu konstrukce komunikace příslušnými zkouškami dle ČSN a předepsaných pokynů.
3. V případě havarijních prací je Budoucí oprávněný povinen ohlásit havárii neprodleně, nejpozději následující pracovní den příslušné oblastní správě TSK hl. m. Prahy a o uzavření nájemní smlouvy požádat dodatečně, nejpozději do 5 pracovních dnů od vzniku havárie.
4. Budoucí oprávněný je povinen zajistit na své náklady vyhotovení geometrického plánu s vyznačením věcného břemena a vyčíslení délky trasy, případně plochy Plynárenského zařízení (dále jen „**Vyčíslení**“).
5. Geometrický plán v písemné a digitální formě (formát dgn), Vyčíslení, kopii dokladu o dokončení Stavby a písemnou výzvu k uzavření Konečné smlouvy se Budoucí oprávněný zavazuje předložit Budoucímu povinnému k evidenčnímu číslu této Smlouvy nejpozději do 6 měsíců ode dne dokončení Stavby. Pro případ nedodržení lhůty k předložení písemné výzvy k uzavření Konečné smlouvy, nebo některého ze shora uvedených dokladů, se Budoucí oprávněný zavazuje zaplatit Budoucímu povinnému smluvní pokutu ve výši 5.000,- Kč (slovy: pět tisíc korun českých) za každý započatý měsíc prodlení s předložením výzvy nebo kteréhokoli z výše uvedených dokladů.
6. Smluvní strany sjednávají, že výzvu k uzavření Konečné smlouvy dle článku VI. odst. 5. a čl. IV. odst. 1 této Smlouvy je oprávněn podat též Budoucí povinný Budoucímu oprávněnému.
7. Budoucí oprávněný se zavazuje podat do 2 měsíců ode dne, kdy Budoucí povinný doručí Budoucímu oprávněnému Konečnou smlouvu podepsanou oběma Smluvními stranami, návrh na vklad práva odpovídajícího sjednanému věcnému břemenu Katastrálnímu úřadu pro hlavní město Prahu, Katastrální pracoviště Praha a uhradit poplatek spojený s vkladovým řízením.
8. Kopii návrhu na vklad práva s prezentačním razítkem katastrálního úřadu se Budoucí oprávněný zavazuje předložit Budoucímu povinnému do 1 měsíce ode dne podání návrhu na vklad k evidenčnímu číslu Konečné smlouvy. V případě porušení tohoto závazku se Budoucí oprávněný zavazuje zaplatit Budoucímu povinnému smluvní pokutu

ve výši 500,- Kč (slovy: pět set korun českých) za každý započatý měsíc prodlení s předložením návrhu na vklad.

#### **Článek VII. Zvláštní ustanovení**

1. Smlouva a právní vztahy z ní vyplývající nebo s ní související se řídí právním řádem České republiky.
2. Na právní vztahy vyplývající nebo související se Smlouvou a v ní nebo v energetickém zákoně výslovně neupravené se přiměřeně uplatní ustanovení občanského zákoníku.
3. Práva a povinnosti dohodnuté v této Smlouvě platí i pro případné právní nástupce Smluvních stran.
4. Smluvní strany sjednávají a zavazují se pro případ, že kterékoliv ustanovení této Smlouvy nebo její část se ukážou být zdánlivými, neplatnými nebo se neplatnými stanou, neovlivní tato skutečnost platnost Smlouvy jako takové. V takovém případě se Smluvní strany zavazují nahradit zdánlivé či neplatné ujednání ujednáním platným, které se svým ekonomickým účelem pokud možno nejvíce podobá zdánlivému či neplatnému ujednání.
5. Smluvní strany výslovně souhlasí s tím, aby tato Smlouva byla uvedena v Centrální evidenci smluv TSK hl. m. Prahy (CES TSK), vedené TSK hl. m. Prahy, která je veřejně přístupná a která obsahuje údaje o Smluvních stranách, předmětu Smlouvy, číselné označení této Smlouvy a datum jejího podpisu.
6. Pokud výše hodnoty budoucího předmětu plnění Smlouvy je vyšší než 50.000,- Kč (slovy: padesát tisíc korun českých) bez DPH, Smluvní strany výslovně sjednávají, že Budoucí povinný zajistí uveřejnění této Smlouvy v registru smluv dle zákona č. 340/2015 Sb., o zvláštních podmínkách účinnosti některých smluv, uveřejňování těchto smluv a o registru smluv.
7. Smluvní strany prohlašují, že skutečnosti uvedené v této Smlouvě, k naplnění účelu sjednanému v odst. 5. tohoto článku, nepovažují za obchodní tajemství ve smyslu § 504 občanského zákoníku a udělují svolení k jejich užití a zveřejnění bez stanovení jakýchkoli dalších podmínek.
8. Smluvní strany se dohodly, že Smlouva je uzavřena s rozvazovací podmínkou pro případ, že Stavbou Budoucího oprávněného nedojde k dotčení Dotčené nemovitosti, nebo nedojde k vydání pravomocného rozhodnutí o umístění Stavby, nebo územního souhlasu, popř. stavebního povolení. Budoucí oprávněný se zavazuje Budoucího povinného o jejím splnění bezodkladně písemně informovat.
9. Smluvní strany se dohodly na vyloučení aplikace ust. § 1788 odst. 1 a 2 občanského zákoníku na tuto Smlouvu.
10. Smlouvu je možné měnit nebo doplňovat pouze písemnou dohodou Smluvních stran ve formě číslovaných dodatků podepsaných oběma Smluvními stranami.

#### **Článek VIII. Závěrečná ustanovení**

1. Smluvní strany výslovně prohlašují, že Smlouva obsahuje úplné ujednání o předmětu Smlouvy a všech náležitostech, které Smluvní strany měly a chtěly ve Smlouvě ujednat,

a které považují za důležité pro závaznost této Smlouvy. Smlouva je výsledkem jejich jednání a její obsah měly možnost ovlivnit. Žádný projev Smluvních stran učiněný při jednání o této Smlouvě, ani projev učiněný po uzavření této Smlouvy nesmí být vykládán v rozporu s výslovnými ustanoveními této Smlouvy a nezakládá závazek žádné ze Smluvních stran.

2. Smluvní strany prohlašují, že si Smlouvu před jejím podpisem přečetly a jsou seznámeny s jejím obsahem, že byla uzavřena po vzájemné dohodě, podle jejich vážné a svobodné vůle, dobrovolně, určitě a srozumitelně, což stvrzují svými podpisy.
3. Smlouva nabývá platnosti a účinnosti okamžikem jejího podpisu poslední Smluvní stranou, kterou bude Budoucí povinný. Smlouva, na niž se vztahuje povinnost uveřejnění prostřednictvím registru smluv, nabývá účinnosti nejdříve dnem jejího uveřejnění. Smluvní strany sjednávají, že pro případ, že tato Smlouva není uzavírána za přítomnosti obou Smluvních stran, platí, že Smlouva není uzavřena, pokud ji Budoucí povinný nebo Budoucí oprávněný podepíše s jakoukoliv změnou či odchylkou, byť nepodstatnou, nebo dodatkem, ledaže druhá Smluvní strana takovou změnu či odchylku, nebo dodatek následně písemně schválí.
4. Tato Smlouva je vyhotovena v pěti výtiscích s platností originálu, z nichž za Budoucího povinného obdrží dva podepsané výtisky obchodní oddělení TSK hl. m. Prahy a tři podepsané výtisky obdrží Budoucí oprávněný. Budoucí oprávněný je povinen se dostavit s jedním výtiskem na obchodní oddělení TSK hl. m. Prahy za účelem uzavření smlouvy o pronájmu komunikace po dobu výstavby. Do doby uzavření smlouvy o pronájmu komunikace po dobu výstavby není Budoucí oprávněný oprávněn Stavbu realizovat.
5. Nedílnou součástí Smlouvy jsou následující přílohy:

Příloha č. 1 - Vzor „vyčíslení trasy inženýrských sítí“

Příloha č. 2 - Situační plánec umístění Stavby

V Praze dne 30-09-2022

Za Budoucího povinného:



**HLAVNÍ MESTO PRAHA**  
Technická správa komunikací  
hl. m. Prahy, a.s.



21-09-2022

V Praze dne .....

Za Budoucího oprávněného:



**Pražská plynárenská Distribuce, a.s.,**  
člen koncernu **Pražská plynárenská, a.s.**  
Ing. Martinem Slabým,  
předsedou představenstva



Ing. Jiřím Sikou,  
členem představenstva



**Vyčíslení délek realizovaných tras inženýrských sítí**

Zaměřením skutečného stavu v terénu byly do následujících pozemků uloženy inženýrské sítě:

Tabulku vyplňte pro stejný počet volně ležících kabelů nebo trubek **samostatně** - při změně počtu souběžných vedení nebo změně investora vyplňte **další list**

Druh inženýrské sítě:															
Rozpis počtu volně ležících kabelů nebo trubek: např.: 1) Asiatel 3x 2) Pakatel 12x 3) Amerikanatel 1x	Investor	Počet uložených ks	Investor	Počet uložených ks											
Katastrální území:															
Pozemek		Protlak a podvrt			Uložení do pomocného pozemku	Uložení do stávající chráničky	Uložení do vozovky	Uložení do krajnice nebo středního dělicího pásu	Uložení do chodníku						
parcelní číslo	název ulice	Zřízení montážních startovacích a cílových jám	Průměr chráničky												
			ø do 0,15 m	ø do 0,50 m						ø nad 0,50 m					
		[ m <sup>2</sup> ]	[ m ]	[ m ]	[ m ]	[ m ]	[ m ]	[ m ]	[ m ]	[ m ]					

V Praze dne:

Vyhotovil:	Tel:

.....  
razítka a podpis geodetické firmy \*)

\*) V případě přeložek telefonní sítě vyhotoví projektant




**POZEMKY DOTČENÉ STAVBOU:**

parc. č. 1662/2, 792/64 - HLAVNÍ MĚSTO PRAHA, Mariánské náměstí 2/2, Staré Město, 110 00 Praha 1

parc. č. 792/176 - DOTRONA s.r.o., Kaprova 42/14, Staré Město, 110 00 Praha 1

parc. č. 792/178 - Buena Vista s.r.o., Kolínská 1686/13, Vinohrady, 130 00 Praha 3

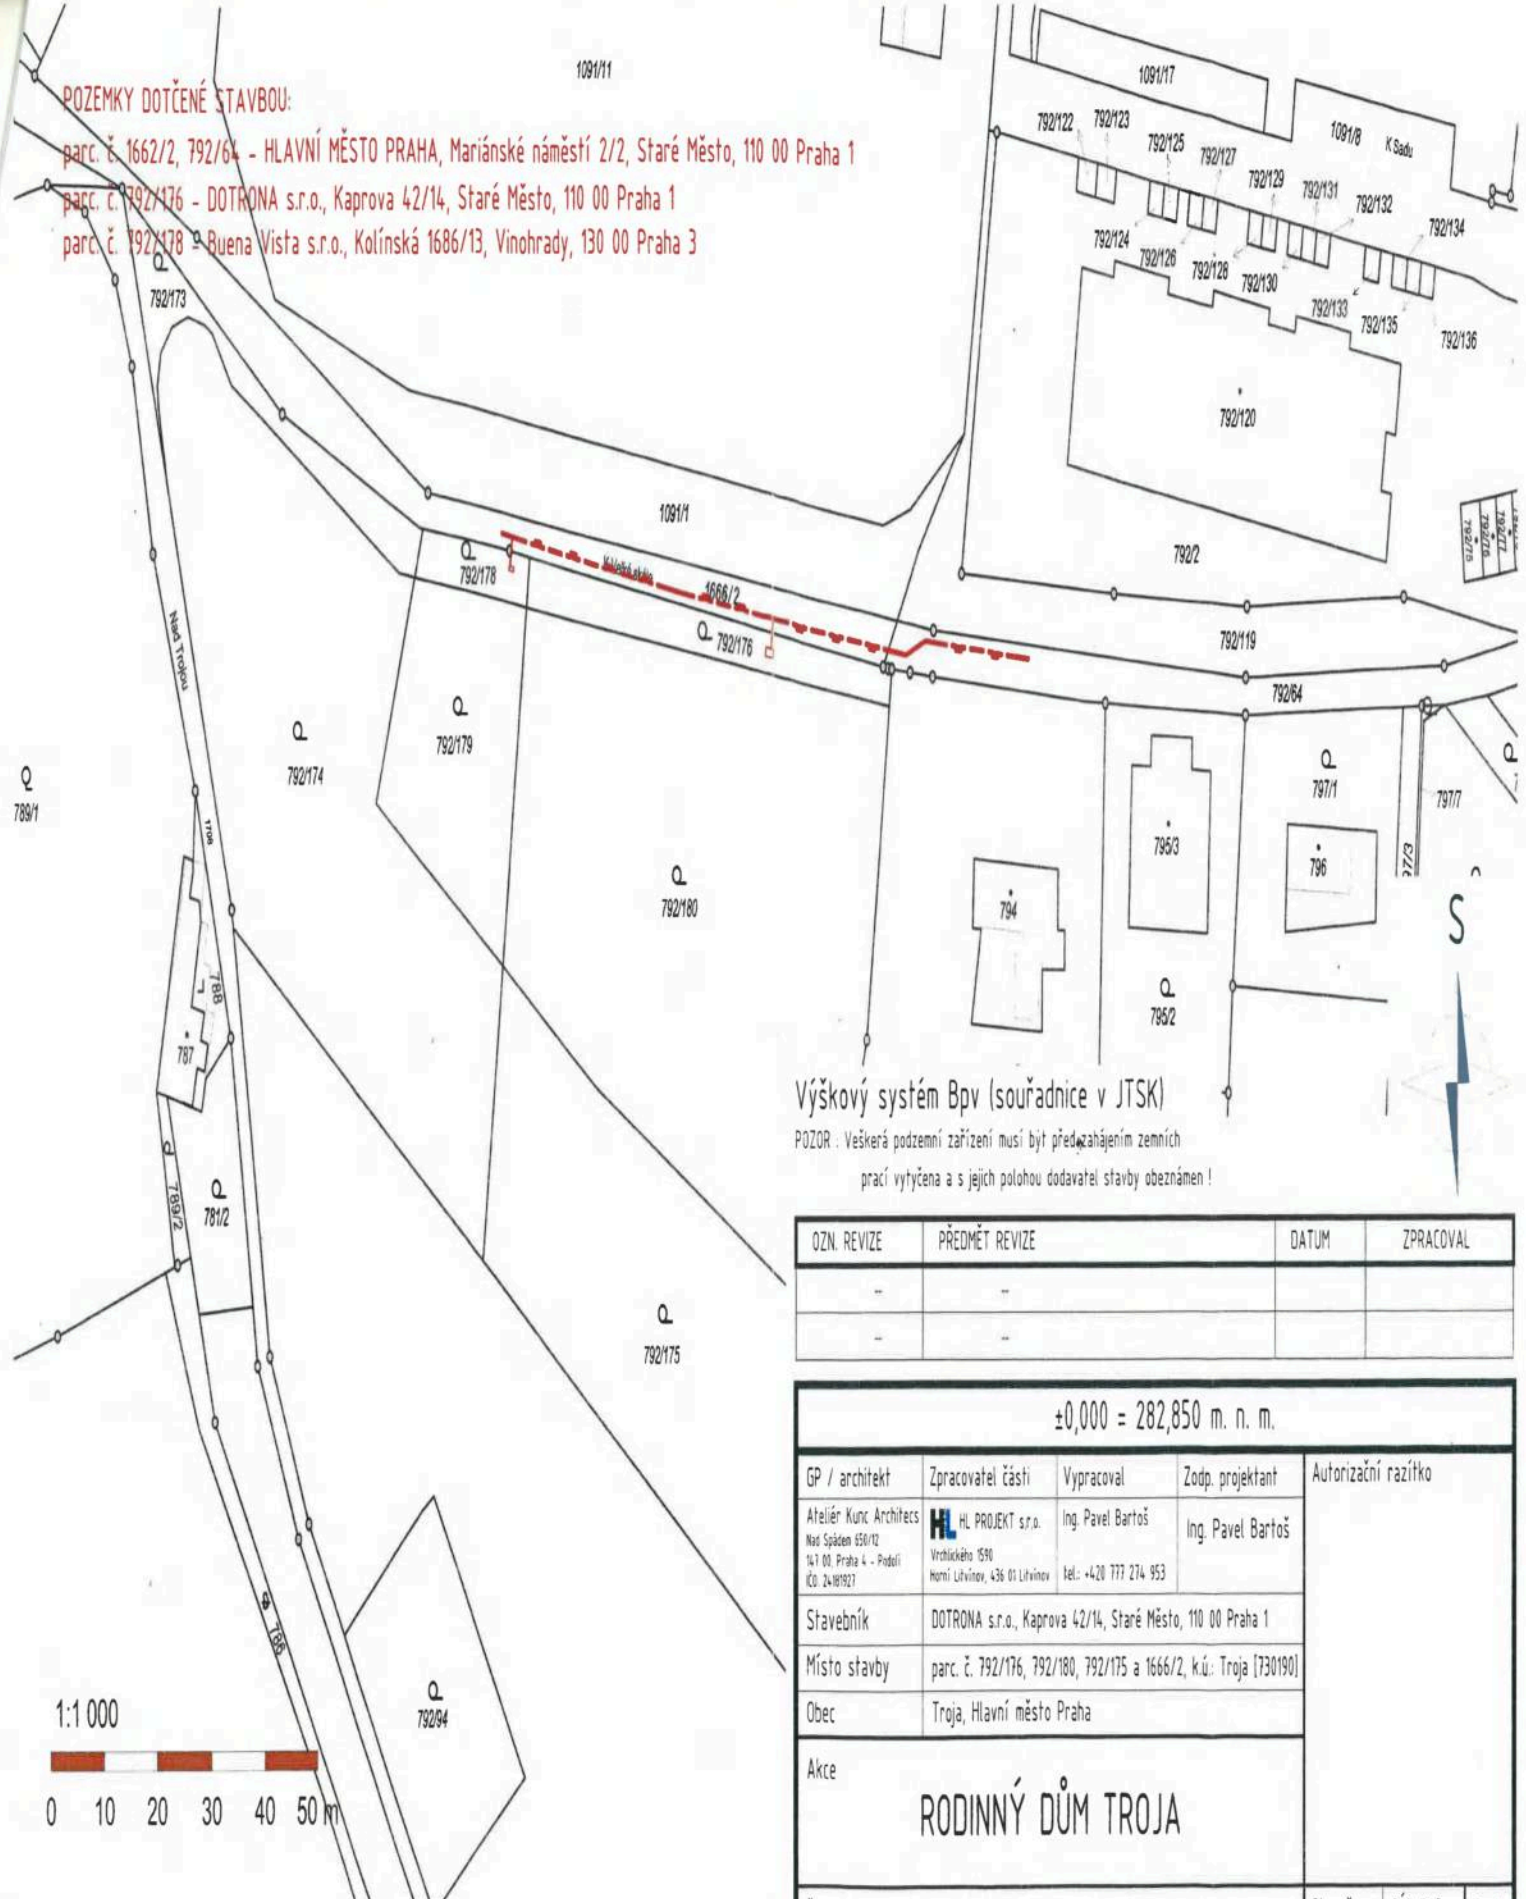

**Výškový systém Bpv (souřadnice v JTSK)**

POZOR: Veškerá podzemní zařízení musí být před zahájením zemních prací vytyčena a s jejich polohou dodavatel stavby obeznámen!

OZN. REVIZE	PŘEDMĚT REVIZE	DATUM	ZPRACOVAL
--	--		
--	--		

±0,000 = 282,850 m. n. m.

GP / architekt	Zpracovatel části	Vypracoval	Zodp. projektant	Autorizační razítko
Ateliéř Kunc Architects Nad Spáčen 650/12 147 00 Praha 4 - Podolí IČO: 24481927	<b>HL</b> HL PROJEKT s.r.o. Vrtčíského 1590 Horní Lhvinov, 436 01 Lhvinov	Ing. Pavel Bartoš Tel.: +420 777 214 953	Ing. Pavel Bartoš	
Stavebník	DOTRONA s.r.o., Kaprova 42/14, Staré Město, 110 00 Praha 1			
Místo stavby	parc. č. 792/176, 792/180, 792/175 a 1666/2, k.ú.: Troja [730190]			
Obec	Troja, Hlavní město Praha			
Akce	<b>RODINNÝ DŮM TROJA</b>			
Část PD	<b>NTL PLYNOVOD A PŘÍPOJKY</b>			Stupeň
				DŮR-OSP
				Paré
				Datum
				03/2021
				Č. zak.
				2020_06
Název výkresu	Č. Výkresu	Měřítko	Formát	
KATASTRALNI SITUACNI VÝKRES	C.2.	-	A3	

1:1 000

