


Stavba

**SERVISNÍ CENTRUM - ROUDNICE NAD LABEM**

Měřítko      Výkres      Katastrální situační výkres

**LEGENDA**

- hranice pozemků dle KN
- katastrální čísla
- dotčený pozemek stavbou
- hranice trvalého záboru
- hranice výpůjčky po dobu životnosti stavby
- hranice výpůjčky po dobu realizace stavby
- IO 01.4, IO 03, IO 05, IO 06, IO 07, PS 02, PS 05, PS 06, PS 07, PS 08
- nové konstrukce
- nové konstrukce mimo pozemek Povodí Labe
- trvalý zábor
- výpůjčka po dobu životnosti stavby
- výpůjčka po dobu realizace stavby

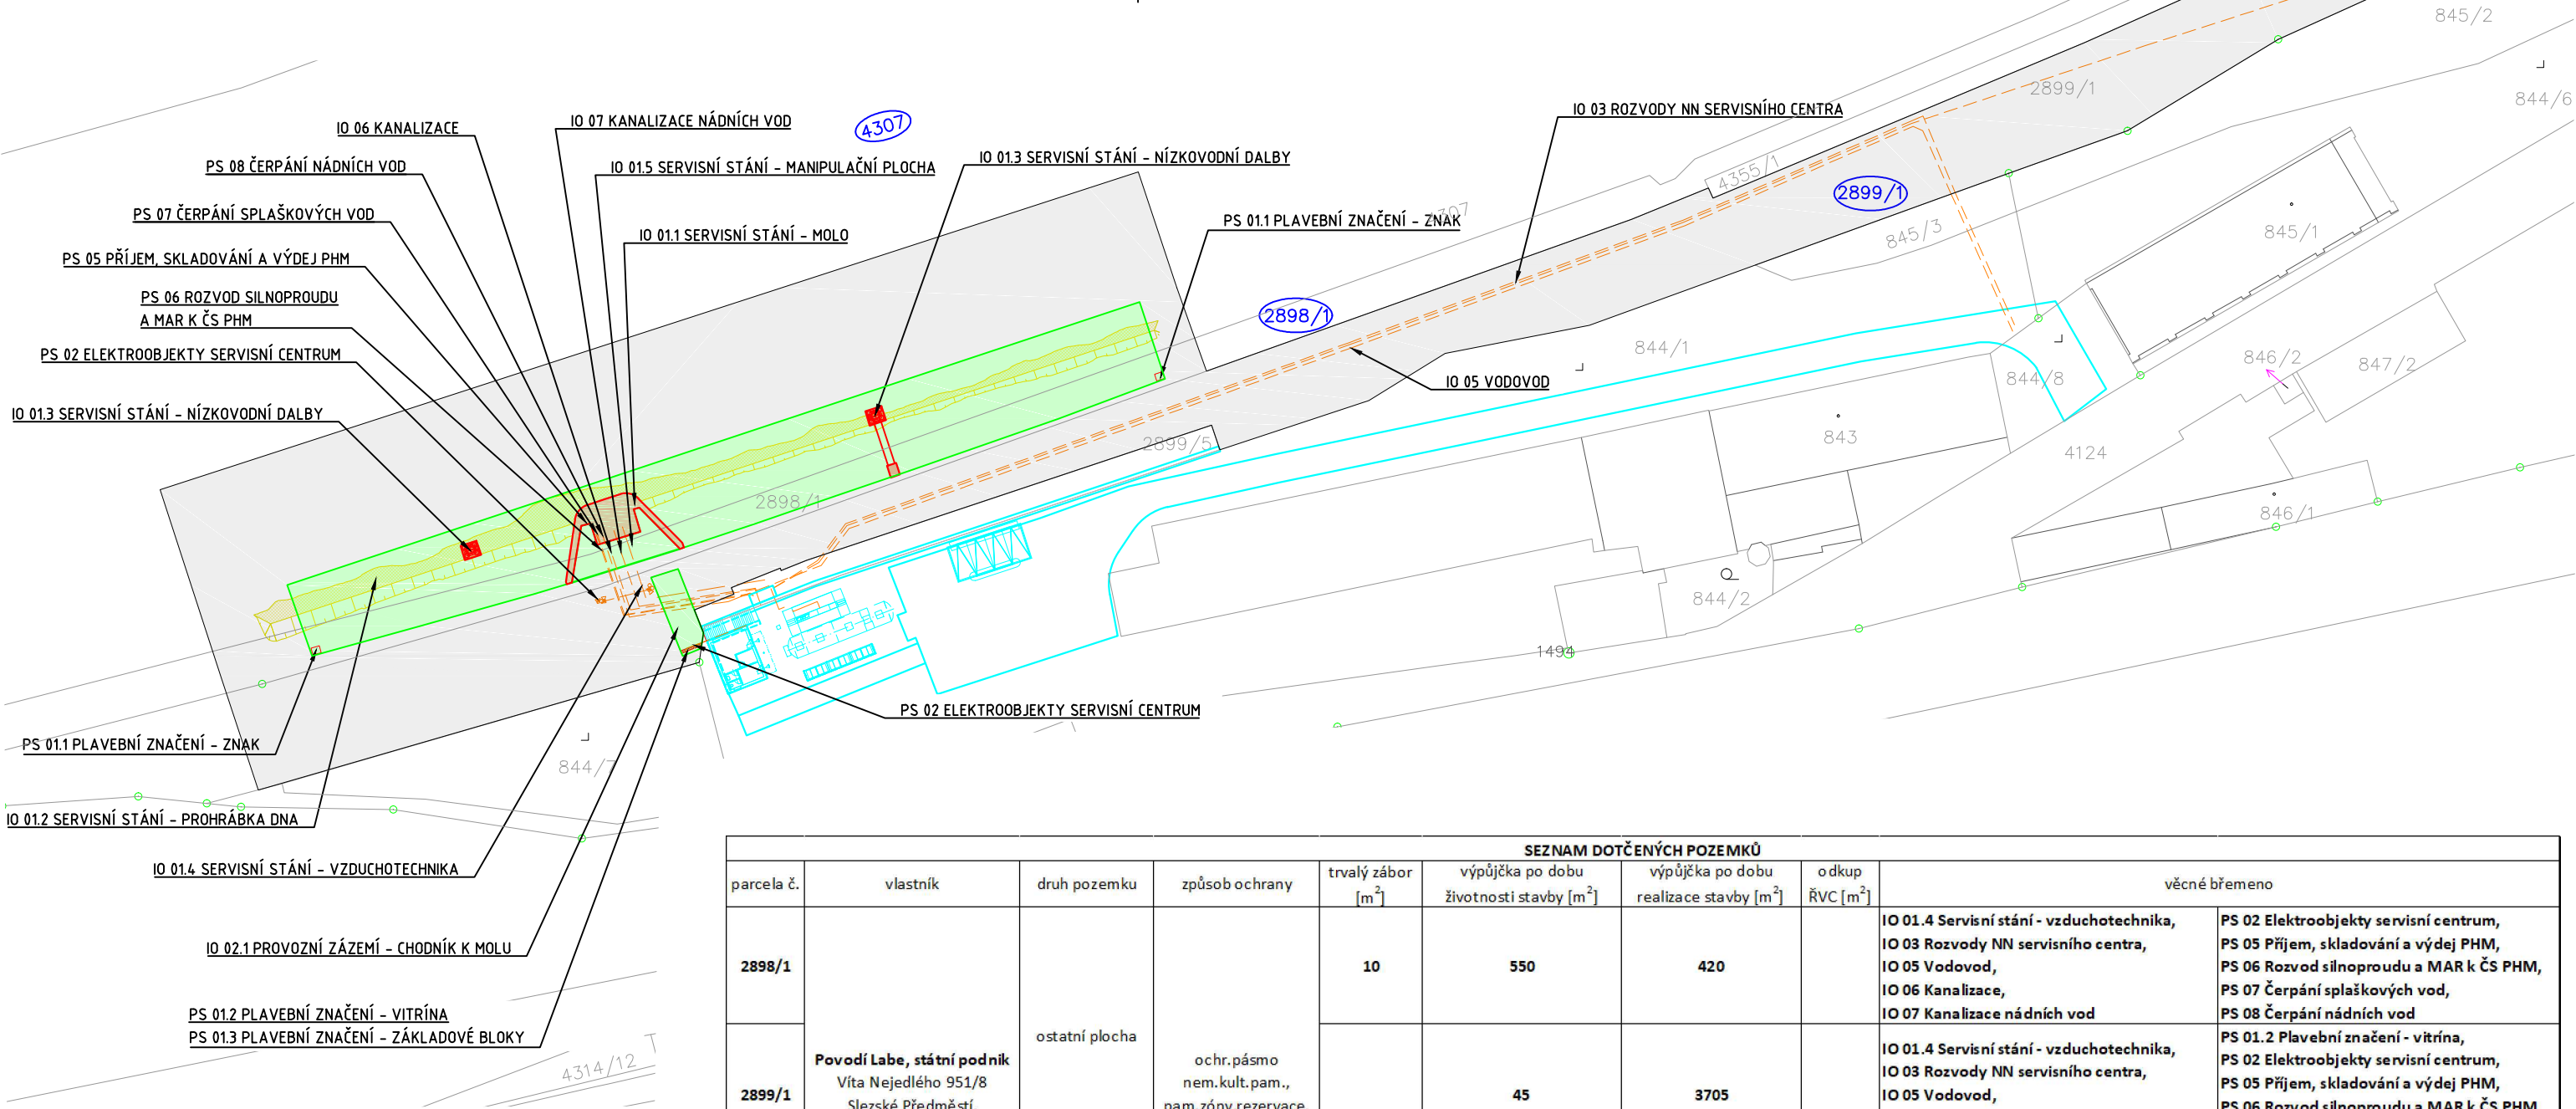

**SEZNAM DOTČENÝCH POZEMKŮ**

parcels č.	vlastník	druh pozemku	způsob ochrany	trvalý zábor [m <sup>2</sup> ]	výpůjčka po dobu životnosti stavby [m <sup>2</sup> ]	výpůjčka po dobu realizace stavby [m <sup>2</sup> ]	odkup ŘVC [m <sup>2</sup> ]	věcné břemeno	
2898/1	Povodí Labe, státní podnik Víta Nejedlého 951/8 Slezské Předměstí, 50003 Hradec Králové	ostatní plocha	ochr.pásma nem.kult.pam., pam.zóny,rezervace, nem.nár.kult.pam	10	550	420		IO 01.4 Servisní stání - vzduchotechnika, IO 03 Rozvody NN servisního centra, IO 05 Vodovod, IO 06 Kanalizace, IO 07 Kanalizace nádních vod	PS 02 Elektroobjekty servisní centrum, PS 05 Příjem, skladování a výdej PHM, PS 06 Rozvod silnoprudu a MAR k ČS PHM, PS 07 Čerpání splaškových vod, PS 08 Čerpání nádních vod
2899/1				45	3705		IO 01.4 Servisní stání - vzduchotechnika, IO 03 Rozvody NN servisního centra, IO 05 Vodovod, IO 06 Kanalizace, IO 07 Kanalizace nádních vod	PS 01.2 Plavební značení - vitrína, PS 02 Elektroobjekty servisní centrum, PS 05 Příjem, skladování a výdej PHM, PS 06 Rozvod silnoprudu a MAR k ČS PHM, PS 07 Čerpání splaškových vod, PS 08 Čerpání nádních vod	
4307		vodní plocha		58	790	2725		IO 01.4 Servisní stání - vzduchotechnika, IO 03 Rozvody NN servisního centra, IO 05 Vodovod, IO 06 Kanalizace, IO 07 Kanalizace nádních vod	PS 02 Elektroobjekty servisní centrum, PS 05 Příjem, skladování a výdej PHM, PS 06 Rozvod silnoprudu a MAR k ČS PHM, PS 07 Čerpání splaškových vod, PS 08 Čerpání nádních vod