



Areál Uherskohradištské nemocnice a.s.

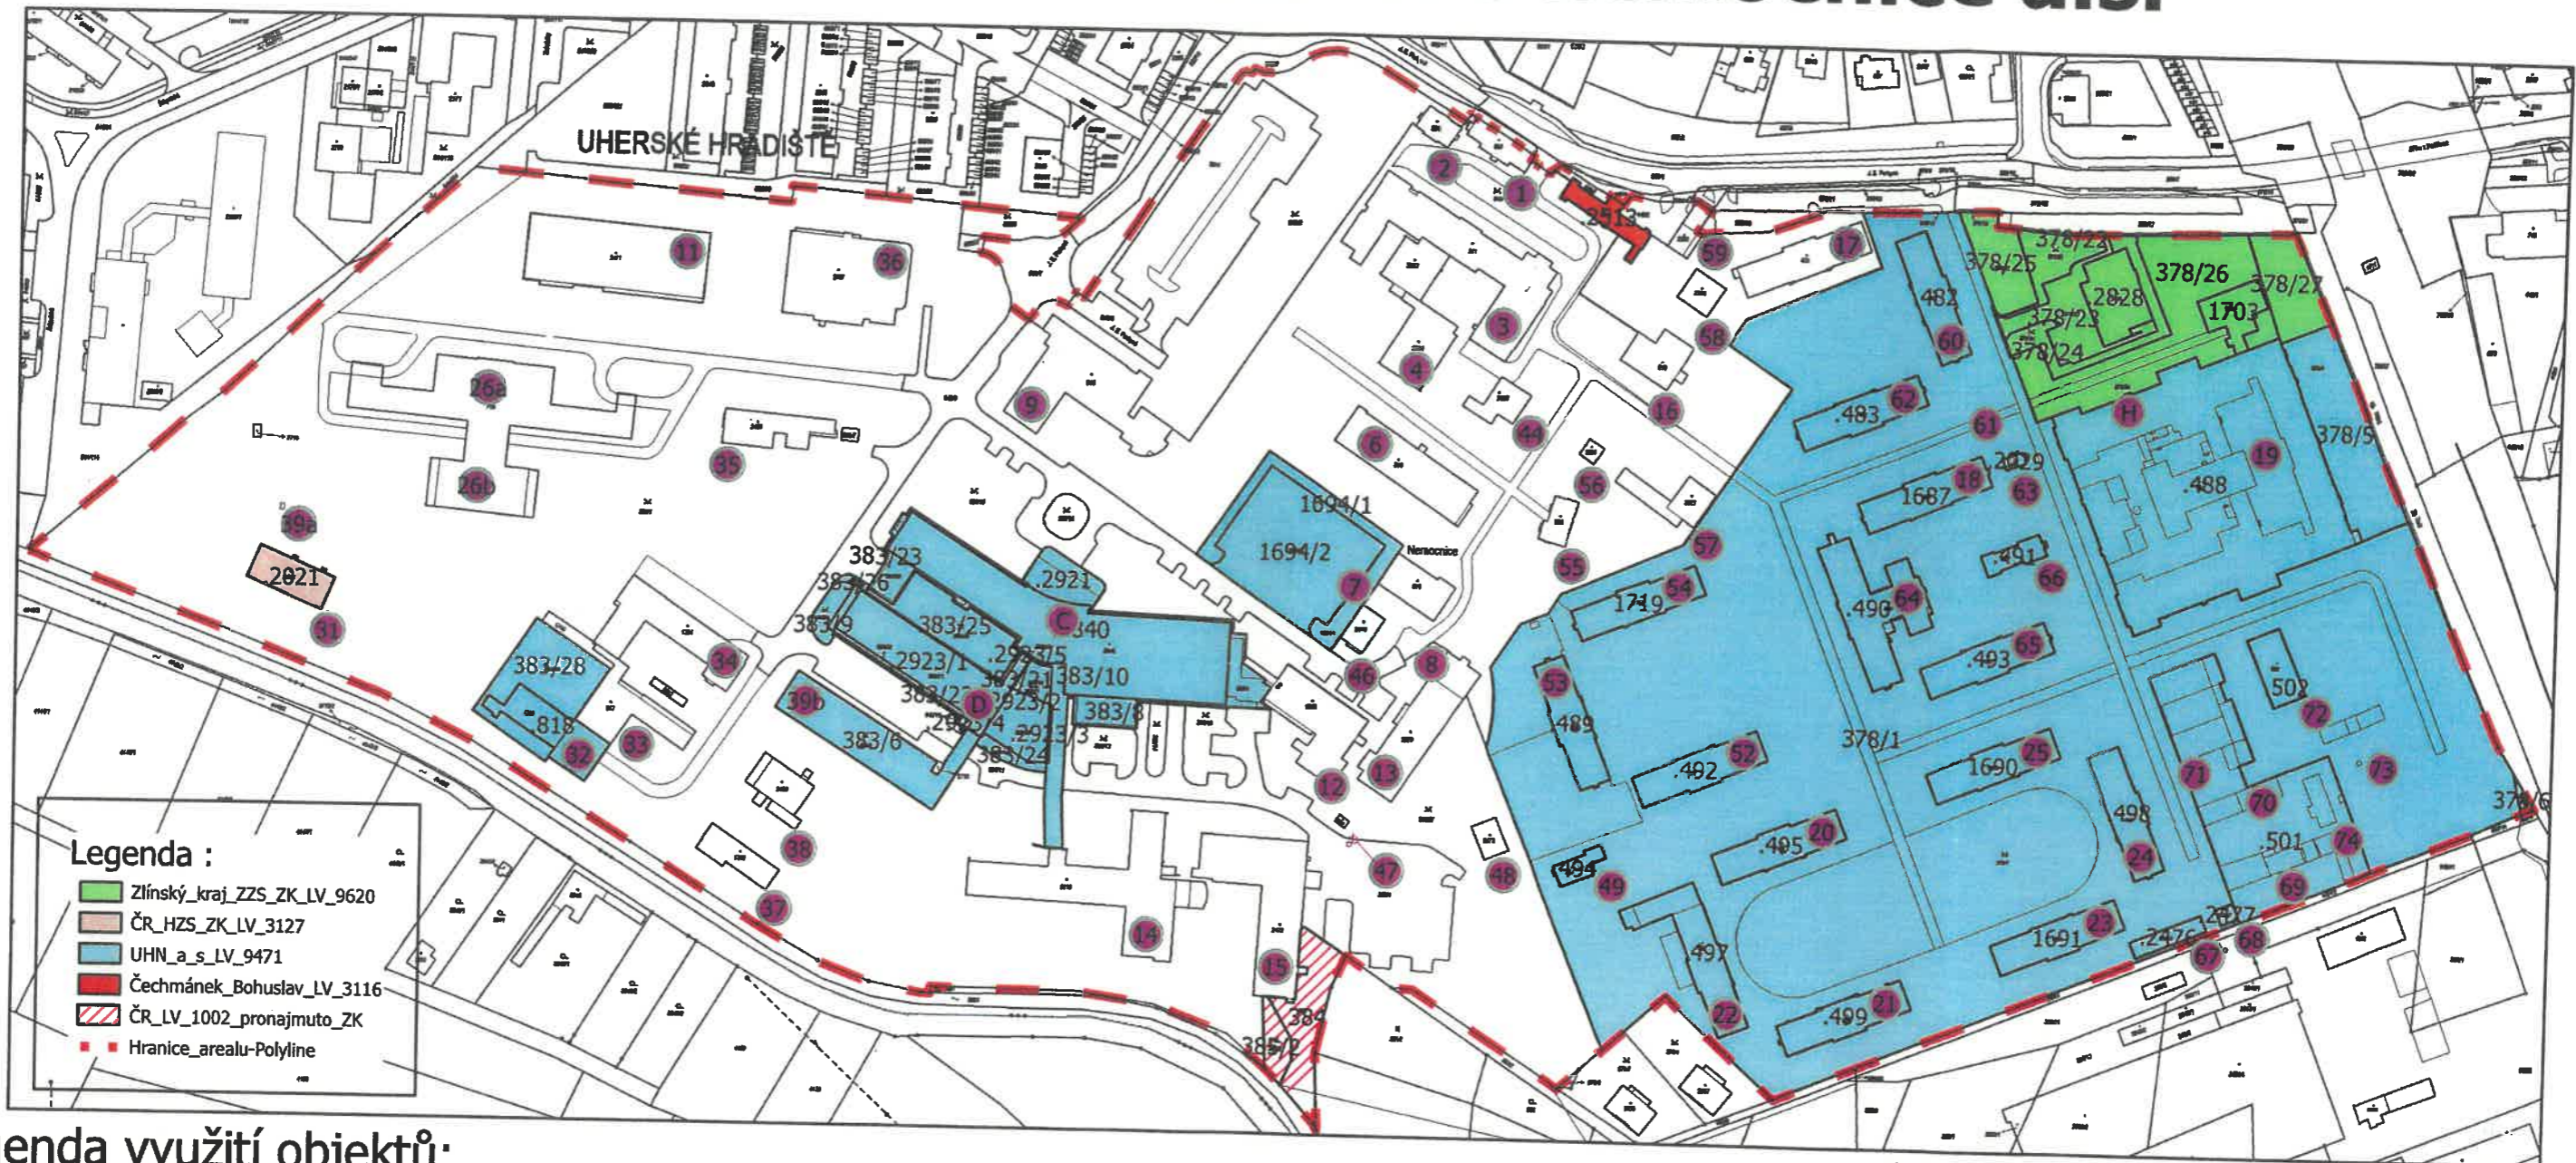


Legenda využití objektů:

- | | | | |
|---|--|--|--|
| <p>1- PRÁZDNÉ-REZERVA
 2- PRÁZDNÉ-REZERVA
 3- STARÁ CHIRURGIE
 4- ELEKTROLEČBA, MAGNETOTERAPIE
 6- REHABILITACE
 7- PROBĚHLA DEMOLICE
 8- PATOLOGIE
 9- TRANSFUZNÍ STANICE, HEMATOLOGIE, LAB. HEMATOLOGIE
 11- NÁSLEDNÁ PÉČE, NEUROLOGIE, PLICNÍ, ONKOLOGIE, RENTGEN
 12- LABORATOŘ BIOCHEMIE
 13- ODDĚLENÍ NUKLEÁRNÍ MEDICÍNY, MEGNETICKÁ REZONANCE, SPECT
 C- TRAUMATOLOGIE, CHIRURGIE, UROLOGIE, ORTOPEDIE, ORL, OČNÍ, ARO, JIP
 D- INTERNA, DĚTSKÉ, NIP ANESTEZIOLOGIE, AMBULANCE BOLESTI</p> | <p>14- RENTGEN, CT, SONOGRAFIE, MAMOGRAFIE
 15- PORODNICKO-GYNEKOLOGICKÉ ODDĚLENÍ
 16- PERSONÁLNÍ ODDĚLENÍ
 17- PRÁZDNÉ-REZERVA
 18- PROBĚHLA DEMOLICE
 19- PRÁZDNÉ-REZERVA
 20- PRÁZDNÉ-REZERVA
 21- PRÁZDNÉ-REZERVA
 22- SOCIÁLNÍ LŮŽKA
 23- PROBĚHLA DEMOLICE
 24- ZUBNÍ ORDINACE
 25- PROBĚHLA DEMOLICE ONKOLOGIE, RENTGEN
 26a- - KOŽNÍ, DIALÝZA NEFROLOGIE, OŠETŘOVATELSKÁ PÉČE, VEDENÍ NEMOCNICE
 26b- INFEKCE, AMBULANCE CEST. MEDICÍNY
 31- SKLAD CO
 32- KOTELNA</p> | <p>33- TECHNICKÁ ÚDRŽBA, VÝMĚNÍKOVÁ
 35- PRODEJ POMŮCEK, TLAKOVÁ STANICE KYSLÍKU
 36- KUCHYNĚ, JÍDELNA
 37- TRAFOSTANICE
 38- SPALOVNA NEBEZPEČNÉHO ODPADU
 39a- CHLOROVNA
 39B- CHLOROVNA
 44- OBJEKTOVÁ PŘEDÁVACÍ STANICE
 46- OBJEKTOVÁ PŘEDÁVACÍ STANICE
 47- SKLAD RADIOAKTIVNÍCH LÁTEK
 48- LIKUSÁK RENTGEN
 49- PŘEČERPÁVACÍ STANICE
 52- SKLADY, NEVYUŽIVÁN
 53- SKLADY, ŠATNY
 54- ARCHIVY, REVIZNÍ TECHNIK, SKLADY
 55- PRÁZDNÉ - REZERVA
 56- PRÁZDNÉ - REZERVA</p> | <p>57- UBYTOVNA "NA NOŽKÁCH"
 58- TELEFONÍ ÚSTŘEDNA
 60- PROTETICKÉ ODDĚLENÍ
 61- NÁKLADNÍ BRÁNA
 62- PRÁZDNÉ - REZERVA
 63- PRÁZDNÉ - REZERVA
 64- CENTRÁLNÍ SKLAD
 65- SKLAD HOŘLAVIN, KANCELÁŘE
 66- VODÁRENSKÁ VĚŽ
 67- GARÁŽE
 68- GARÁŽE
 69- BYT., GARÁŽE
 70- PRÁZDNÉ - REZERVA
 71- PRÁZDNÉ - REZERVA
 72- SKLEP
 73- SKLENÍK
 74- SOCIÁLNÍ ZÁZEMÍ PRO ZAHRADNÍKY
 H- ZZS-ZK VÝJEZDOVÉ STANOVIŠTĚ</p> |
|---|--|--|--|

Soupis parcel:

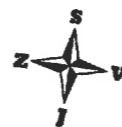

Areál Kroměřížské nemocnice a.s.

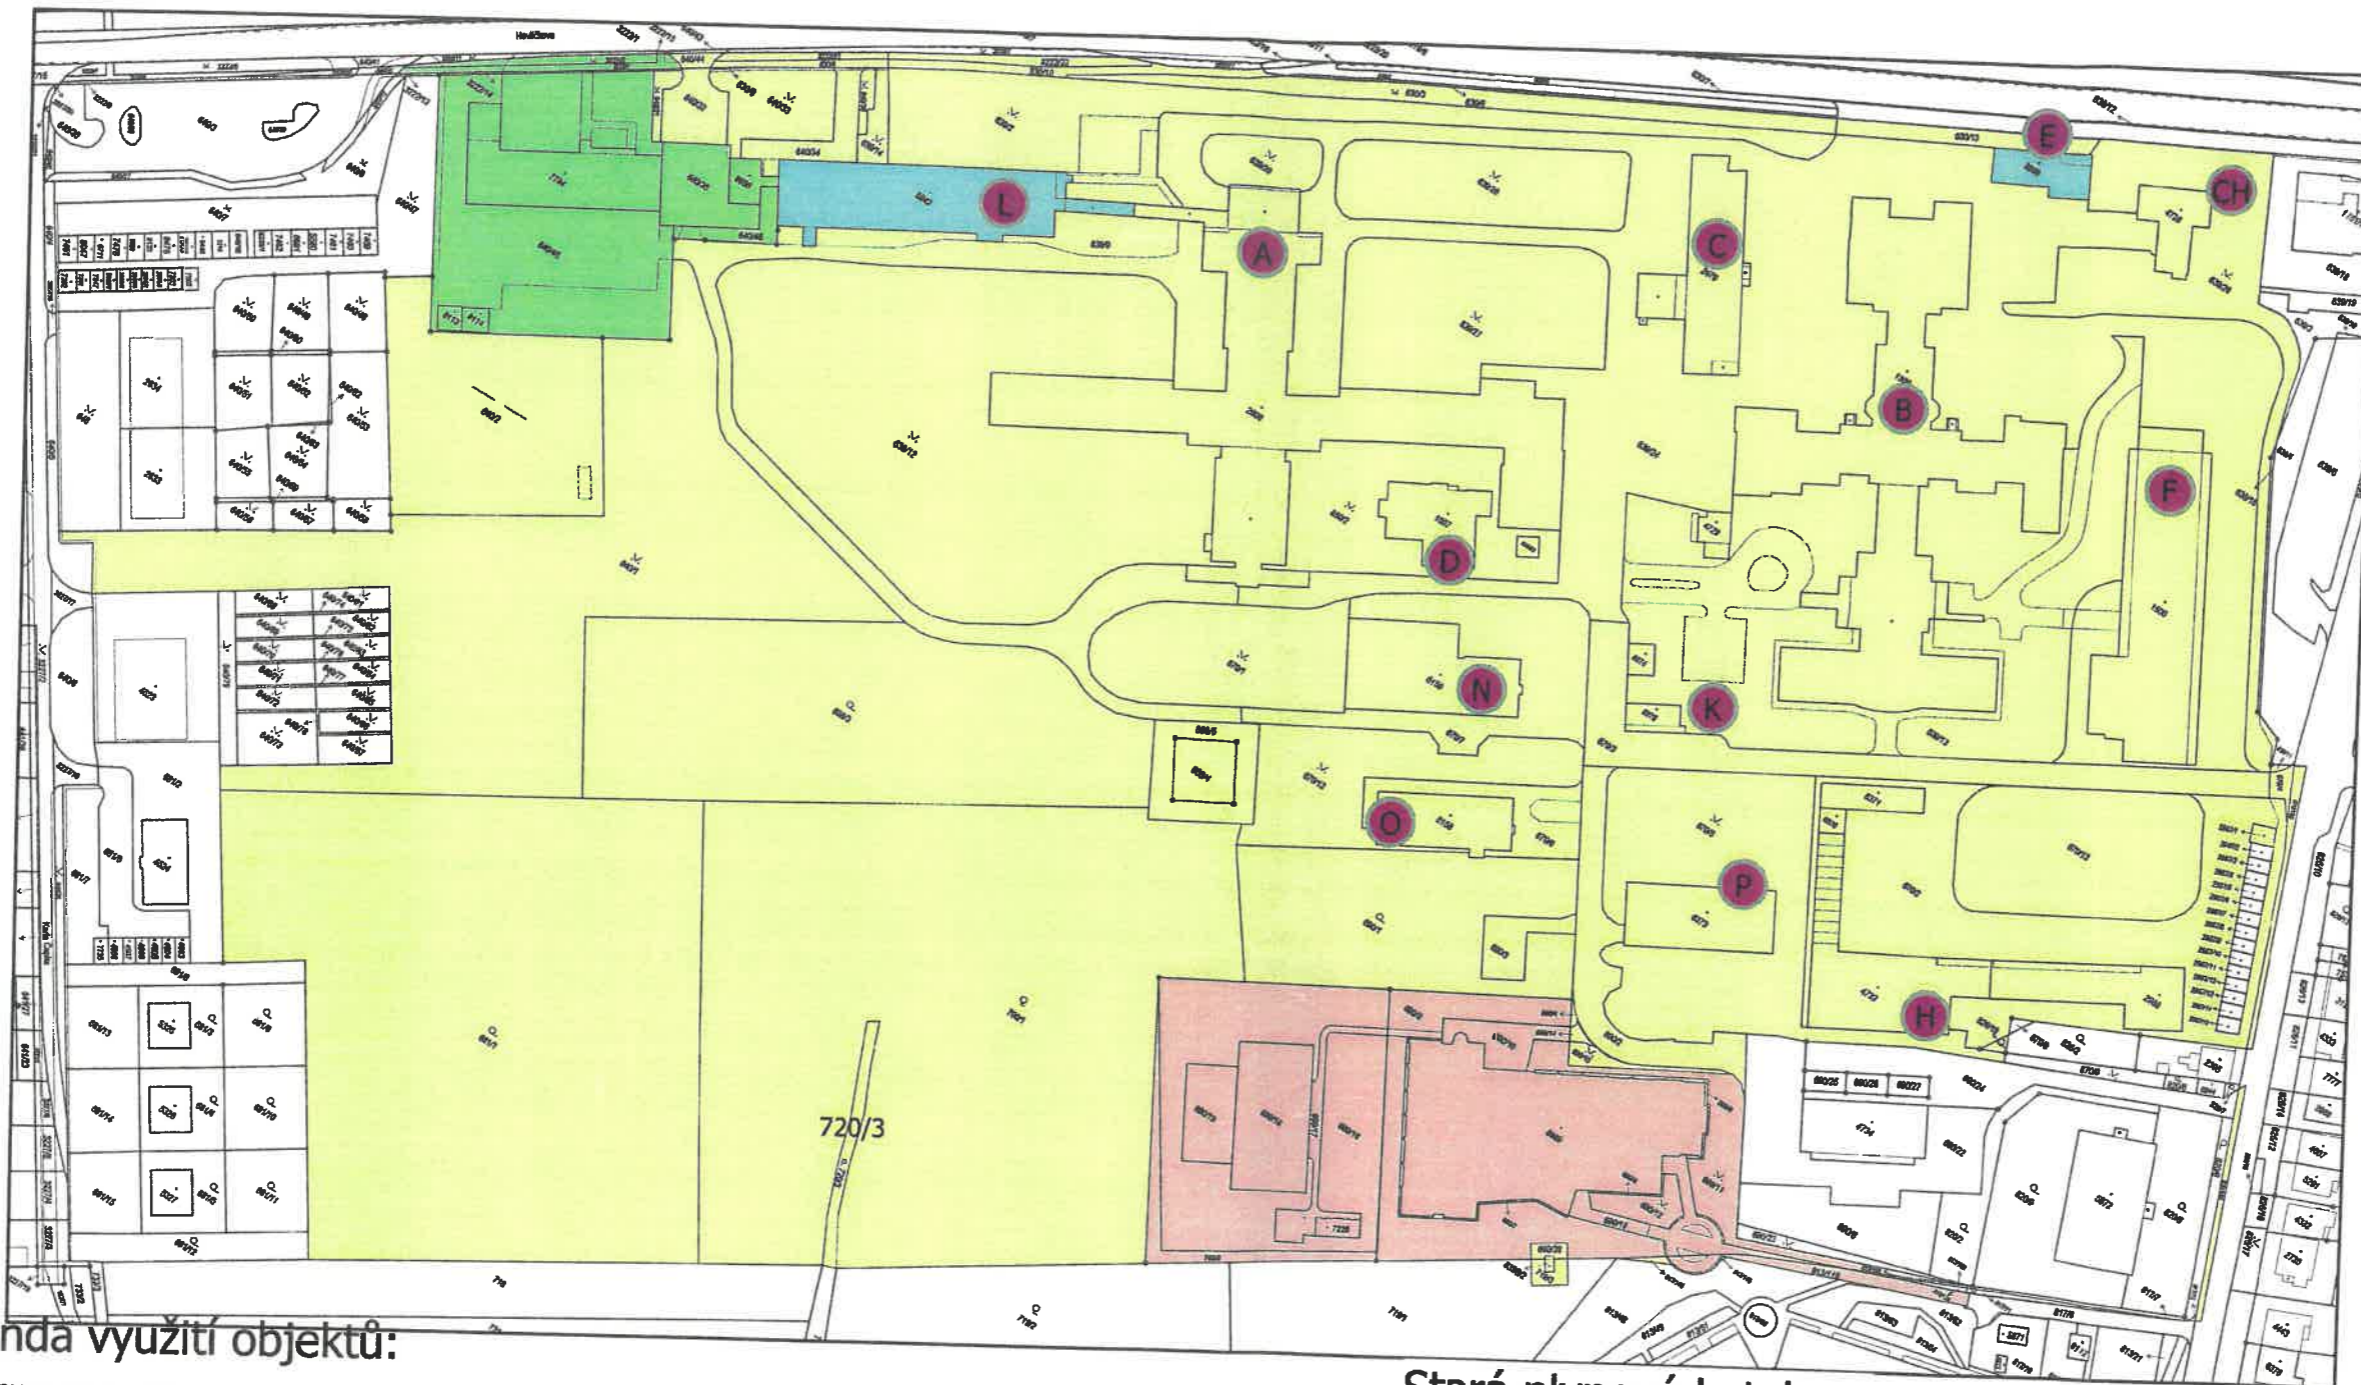

Legenda využití objektů:

A - ARO, CHIRURGIE, ORTOPEDIE, GYNEKOLOGICKO-PORODNICKÉ ODDĚLENÍ, OPHTALMOLOGIE, RADIODIAGNOSTICKÉ PRACOVNÍSTĚ II, UROLOGIE, PEDIATRIE

B1 - DERMATOVENEROLOGIE, DIALÝZA, I, II, III INTERNA, INTERNA JIP, NEUROLOGIE, PNEUMOLOGICKO-ALERGOLOGICKÉ ODDĚLENÍ, RADIODIAGNOSTICKÉ PRACOVNÍSTĚ I, REHABILITACE

C - SPRÁVA NEMOCNICE, LÉKAŘSKÁ KNOHOVNA, POKLADNA, JÍDELNA

D - SPOLEČNÁ OPTIKA S.R.O., VOLNÉ PROSTORY

E - NOVÁ LÉKÁRNA, VRÁTNICE

F - ŘEDITELSTVÍ, KUCHYŇ

H - GARÁŽE, AUTODOPRAVA, ÚDRŽBA, PZS

CH - TRAFOSTANICE

K - SKLAD, ZDROJ MEDICÍNSKÝCH PLYNŮ


L - ÚSTAVNÍ LÉKÁRNA, KLINICKÁ BIOCHEMIE, ONKOLOGIE, ORDINACE PRAKTICKÉHO LÉKÁŘE, ORL, TRANSFUZNÍ A HEMATOLOGICKÉ ODDĚLENÍ

N - HEMODIALÝZAČNÍ ODDĚLENÍ

O - MIKROBIOLOGIE

P - SKLAD, SPISOVNA

Stará plynová kotelna

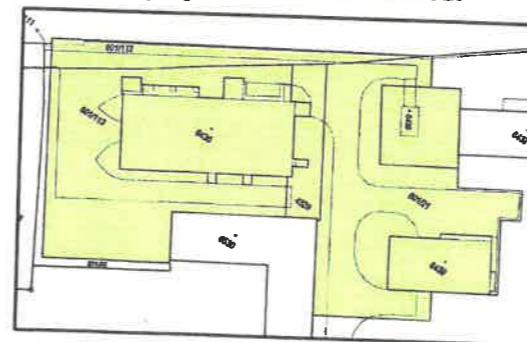

Legenda:


- Zlínský kraj-SZŠ_LV 5953
- Kroměřížská nemocnice a.s.-LV 15185
- Zlínský kraj-ZZS-ZK_LV 12910
- Zlínský kraj-LV 12190

Podkladová data:

Polohopis informativního charakteru odvozený z katastrálního mapy, stav k 1.1.2022



Areál Vsetínské nemocnice a.s.

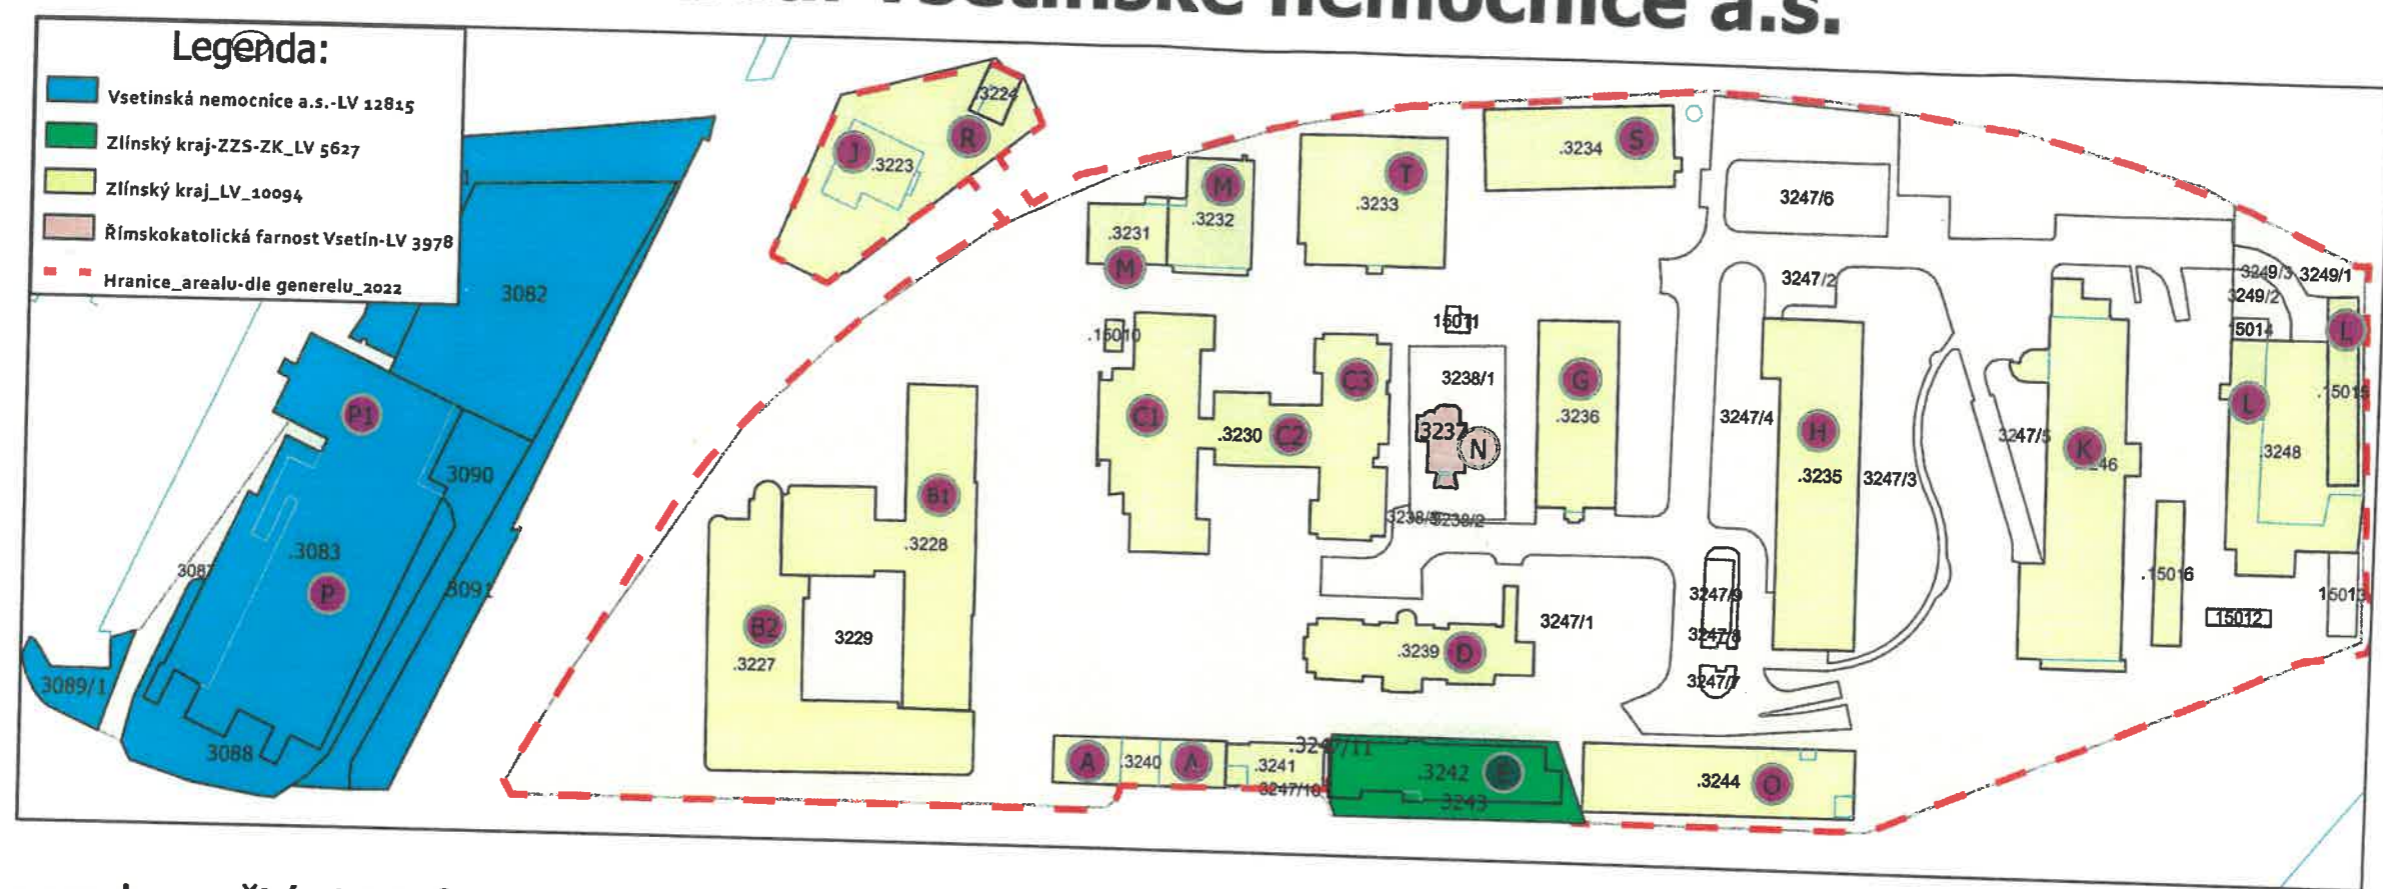

Legenda využití objektů:

- A - ŘEDITELSTVÍ, VRÁTNICE, PODATELNA, POKLADNA, BÍSTRO
- B1 - LÉKÁRNA, OPERAČNÍ OBORY, GYNEKOLOGICKO-PORODNICKÉ ODDĚLENÍ
- B2 - CENTRÁLNÍ OPERAČNÍ SÁLY, CENTRÁLNÍ STERILIZACE, ARO
- C1 - DIALÝZA
- C2 - BÝVALÉ INTERNÍ ODDĚLENÍ - REZERVA
- C3 - SBĚRNA PRÁDLA, EKONOMICKÝ ÚTVAR
- D - OČNÍ ODDĚLENÍ
- E - ZZS-ZK VSETÍN
- G - POHOTOVOST PRO DOSPĚLÉ, TĚLOCVIČNA, LDN
- J - ČISTÍRNA ODPADNÍCH VOD
- H - NOVÝ INTERNÍ PAVILON
- K - SPOL. LŮŽKOVÝ FOND, ODDĚLENÍ LÉKAŘSKÉ MIKROBIOLOGIE, DĚTSKÉ ODDĚLENÍ
- L - DOPRAVNÍ ZDRAVOTNICKÁ SLUŽBA, GARÁŽE
- M - ENERGOBLOK A ÚDRŽBA
- N - KAPLIČKA - vlastník Římskokatolická farnost VS
- O - PAVILON PATAOLOGIE A CENTRALIZOVANÝCH LABORATORÍ, HEMATOLOGIE
- P - ODBORNÉ ORDINACE, POLIKLINIKA
- P1 - AMBULANCE, LÉKÁRNA
- R - KYSLÍKOVÁ STANICE
- S - KOTELNA, DÍLNY, ÚDRŽBA
- T - KUCHYŇ, JÍDELNA



Podkladová data:
Polohopis informativního charakteru odvozený z katastrálního mapy, stav k 1.1.2022