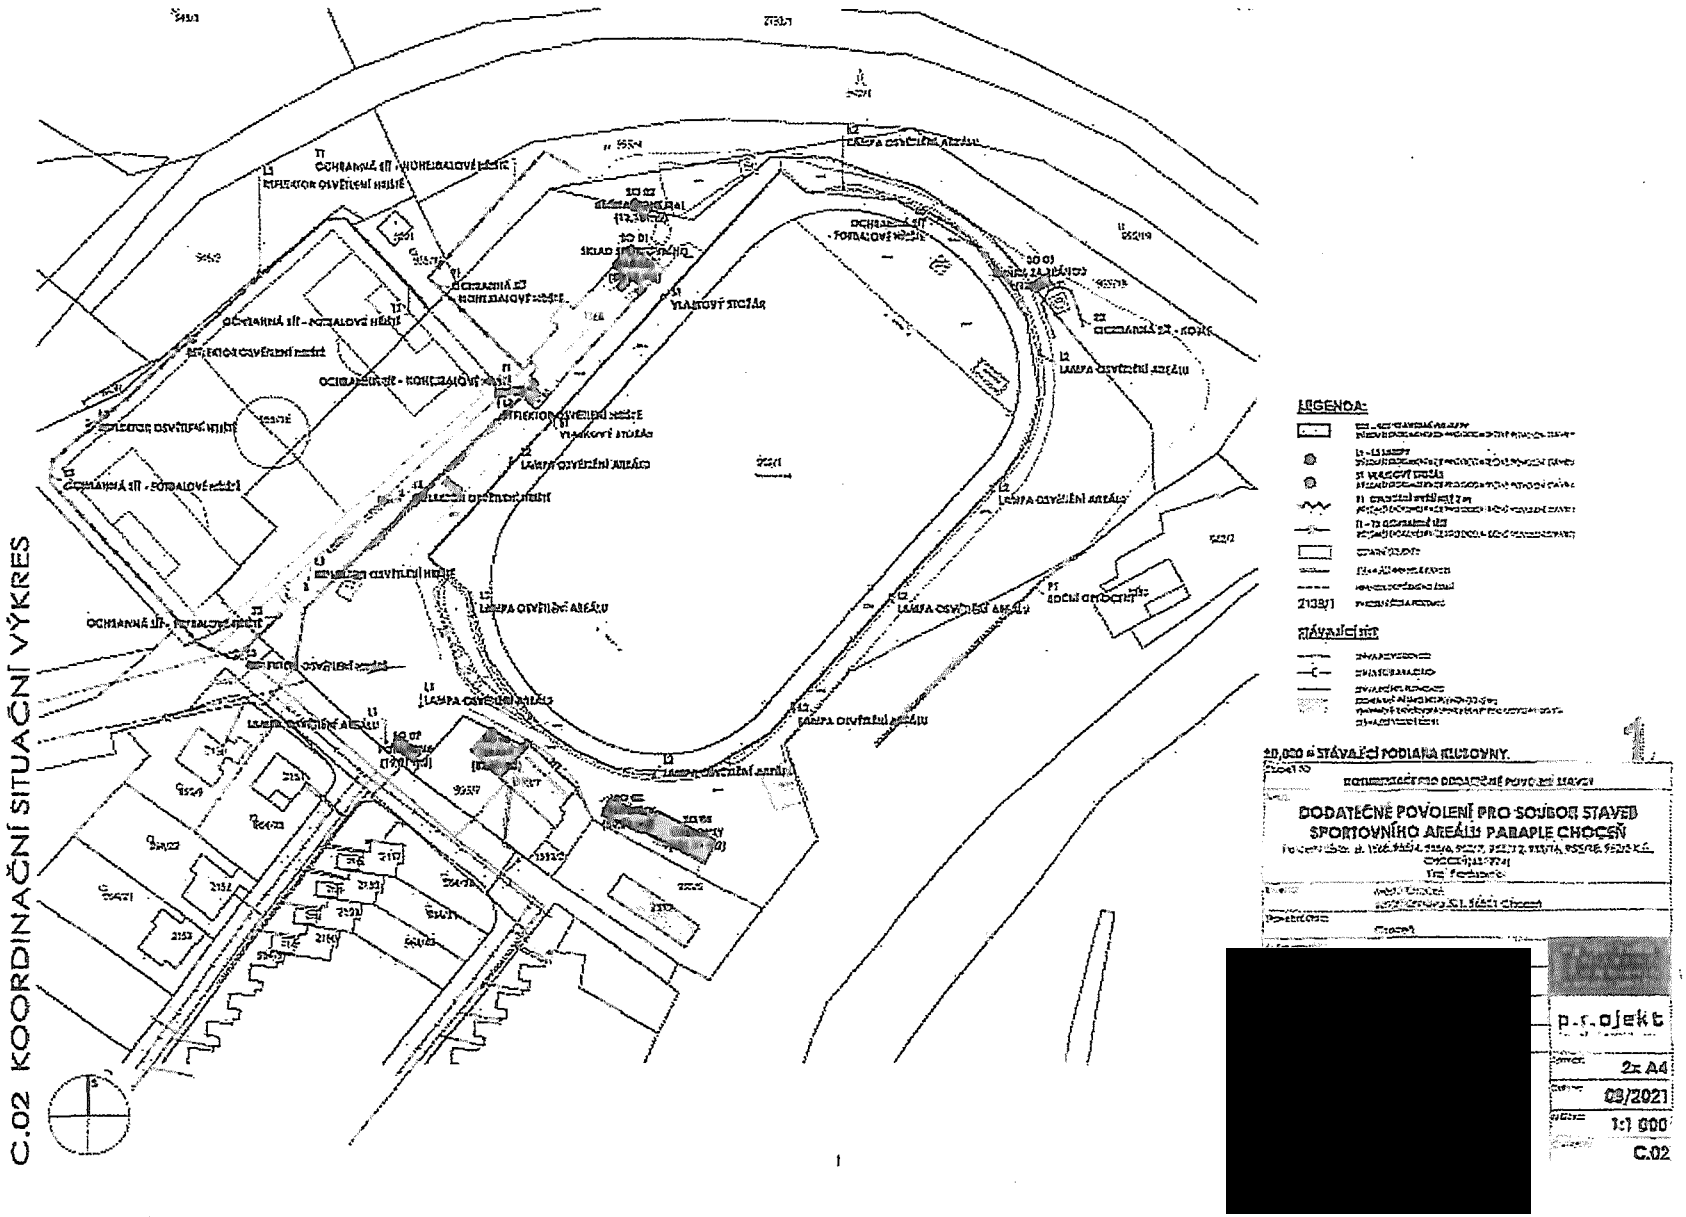Situace stavby (volně zmenšeno):