


VÝKAZ DOSAVADNÍHO A NOVÉHO STAVU ÚDAJŮ KATASTRU NEMOVITOSTÍ														
Dosavadní stav					Nový stav									
Označení pozemku parc. číslem	Výměra parcely		Druh pozemku	Označení pozemku parc. číslem	Výměra parcely		Druh pozemku	Typ stavby	Zpús. určení výměr	Porovnání se stavem evidence právních vztahů				
										Díl přechází z pozemku označeného v		Číslo listu vlastnictví	Výměra dílu	
	ha	m ²	Způsob využití		ha	m ²	Způsob využití	katastru nemovitostí		dřívější poz. evidenci	ha		m ²	
190/4 201/1 491/1										190/4 201/1 491/1		368 10001 10001		


Druh věcného břemene: dle listiny

Oprávněný: dle listiny



GEOMETRICKÝ PLÁN pro vymezení rozsahu věcného břemene k části pozemku	Geometrický plán ověřil úředně oprávněný zeměměřický inženýr:		Stejnopis ověřil úředně oprávněný zeměměřický inženýr:		
	Jméno, příjmení: [redacted]		Jméno, příjmení: [redacted]		
	Číslo položky seznamu úředně oprávněných zeměměřických inženýrů: 2213/2004		Číslo položky seznamu úředně oprávněných zeměměřických inženýrů: 2213/2004		
	Dne: 23. června 2016 Číslo: 123/216		Dne: 15. srpna 2016 Číslo: 628/2016		
Vyhotovitel: [redacted]		Katastrální úřad souhlasí s označováním parcel.		Ověření stejnopisu geometrického plánu v listinné podobě.	
Číslo plánu: 572d-18/2016 Okres: Brno-město Obec: Brno Kat. území: Ořešín Mapový list: Blansko 8-5/33 Dosavadním vlastníkům pozemků byla poskytnuta možnost seznámit se v terénu s průběhem navrhovaných nových hranic, které byly označeny předepsaným způsobem.		KÚ pro Jihomoravský kraj KP Brno-město [redacted] PGP-1142/2016-702 2016.06.29 15:11:39 CEST		[redacted]	

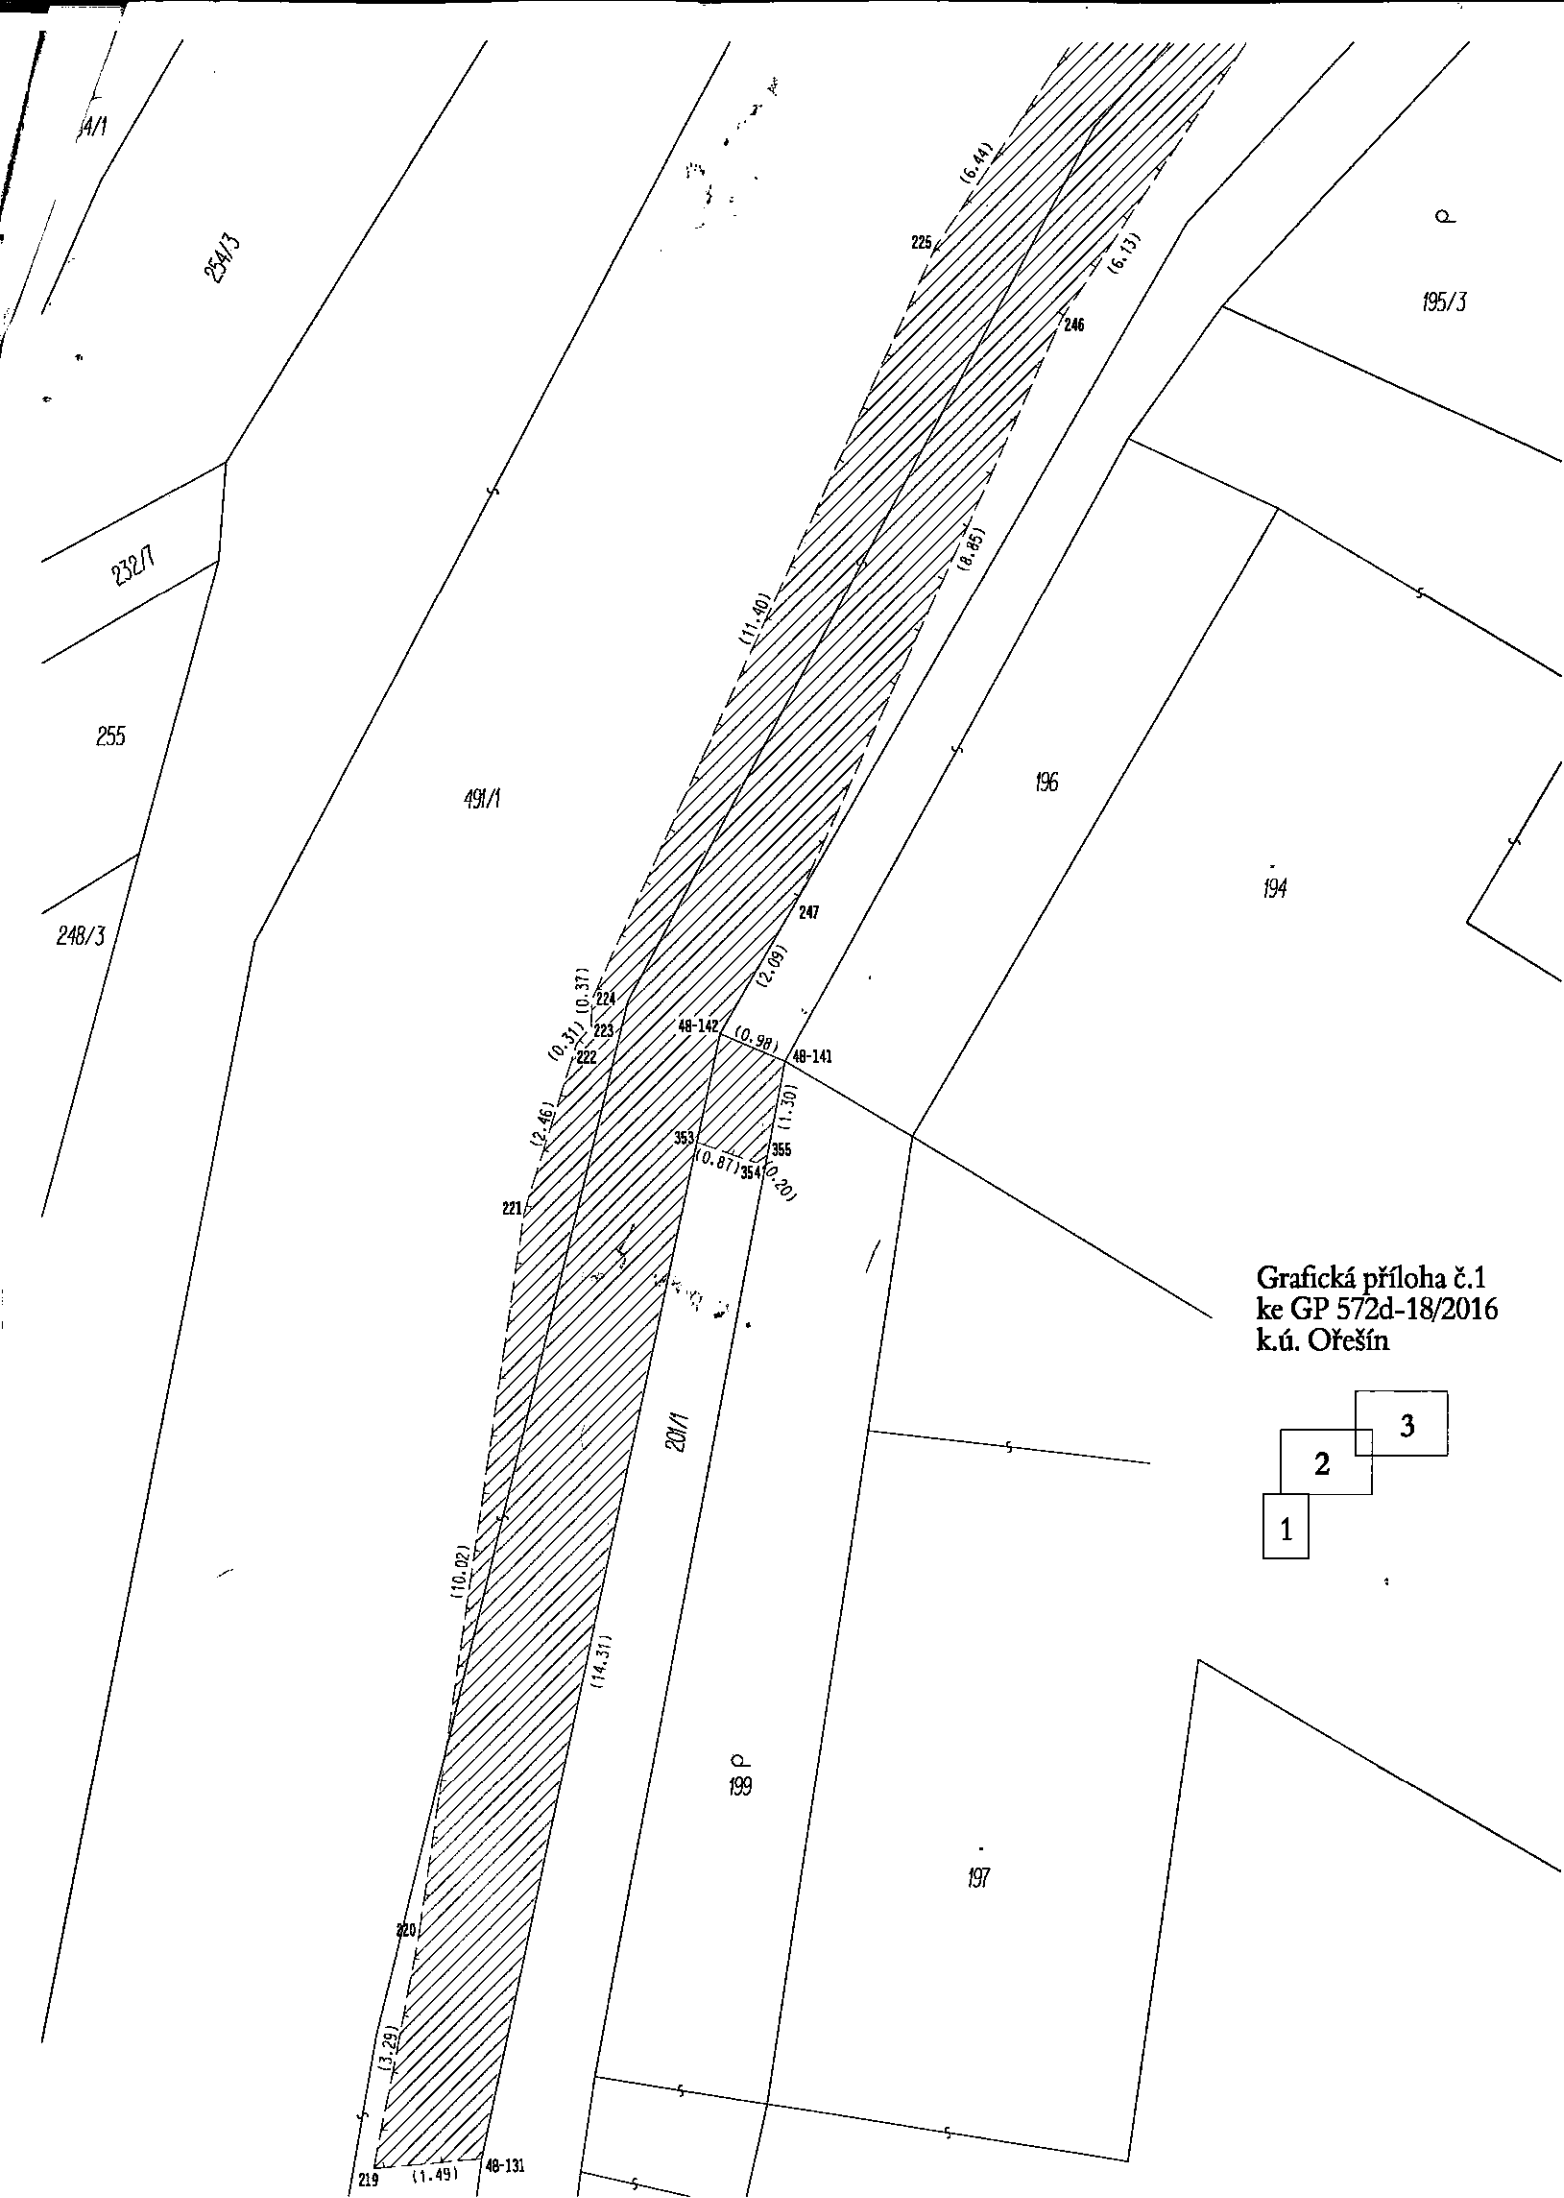

Grafická příloha č.1
ke GP 572d-18/2016
k.ú. Ořešín

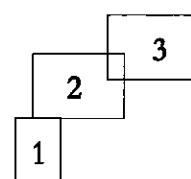


Grafická příloha č.2
ke GP 572d-18/2016
k.ú. Ořešín

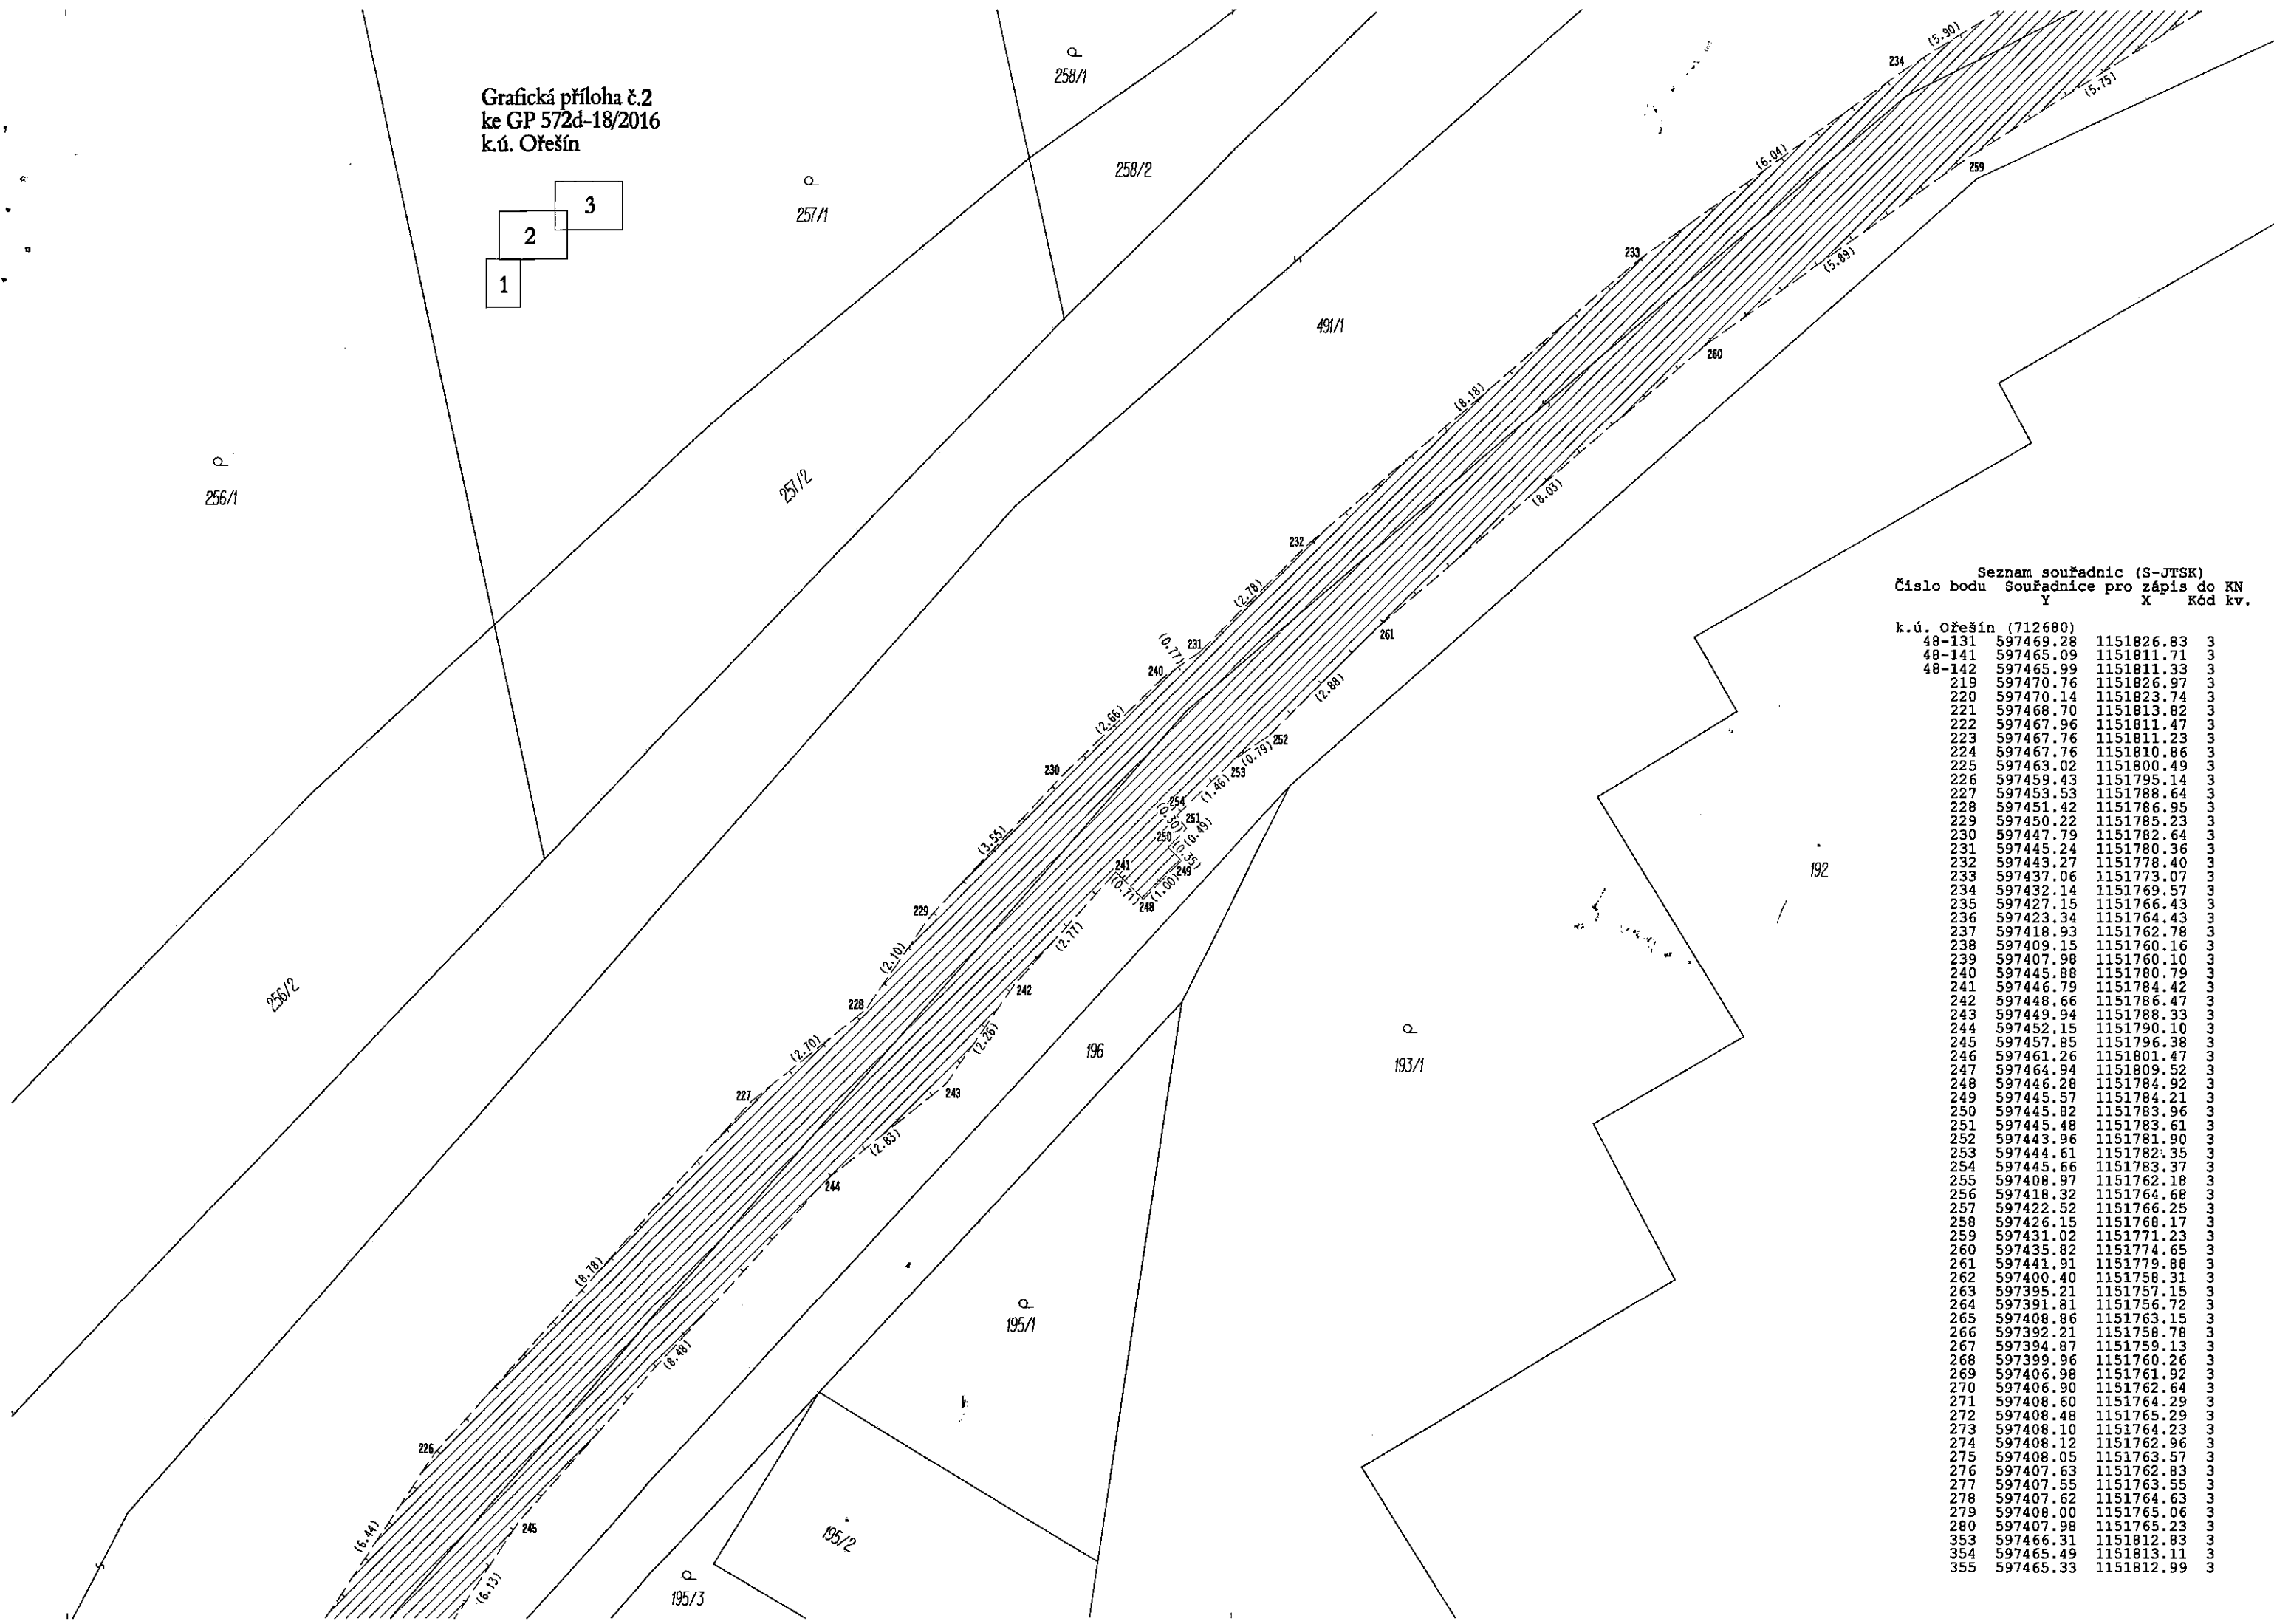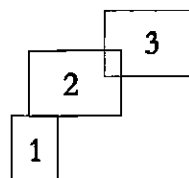

Seznam souřadnic (S-JTSK)
Číslo bodu Souřadnice pro zápis do KN
Y X Kód kv.

k.ú. Ořešín (712680)			
48-131	597469.28	1151826.83	3
48-141	597465.09	1151811.71	3
48-142	597465.99	1151811.33	3
219	597470.76	1151826.97	3
220	597470.14	1151823.74	3
221	597468.70	1151813.82	3
222	597467.96	1151811.47	3
223	597467.76	1151811.23	3
224	597467.76	1151810.86	3
225	597463.02	1151800.49	3
226	597459.43	1151795.14	3
227	597453.53	1151788.64	3
228	597451.42	1151786.95	3
229	597450.22	1151785.23	3
230	597447.79	1151782.64	3
231	597445.24	1151780.36	3
232	597443.27	1151778.40	3
233	597437.06	1151773.07	3
234	597432.14	1151769.57	3
235	597427.15	1151766.43	3
236	597423.34	1151764.43	3
237	597418.93	1151762.78	3
238	597409.15	1151760.16	3
239	597407.98	1151760.10	3
240	597445.88	1151780.79	3
241	597446.79	1151784.42	3
242	597448.66	1151786.47	3
243	597449.94	1151788.33	3
244	597452.15	1151790.10	3
245	597457.85	1151796.38	3
246	597461.26	1151801.47	3
247	597464.94	1151809.52	3
248	597446.28	1151784.92	3
249	597445.57	1151784.21	3
250	597445.82	1151783.96	3
251	597445.48	1151783.61	3
252	597443.96	1151781.90	3
253	597444.61	1151782.35	3
254	597445.66	1151783.37	3
255	597408.97	1151762.18	3
256	597418.32	1151764.68	3
257	597422.52	1151766.25	3
258	597426.15	1151768.17	3
259	597431.02	1151771.23	3
260	597435.82	1151774.65	3
261	597441.91	1151779.88	3
262	597400.40	1151758.31	3
263	597395.21	1151757.15	3
264	597391.81	1151756.72	3
265	597408.86	1151763.15	3
266	597392.21	1151758.78	3
267	597394.87	1151759.13	3
268	597399.96	1151760.26	3
269	597406.98	1151761.92	3
270	597406.90	1151762.64	3
271	597408.60	1151764.29	3
272	597408.48	1151765.29	3
273	597408.10	1151764.23	3
274	597408.12	1151762.96	3
275	597408.05	1151763.57	3
276	597407.63	1151762.83	3
277	597407.55	1151763.55	3
278	597407.62	1151764.63	3
279	597408.00	1151765.06	3
280	597407.98	1151765.23	3
353	597466.31	1151812.83	3
354	597465.49	1151813.11	3
355	597465.33	1151812.99	3

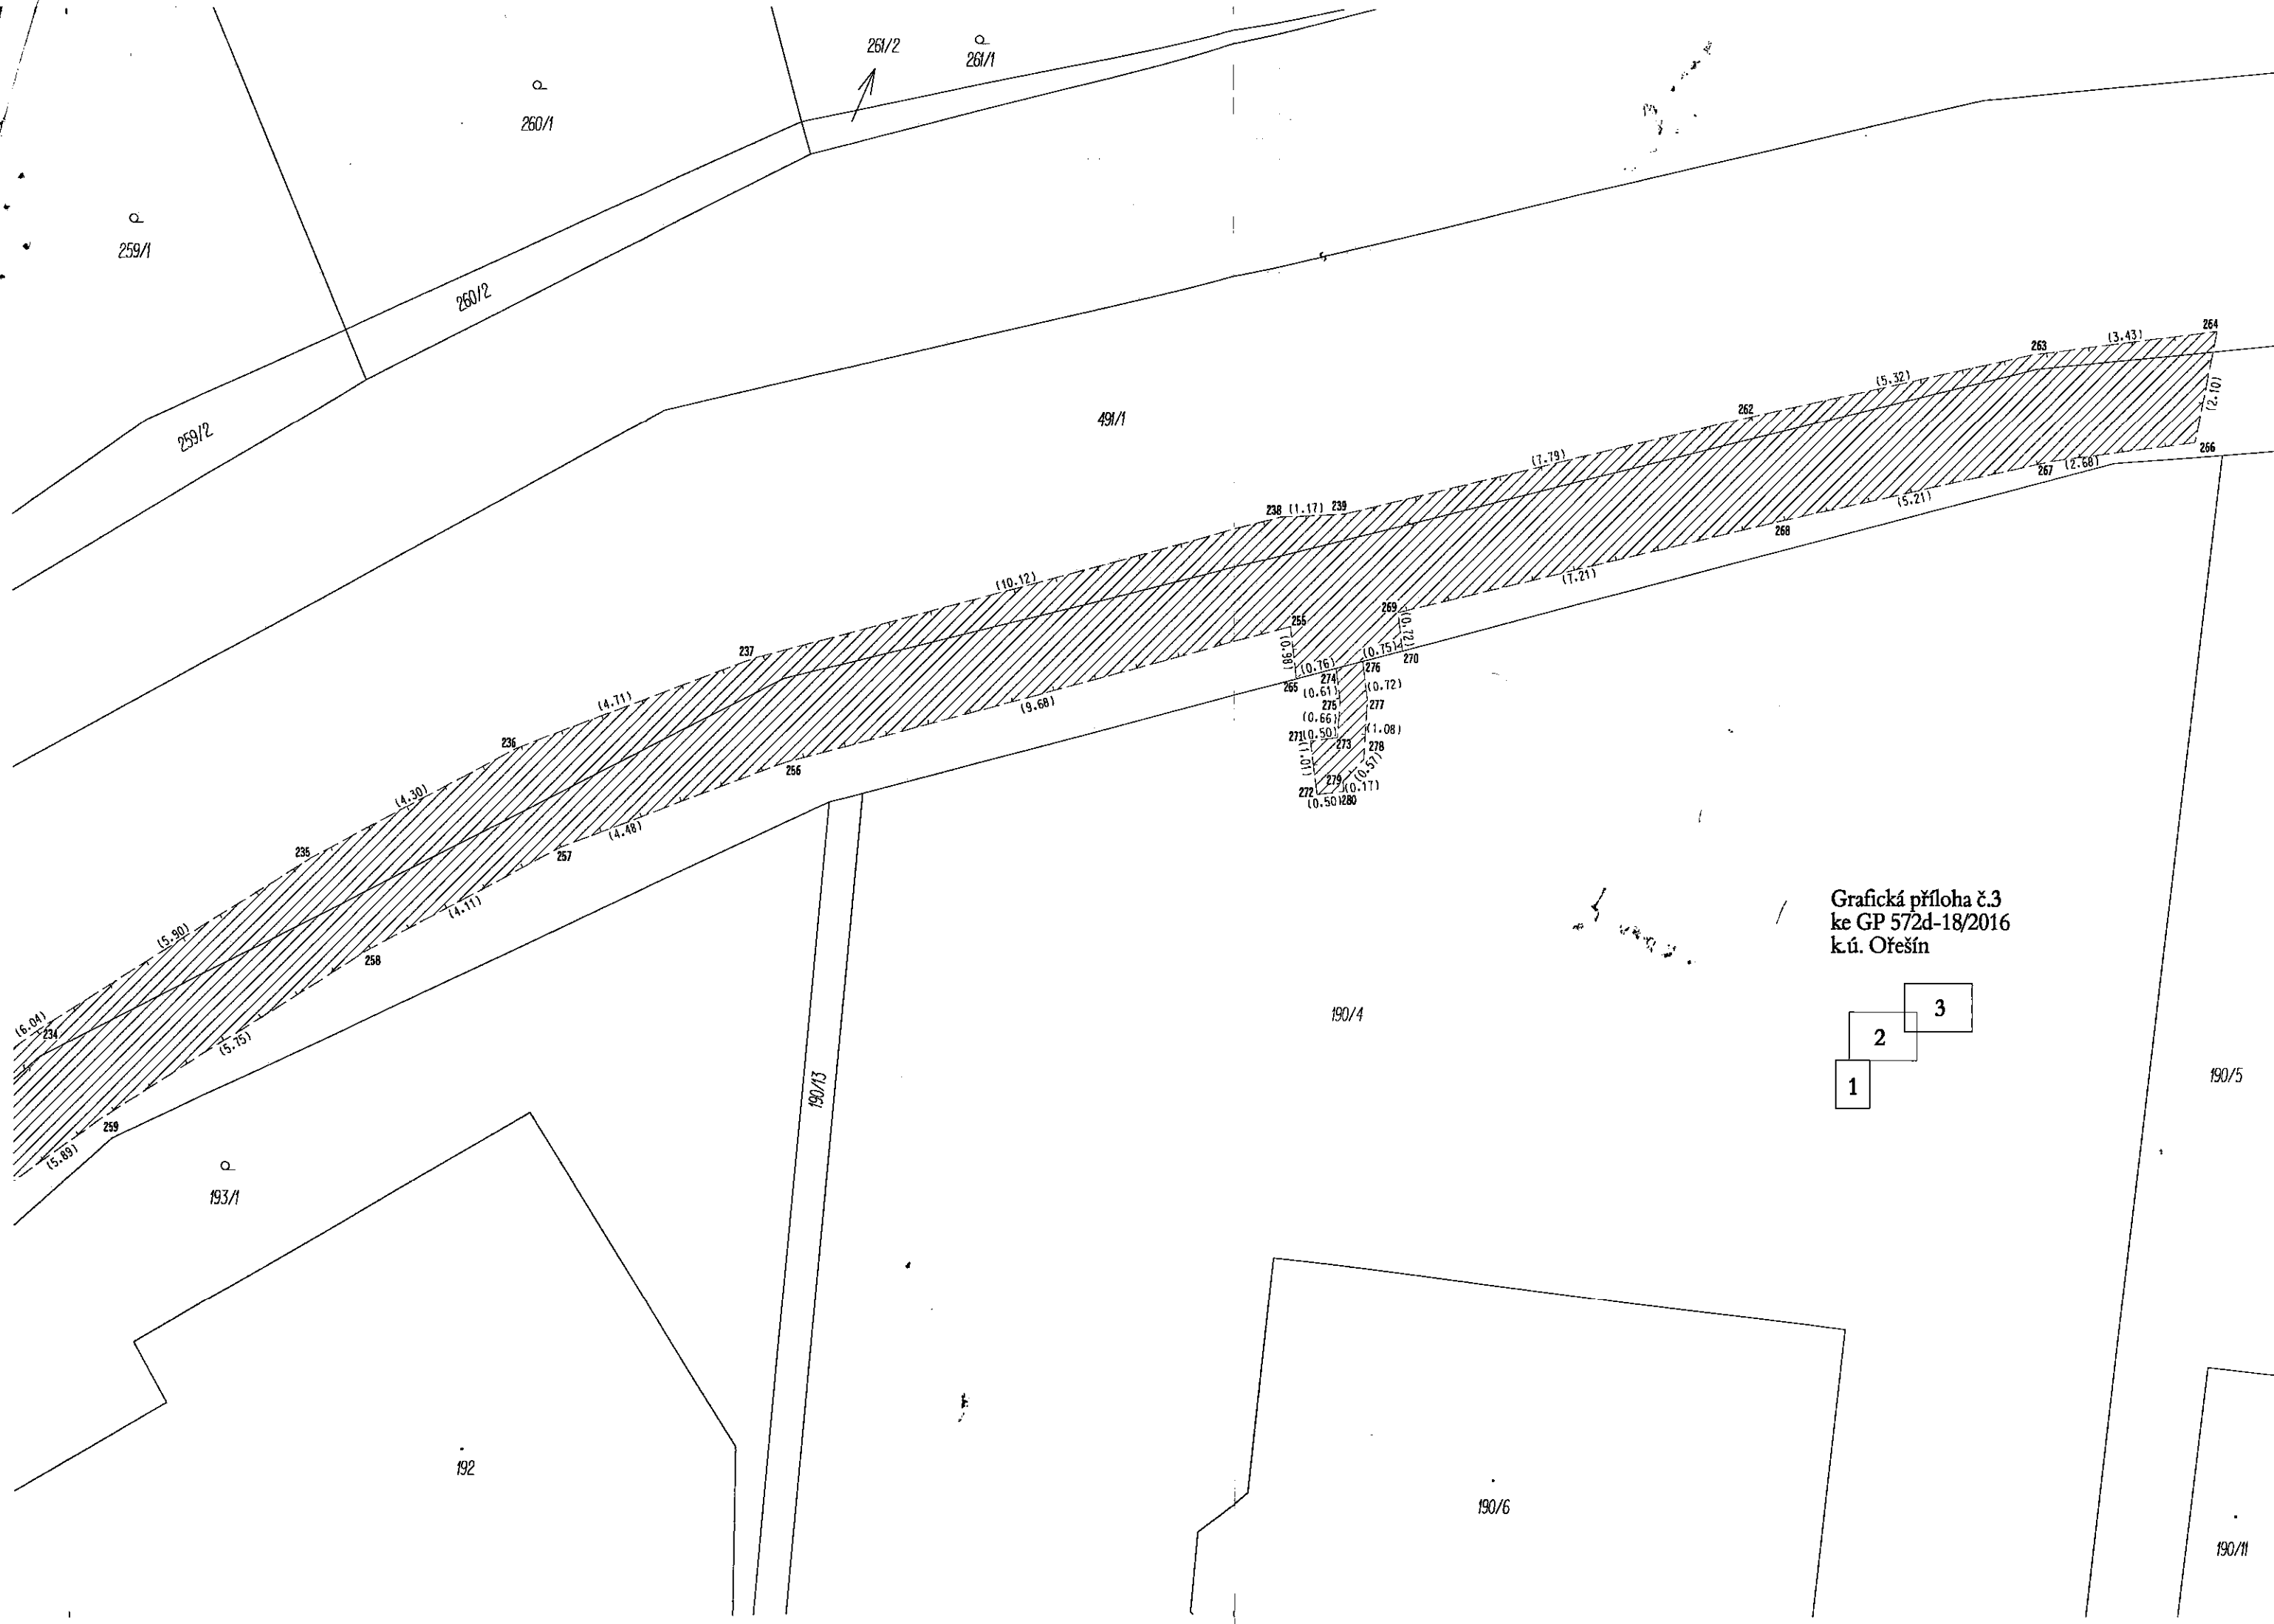

Grafická příloha č.3
ke GP 572d-18/2016
k.ú. Ořešín

