


VÝKAZ DOSAVADNÍHO A NOVÉHO STAVU ÚDAJŮ KATASTRU NEMOVITOSTÍ														
Dosavadní stav					Nový stav									
Označení pozemku parc. číslem	Výměra parcely		Druh pozemku	Označení pozemku parc. číslem	Výměra parcely		Druh pozemku	Typ stavby	Způs. určení výměr	Porovnání se stavem evidence právních vztahů				
										Způsob využití	Díl přechází z pozemku označeného v		Číslo listu vlastnictví	Výměra dílu
	ha	m ²	katastru nemovitostí		dřívější poz. evidenci	ha	m ²							
204										204		10001		
205										205		77		
491/1										491/1		10001		

Druh věcného břemene: dle listiny

Oprávněný: dle listiny

GEOMETRICKÝ PLÁN pro vymezení rozsahu věcného břemene k části pozemku	Geometrický plán ověřil úředně oprávněný zeměměřický inženýr:		Stejnopis ověřil úředně oprávněný zeměměřický inženýr:		
	Jméno, příjmení: [REDACTED]		Jméno, příjmení: [REDACTED]		
	Číslo položky seznamu úředně oprávněných zeměměřických inženýrů: 2213/2004		Číslo položky seznamu úředně oprávněných zeměměřických inženýrů: 2213/2004		
	Dne: 16. června 2016 Číslo: 116/2016		Dne: 23. června 2016 Číslo: 569/2016		
Naležitostní a přesností odpovídá právním předpisům.		Tento stejnopis odpovídá geometrickému plánu v elektronické podobě uloženému v dokumentaci katastrálního úřadu.			
Vyhotovitel: [REDACTED]	Katastrální úřad souhlasí s očíslováním parcel.		Ověření stejnopisu geometrického plánu v listinné podobě.		
Číslo plánu: 572e-18/2016 Okres: Brno-město Obec: Brno Kat. území: Ořešín Mapový list: Blansko 8-5/33 Dosaďování vlastníkům pozemků byla poskytnuta možnost seznámit se v terénu s průběhem navrhovaných nových hranic, které byly označeny předepsaným způsobem.	KÚ pro Jihomoravský kraj KP Brno-město [REDACTED] PGP-1080/2016-702 2016.06.23 10:23:36 CEST		[REDACTED]		

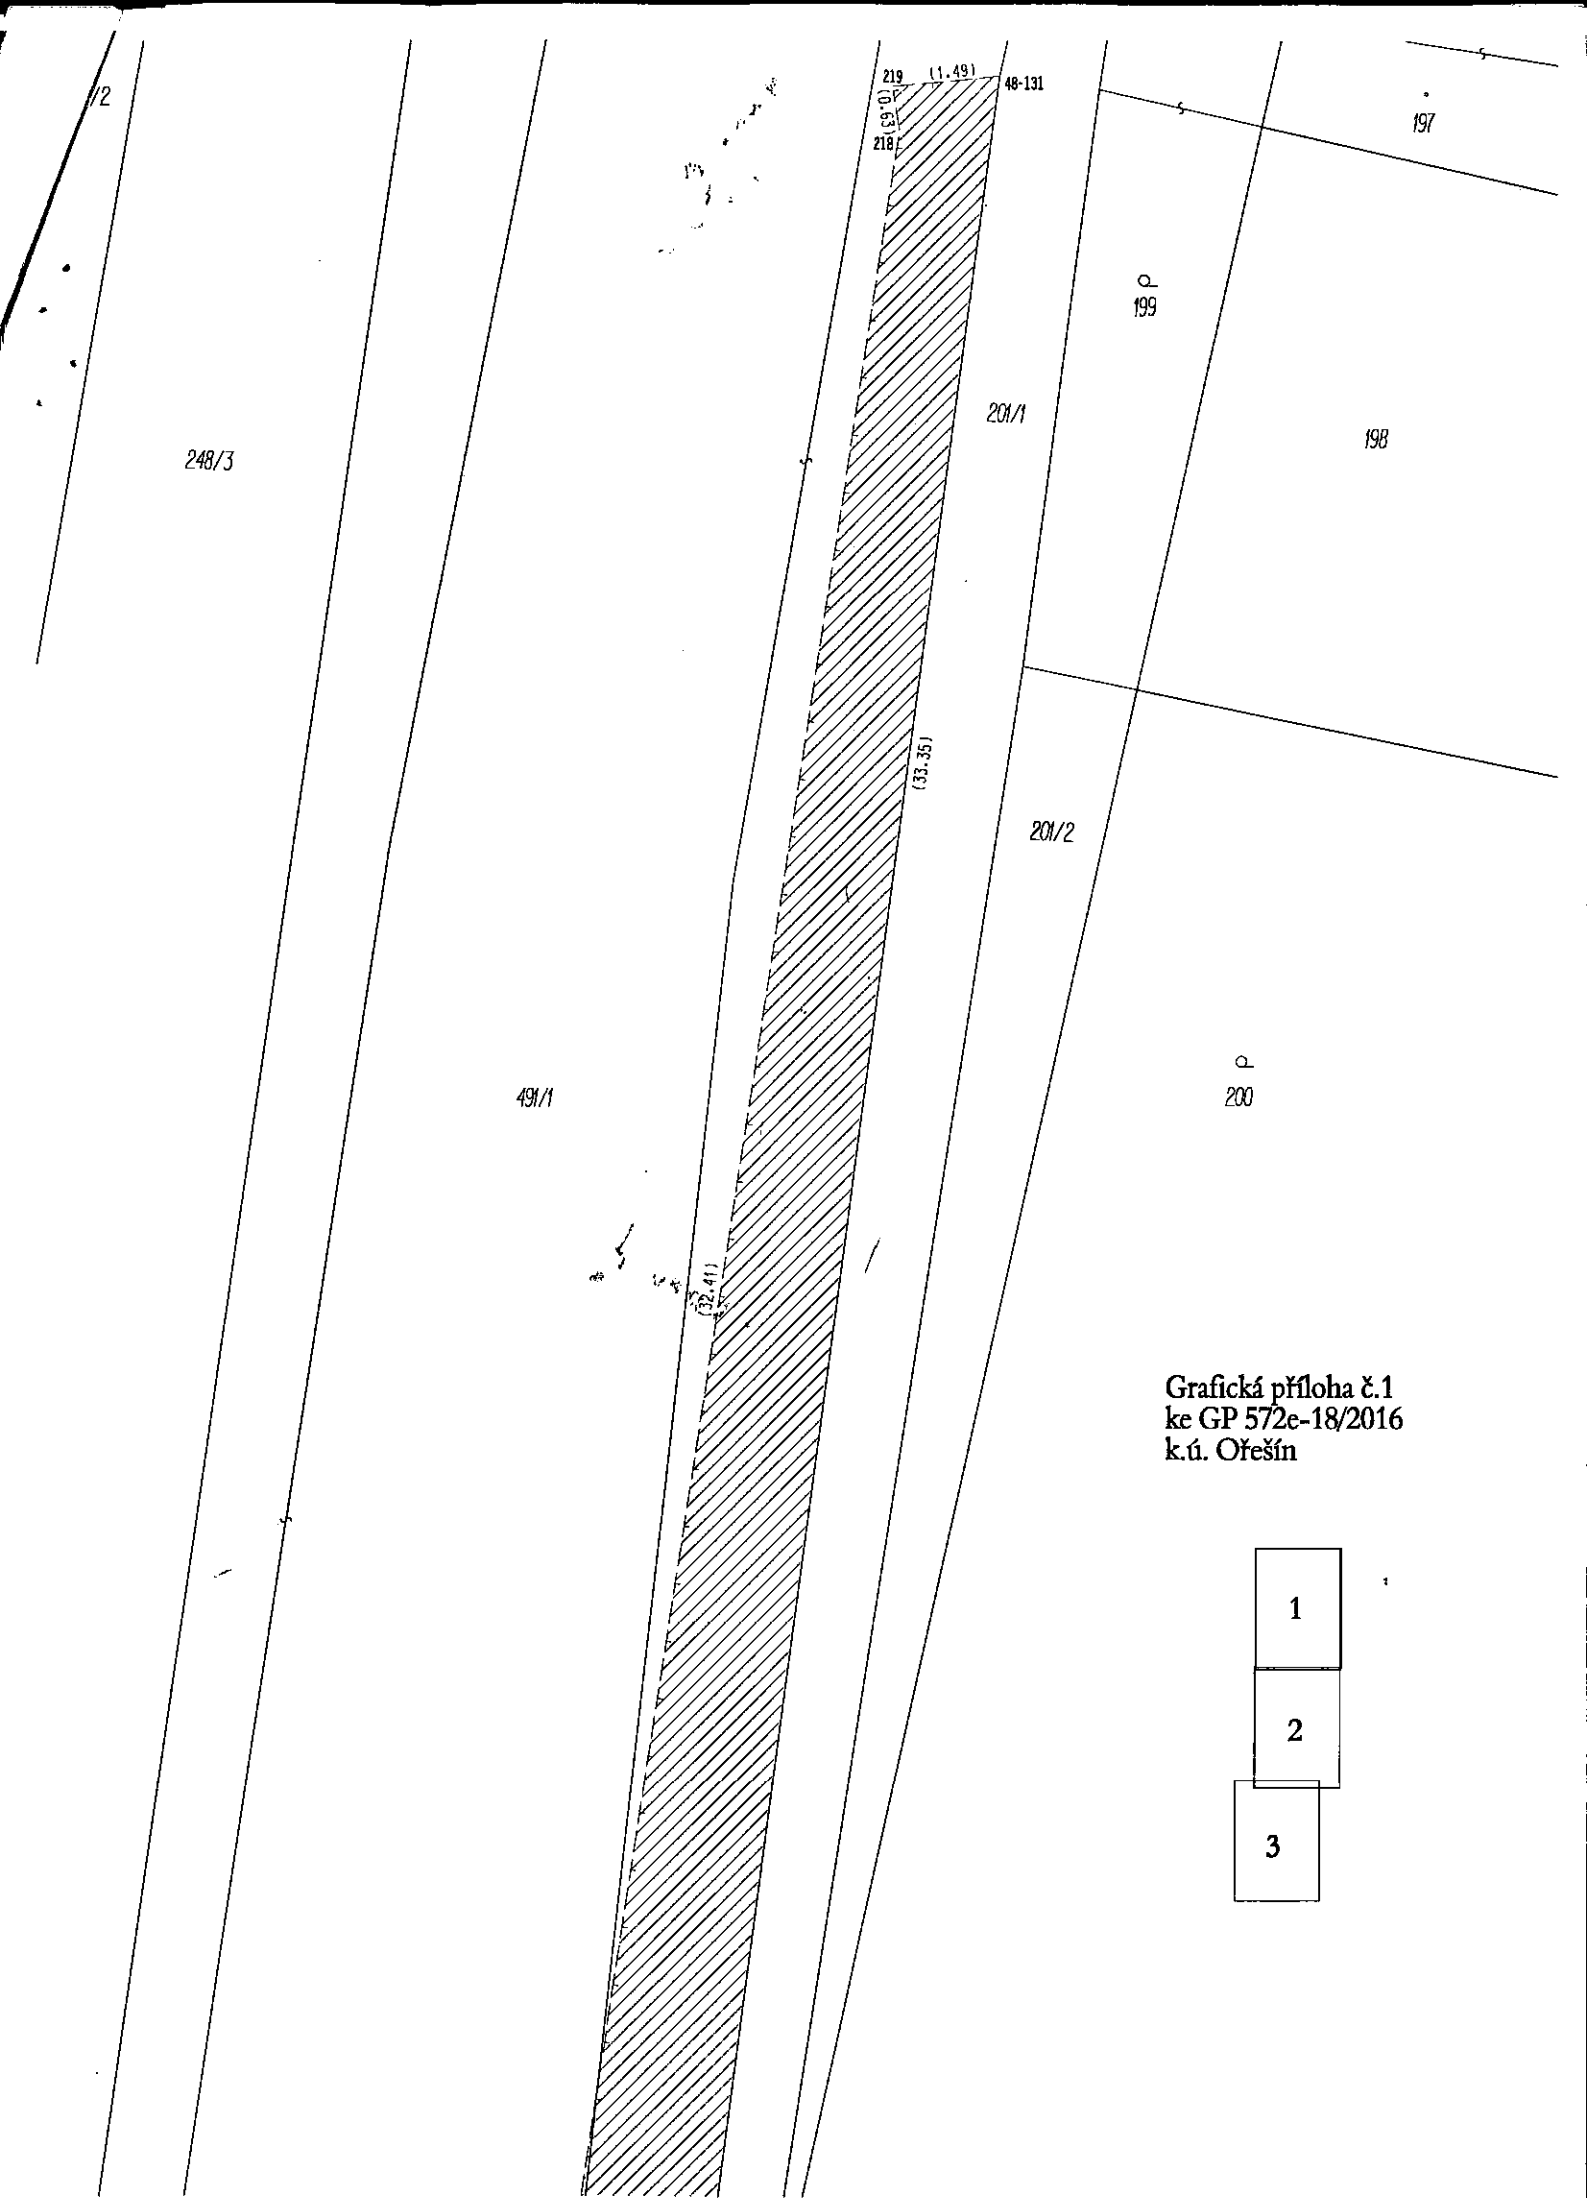

Grafická příloha č.1
ke GP 572e-18/2016
k.ú. Ořešín

- 1
- 2
- 3

Grafická příloha č.2
ke GP 572e-18/2016
k.ú. Ořešín


- 1
- 2
- 3

49/1



k.ú. Ořešín (712680)

48-131	597469.28	1151826.83	3
49-177	597478.89	1151896.17	3
49-180	597477.89	1151889.21	3
49-189	597476.79	1151880.03	3
49-212	597472.85	1151859.91	3
49-213	597473.67	1151859.89	3
190	597480.52	1151909.11	3
191	597481.35	1151912.30	3
196	597483.33	1151911.98	3
197	597482.34	1151908.16	3
198	597481.97	1151902.95	3
199	597479.91	1151891.38	3
200	597478.91	1151883.98	3
201	597477.35	1151884.72	3
202	597476.75	1151884.81	3
203	597476.79	1151885.06	3
204	597476.29	1151885.12	3
205	597476.16	1151884.13	3
206	597476.65	1151884.06	3
207	597476.69	1151884.31	3
208	597477.29	1151884.22	3
209	597477.47	1151875.90	3
210	597476.95	1151867.96	3
211	597475.85	1151860.00	3
212	597475.50	1151859.77	3
213	597473.75	1151860.38	3
214	597473.26	1151860.44	3
215	597473.30	1151860.69	3
216	597472.98	1151860.73	3
217	597475.59	1151859.62	3
218	597470.67	1151827.59	3
219	597470.76	1151826.97	3

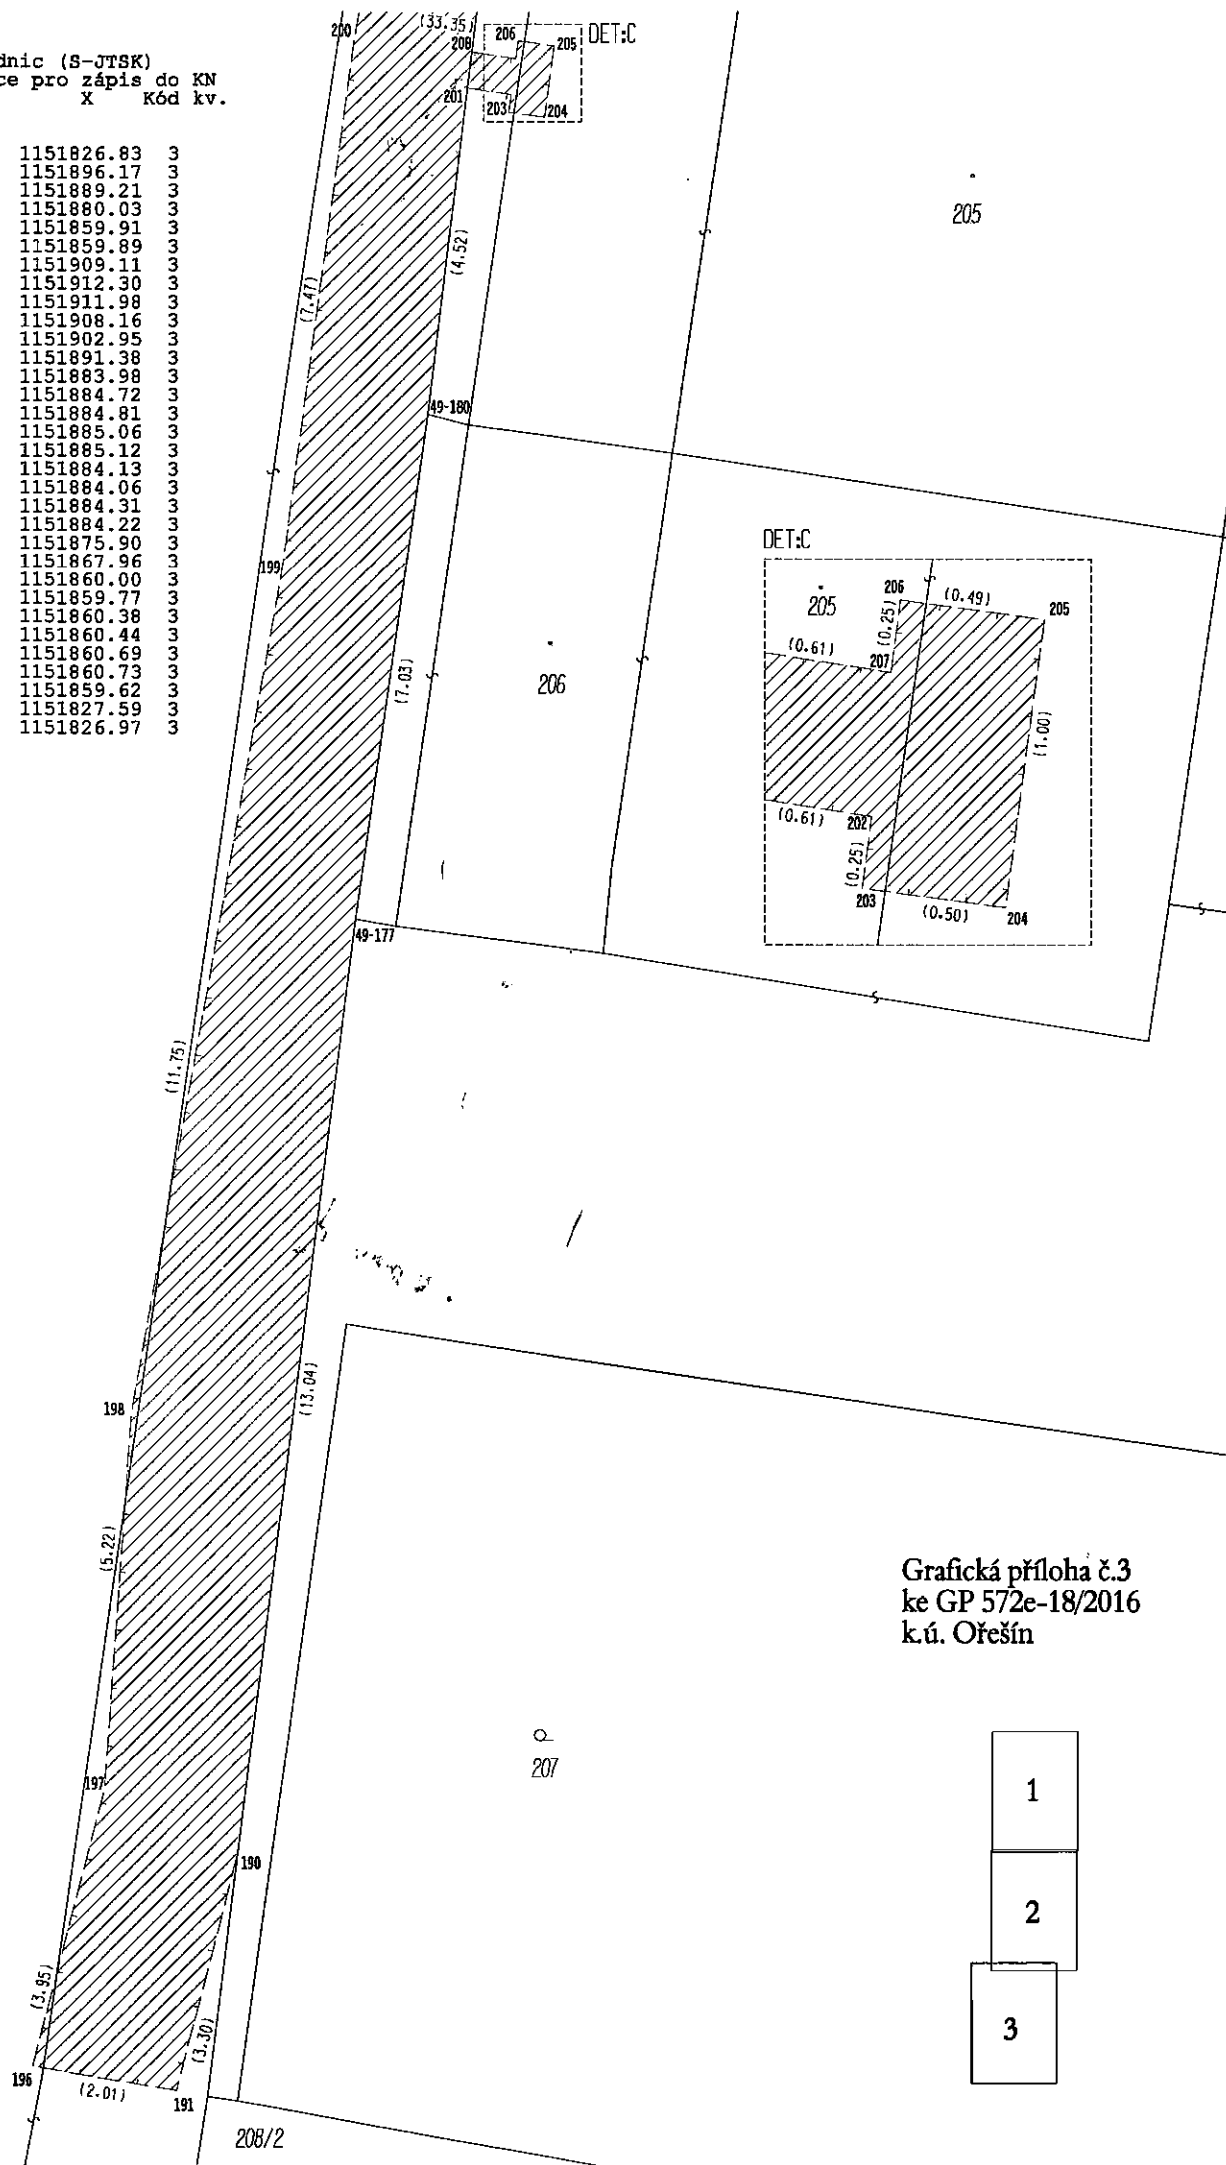

**Grafická příloha č.3
ke GP 572e-18/2016
k.ú. Ořešín**

- 1
- 2
- 3