


VÝKAZ DOSAVADNÍHO A NOVÉHO STAVU ÚDAJŮ KATASTRU NEMOVITOSTÍ														
Dosavadní stav					Nový stav									
Označení pozemku parc. číslem	Výměra parcely		Druh pozemku Způsob využití	Označení pozemku parc. číslem	Výměra parcely		Druh pozemku Způsob využití	Typ stavby Způsob využití	Způsob určení výměr	Porovnání se stavem evidence právních vztahů				
	ha	m ²			ha	m ²				Díl přechází z pozemku označeného v katastru nemovitostí	Číslo listu vlastnictví	Výměra dílu		Označení dílu
										o dřívější poz. evidenci		ha	m ²	
208/3										208/3		915		
248/3										248/3		10001		
491/1										491/1		10001		

Druh věcného břemene: dle listiny

Oprávněný: dle listiny

GEOMETRICKÝ PLÁN pro vymezení rozsahu věcného břemene k části pozemku		Geometrický plán ověřil úředně oprávněný zeměměřický inženýr:		Stejnopis ověřil úředně oprávněný zeměměřický inženýr:	
		Jméno, příjmení: [REDACTED]		Jméno, příjmení: [REDACTED]	
		Číslo položky seznamu úředně oprávněných zeměměřických inženýrů: 2213/2004		Číslo položky seznamu úředně oprávněných zeměměřických inženýrů: 2213/2004	
		Dne: 16. června 2016 Číslo: 116/2016		Dne: 23. června 2016 Číslo: 570/2016	
Vyhotovitel: [REDACTED]		Náležitosti a přesnosti odpovídá právním předpisům.		Tento stejnopis odpovídá geometrickému plánu v elektronické podobě uloženému v dokumentaci katastrálního úřadu.	
Katastrální úřad souhlasí s ořizováním parcel.		Ověření stejnopisu geometrického plánu v listinné podobě.		[REDACTED]	
Číslo plánu: 572F-18/2016 Okres: Brno-město Obec: Brno Kat. území: Ořešín Mapový list: Blansko 8-5/33 Dosaadním vlastníkům pozemků byla poskytnuta možnost seznámit se v terénu s průběhem navrhovaných nových hranic, které byly označeny předepsaným způsobem.		KÚ pro Jihomoravský kraj KP Brno-město [REDACTED] PGP-1081/2016-702 2016.06.23 10:33:18 CEST			

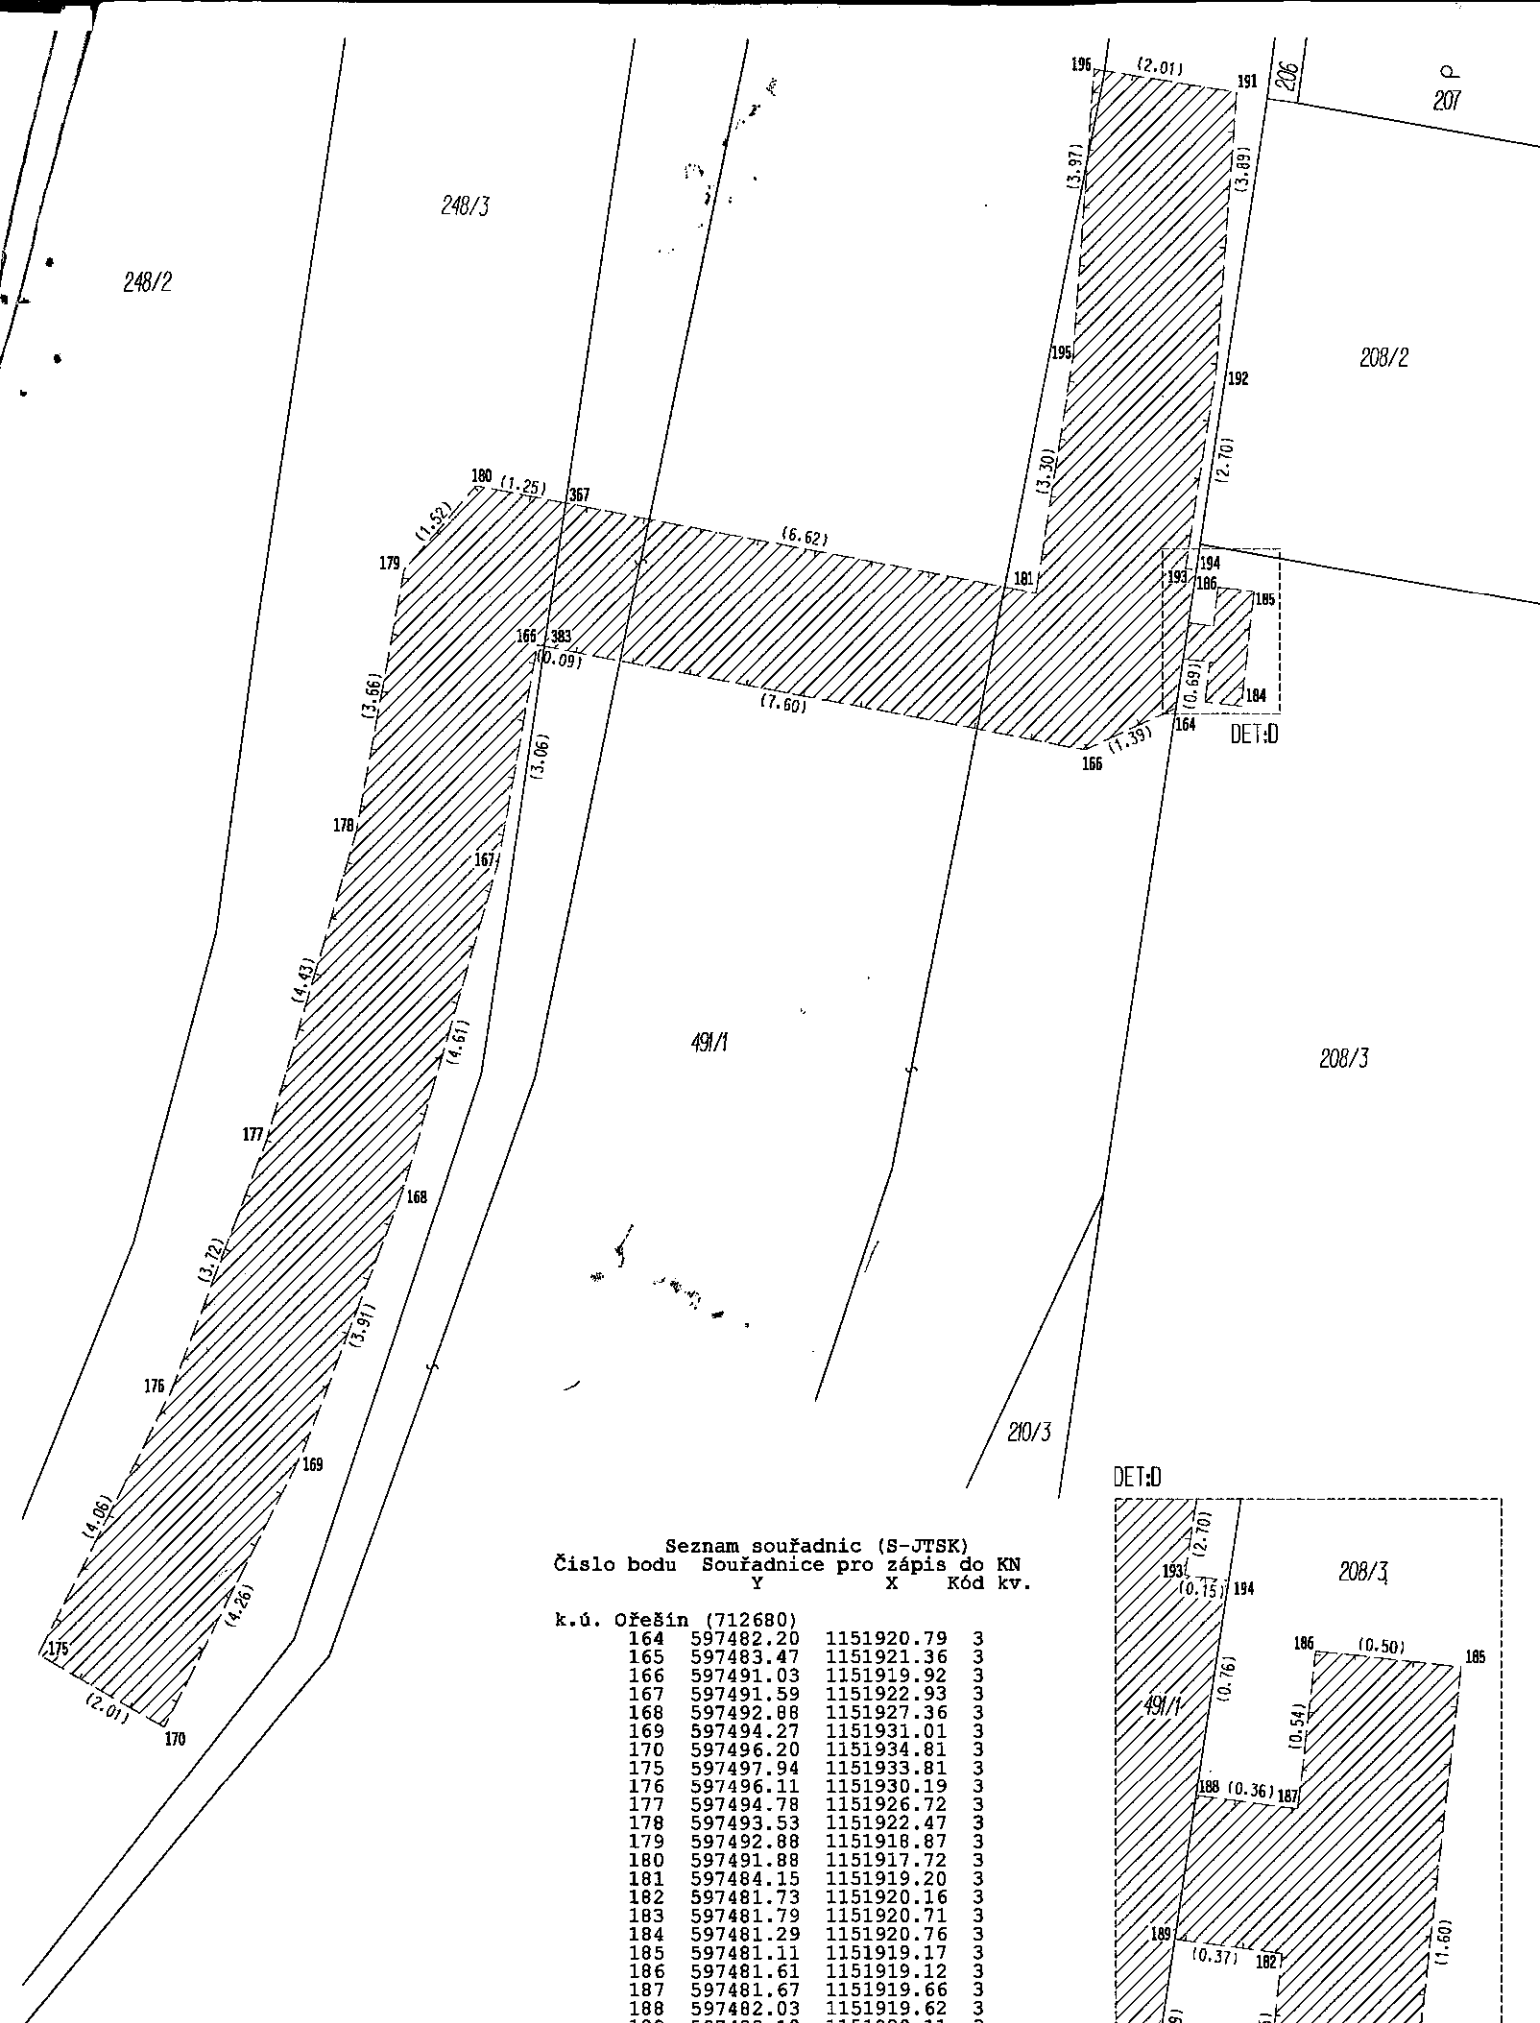

Seznam souřadnic (S-JTSK)
Číslo bodu Souřadnice pro zápis do KN
Y X Kód kv.

k.ú. Ořešín (712680)

164	597482.20	1151920.79	3
165	597483.47	1151921.36	3
166	597491.03	1151919.92	3
167	597491.59	1151922.93	3
168	597492.88	1151927.36	3
169	597494.27	1151931.01	3
170	597496.20	1151934.81	3
175	597497.94	1151933.81	3
176	597496.11	1151930.19	3
177	597494.78	1151926.72	3
178	597493.53	1151922.47	3
179	597492.88	1151918.87	3
180	597491.88	1151917.72	3
181	597484.15	1151919.20	3
182	597481.73	1151920.16	3
183	597481.79	1151920.71	3
184	597481.29	1151920.76	3
185	597481.11	1151919.17	3
186	597481.61	1151919.12	3
187	597481.67	1151919.66	3
188	597482.03	1151919.62	3
189	597482.10	1151920.11	3
191	597481.35	1151912.30	3
192	597481.64	1151916.18	3
193	597482.06	1151918.85	3
194	597481.91	1151918.87	3
195	597483.62	1151915.94	3
196	597483.33	1151911.98	3
367	597490.65	1151917.96	3

