


1/60 NT  
1/400 NT  
1/800 NT  
rezervní NT 90

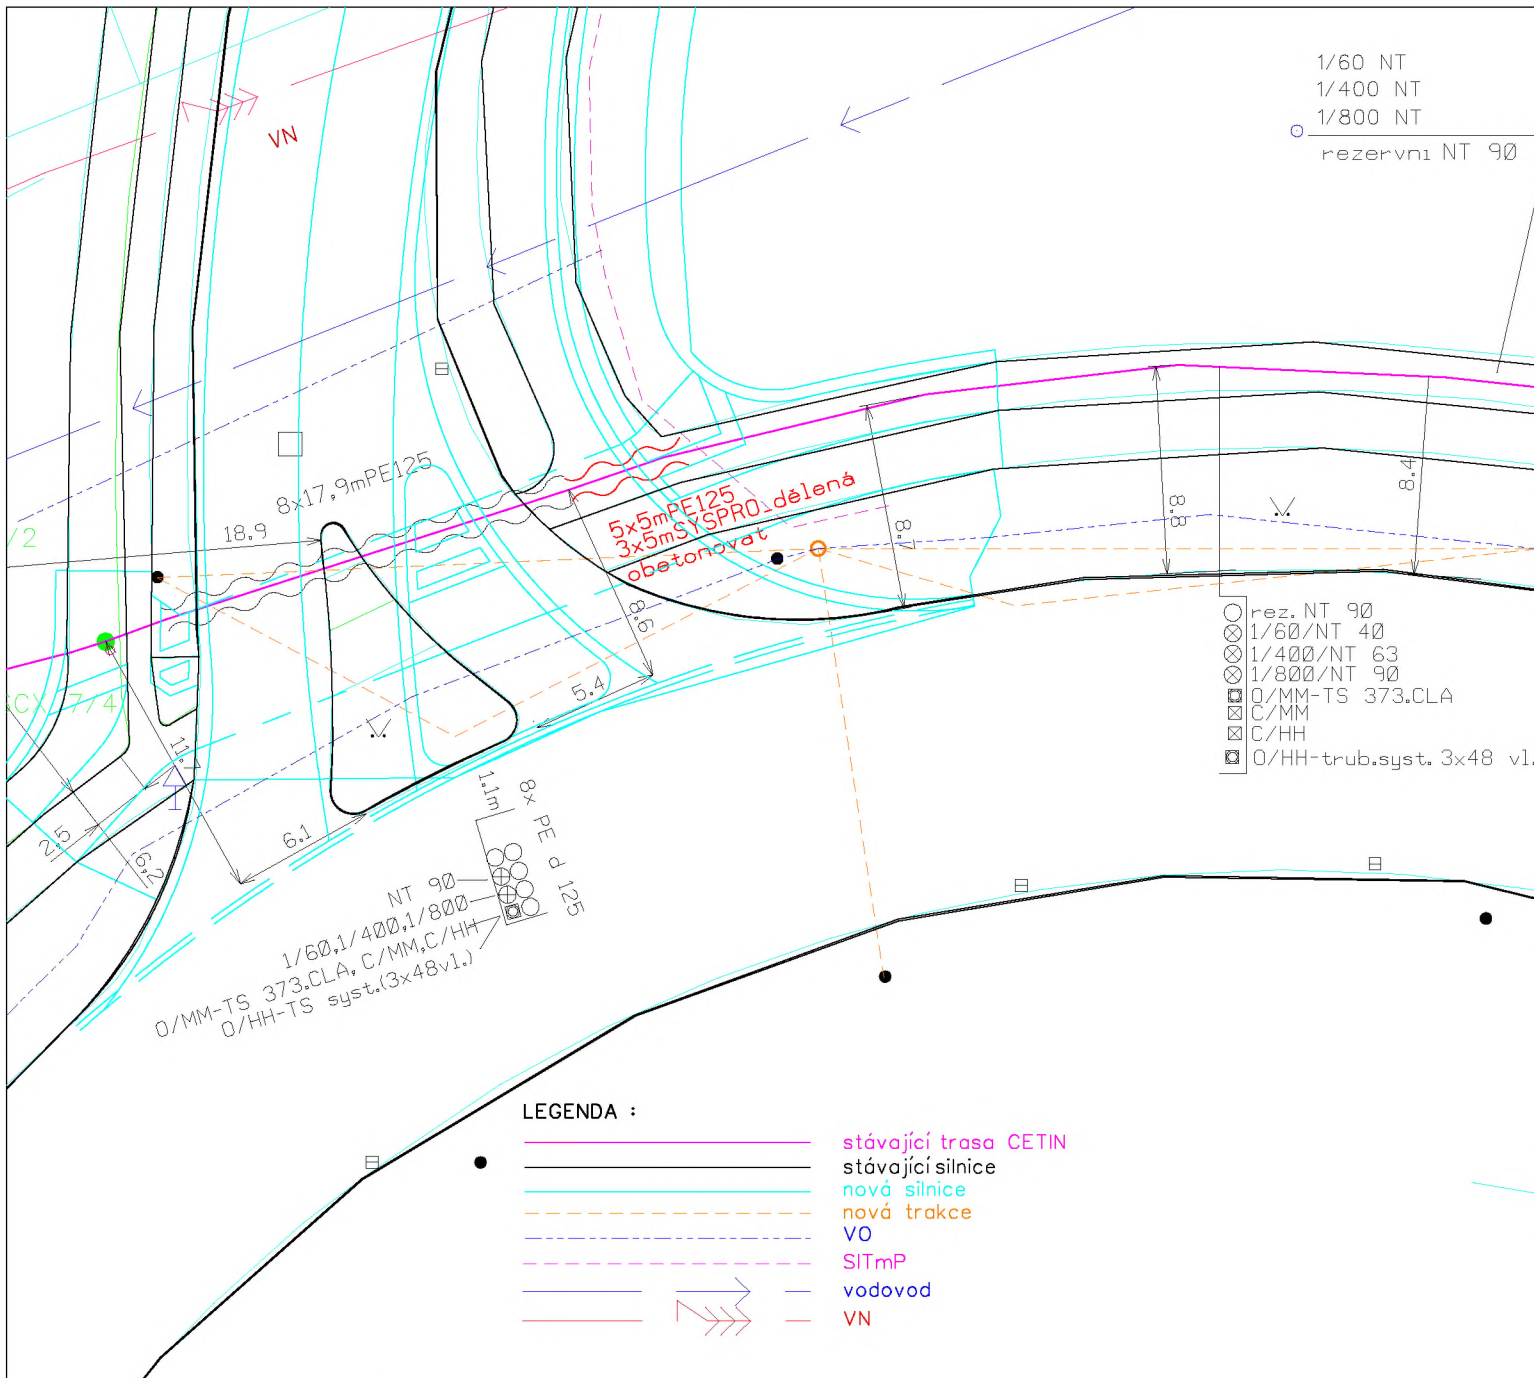

- rez. NT 90
- ⊗ 1/60/NT 40
- ⊗ 1/400/NT 63
- ⊗ 1/800/NT 90
- ⊗ 0/MM-TS 373.CLA
- ⊗ C/MM
- ⊗ C/HH
- ⊗ 0/HH-trub.syst. 3x48 v1.

NT 90  
1/60, 1/400, 1/800  
0/MM-TS 373.CLA, C/MM, C/HH  
0/HH-TS syst. (3x48v1.)

LEGENDA :

- stávající trasa CETIN
- stávající silnice
- nová silnice
- - - nová trakce
- - - VO
- - - SITmP
- vodovod
- VN

# SO 421

Souřadný systém S-JTSK  
Výškový systém B.p.v.

Generální projektant: <div style="font-size: 2em; font-weight: bold; color: green; text-align: center;">WORING</div>	WORING s.r.o. Na Roudné 1604/93 tel.: <span style="background-color: black; color: black;">XXXXXXXXXX</span> e-ma: <span style="background-color: black; color: black;">XXXXXXXXXX</span>	Hlavní inženýr projektu: <div style="background-color: black; width: 100px; height: 30px; margin: 0 auto;"></div>
---	--	--

VYPRACOVAL	PROJEKTANT	KONTROLOVAL	<div style="font-weight: bold; color: blue;">Watecom s.r.o.</div> Pod Žvahovem 279/11 152 00 Praha 5 IČO: 27200175 DIČ: CZ27200175 Tel: <span style="background-color: black; color: black;">XXXXXXXXXX</span>	
OBEC, KRAJ: Plzeň, Plzeňský kraj			STUPEŇ PD	PDPS
OBJEDNATEL: Správa a údržba silnic PK, p.o., Koterovská 462/162, Plzeň			DATUM	12/2021
AKCE: II/605 REGENSBURSKÁ - DOPLNĚNÍ JÍZDNÍHO PRUHU PRO NAPOJENÍ K OK I/26			ČÍSLO ZAKÁZKY	19W21 052
OBSAH: SO421 Sdělovací vedení CETIN Polohopisný výkres			MĚŘÍTKO	1:400
			ČÍSLO PŘÍLOHY	PARÉ ČÍSLO
			1	