


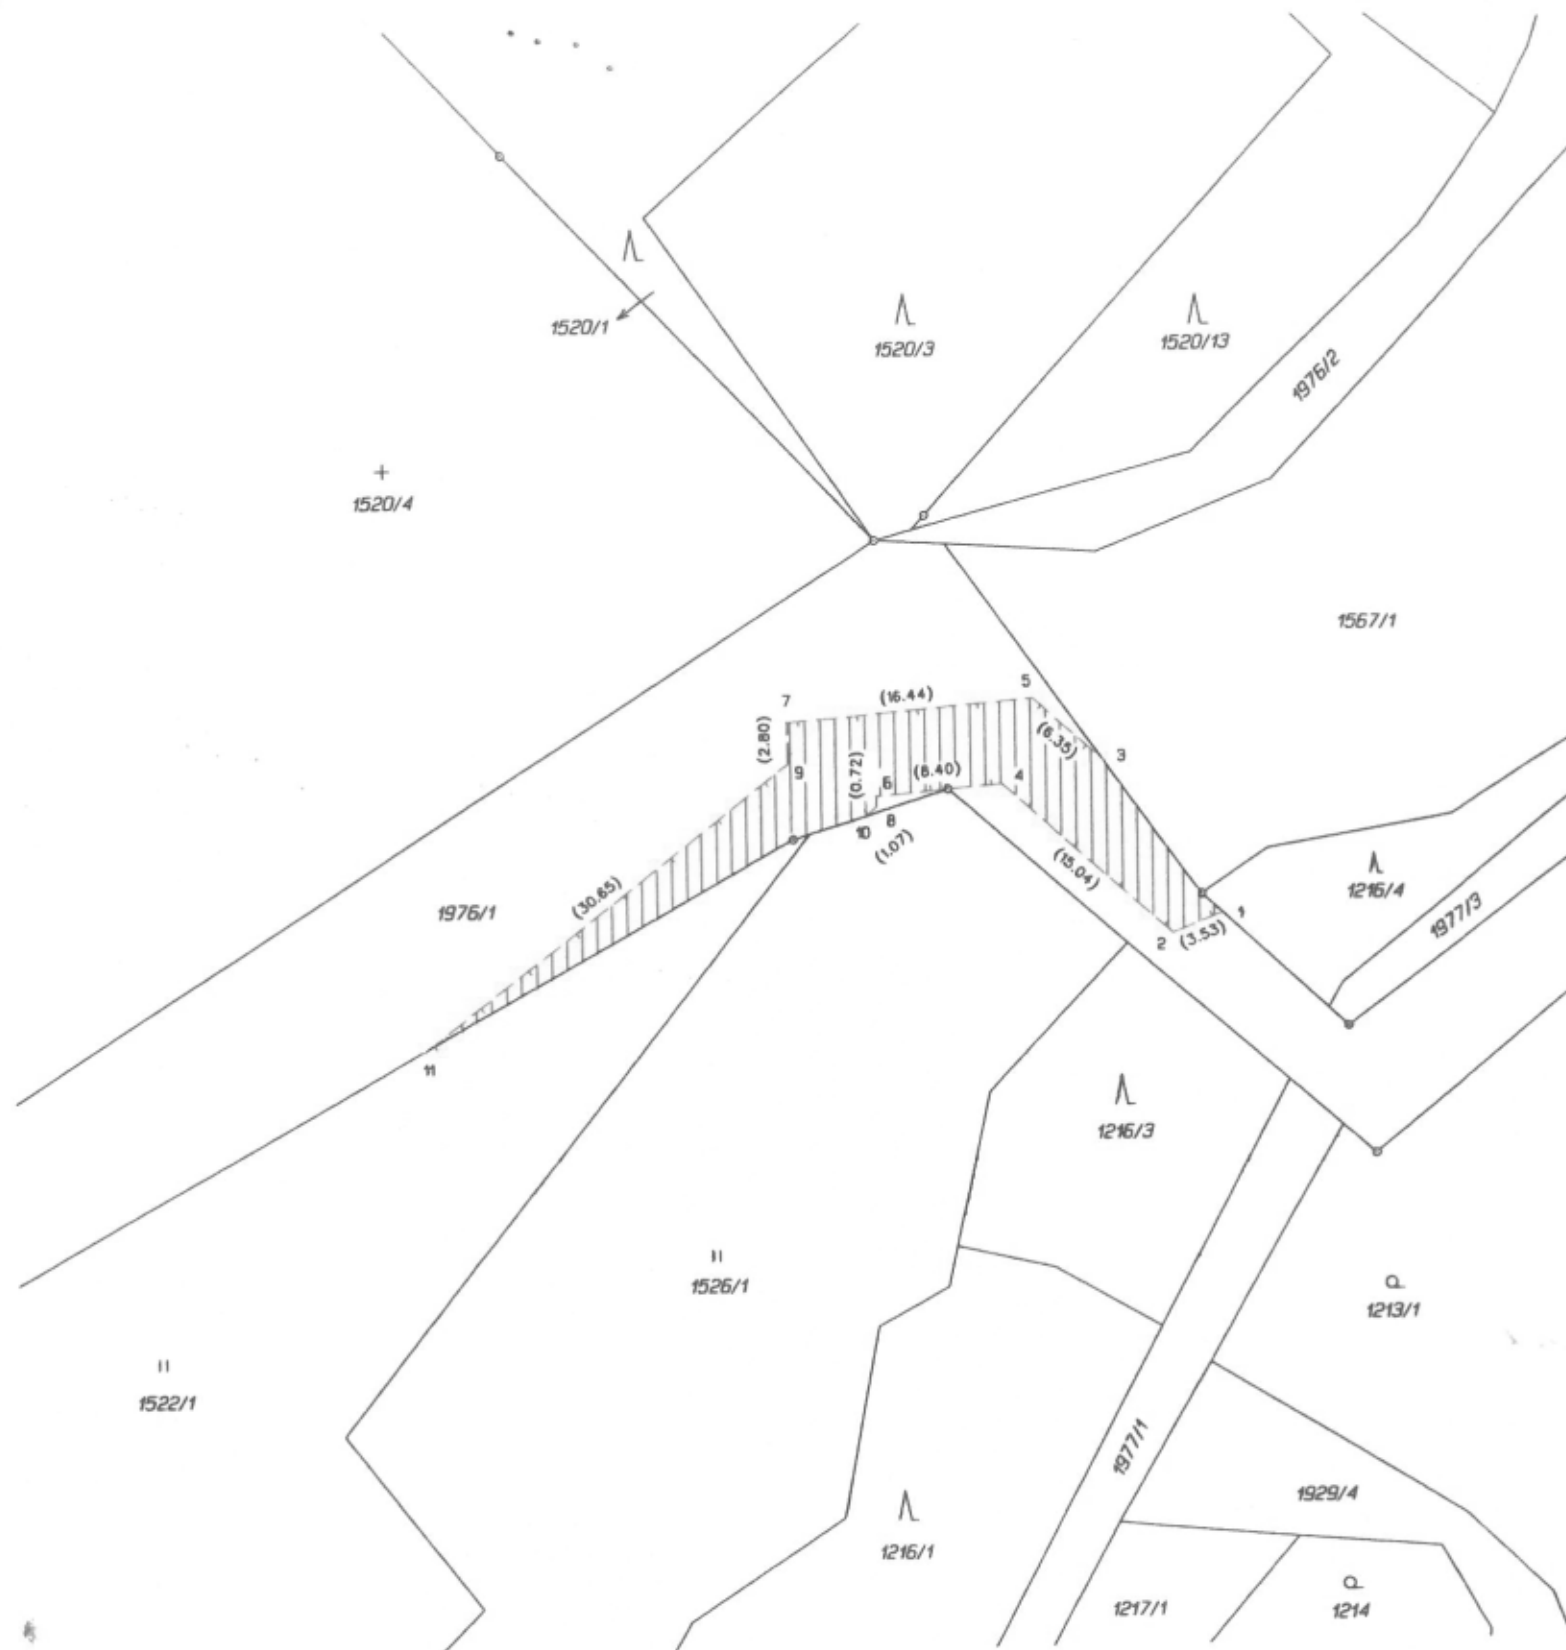

SEZNAM SOUŘADNIC PRO ZÁPIS DO KN

Souřadnicový systém: S-JTSK

ČÍSLO BODU	Y	X	KVAL
1	446360.92	1119433.07	8
2	446364.19	1119434.39	3
3	446368.56	1119422.96	8
4	446375.39	1119424.35	3
5	446373.30	1119418.73	3
6	446383.76	1119425.03	3
7	446389.69	1119420.06	3
8	446383.77	1119425.75	3
9	446389.69	1119422.86	3
10	446384.61	1119426.42	8
11	446413.94	1119441.61	8

VÝKAZ DOSAVADNÍHO A NOVÉHO STAVU ÚDAJŮ KATASTRU NEMOVITOSTÍ													
Dosavadní stav			Nový stav										
Označení pozemku parc. číslem	Výměra parcely		Druh pozemku	Označení pozemku parc. číslem	Výměra parcely		Druh pozemku	Typ stavby	Způs. určení výměr	Porovnání se stavem evidence právních vztahů			
	ha	m ²			Způsob využití	Způsob využití				Způsob využití	Díl přechází z pozemku označeného v katastru nemovitostí	Číslo listu vlastnictví	Výměra dílu
ha			m ²	ha			m ²	ha	m ²				
1976/1										1976/1	1		

Oprávněný: Energetika Třinec, a.s.

Druh věcného břemene: Právo vedení a oprav

GEOMETRICKÝ PLÁN pro

vymezení rozsahu věcného břemene k části
pozemku

Vyhotovitel: TRINECKÉ ŽELEZÁRNY, a.s.
Průmyslová 1000, Staré Město
739 61 Třinec

Číslo plánu: 3177-12/2022

Okres: Frýdek-Místek

Obec: Třinec

Kat. území: Kanská

Mapový list: Český Těšín 8-9/32

Dosavadním vlastníkům pozemků byla poskytnuta možnost
seznámit se v terénu s průběhem navrhovaných nových hranic,
které byly označeny předepsaným způsobem:
dřevěnými kolíky

Geometrický plán ověřil úředně oprávněný zeměměřický inženýr:

Jméno, příjmení: [redacted]

Číslo položky seznamu úředně oprávněných
zeměměřických inženýrů: 1188/1995

Dne: 19. září 2022 Číslo: 60/2022

Nůležitostmi a přesností odpovídá právní předpisům.

Katastrální úřad souhlasí s očišlováním parcel.

KÚ pro Moravskoslezský kraj
KP Třinec
Adriana Adamiecová
PGP-1020/2022-832
2022.09.23 09:52:33 CEST

Stojanopis ověřil úředně oprávněný zeměměřický inženýr:

Jméno, příjmení: [redacted]

Číslo položky seznamu úředně oprávněných
zeměměřických inženýrů: 1188/1995

Dne: 26. září 2022 Číslo: 62/2022

Tento stojanopis odpovídá geometrickému plánu v elektronické podobě uloženému
v dokumentaci katastrálního úřadu.

Ověření stejnopisu geometrického plánu v listinné podobě.

