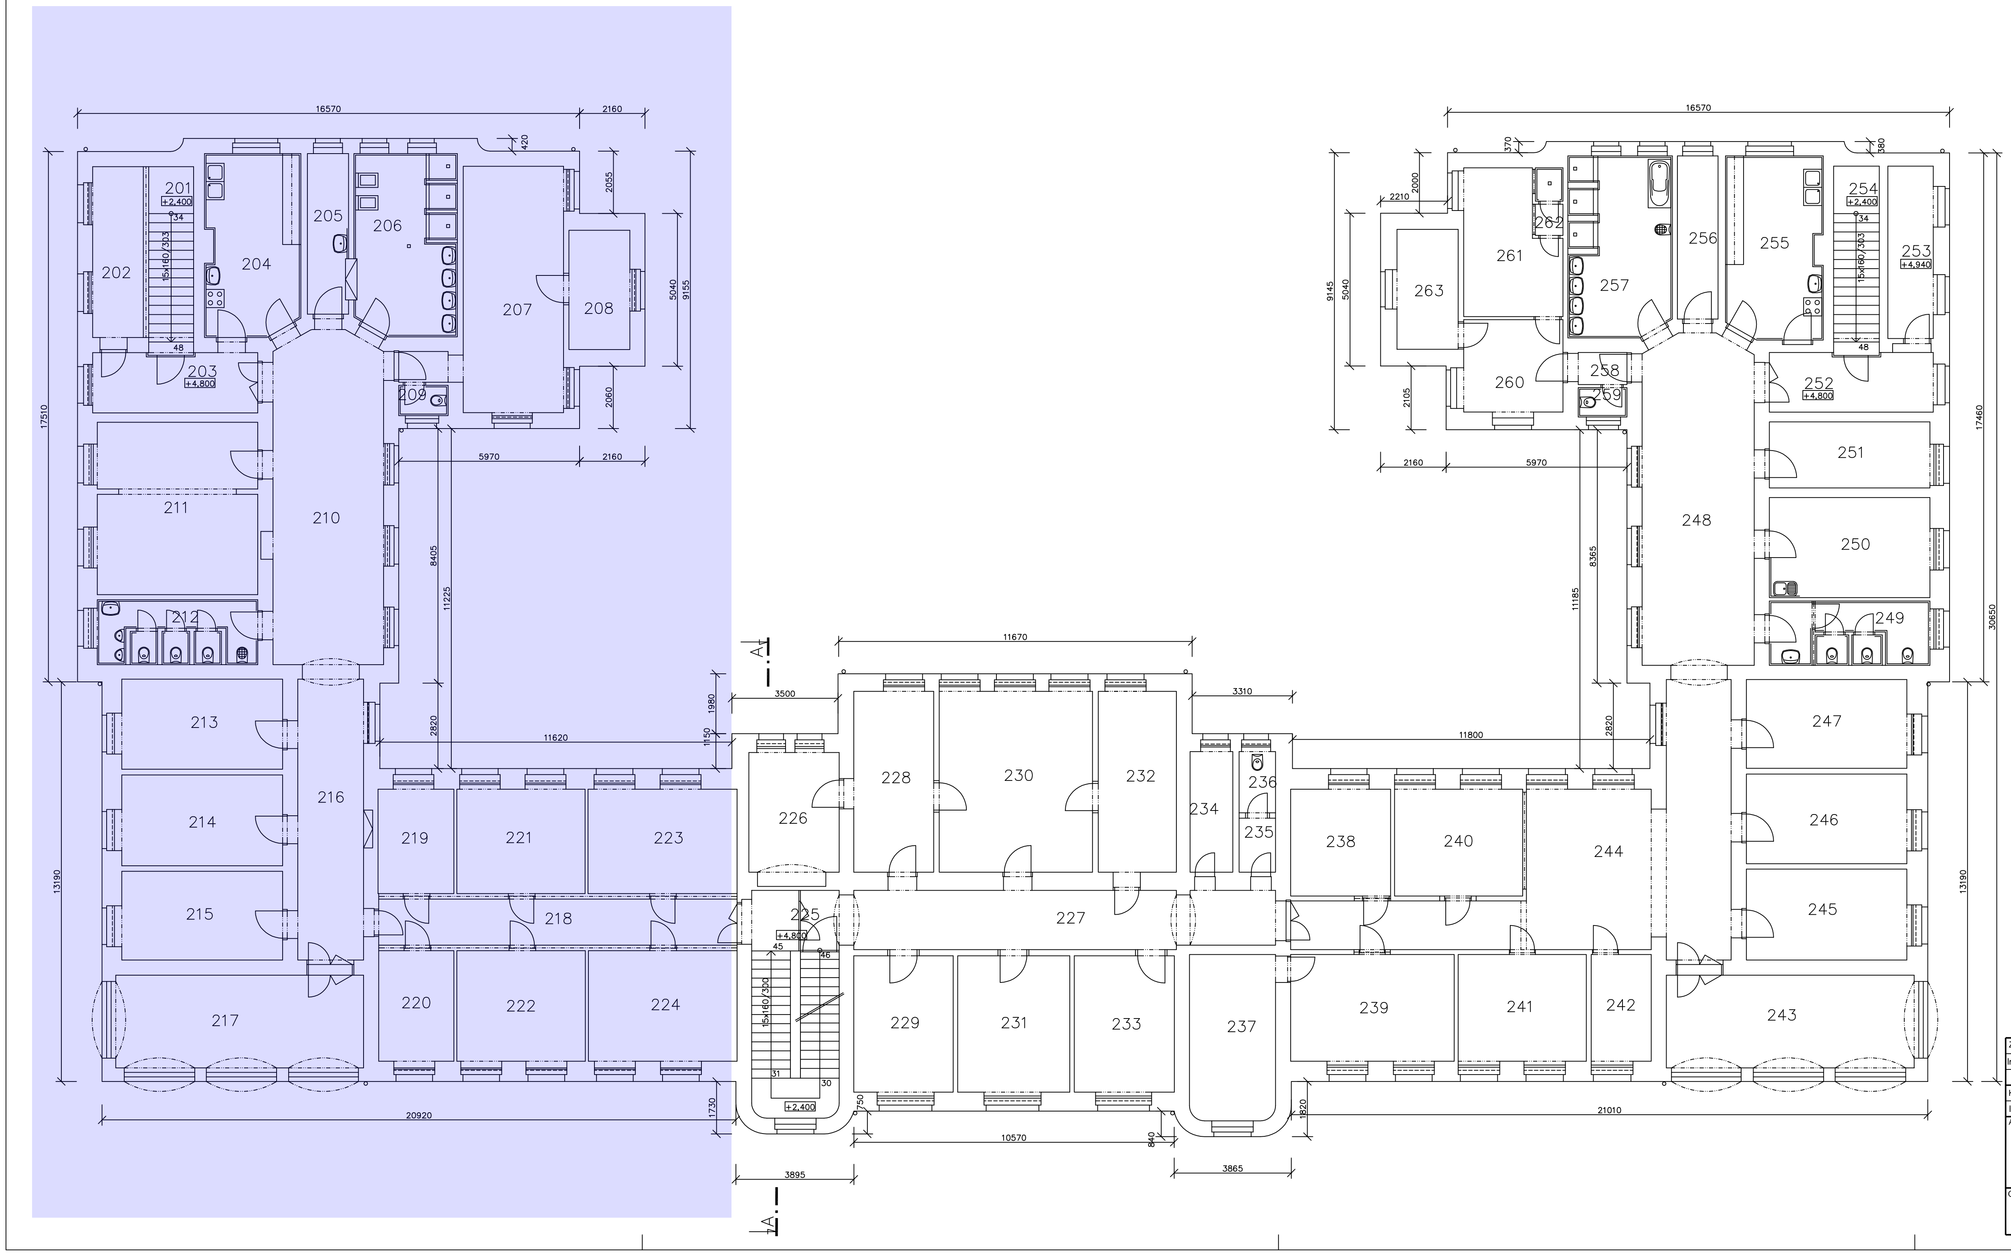

LEGENDA MÍSTNOSTÍ

ČÍS.M.	ÚČEL MÍSTNOSTI	PL.(m2)	PODLAHA	S.V.(mm)	POZNÁMKA
201	SCHODIŠTĚ	18,45	TERACO	5830	BEZ VYTÁPĚNÍ
202	ŠATNA	9,42	KERAMICKÁ DLAŽBA	3430	VYTÁPĚNÍ
203	CHODBA	10,85	PVC	3240	VYTÁPĚNÍ
204	KUCHYŇKA	18,61	KERAMICKÁ DLAŽBA	3390	VYTÁPĚNÍ
205	ÚKLID	7,21	TERACO	3390	VYTÁPĚNÍ
206	UMÝVÁRNA	19,95	KERAMICKÁ DLAŽBA	3370	VYTÁPĚNÍ
207	ŠATNA SESTER	29,02	PVC	3400	VYTÁPĚNÍ
208	VRCHNÍ SESTRA	7,92	KOBEREC	3400	VYTÁPĚNÍ
209	WC	1,63	KERAMICKÁ DLAŽBA	3400	VYTÁPĚNÍ
210	JÍDELNA+DENNÍ MÍSTN.	39,44	PVC	3520	VYTÁPĚNÍ
211	KLUBOVNA	29,90	PVC	3410	VYTÁPĚNÍ
212	WC	11,34	KERAMICKÁ DLAŽBA	3410	VYTÁPĚNÍ
213	VYŠETŘOVNA	15,78	PVC	4740	VYTÁPĚNÍ
214	POKOJ	15,93	PVC	4730	VYTÁPĚNÍ
215	ŠATNA	15,55	PVC	4720	VYTÁPĚNÍ
216	CHODBA	20,12	PVC	4050	VYTÁPĚNÍ
217	TERASA	25,06	TERACO	5570	BEZ VYTÁPĚNÍ
218	CHODBA	17,98	PVC	4050	BEZ VYTÁPĚNÍ
219	POKOJ	8,63	PVC	4050	VYTÁPĚNÍ
220	POKOJ	9,05	PVC	4050	VYTÁPĚNÍ
221	POKOJ	14,60	PVC	4050	VYTÁPĚNÍ
222	POKOJ	15,48	PVC	4050	VYTÁPĚNÍ
223	POKOJ	16,97	PVC	4050	VYTÁPĚNÍ
224	POKOJ	13,68	PVC	4050	VYTÁPĚNÍ
225	SCHODIŠTĚ	17,50	TERACO	4120	BEZ VYTÁPĚNÍ
226	KERAMICKÁ DÍLNA	11,77	PVC	4160	VYTÁPĚNÍ
227	CHODBA	30,12	PVC	4090	VYTÁPĚNÍ
228	KERAMICKÁ DÍLNA	15,76	PVC	3680	VYTÁPĚNÍ
229	RELAXACE	14,76	PVC	4040	VYTÁPĚNÍ
230	STOLNÍ TENIS	30,21	PVC	3680	VYTÁPĚNÍ
231	RELAXACE	16,65	PVC	4070	VYTÁPĚNÍ
232	STOLNÍ TENIS	15,40	PVC	3680	VYTÁPĚNÍ
233	ARCHIV	14,85	PVC	4050	VYTÁPĚNÍ
234	SKLAD	5,61	KERAMICKÁ DLAŽBA	4260	VYTÁPĚNÍ
235	PŘEDSÍŇ WC	2,13	PVC	4270	BEZ VYTÁPĚNÍ
236	WC	2,42	PVC	4270	VYTÁPĚNÍ
237	HERNA	15,44	KOBEREC	4240	VYTÁPĚNÍ
238	POKOJ	11,65	PVC	4820	VYTÁPĚNÍ
239	HERNA	19,00	PVC	4810	VYTÁPĚNÍ
240	POKOJ	14,93	PVC	4820	VYTÁPĚNÍ
241	POKOJ	14,89	PVC	4820	VYTÁPĚNÍ
242	IZOLACE	6,97	PVC	4820	VYTÁPĚNÍ
243	ZIMNÍ TERASA	25,03	TERACO	5570	BEZ VYTÁPĚNÍ
244	HALA	56,29	PVC	4800	VYTÁPĚNÍ
245	POKOJ	15,90	PVC	4740	VYTÁPĚNÍ
246	POKOJ	15,69	PVC	4740	VYTÁPĚNÍ
247	POKOJ	15,53	PVC	4750	VYTÁPĚNÍ
248	JÍDELNA+HERNA	39,72	PVC	3520	VYTÁPĚNÍ
249	WC	11,24	KERAMICKÁ DLAŽBA	3270	VYTÁPĚNÍ
250	VYŠETŘOVNA	17,49	PVC	3370	VYTÁPĚNÍ
251	ŠATNA	11,55	PVC	3370	VYTÁPĚNÍ
252	CHODBA	10,42	PVC	3360	VYTÁPĚNÍ
253	ŠATNA	8,54	PVC	3240	VYTÁPĚNÍ
254	SCHODIŠTĚ	17,80	TERACO	5830	BEZ VYTÁPĚNÍ
255	KUCHYŇKA	19,03	KERAMICKÁ DLAŽBA	3380	VYTÁPĚNÍ
256	SKLAD	7,22	PVC	3400	VYTÁPĚNÍ
257	UMÝVÁRNA	19,80	KERAMICKÁ DLAŽBA	3400	VYTÁPĚNÍ
258	CHODBA	1,71	PVC	3400	BEZ VYTÁPĚNÍ
259	WC	1,56	PVC	3400	VYTÁPĚNÍ
260	ODPOČÍVÁRNA	10,00	PVC	3360	VYTÁPĚNÍ
261	ŠATNA SESTER	13,75	PVC	3330	VYTÁPĚNÍ
262	SPRCHA	2,00	KERAMICKÁ DLAŽBA	3330	BEZ VYTÁPĚNÍ
263	KANCELÁŘ	8,00	KOBEREC	3340	VYTÁPĚNÍ

Zodp. projektant	Vypracoval	Kreslil	Tech. kontrola
Ing. ŠOBER Ed.	KUČEROVÁ L.	KUČEROVÁ L.	

Kraj ZLÍNSKÝ | Okres KROMĚŘÍŽ | Obec KROMĚŘÍŽ

Investor PSYCHIATRICKÁ LÉČEBNA V KROMĚŘÍŽI, HAVLÍČKOVA 1265

Akce
ZAMĚŘENÍ STÁVAJÍCÍHO STAVU
PAVILON 21

Obsah výkresu
PŮDORYS 2.NP

Ing. Eduard ŠOBER
PROJEKCE - TZB
Pilařova 8, 767 01 Kroměříž
tel: 573341457, fax: 573345762, mob: 603178038
IČO: 12303518, DIČ: 320–580522616B2

Formát	6 A4
Datum	05/2003
Účel	DSP
Čís. zakázky	01/2003/001
Čís. jednací	001/2003
Měřítko	1 : 100
Čís. výkresu	04