

**Dodatek č. 1 ke Smlouvě o uzavření budoucí smlouvy o zřízení věcného břemene –  
služebnosti č. 31/20/OMJ ze dne 05.05.2020**

uzavřená v souladu s ustanovením § 1785 a násl., §1257 a násl. zákona č. 89/2012 Sb., občanský zákoník, ve znění pozdějších předpisů, k provedení ustanovení § 104 odst. 3 zákona č.127/2005 Sb., o elektronických komunikacích a o změně některých souvisejících zákonů (zákon o elektronických komunikacích), ve znění pozdějších předpisů (dále jen „zákon o elektronických komunikacích“), (dále jen „smlouva“)

**Smluvní strany**

**Statutární město Ostrava**

Prokešovo náměstí 8, 702 00 Ostrava

**Městský obvod Ostrava-Jih**

Horní 791/3, 700 30 Ostrava-Hrabůvka

zastoupený starostou **Bc. Martinem Bednářem**

bankovní spojení: 8010-1520761/0100, Komerční banka, a.s.

IČO: 00845451

DIČ: CZ00845451

dále jen „*budoucí povinný*“

**a**

**SilesNet s.r.o.**

se sídlem Ostravská 584/12, 737 01 Český Těšín

zapsaná v obchodním rejstříku vedeném Krajským soudem v Ostravě, oddíl C, vložka 17812

zastoupená jednatelem společnosti Ing. [REDACTED],

IČO: 25392280

DIČ: CZ25392280

dále jen „*budoucí oprávněný*“

**Obsah smlouvy**

**Čl. I. Úvodní ustanovení**

1. Smluvní strany prohlašují, že údaje uvedené v záhlaví tohoto dodatku odpovídají skutečnosti v době uzavření dodatku. Změny údajů se zavazují bez zbytečného odkladu oznámit druhé smluvní straně.
2. Smluvní strany se tímto dodatkem ke Smlouvě o uzavření budoucí smlouvy o zřízení věcného břemene - služebnosti č. 31/20/OMJ ze dne 05.05.2020, (dále jen „smlouva“) dohodly, že:

**Čl. II. Předmět dodatku**

1. V článku III. se vkládá nový odstavec za stávající text, který zní takto:

Budoucí oprávněný má záměr provést stavbu veřejné sítě elektronických komunikací, a to tak, aby došlo k napojení domů č. p. 1128 a 1129 na ulici Holasova, vše v rámci stavby pod názvem „**Trasa HDPE FTTx Ostrava**“, v předpokládané celkové délce 61 bm pod povrchem části dotčeného pozemku p. p. č. 311/1, ostatní plocha, zeleň, v k. ú. Hrabůvka, jak je vyznačeno zákresem v koordinačně situačním výkresu, který je nedílnou součástí této smlouvy.

2. Smluvní strany se v tomto dodatku dohodly na změně, respektive prodloužení sjednané doby trvání smlouvy, a to do 31. 12. 2023.
3. Smluvní strany se dohodly, že nedílnou součástí tohoto dodatku je Příloha: Koordinační situační výkres, který doplňuje původní Přílohu: Situační snímky se zákresem stavby.

## čl. III. Ostatní ujednání

1. Ostatní ujednání smlouvy zůstávají nezměněna.
2. Tento dodatek nabývá platnosti dnem jejího podpisu oběma smluvními stranami a účinnosti zveřejněním v centrálním registru smluv dle zákona číslo 340/2015 Sb., o zvláštních podmínkách účinnosti některých smluv, uveřejňování těchto smluv a o registru smluv (zákon o registru smluv), ve znění pozdějších předpisů.
3. Tento dodatek je vyhotoven ve třech vyhotoveních, z nichž dvě vyhotovení obdrží budoucí povinný a jedno vyhotovení budoucí oprávněný.
4. Smluvní strany prohlašují, že se seznámily s celým textem tohoto dodatku a s jeho obsahem souhlasí. Na důkaz pravé, svobodné a shodné vůle obou smluvních stran připojují oprávnění zástupci obou smluvních stran své vlastnoruční podpisy.

## čl. IV. Doložka platnosti právního jednání

Budoucí povinný potvrzuje, že podmínka platnosti právního jednání dle § 41 zákona č. 128/2000 Sb., o obcích (obecní zřízení), ve znění pozdějších předpisů, byla splněna.

1. O uzavření tohoto dodatku na straně budoucího povinného rozhodla Rada městského obvodu Ostrava - Jih dne 8. 12. 2022 usnesením č. 0201/RMOB-JIH/2226/5.

**Příloha:** Koordinační situační výkres

**Za budoucího povinného**

Datum:  
Místo: Ostrava


**Bc. Martin Bednář**  
starosta

**Za budoucího oprávněného**


Datum:  
Místo: Ostrava

**Ing.**  
jednatel



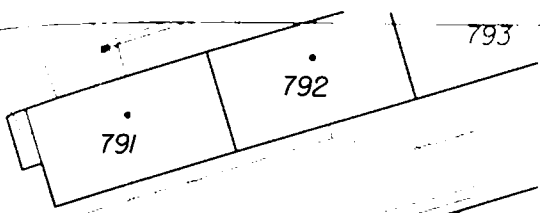

POVĚŘ. PROJ.: [redacted]	KRESLIL: [redacted]	KONTROLOVAL: Ing. [redacted]	SCHVALIL: [redacted]	 Křepelova 4, 779 00 Olomouc
STAVBA: <b>Trasa HOPE FTTx Ostrava</b>				
INVESTOR: SiesNet s.r.o., Ostrovská 584/12, 737 01 Český Těšín				STUPEŇ: DÚR ZAK. Č.: 41180092 DATUM: 03/2019 MĚŘÍTKO: 1:500 (formát A3)
Koordinační situační výkres				<b>C.3.1</b>

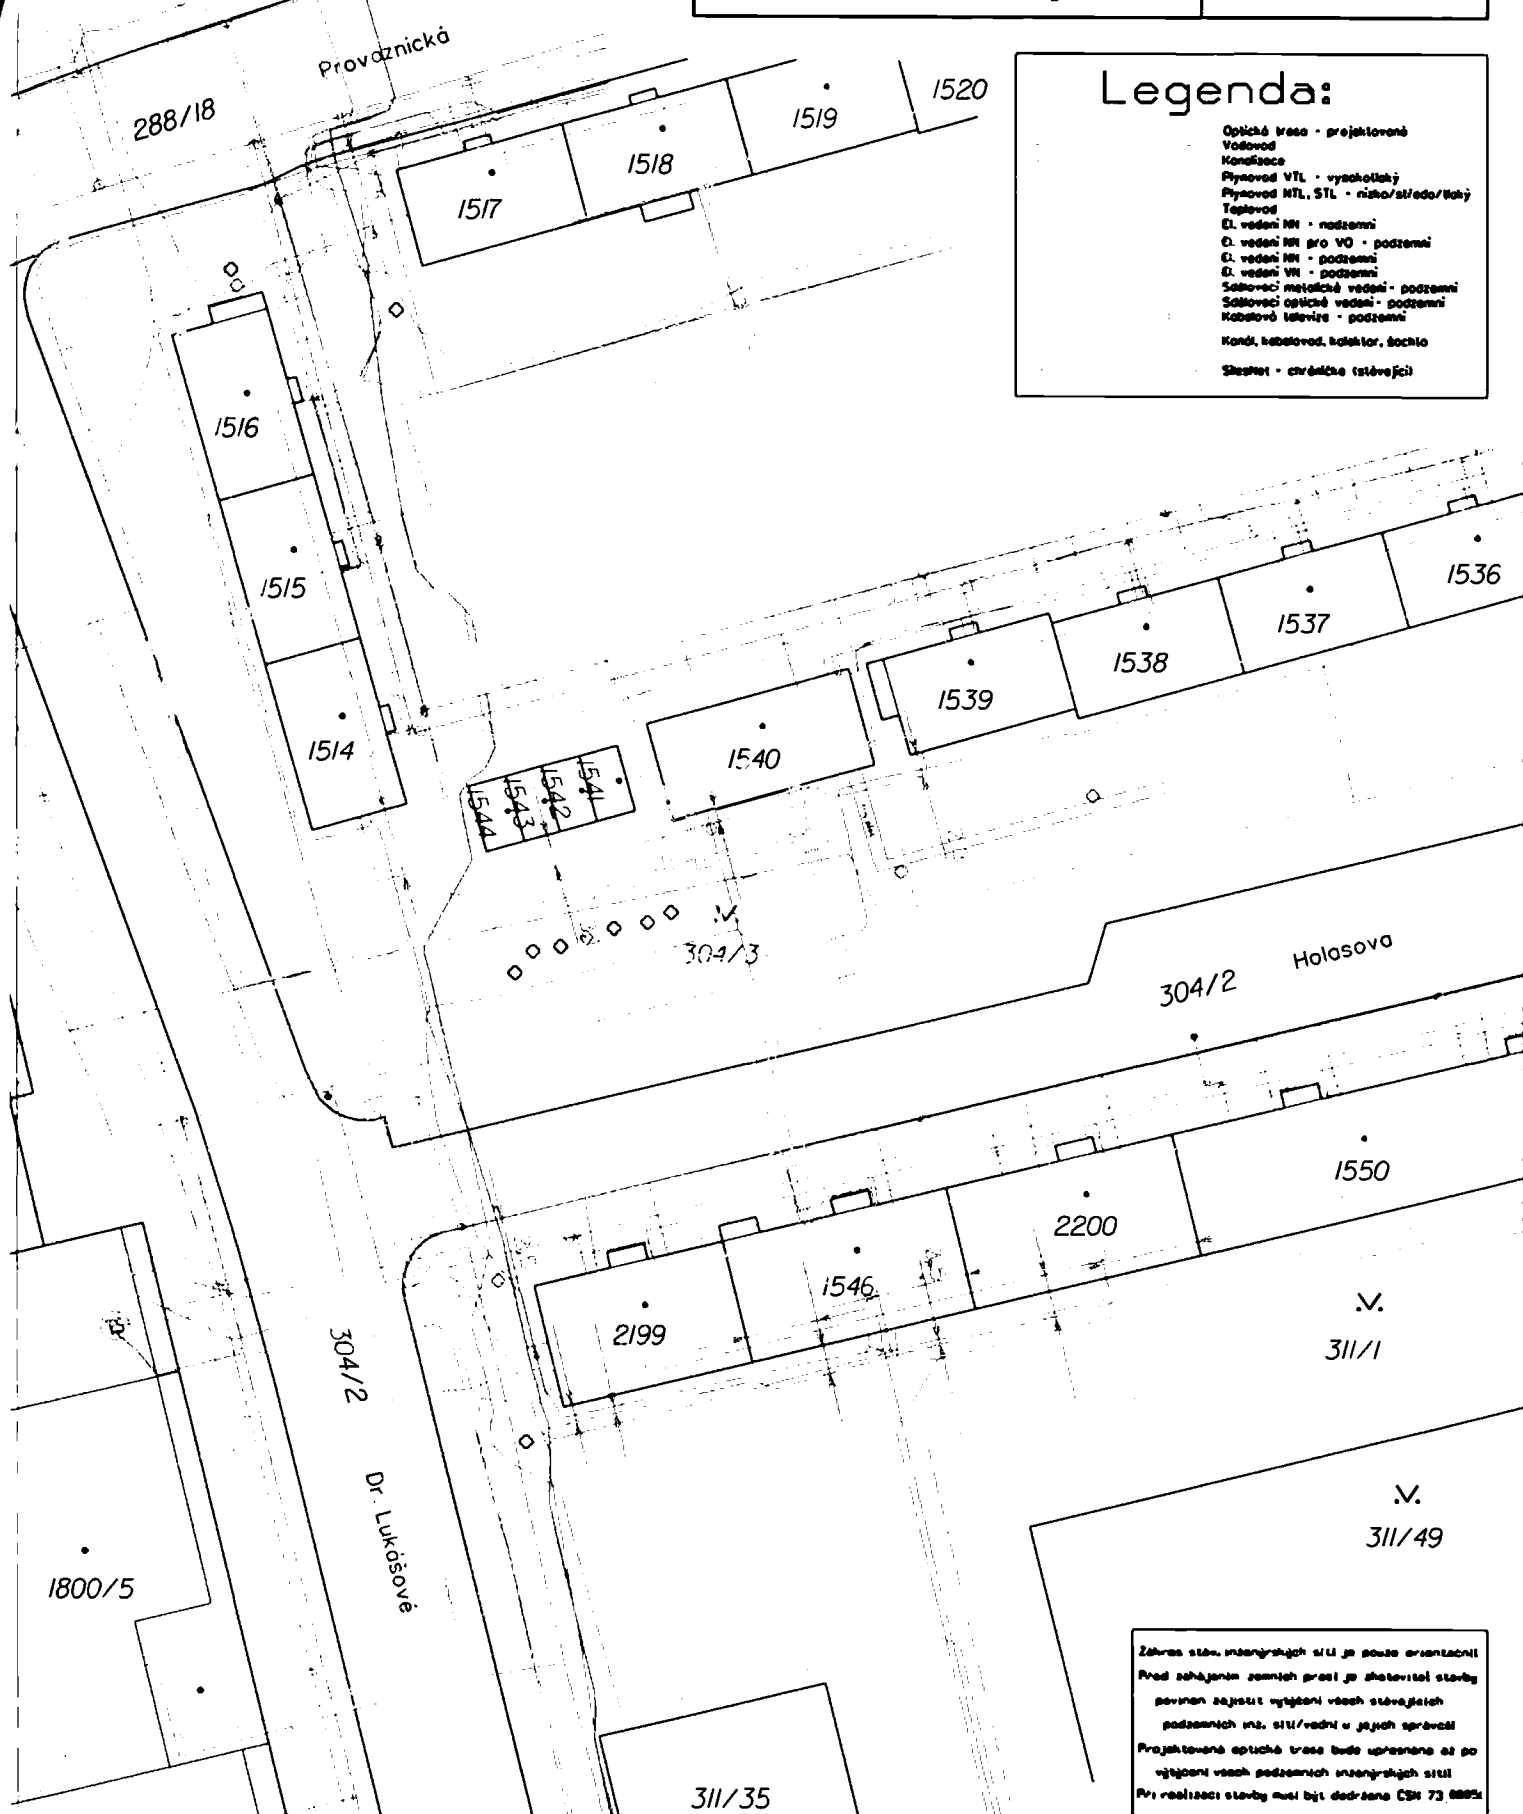

### Legenda:

- Optická trasa - projekovaná
- Vodovod
- Kanalizace
- Plynovod VTL - vysokotlaký
- Plynovod NTL, STL - nízkotlaký
- Teplevod
- EL vedení NN - nadzemní
- EL vedení NN pro VO - podzemní
- EL vedení NN - podzemní
- EL vedení MV - podzemní
- Sálavací optické vedení - podzemní
- Sálavací optické vedení - nadzemní
- Kabelové vedení - podzemní
- Kanál, kabelovod, kolektor, šachta
- SiesNet - střešní (střešní)

Zároveň stávající inženýrských sítí je pouze orientační  
 Před zahájením zemních prací je zhotovitel stavby  
 povinen zajistit vyjádření všech stávajících  
 podzemních inž. sítí/vedení u jejich správce  
 Projektované optické trase bude upravena až po  
 vyjádření všech podzemních inženýrských sítí  
 Při realizaci stavby musí být dodržena ČSN 73 0802