


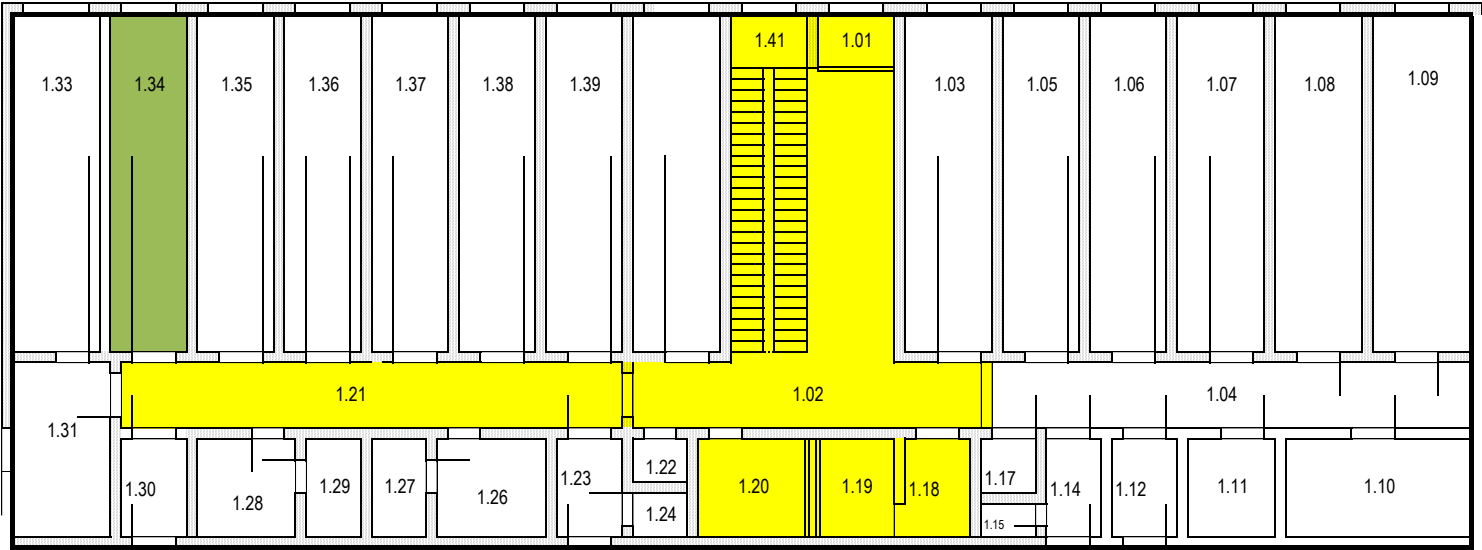

LEGENDA MÍSTNOSTÍ

č.	m ²	Využití
Společné prostory		
1.01	4,75	Zádveří
1.02	44,44	Vstupní hala
1.21	25,15	Chodba
1.41	15,50	Schodiště
1.18	7,26	Předsíň WC muži
1.19	11,56	WC muži
1.20	12,13	WC ženy
1.34	15,71	Prostory pronájmu