


Příloha č. 1 - Situační plán

SO 103 - 2. NP

NS-TP-014-2023-ISZK

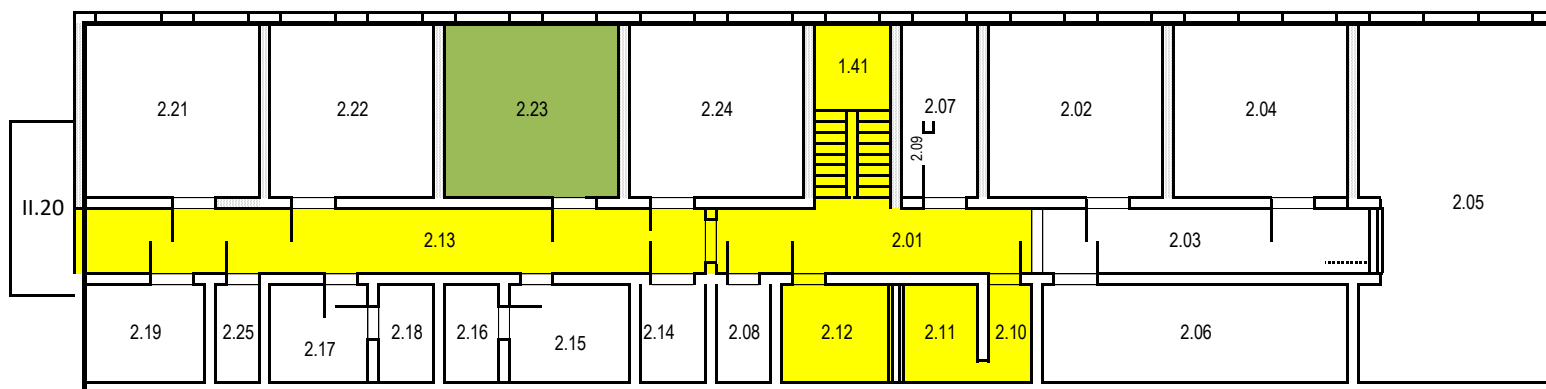

LEGENDA MÍSTNOSTÍ		
č.	m ²	Využití
SPOLEČNÉ PROTORY		
2.01	17,46	Chodba
2.10	7,26	Předsíň WC muži
2.11	11,56	WC muži
2.12	12,13	WC ženy
2.13	35,22	Chodba
1.41	15,57	Schodiště
2.23	32,82	Prostory pronájmu