

Dohoda č. 17844
o úpravě vodního díla z důvodu činnosti a umístění stavby v jeho ochranném pásmu

Investor stavby: **Město Bohumín**
se sídlem: Masarykova 158, 735 81 Bohumín
Zástupce ve věcech smluvních: Ing. Petr Vícha, starosta města
Zástupci při jednáních ve věcech technických: Ing. Jitka Ptošková, vedoucí odboru rozvoje a investic; Ing. arch. Jan Hock, referent odboru rozvoje a investic
IČ: 00297569
DIČ: CZ00297569
dále jen „investor“

Vlastník: **Severomoravské vodovody a kanalizace Ostrava a.s.**
se sídlem: -28. října 1235/169, Mariánské Hory, 709 00 Ostrava
Zástupce ve věcech smluvních: Ing. Anatol Pšenička, generální ředitel na základě pověření uděleného představenstvem společnosti dne 21.04.2015
Zástupci při jednáních ve věcech technických:
vedoucí provozu kanalizačních sítí: Ing. Szczyka Adam
vedoucí střediska kanalizačních sítí: Michailidis Michael
technik přípravář: Ing. Kohut Rafael
vedoucí CZS: Ing. Motal Marcel
Bankovní spojení: ING Bank N.V., organizační složka, č.ú. 1000497429/3500
IČ: 45193665
DIČ: CZ45193665
Zapsán v obchodním rejstříku u Krajského soudu v Ostravě, oddíl B, vložka č. 347
dále jen „SmVaK Ostrava a.s.“

Výše uvedené strany uzavírají ve smyslu § 23 v návaznosti na § 24 zákona č. 274/2001 Sb. (dále jen „zákon“) tuto dohodu:

I. Úvodní ustanovení

Investor (nebo také účastník dohody) prohlašuje, že je investorem stavby s názvem „**Okružní křižovatka ulic Štefaníkova, Tř. Dr. E. Beneše - Bohumín**“. Během realizace této stavby dojde k dotčení stávajících vodních děl, a to:

- 1) Kanalizační stoky B DN 600/900 materiál B v majetku a provozování SmVaK Ostrava a.s. uložené v pozemcích parc. č. 2531/1, 2531/3 v k.ú. Nový Bohumín;
- 2) Kanalizační stoky B DN 700/1000 materiál B v majetku a provozování SmVaK Ostrava a.s. uložené v pozemcích parc. č. 2531/3, 2541 v k.ú. Nový Bohumín;
- 3) Kanalizační stoky Bb DN 300 materiál B v majetku a provozování SmVaK Ostrava a.s. uložené v pozemcích parc. č. 2531/3, 642/1 v k.ú. Nový Bohumín;

dohromady dále jen „vodní díla“.

Předmětná stavba je částečně situována v ochranném pásmu předmětných vodních děl, která mají na základě zákona č. 274/2001 Sb. o vodovodech a kanalizacích v platném znění stanoveno ochranné pásmo vodorovně v šířce 1,5 m do DN 500 a 2,5 m nad DN 500 od vnějšího líce potrubí na každou stranu.

Účastníci dohody konstatují, že výše uvedenou stavbou dojde ke změně podmínek uložení potrubí zařízení SmVaK Ostrava a.s., v důsledku čehož je ohrožen jeho plynulý a bezpečný provoz. **S ohledem na tuto skutečnost je nutné provést výměnu a sanaci kanalizačních stok ve stejné trase a dimenzi, včetně přepojení kanalizačních přípojek a přípojek od uličních vpustí v rozsahu**

- 1) Sanace potrubí kanalizační stoky B vyvločkováním v délce cca 56,4 m;
- 2) Sanace potrubí kanalizační stoky B vyvločkováním v délce cca 41,2 m;
- 3) Výměna potrubí kanalizační stoky Bb DN 300 BET za DN 300 KAM v délce cca 33,4 m;

dle podmínek uvedených v článku II. a III. této dohody.

II.

Povinnosti účastníků dohody

A. Investor stavby:

Při plnění této dohody zabezpečí na svůj náklad:

1. Kompletní realizaci stavby úpravy vodního díla, kterou si zajistí s ohledem na § 1, odst. 2 zákona, ve znění pozdějších předpisů u SmVaK Ostrava a.s., se sídlem 28. října 1235/169, Mariánské Hory, 709 00 Ostrava, IČ: 45193665, kontakt: prelozky@smvak.cz.
2. Zpracování harmonogramu postupu prací na stavbě, která úpravu vodního díla vyvolala s návazností na samotnou stavbu úpravy vodního díla a jeho předání k odsouhlasení zástupci SmVaK Ostrava a.s., vedoucímu centrální zásahové služby, nebo jeho pověřenému zástupci min. 30 dnů před zahájením prací. Uvedený harmonogram postupu prací bude předán výhradně písemnou formou, a to minimálně zápisem do stavebního deníku.
3. Před zahájením prací na úpravě vodního díla předání dvou pare ověřené dokumentace pro provádění stavby.

B. SmVaK Ostrava a.s.:

Při plnění této dohody se zavazuje zajistit:

1. Kompletní realizaci stavby úpravy vodního díla, to vše na náklady investora dle ustanovení čl. II. odstavec A.1. této dohody.
2. Zahájení prací na úpravě vodního díla specifikovaného v čl. I. této dohody v termínech a dle cenových podmínek smlouvy o dílo, která se jejím uzavřením účastníky této dohody, stane nedílnou součástí této dohody.
3. Vystavení předávacího protokolu stavby úpravy vodního díla specifikované v čl. I. této dohody, po její realizaci.

III.

Ostatní ujednání

1. Účastníci této dohody prohlašují, že úprava vodního díla specifikovaná v čl. I. této dohody se provádí na náklady investora stavby s tím, že vlastnictví vodního díla se po provedení jeho úpravy nemění a zůstává stále ve vlastnictví SmVaK Ostrava a.s. Její realizací a úhradou všech závazků ze strany investora budou vyrovnány veškeré nároky obou účastníků dohody vyplývající z této dohody. Tímto není dotčeno právo na náhradu škody vůči investorovi ze strany SmVaK Ostrava a.s. v případě nedodržení závazků z této dohody a navazující smlouvy o dílo plynoucích.
2. Oba účastníci dále prohlašují, že platební podmínky a termíny realizace úpravy vodního díla se budou řídit příslušným ustanovením samostatné smlouvy o dílo uzavřené mezi investorem jako objednatelem a SmVaK Ostrava a.s. jako zhotovitelem, která navazuje na tuto dohodu o úpravě vodního díla.
3. Nedílnou součástí této dohody je orientační zakres úpravy vodního díla, který je přílohou č. 1 této dohody.
4. Pro účely plnění této smlouvy a pro zajištění efektivní komunikace s investorem, společnost SmVaK v nezbytném rozsahu shromažďuje a zpracovává jeho osobní údaje, osobní údaje kontaktních osob nebo jiných subjektů uvedených v této smlouvě či se jinak podílejících na plnění této smlouvy. Osobní údaje jsou zpracovávány po dobu, po kterou tyto subjekty údajů plní role a úkoly související s touto smlouvou, a to po celou dobu platnosti této smlouvy a dále po dobu nutnou pro vypořádání práv a povinností ze smlouvy a dále po dobu nutnou pro jejich archivaci v souladu příslušnými právními předpisy. Investor se zavazuje tyto subjekty údajů o zpracování informovat a předat jim informace dostupné na internetové adrese společnosti SmVaK: www.smvak.cz.

5. Tato dohoda nabývá platnosti a účinnosti dnem jejího podpisu oběma smluvními stranami. Nebude-li dohoda podepsána oběma účastníky téhož dne, stává se platnou a účinnou dnem podpisu pozdějšího.
6. Smluvní strany se výslovně dohodly, že povinnost dle zákona č. 340/2015 Sb., o registru smluv v platném znění (dále jen zákon o registru smluv), tj. uveřejnit smlouvu v registru smluv, nese vyplnit investor jakožto subjekt dle § 2, odst. 1 citovaného zákona a že tuto povinnost splní nejpozději do 20 dnů od oboustranného podpisu této smlouvy s tím, že tato smluvní strana se zavazuje zaslat SmVaK Ostrava a.s. kopii potvrzení o uveřejnění smlouvy v registru smluv zasláné správcem registru dle § 5, odst. 4 zákona o registru smluv, a to v termínu do 5 pracovních dnů od doručení tohoto potvrzení. Smluvní strany prohlašují, že tato smlouva neobsahuje žádné informace ve smyslu § 3, odst. 1 zákona č. 340/2015 Sb. a proto souhlasí se zveřejněním celého textu smlouvy
7. V ostatním se smluvní vztah řídí občanským zákoníkem č. 89/2012 Sb. a zákonem č. 274/2001 Sb. ve znění pozdějších předpisů.
8. Tato dohoda je vyhotovena ve 2 stejnopisech, z nichž každá smluvní strana obdrží jedno vyhotovení. Dohodu lze měnit nebo doplňovat jen dodatky v písemné formě.

V Ostravě dne-5. 12. 2022

V dne 21. 10. 22 V. TRULLMIRE

Za SmVaK Ostrava a.s.:

Za investora:


Ing. Anatol Pšenička
generální ředitel

Ing. Petr Vicha
starosta města



Severomoravské vodovody
a kanalizace Ostrava, a.s.
28. října 1235/169, Mariánské Hory,
709 00 Ostrava 9

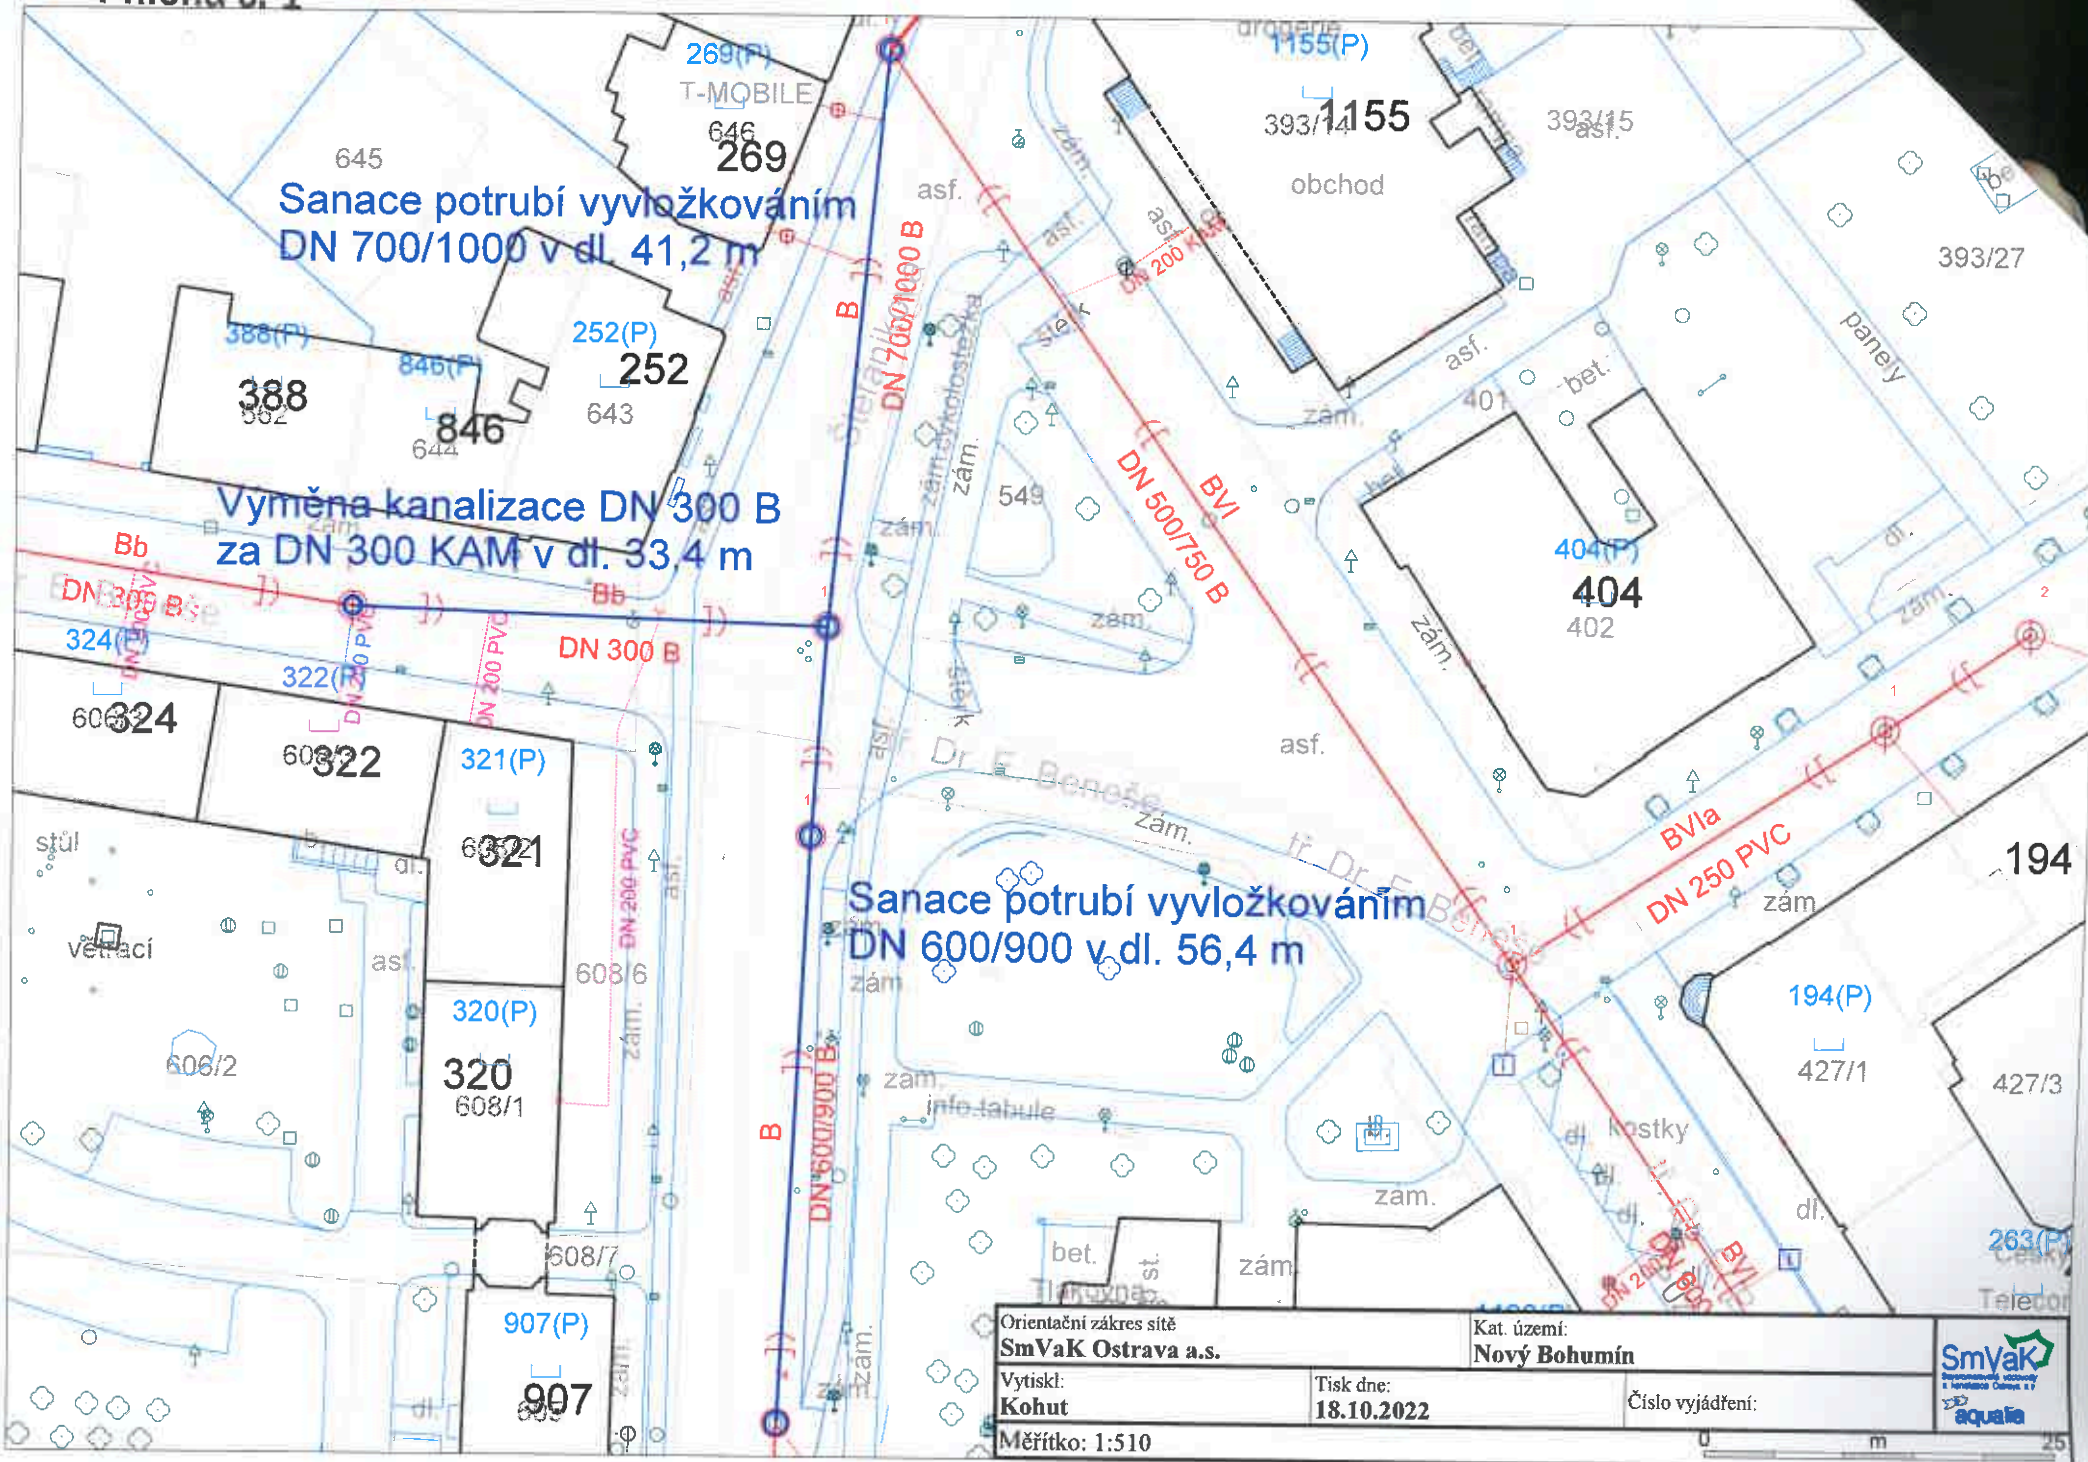

Příloha č. 1



Sanace potrubí vyložkováním
DN 700/1000 v dl. 41,2 m

Výměna kanalizace DN 300 B
za DN 300 KAM v dl. 33,4 m

Sanace potrubí vyložkováním
DN 600/900 v dl. 56,4 m

Orientační zakres sítě SmVaK Ostrava a.s.		Kat. území: Nový Bohumín	 SmVaK Společnost uceleně a transparentně 
Vytiskl: Kohut	Tisk dne: 18.10.2022	Číslo vyjádření:	
Měřítko: 1:510		0 m 25	