


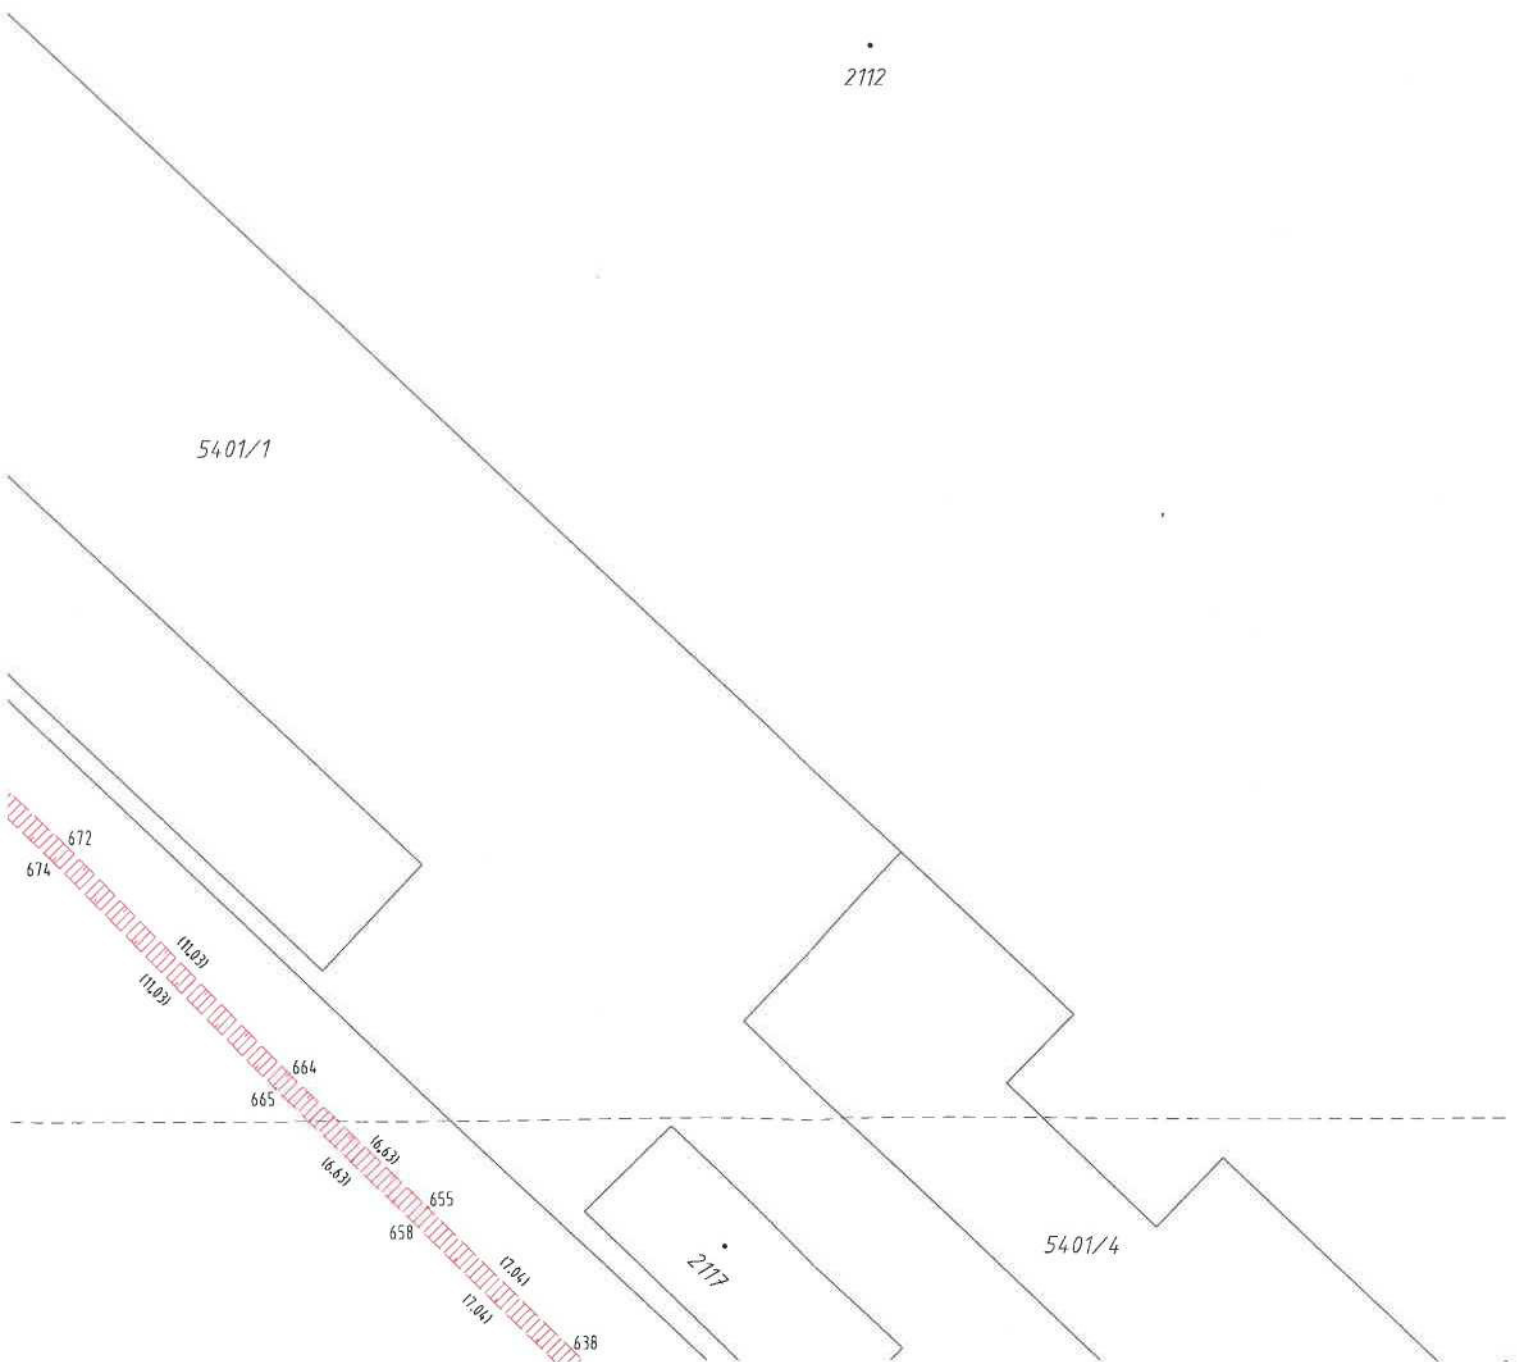



8.

2112

2115

5401/1

(35.66)
(35.69)

592
593

(8.09)
(8.09)

578
579

(11.61)
(11.30)


(10.80)
(16.27)
(16.55)


577
574

570
571


568
569

(11.42)

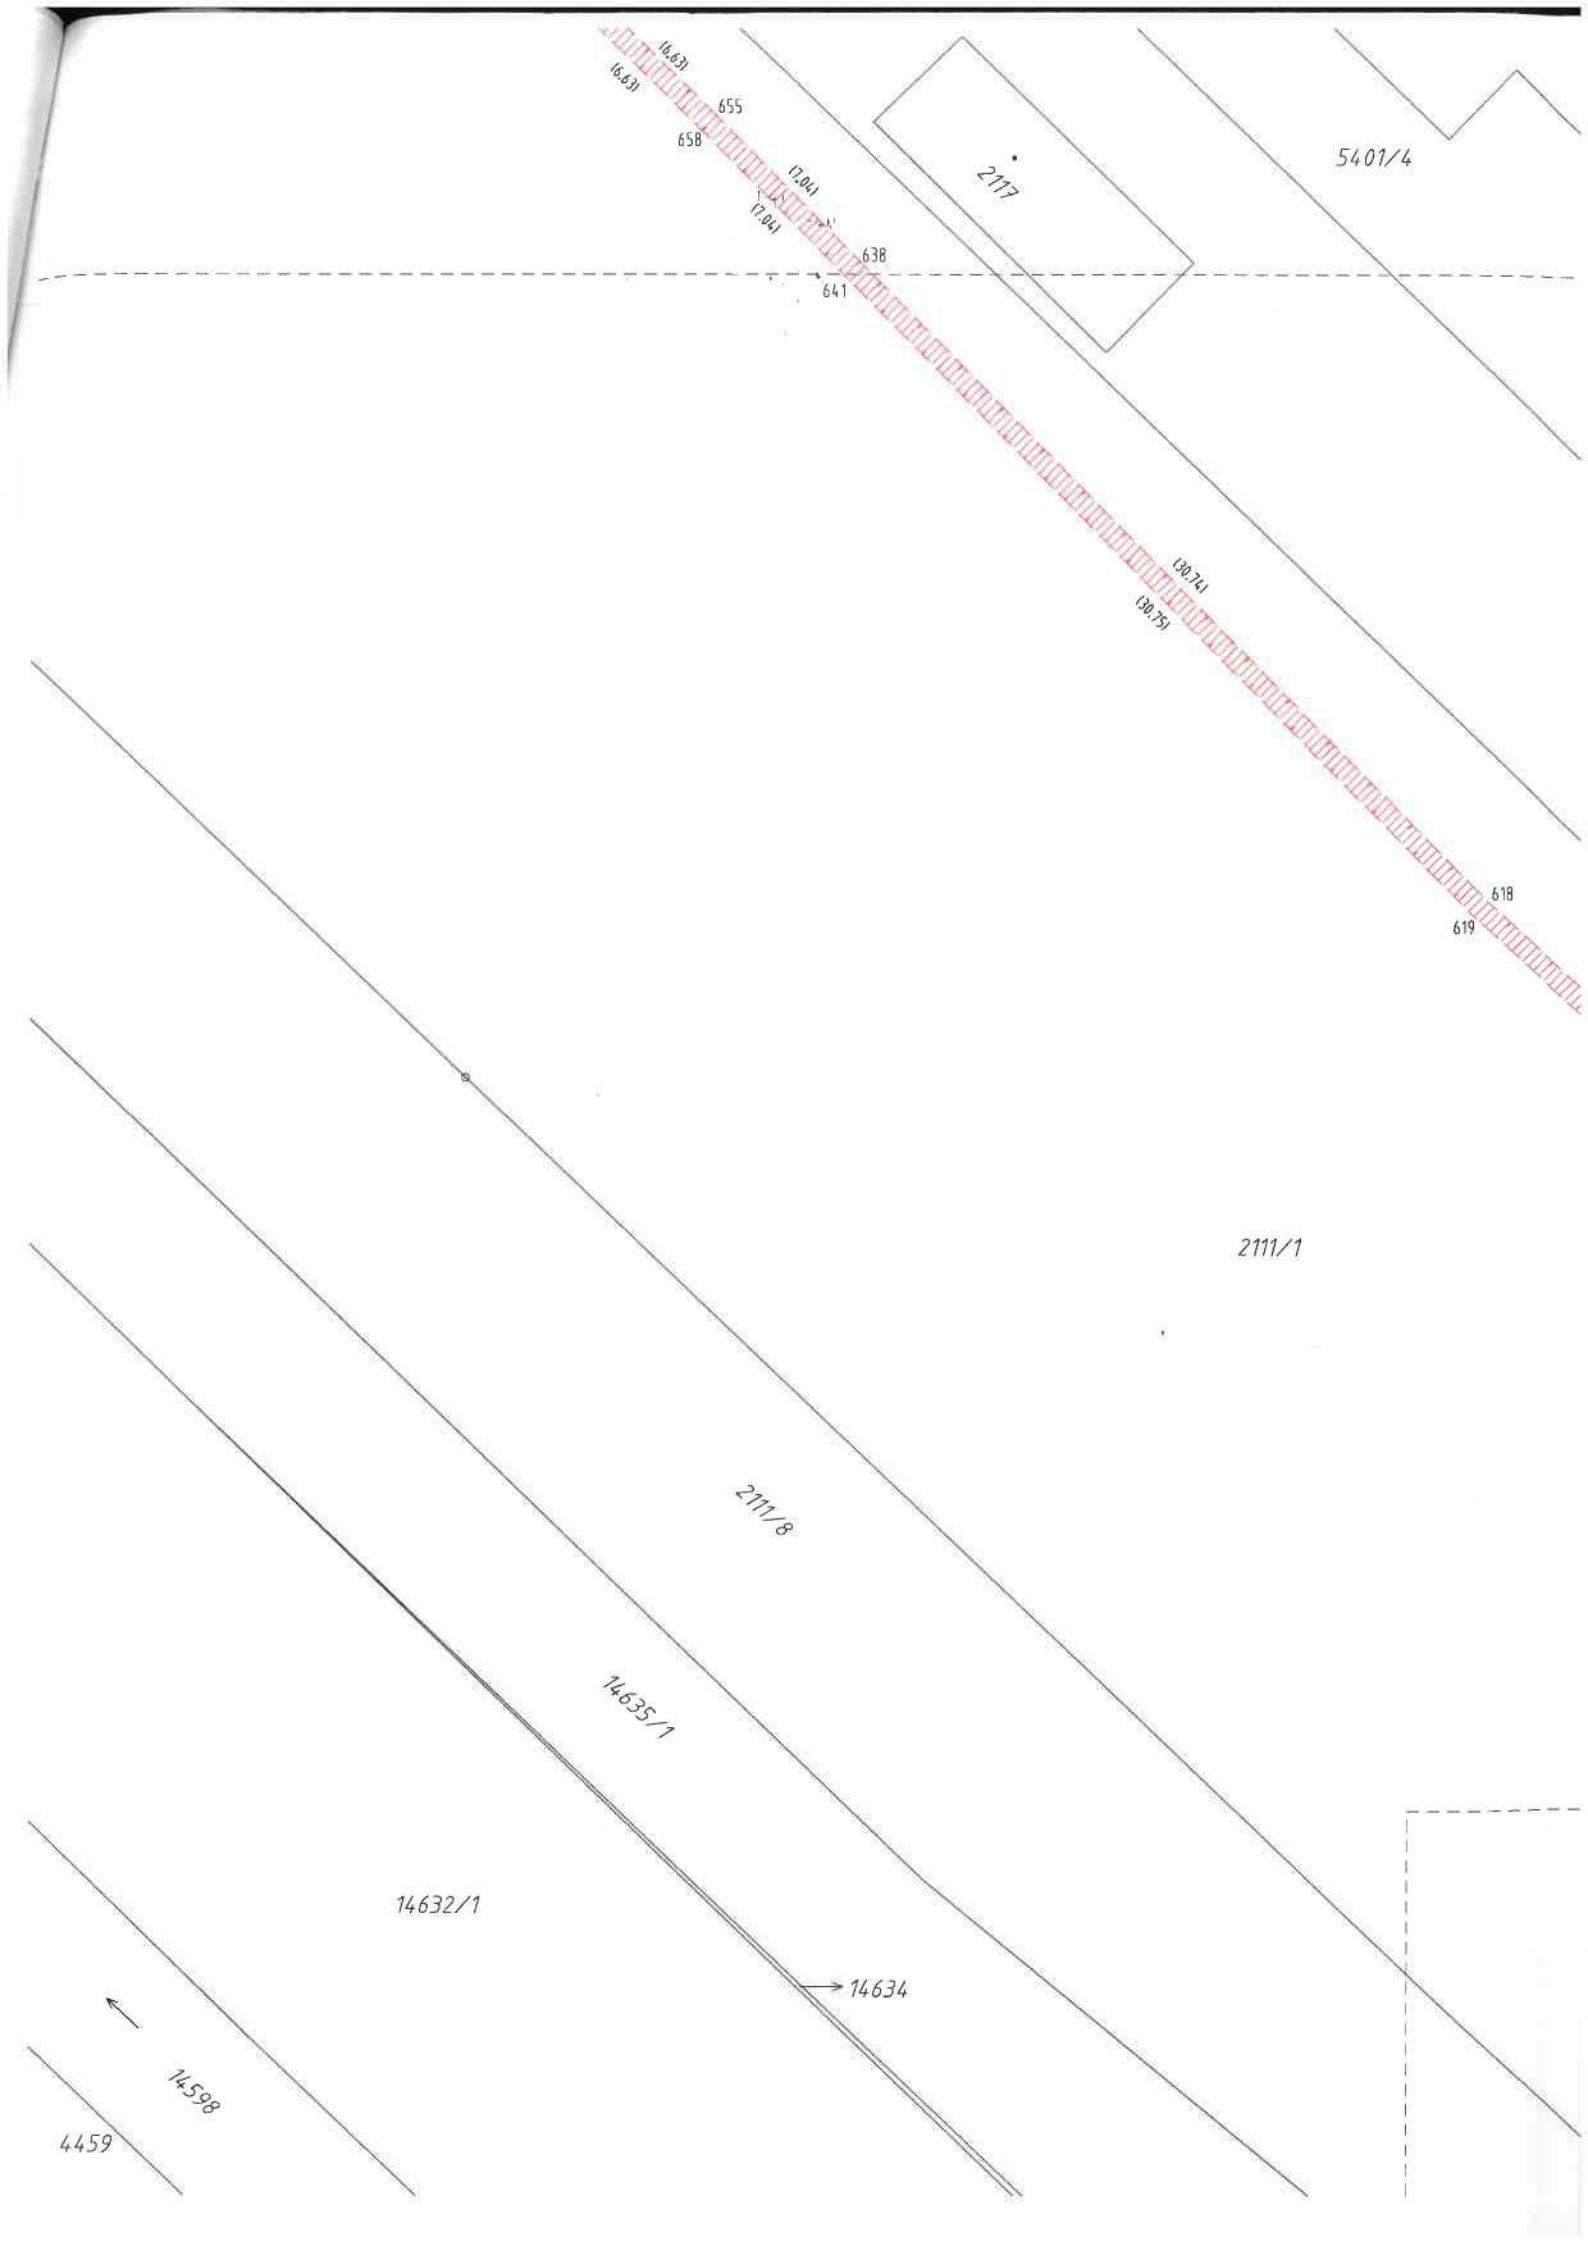

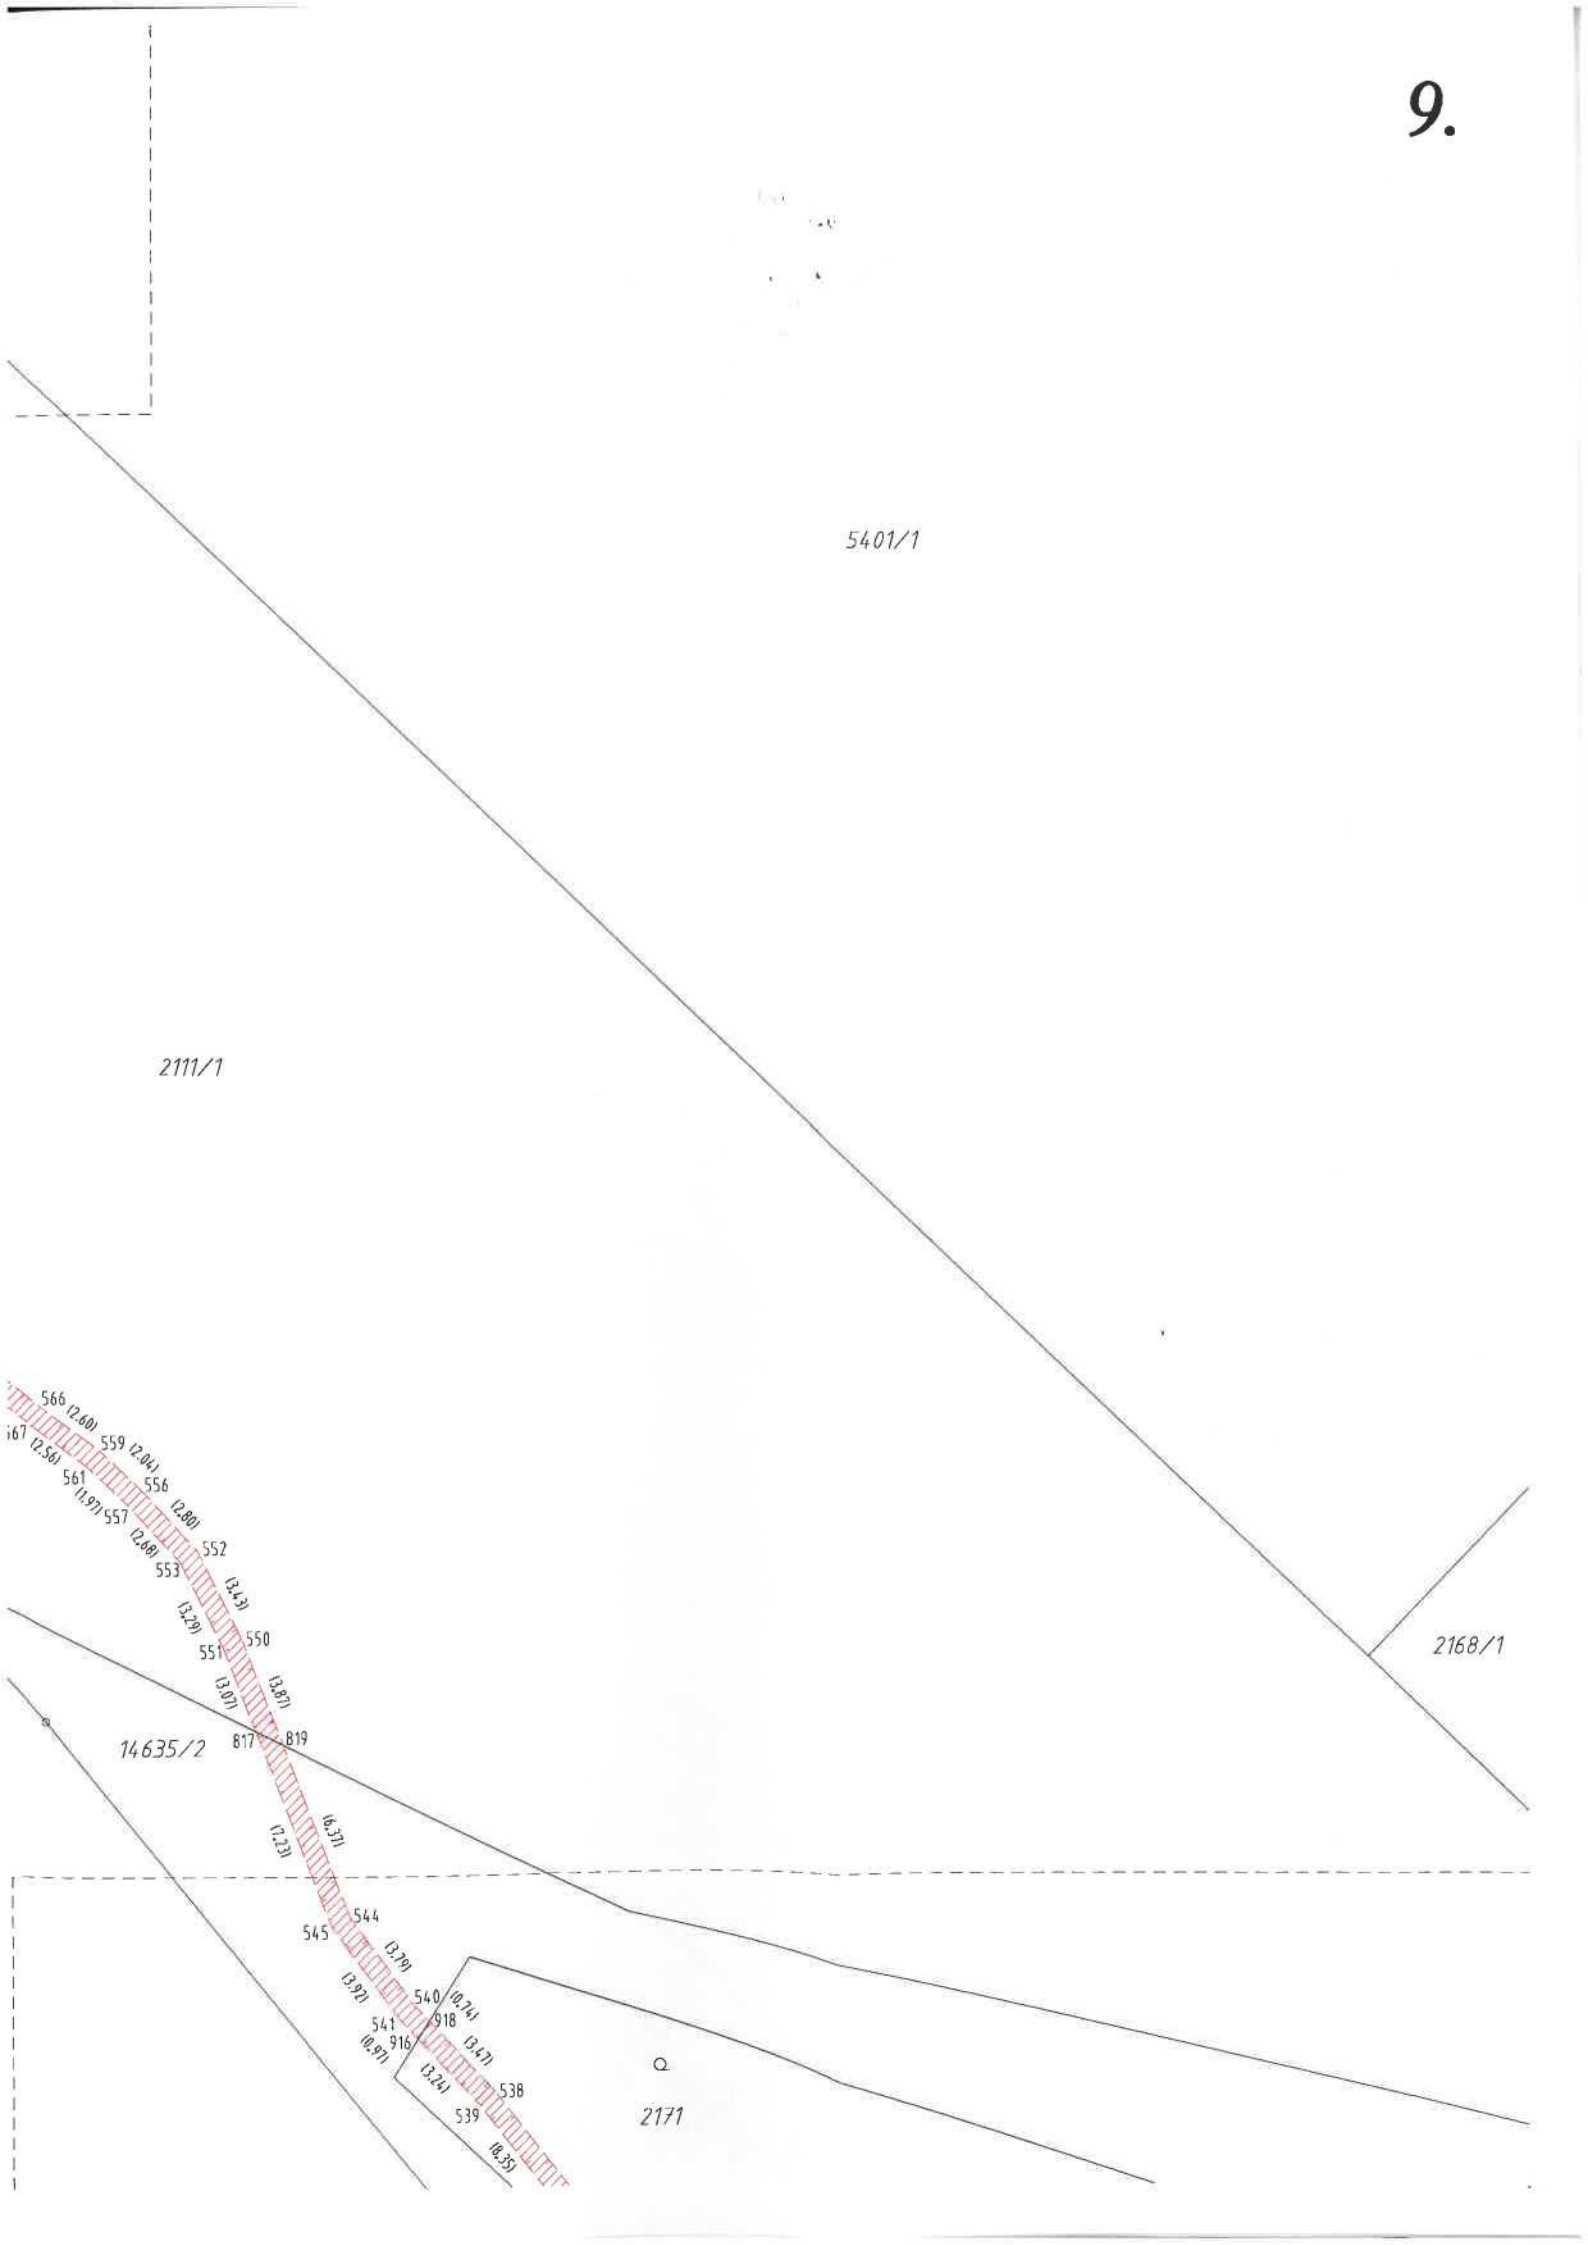



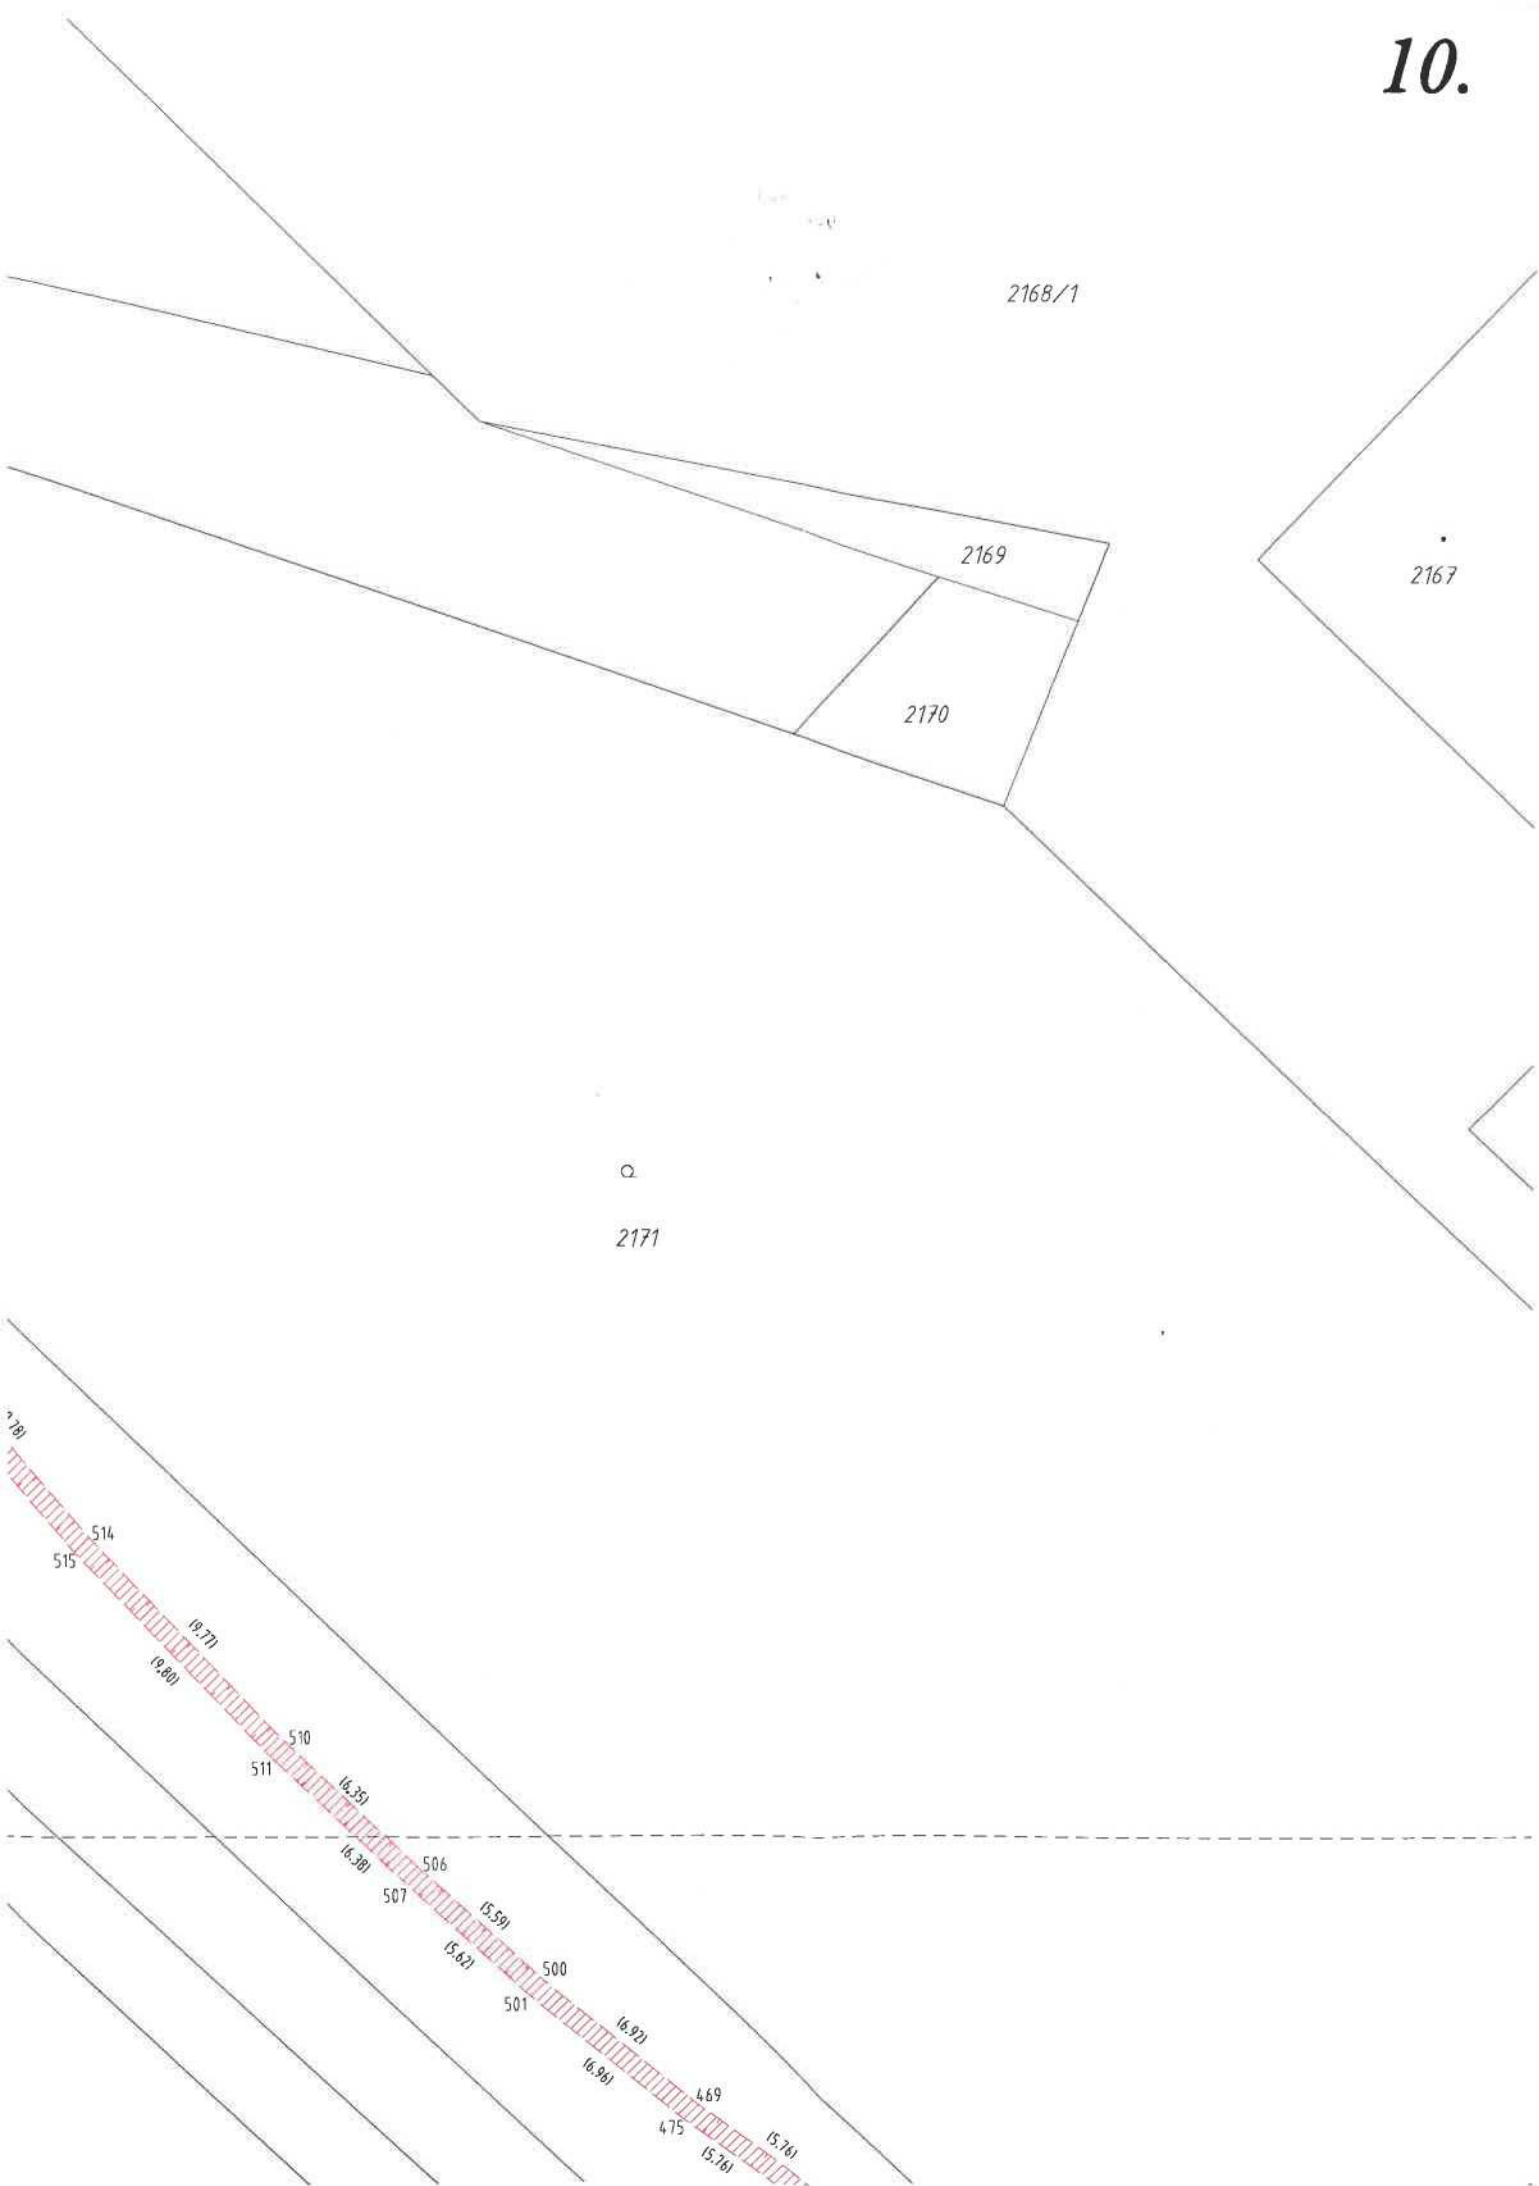

2111/1

545
544
540
541
538
535
918
916
914
13.20
13.92
13.47
13.24
13.71
13.35
12.81
14.46
14.40
14.00
17.49
17.59
15.35
15.35
13.84
13.84
15.36
15.71
19.28
19.71

14632/1

14634

14635/1

14635/2

Q
4405

Q
4406

Q
4407


4418


Q
4408


Q
4404/1

Q
4409
Q
4417


11.

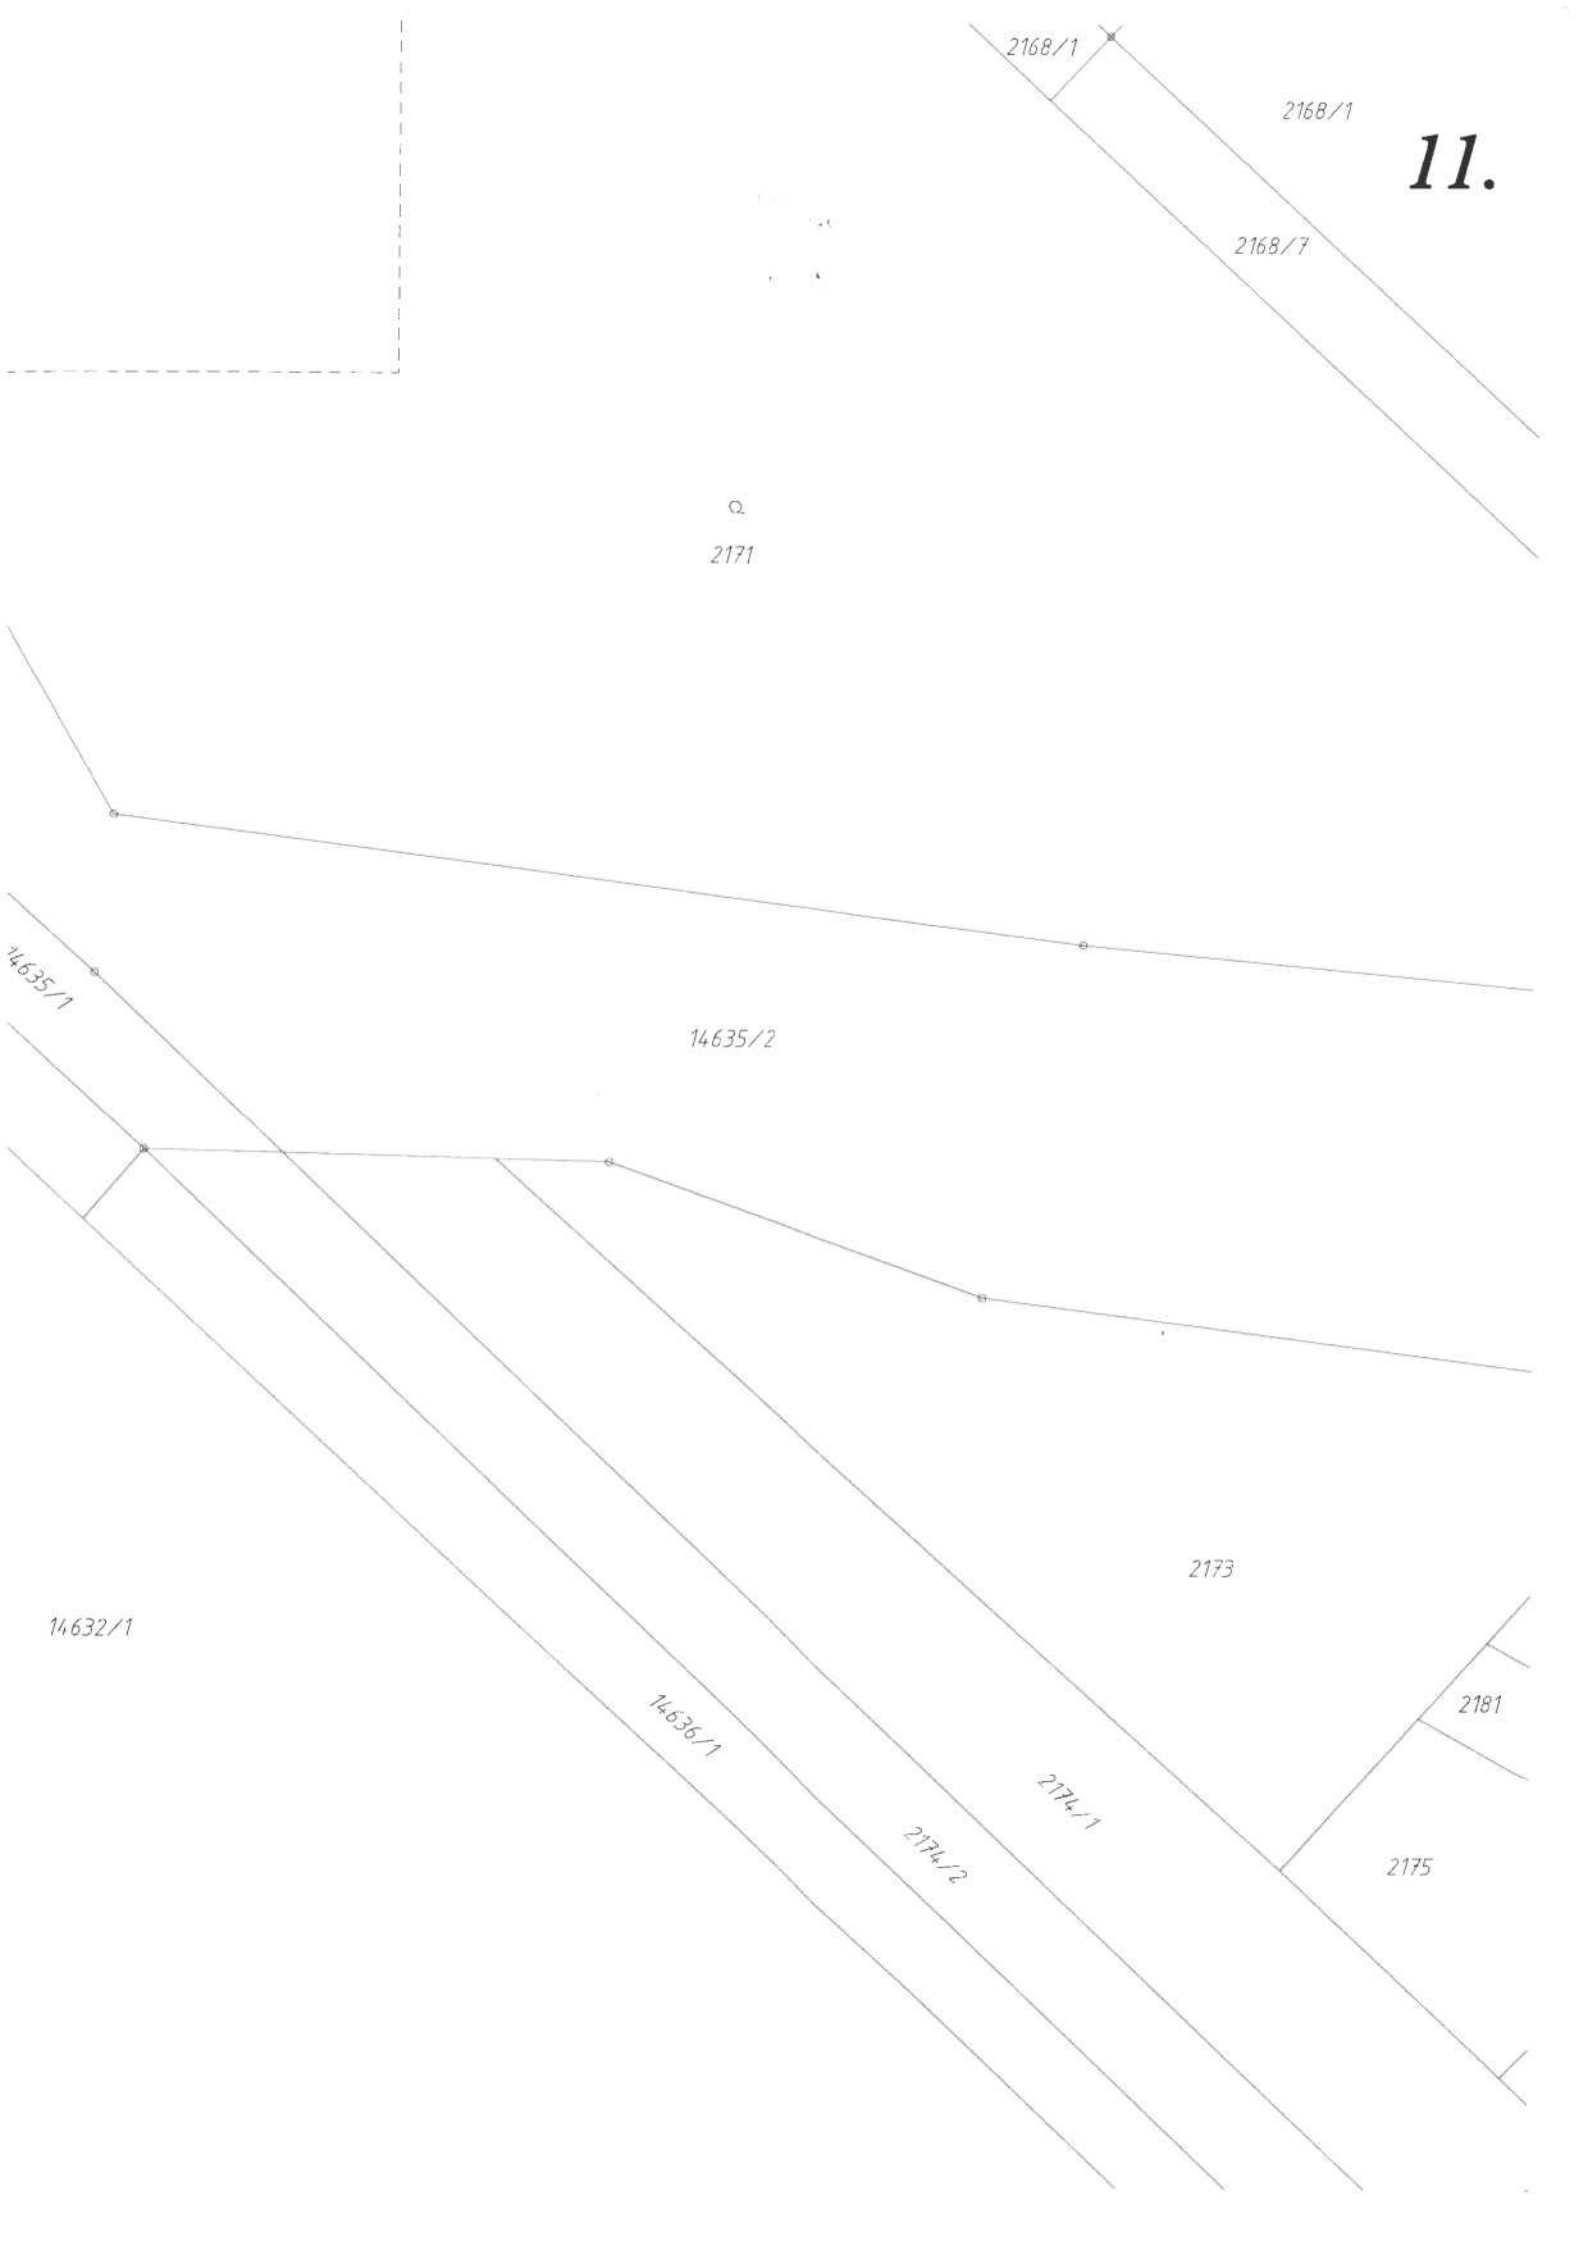

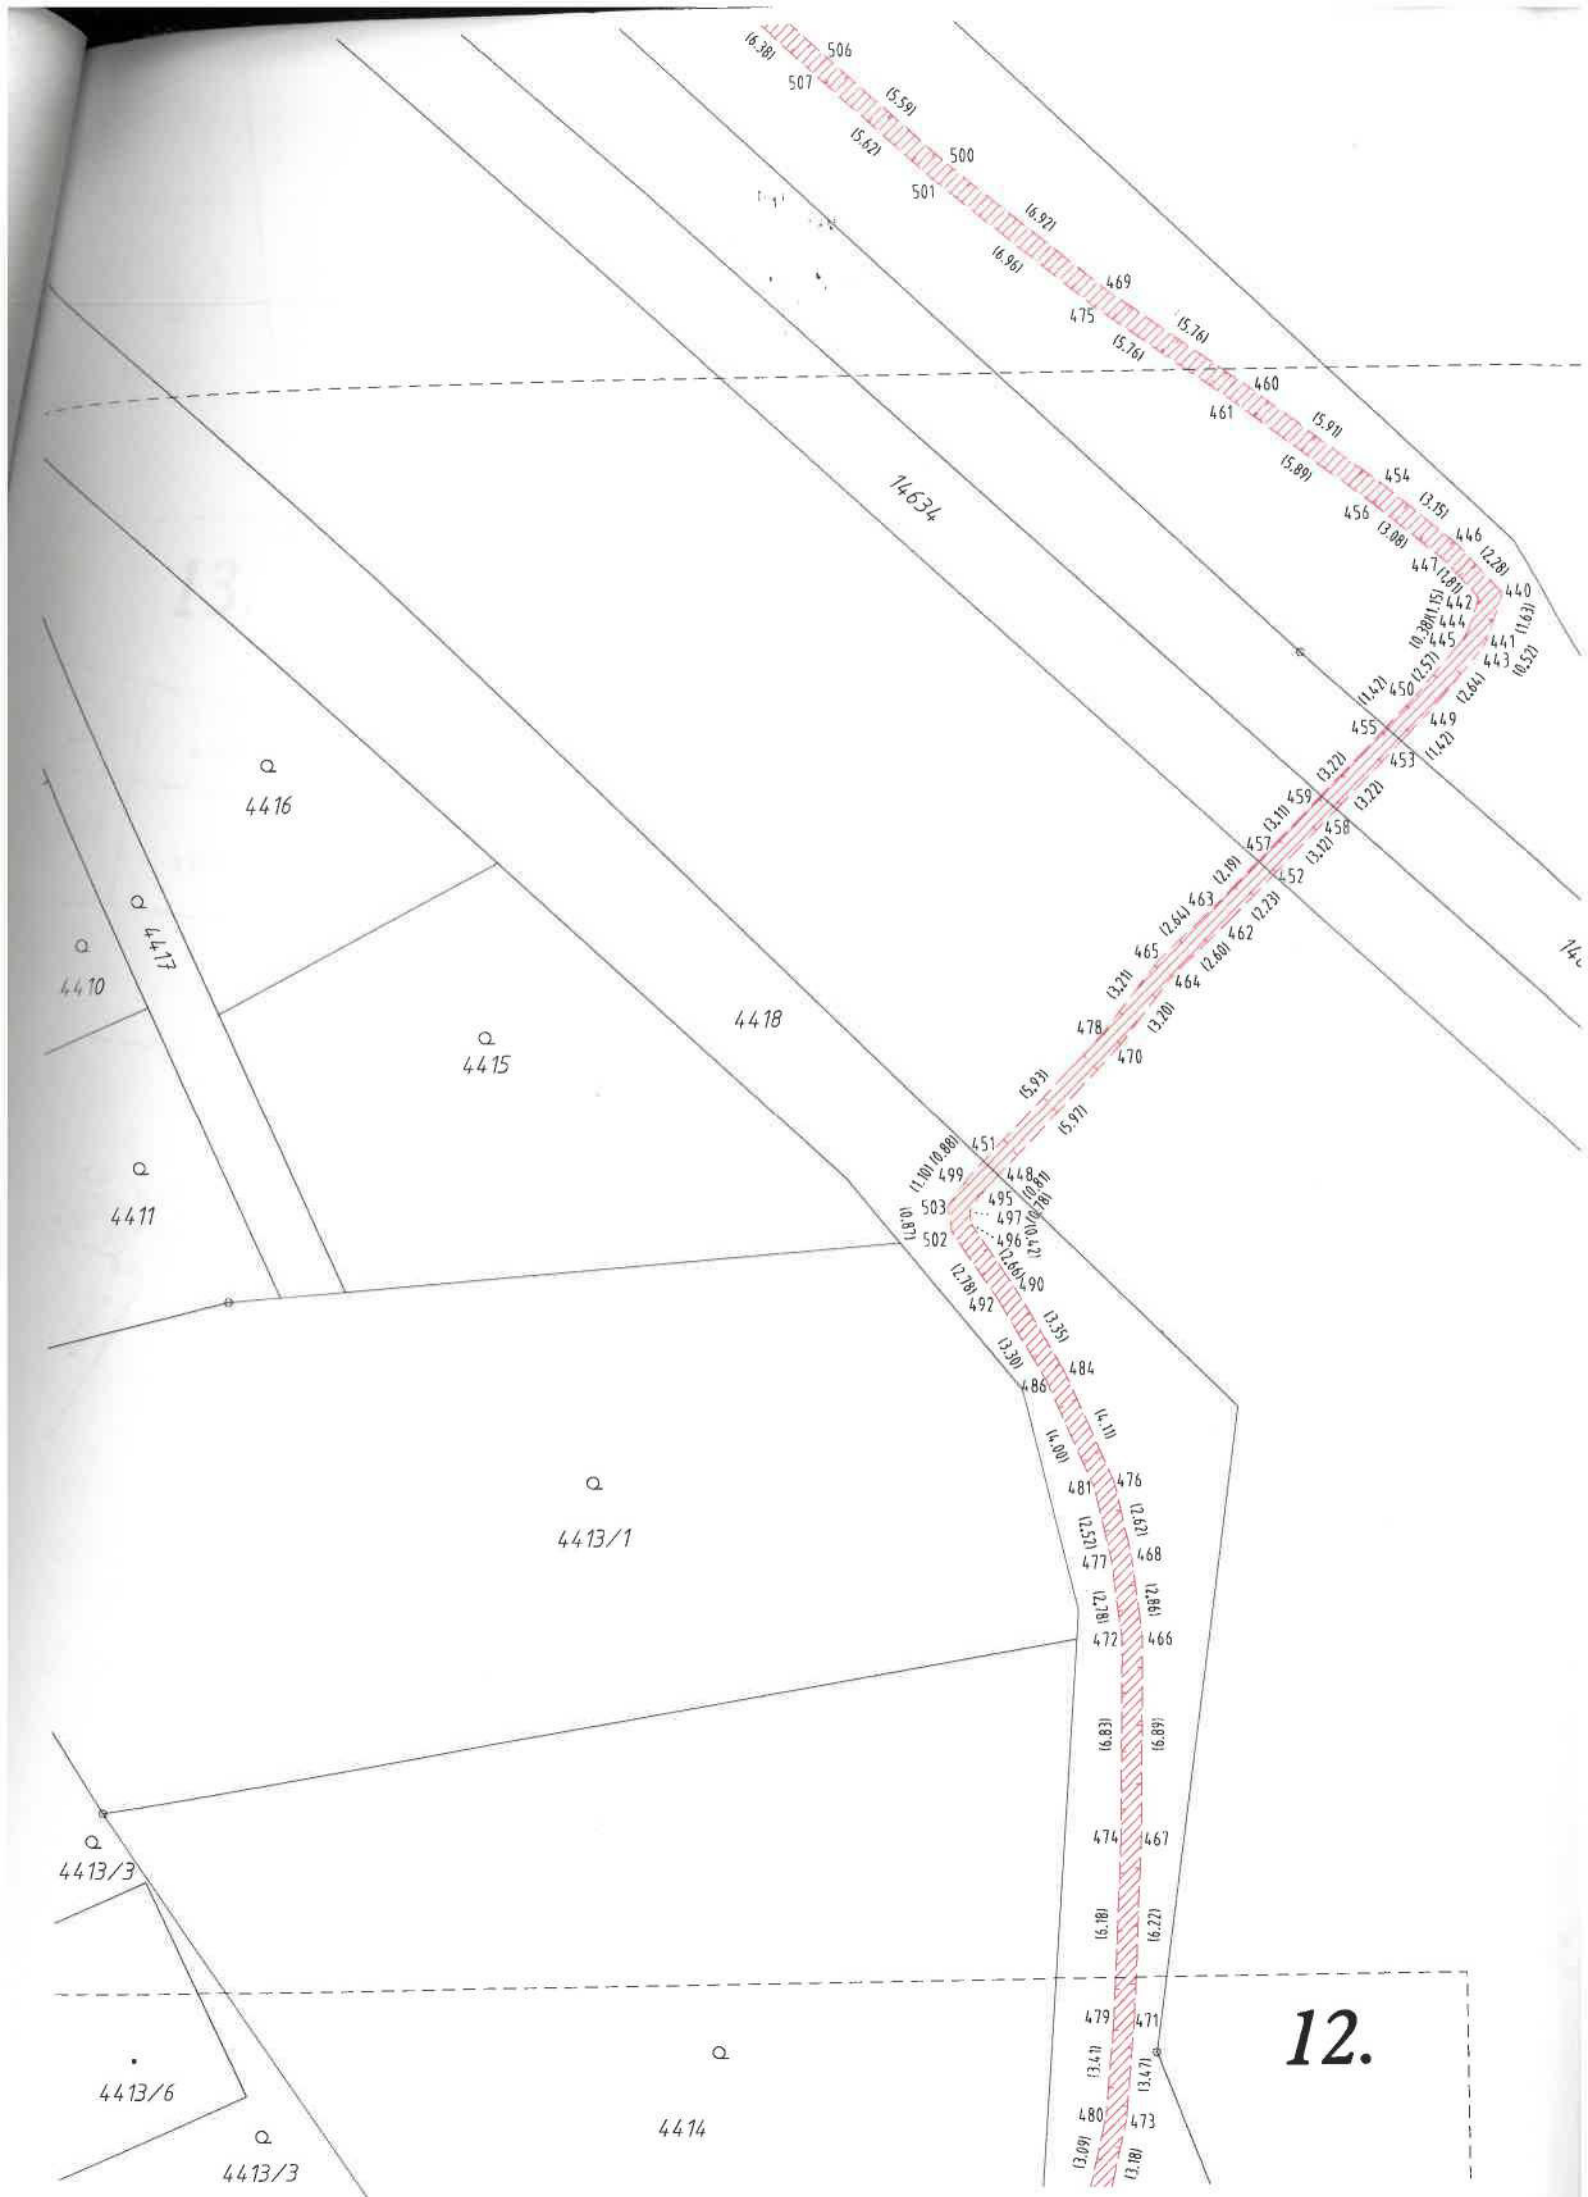


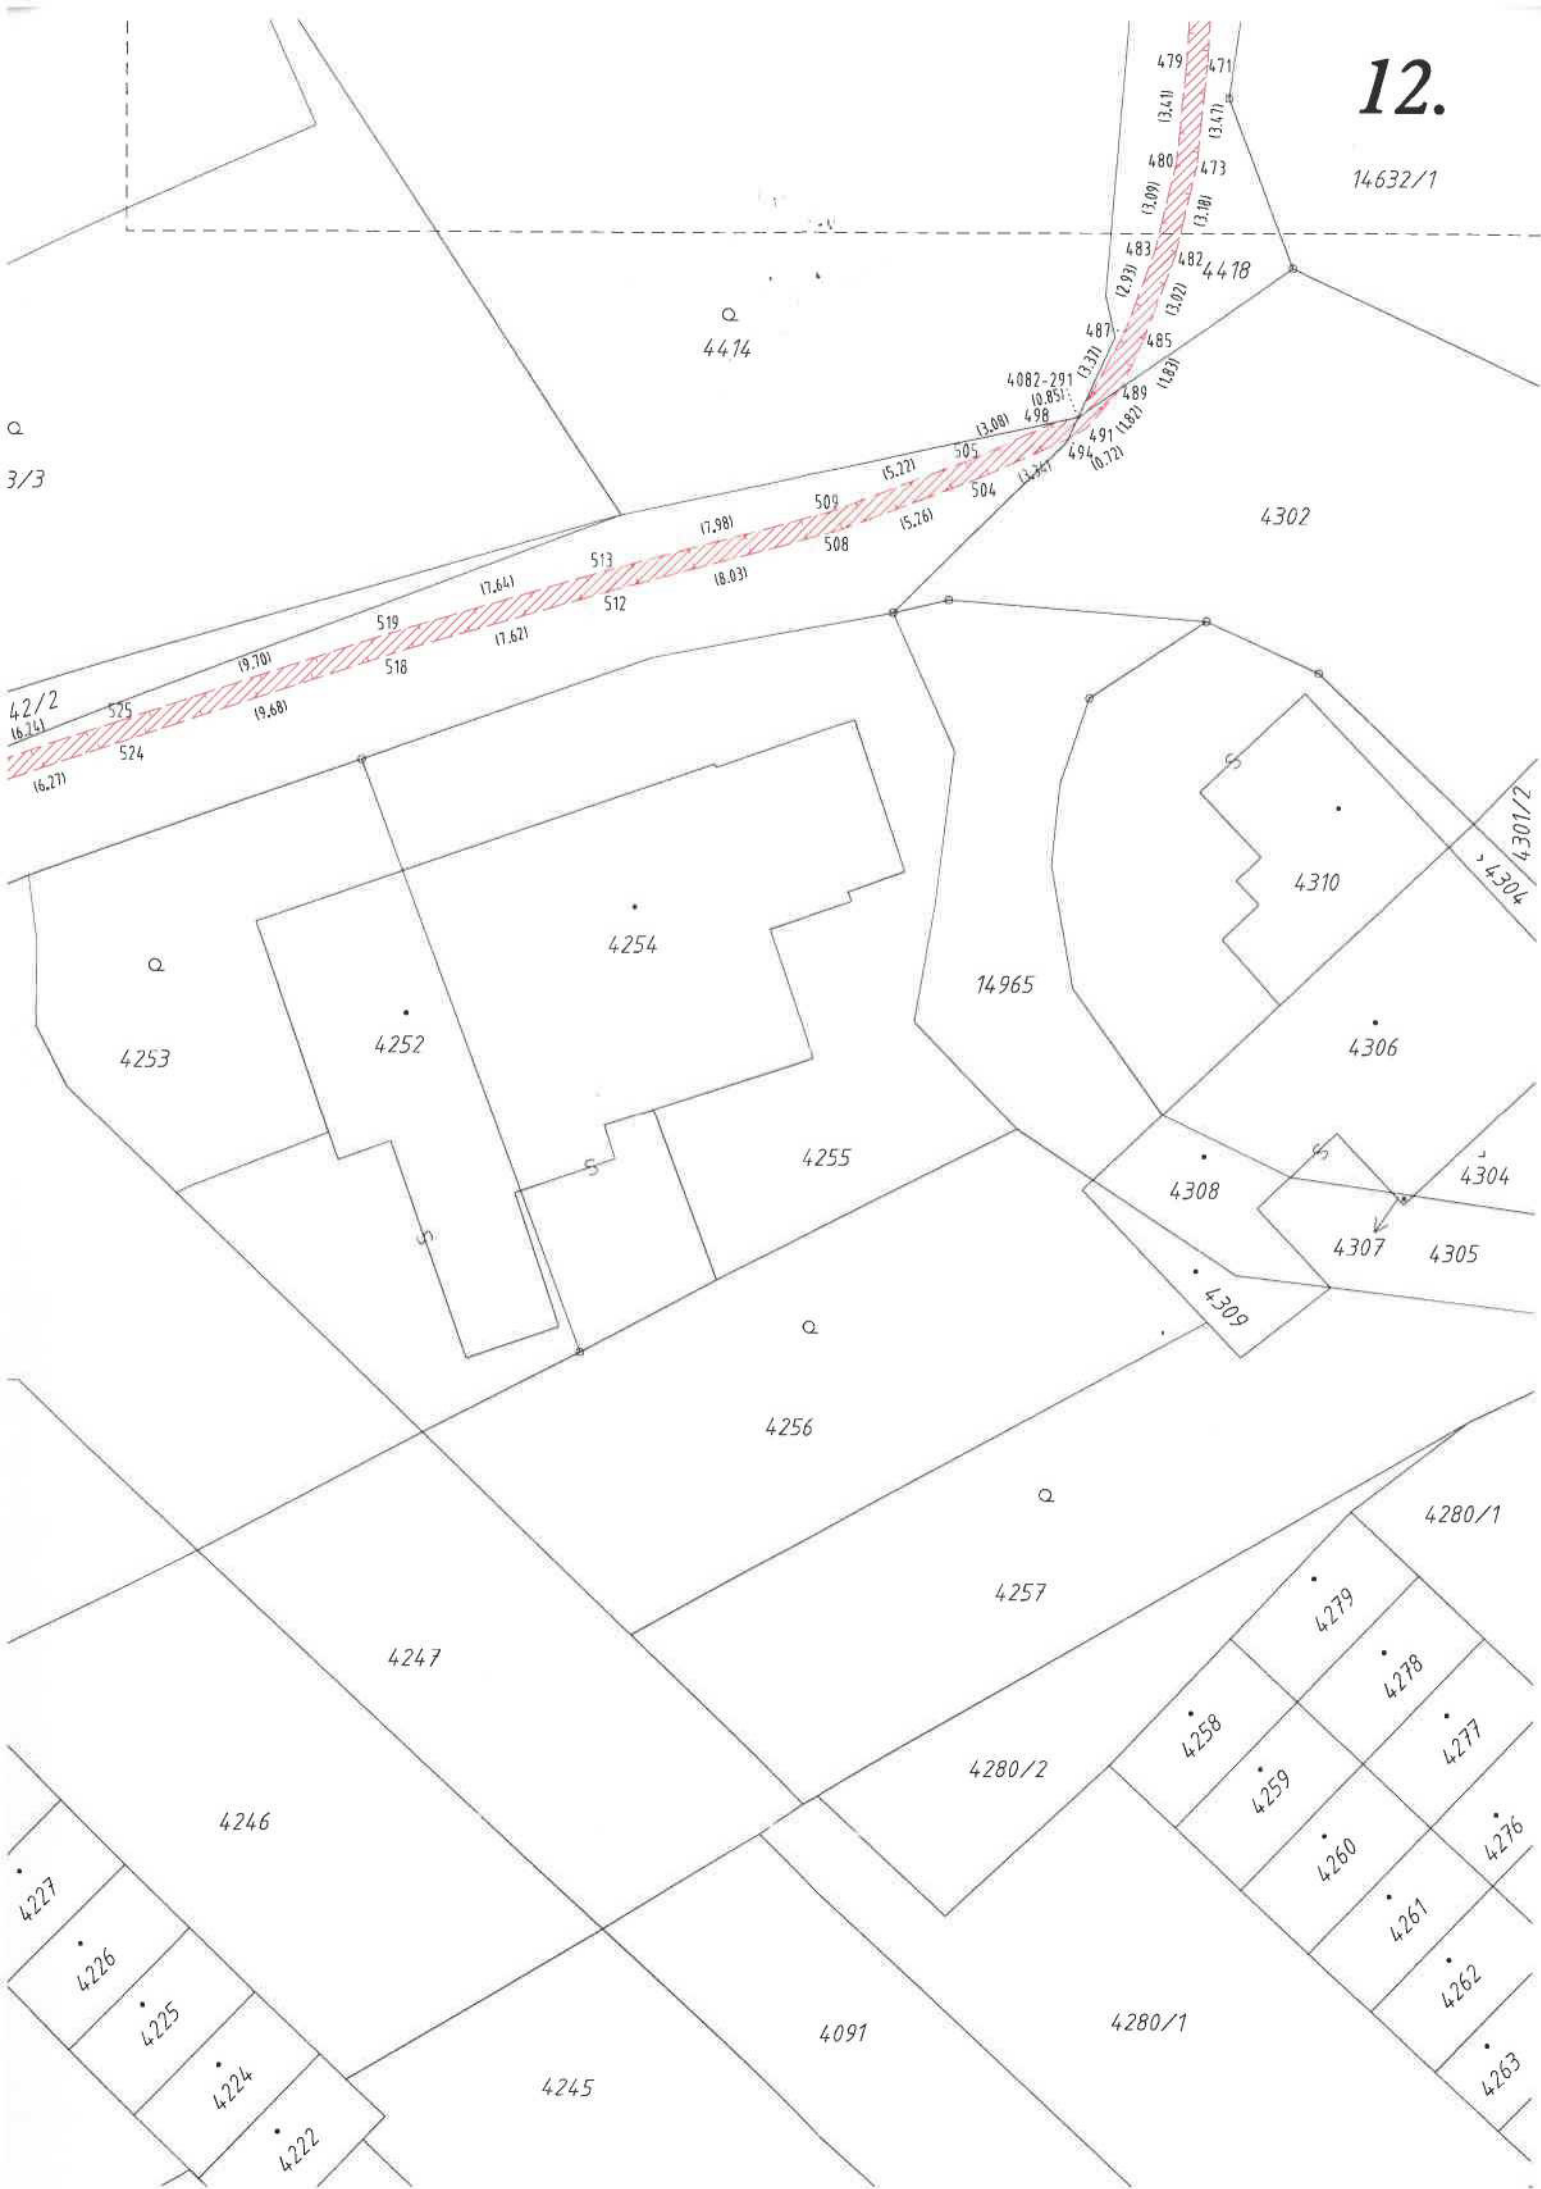


13.

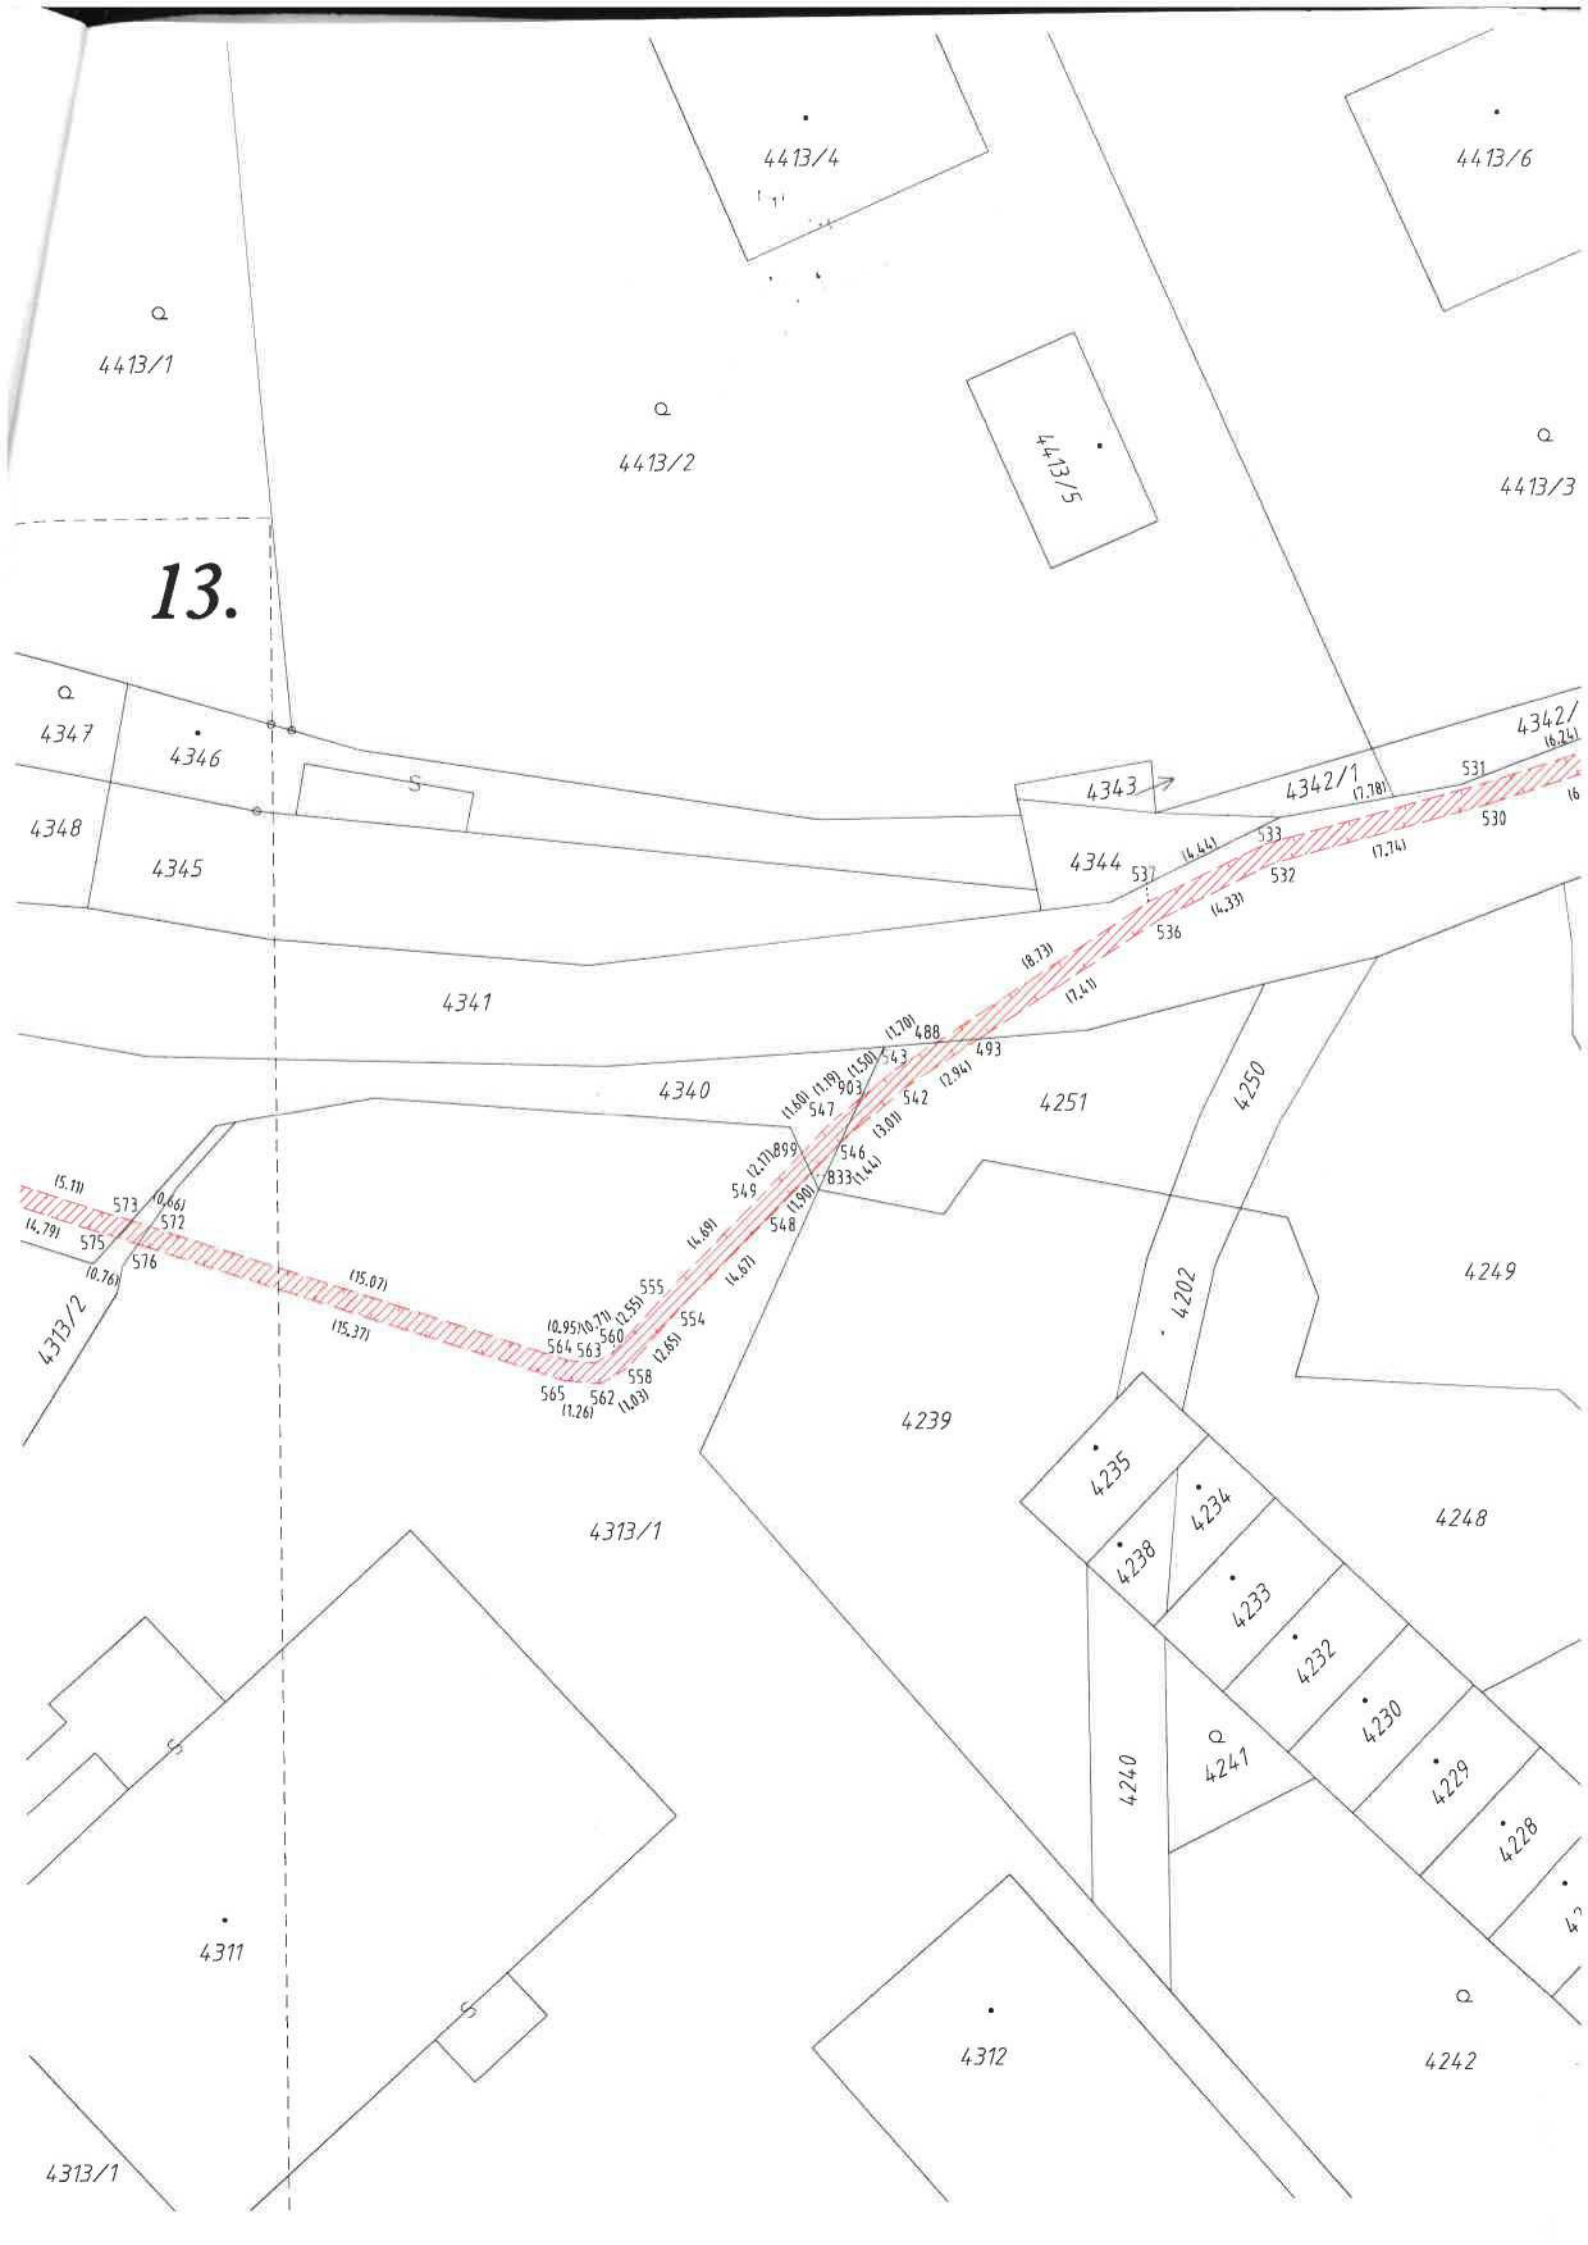

4413/1 13.

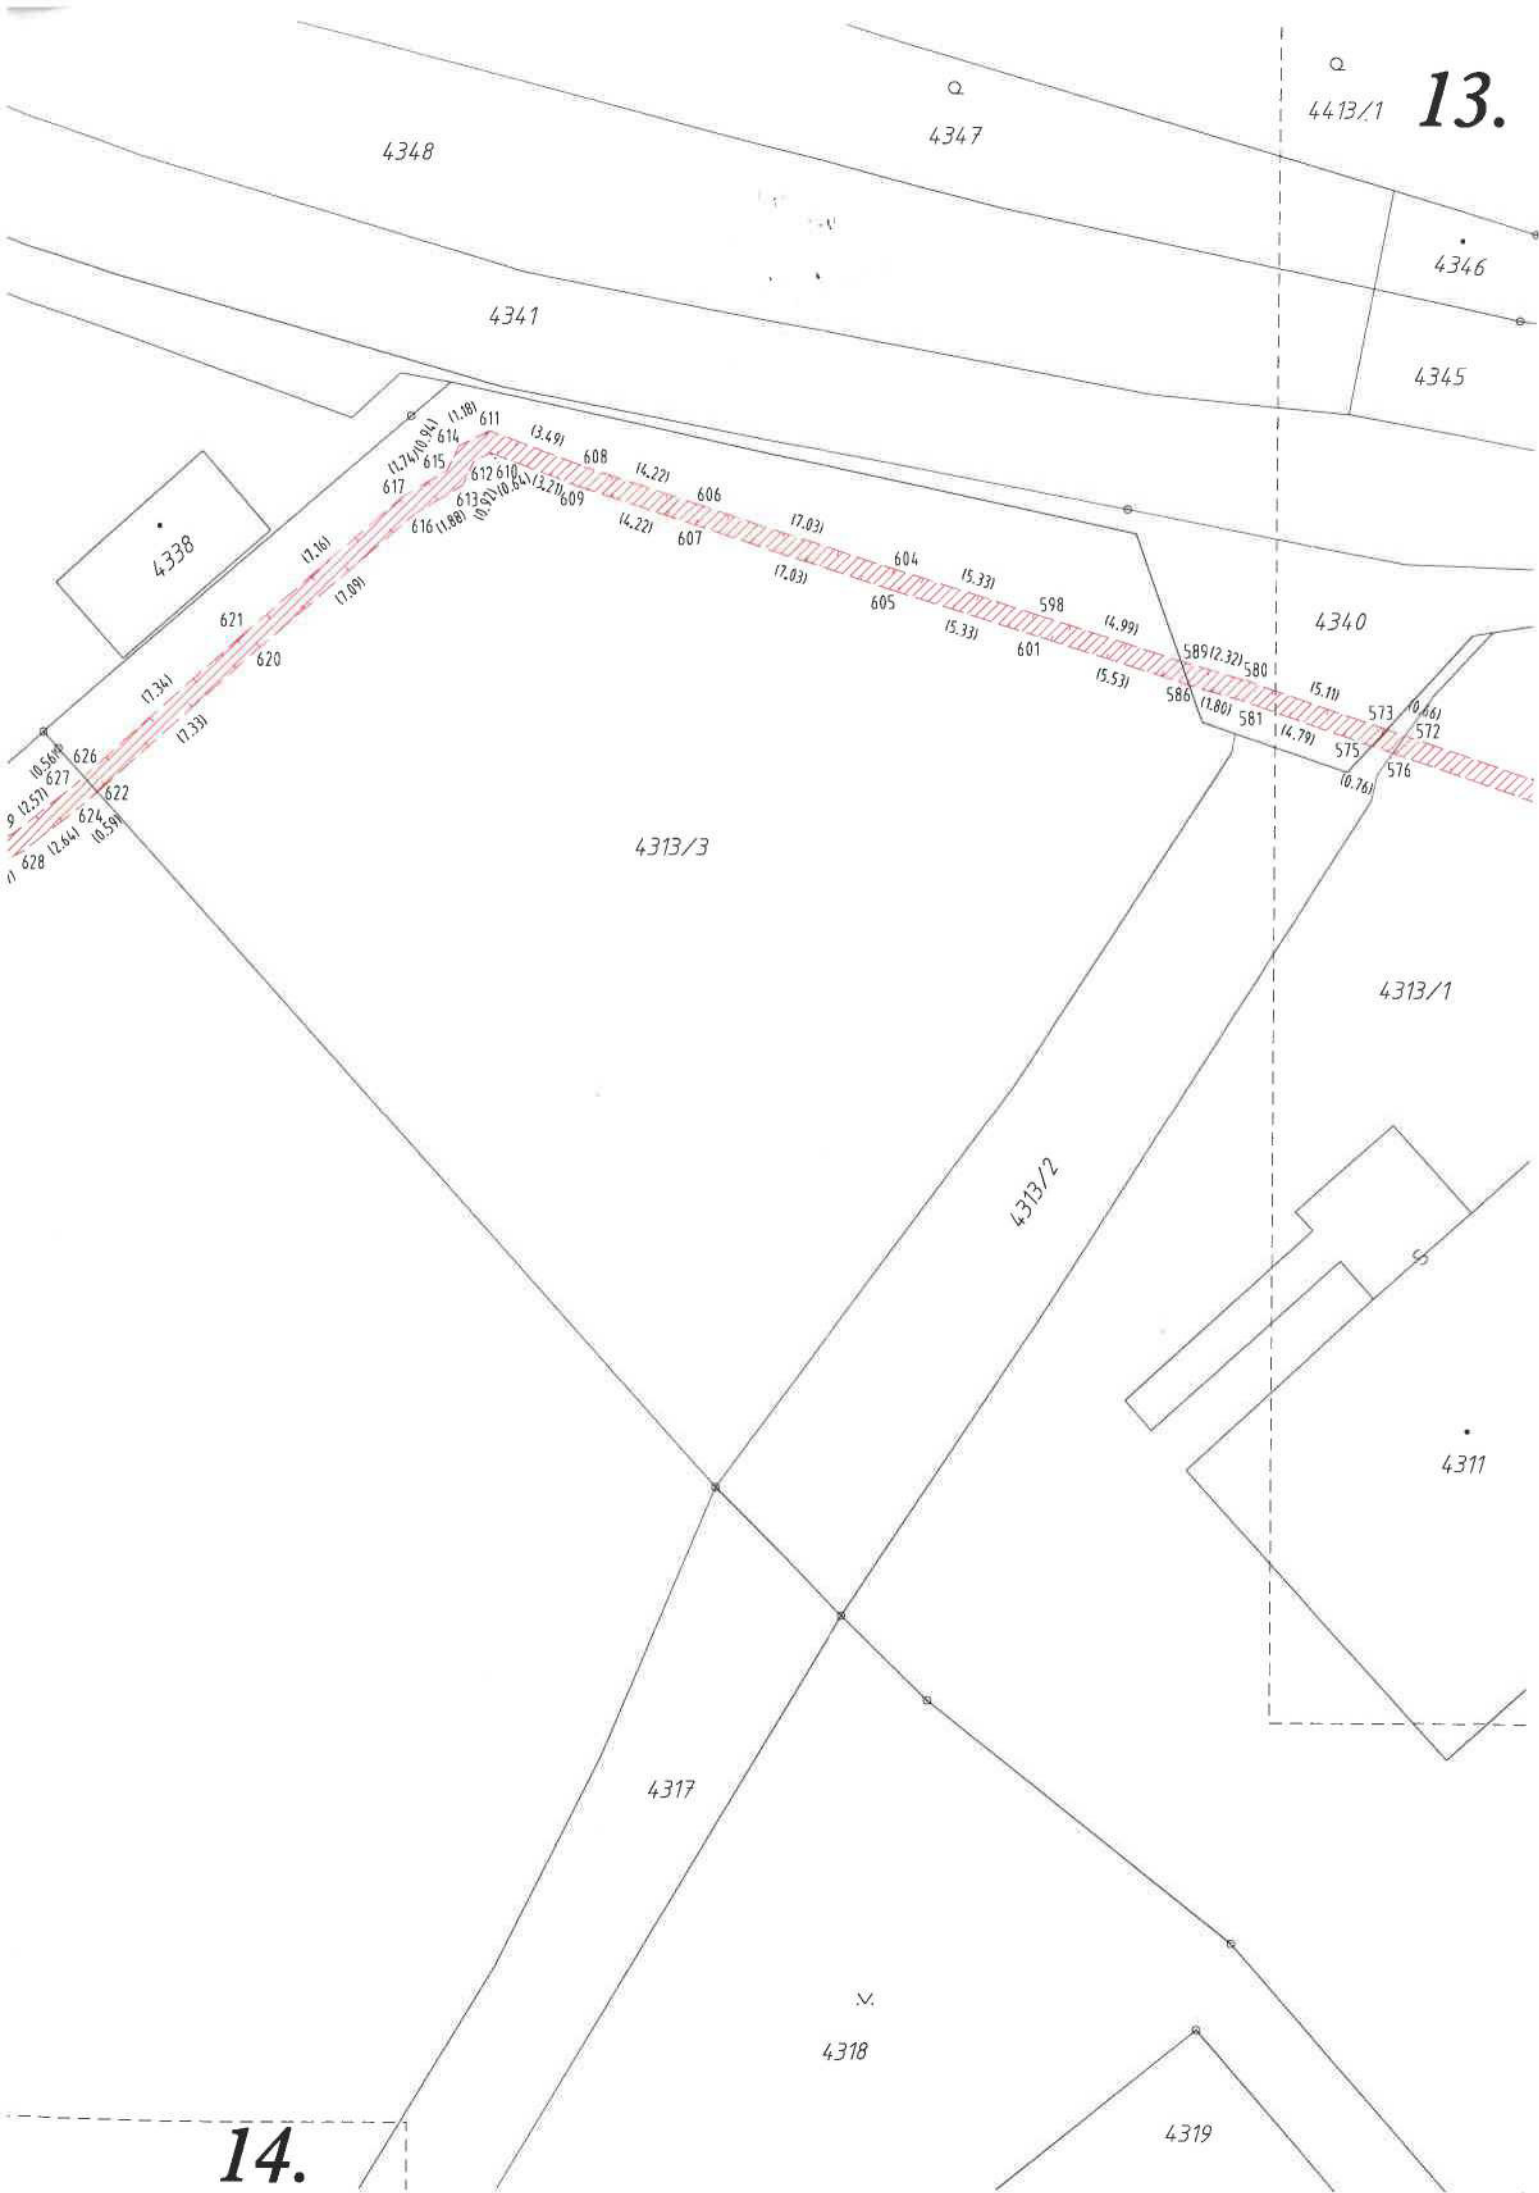

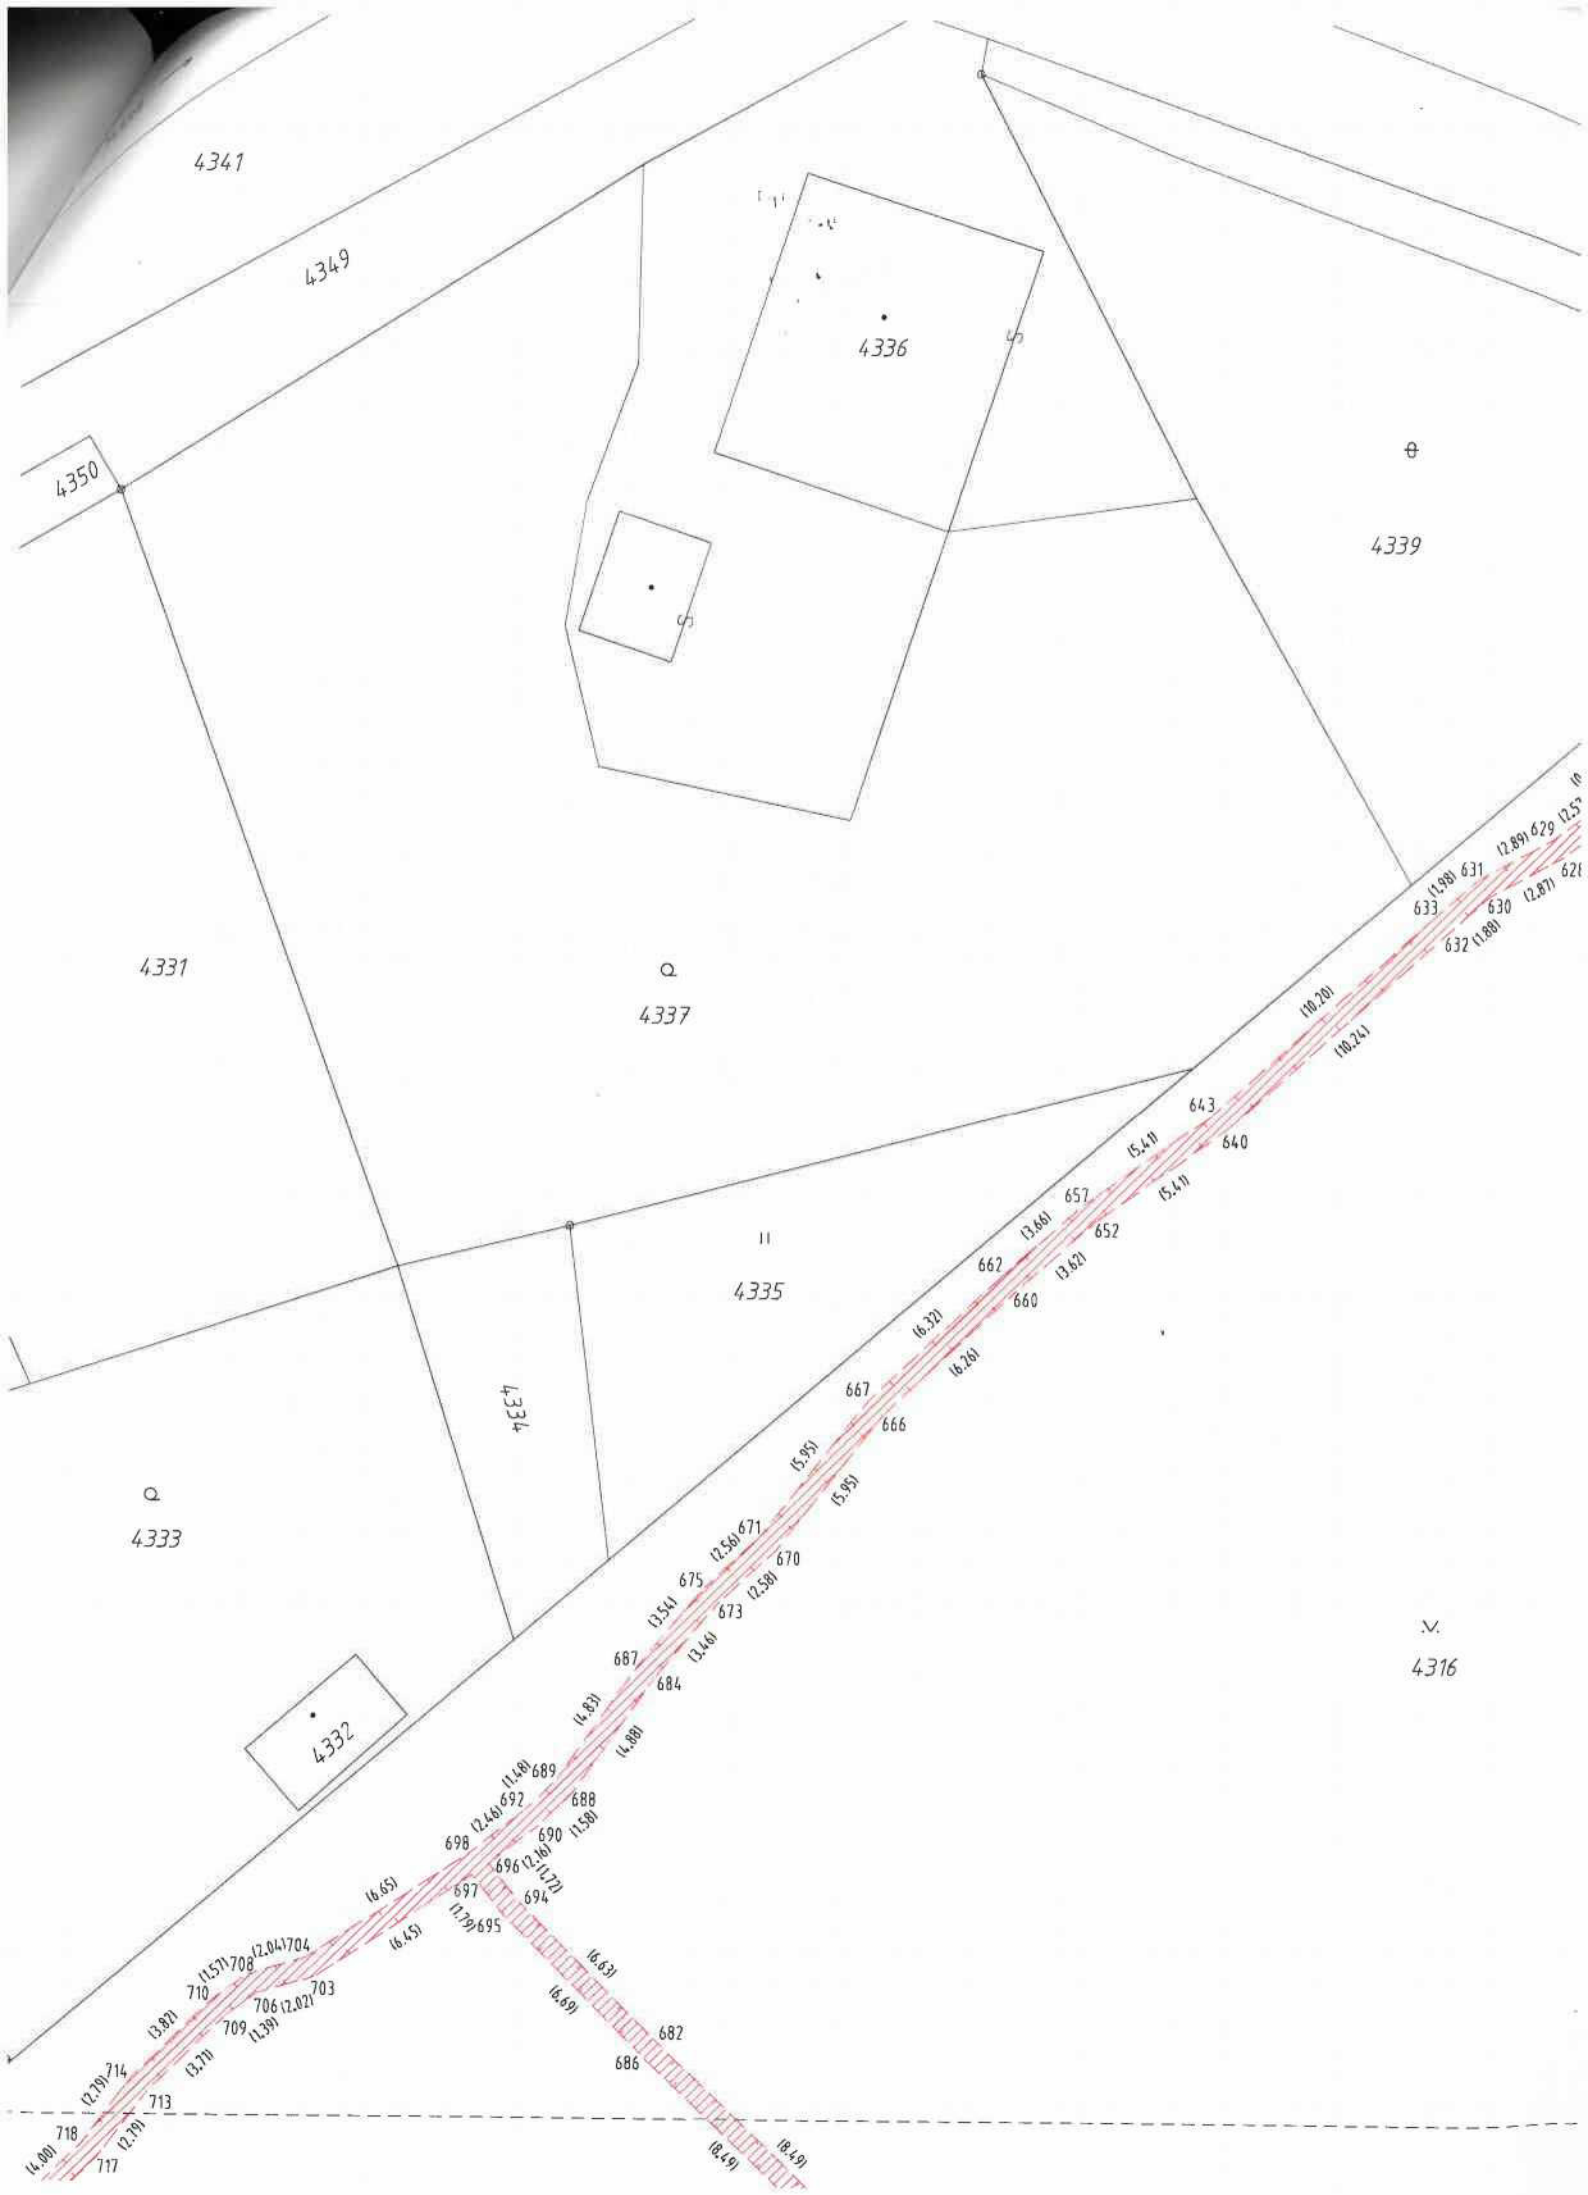





VÝKAZ DOSAVADNÍHO A NOVÉHO STAVU ÚDAJŮ KATASTRU NEMOVITOSTÍ

Dosavadní stav				Nový stav													
Označení pozemku parc. číslem	Výměra parcely		Druh pozemku Způsob využití	Označení pozemku parc. číslem	Výměra parcely		Druh pozemku Způsob využití	Typ stavby	Způsob využití	Způsob určení výměr	Porovnání se stavem evidence právních vztahů					Označení dílu	
	ha	m ²			ha	m ²					Díl přechází z pozemku označeného v katastru nemovitostí	Číslo listu vlastnictví	Výměra dílu				
4479/3											4479/3		10001				
4540											4540		1198				
4556											4556		14422				
4559											4559		3570				
4561											4561		3570				
4562											4562		3570				
4563											4563		3570				
4564											4564		10001				
4569											4569		10002				
4570											4570		10001				
4571											4571		1016				
4623/3											4623/3		10001				
5388											5388		10001				
5390											5390		4764				
5399											5399		4764				
11573/1											11573/1		10001				
11573/2											11573/2		10001				
11573/23											11573/23		10001				
11573/29											11573/29		10001				
14594											14594		4764				
14629											14629		10429				
14630											14630		10429				
14744											14744		10001				
14780/1											14780/1		3097				
14780/5											14780/5		10001				
14815/1											14815/1		10001				
14862/1											14862/1		9988				
14862/2											14862/2		9988				
14863											14863		10001				

DRUH ROZSAHU VĚCNÉHO PRÁVA : DLE LISTINY
OPRÁVNĚNÝ: DLE LISTINY

GEOMETRICKÝ PLÁN pro VYMEZENÍ ROZSAHU VĚCNÉHO BŘEMENE K ČÁSTI POZEMKU		Geometrický plán ověřil úředně oprávněný zeměměřický inženýr:		Stejnopis ověřil úředně oprávněný zeměměřický inženýr:					
		Jméno, příjmení: 		Jméno, příjmení: 					
		Číslo položky seznamu úředně oprávněných zeměměřických inženýrů: 1218/1995		Číslo položky seznamu úředně oprávněných zeměměřických inženýrů: 1218/1995					
		Dne: 26. dubna 2022 Číslo: 147/2022		Dne: 4.5.2022 Číslo: 147/2022					
Vyhotovitel: 		Katastrální úřad souhlasí s očíslováním parcel.		Tento stejnopis odpovídá geometrickému plánu v elektronické podobě uloženému v dokumentaci katastrálního úřadu.					
Číslo plánu: 8313-183/2022		 KU pro Zlínský kraj KP Vsetín PGP-413/2022-810 2022.05.02 14:55:47 +02'00'		Ověření stejnopisu geometrického plánu v listinné podobě.					
Okres: VSETÍN									
Obec: VSETÍN									
Kat. území: VSETÍN									
Mapový list: VSETÍN 9-6/24,42,44									
Dosavadním vlastním pozemkem byla poskytnuta možnost seznámit se v terénu s průběhem navrhovaných nových hranic, které byly označeny předepsaným způsobem:									