


SO 103 - 2. NP

LEGENDA MÍSTNOSTÍ

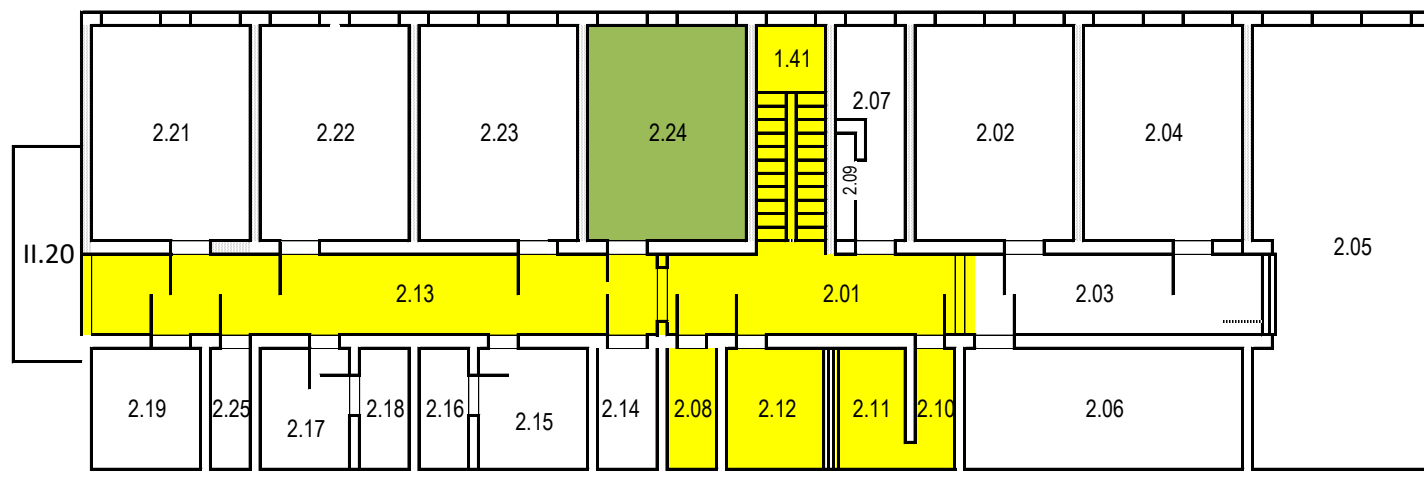

č.	m ²	Využití
2.01	17,46	Chodba
2.13	16,99	Chodba
2.10	7,26	Předsiň WC muži
2.11	11,56	WC muži
2.12	12,13	WC ženy
2.13	35,22	Chodba
1.41	15,57	Schodiště
2.08	4,02	Úklidová místnost
2.20	16,88	Únikové schodiště
2.24	32,77	Prostory pronájmu