

STATUTÁRNÍ MĚSTO OPAVA



Opava, Janská, parc.č. 723/2, rozšíření kNN
IV-12-8023626



MMOPP00MN7VX

DODATEK Č. 1 KE SMLouvĚ O BUDOUcí SMLouvĚ O ZŘÍZENÍ VĚCNÉHO BŘEMENE A SOUHLASU SE ZŘÍZENÍM STAVBY UZAVŘENÉ DNE 10. 6. 2022

Článek I. Smluvní strany

**Budoucí povinný
z věcného břemene:**

Statutární město Opava

Se sídlem:

Horní náměstí 382/69, Město, 746 01 Opava

IČ, DIČ:

00300535, CZ00300535

Bankovní spojení:

Česká spořitelna, a.s., č. účtu: [REDACTED]

ID datové schránky:

5eabx4t

Zastoupen:

[REDACTED], primátorem

- dále také jen „budoucí povinný“

**Budoucí oprávněný
z věcného břemene:**

ČEZ Distribuce, a.s.

Se sídlem:

Děčín - Děčín IV–Podmokly, Teplická 874/8, PSČ: 405 02

IČ, DIČ:

24729035, CZ24729035

Zapsán v obchodním rejstříku:

vedeném Krajským soudem v Ústí nad Labem, oddíl B, vložka 2145

Bankovní spojení:

Komerční banka, a.s., č. účtu [REDACTED]

ID datové schránky:

v95uqfy

Zastoupen:

[REDACTED]

- dále také jen „budoucí oprávněný“

Článek II.

Předmět dodatku

Smluvní strany uzavřely dne 10. 6. 2022 Smlouvu o budoucí smlouvě o zřízení věcného břemene a souhlasu se zřízením stavby, PID: MMOPP00LY2ST (dále také jen „Smlouva“). Smluvní strany se tímto dodatkem z důvodu změny trasy umístění podzemního vedení nízkého napětí, dohodly na následující změně Smlouvy:

Článek III. odstavec 2 písm. b) Smlouvy nově zní:

Stavba bude provedena v období od 03/2023 do 10/2023.

Přesné umístění zařízení distribuční soustavy v předmětných pozemcích je vyznačeno v zákresu, který je Přílohou č. 1 tohoto dodatku a který nahrazuje Přílohu č. 1 Smlouvy.

Článek III.

Závěrečná ustanovení

1. Tento dodatek nabývá účinnosti dnem jeho podpisu oběma smluvními stranami.
2. Ustanovení Smlouvy, která nejsou tímto dodatkem dotčena, zůstávají nadále platná a účinná.
3. Tento dodatek je vyhotoven ve čtyřech stejnopisech s platností originálu, z nichž budoucí oprávněný obdrží dvě vyhotovení a budoucí povinný dvě vyhotovení.
4. Tento dodatek byl uzavřen svobodně a vážně, nikoli v tísní či za nápadně nevýhodných podmínek, je určitý a smluvním stranám zcela srozumitelný, na důkaz čehož smluvní strany připojují své podpisy.
5. Smluvní strany se dohodly, že tento dodatek – ať už je povinně uveřejňovanou smlouvou dle zákona o registru smluv, či nikoli – bude natrvalo uveřejněn v registru smluv, a to v celém rozsahu včetně příslušných metadat, s výjimkou údajů o fyzických osobách, které nejsou smluvními stranami, a kontaktních či doplňujících údajů (číslo účtu, telefonní číslo, e-mailová adresa apod.). Uveřejnění tohoto dodatku v registru smluv zajistí bez zbytečného odkladu po jeho uzavření statutární město Opava. Nezajistí-li však uveřejnění tohoto dodatku č. 1 v registru smluv v souladu se zákonem statutární město Opava nejpozději do 15 dnů od jejího uzavření, je uveřejnění povinna nejpozději do 30 dnů od uzavření tohoto dodatku v souladu se zákonem zajistit druhá smluvní strana. Strana uveřejňující dodatek se zavazuje splnit podmínky pro to, aby správce registru smluv zaslal potvrzení o uveřejnění dodatku také druhé smluvní straně.
6. Tato změna smlouvy byla schválena Radou statutárního města Opavy dne 7. 12. 2022 usnesením číslo 179/6/RM/22/1c).

V Opavě dne 20. 12. 2022

Za budoucího povinného:





primátor




V ODRŮŠOVĚ dne 13. 12. 2022

Za budoucího oprávněného:

 

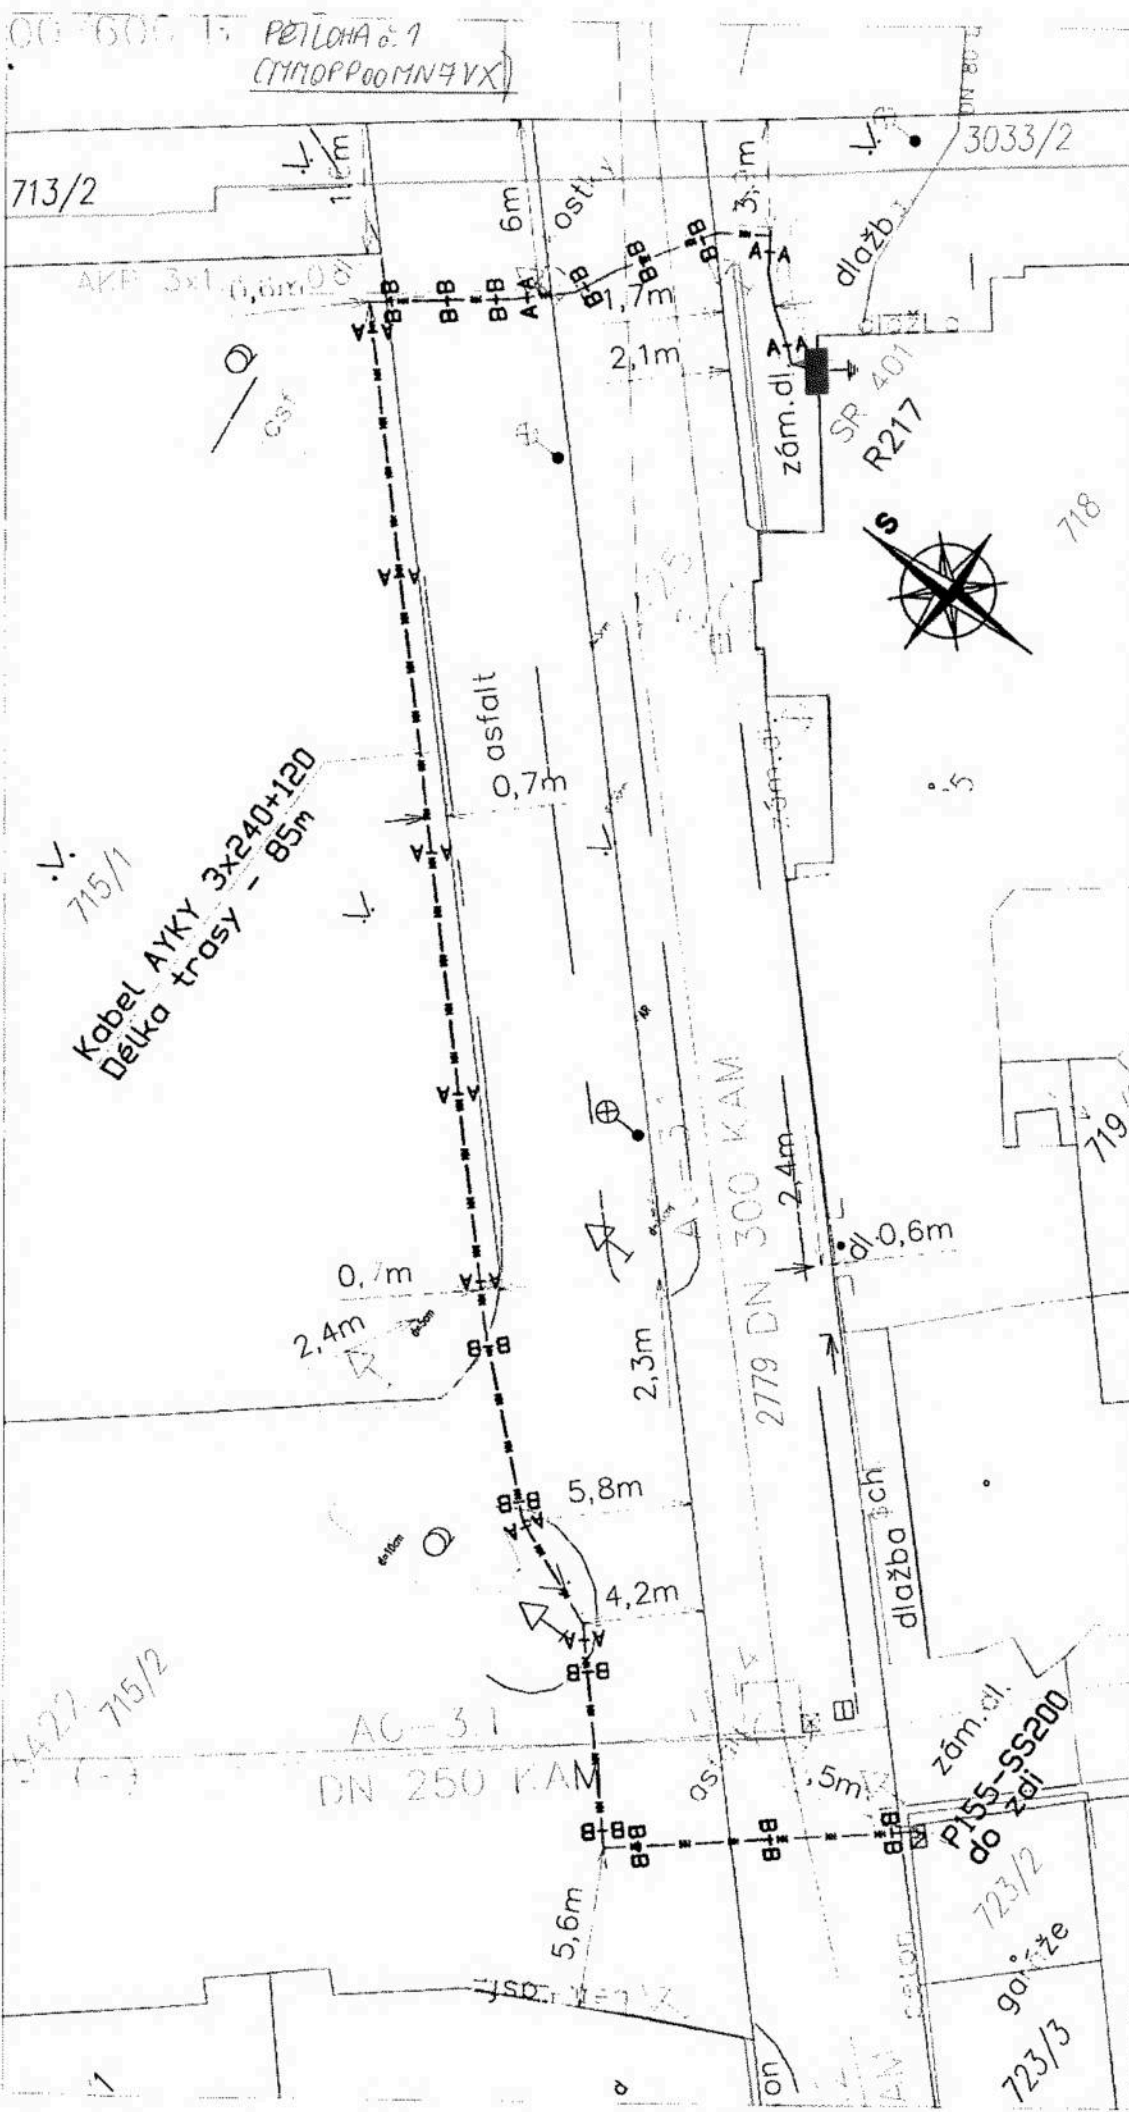

VEDOUcí PROJEKTU Ing. Martin Hadamčík		ZODP. PROJEKTANT Ing. Martin Hadamčík		PROJEKTANT Ing. Martin Hadamčík	
INVESTOR ČEZ Distribuce a.s. Dílna 4		MÍSTO STAVBY Opava, Janská, parc.č. 723/2, rozšíření KNN		STAVBA IV-12-8023626	
OBJEKT OBSAH VÝKRESU		Celková situace		1	
RESPOL s.r.o. Havlíkova 50, Havlíkova 747 52 tel : 725 638 207 e-mail : martin.hadamcik@ceska.cz		FORMÁT A4		Č. VÝKRESU 1	
DATAUM 10/2022		ÚČEL ÚS		MĚŘÍTKO 1:250	

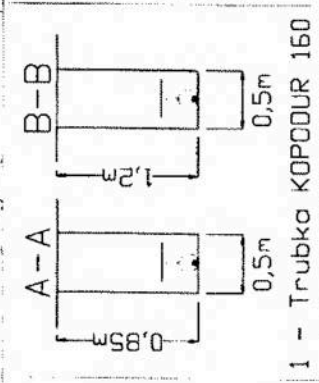

- NOVÉ VEDENÍ NN**
- Podzemní kabel NN
 - ☑ Pojistková skříň
- LEGENDA:**
- STÁVAJÍCÍ PODZEMNÍ VEDENÍ NN - ČEZ
 - STÁVAJÍCÍ PODZEM. SDĚL. VEDENÍ - CETIN
 - STÁVAJÍCÍ VODOVOD - SmVaK Ostrava
 - STÁVAJÍCÍ KANALIZACE - SmVaK Ostrava
 - STÁVAJÍCÍ NTL PLYNOVOD - GasNet
 - STÁVAJÍCÍ OPLOCENÍ
 - HRANICE PARCEL