

Krycí list ZBV

Název a evidenční číslo Stavby:

Králův Dvůr - obchvat - II.část

Název stavebního objektu/provozního souboru (SO/PS):

SO 101a - větev A - komunikace

Číslo SO/PS /

/ číslo Změny SO/PS:

101a/3

Číslo ZBV:

4

Objednatel:

Krajská správa a údržba silnic Stč. kraje, p.o.

Zborovská 81/11, 150 21 Praha 5 - Smíchov

IČ: 00066001

DIČ: CZ00066001

Město Králův Dvůr

náměstí Míru 139, 267 01 Králův Dvůr

IČ: 00509701

DIČ: CZ00509701

Zhotovitel:

STRABAG, a.s.

Kačírkova 982/4, 158 00 Praha 5 - Jinonice

IČ: 60838744

Rekapitulace ZBV č. 4 dle Skupin 1, 2, 3, 4, 5

část ZBV č.	Cena navrhovaných Změn záporných	Cena navrhovaných Změn kladných	Cena navrhovaných Změn záporných a Změn kladných celkem
4.1	0,00	0,00	0,00

část ZBV č.	Cena navrhovaných Změn záporných	Cena navrhovaných Změn kladných	Cena navrhovaných Změn záporných a Změn kladných celkem
4.2	0,00	0,00	0,00

část ZBV č.	Cena navrhovaných Změn záporných	Cena navrhovaných Změn kladných	Cena navrhovaných Změn záporných a Změn kladných celkem
4.3	0,00	0,00	0,00

část ZBV č.	Cena navrhovaných Změn záporných	Cena navrhovaných Změn kladných	Cena navrhovaných Změn záporných a Změn kladných celkem
4.4	-28 789,62	113 264,56	84 474,94

část ZBV č.	Cena navrhovaných Změn záporných	Cena navrhovaných Změn kladných	Cena navrhovaných Změn záporných a Změn kladných celkem
4.5	0,00	0,00	0,00

Suma ZBV č.	Cena navrhovaných Změn záporných	Cena navrhovaných Změn kladných	Cena navrhovaných Změn záporných a Změn kladných celkem
4	-28 789,62	113 264,56	84 474,94

Části ZBV se číslovají číslem ZBV, za kterým je tečka a index udávající číslo Skupiny.

Stejný systém číslování se používá pro jednotlivé Evidenční nebo Změnové listy

a pro Rozpis ocenění změn položek.

Změnový list

Název a evidenční číslo Stavby: Králův Dvůr - obchvat - II.část		Číslo SO/PS / / číslo Změny SO/PS: 101a/3	Číslo ZBV: 4.4	
Název stavebního objektu/provozního souboru (SO/PS): SO 101a - větev A - komunikace				
Strany smlouvy o dílo č. S-1541/00066001/2021 na realizaci uvedené Stavby uzavřené dne 27.7.2021 (dále jen Smlouva):				
Objednatel: Krajská správa a údržba silnic Středočeského kraje, Zborovská 81/11, 150 21 Praha 5 - Smíchov a Město Králův Dvůr, náměstí Míru 139, 267 01 Králův Dvůr				
Zhotovitel: STRABAG a.s., Kačírkova 982/4, 158 00 Praha 5				
Přílohy Změnového listu:		Paré č.	Příjemce	
1. Krycí list	1 počet listů	1, 2	Objednatel	
2. Změnový list	1 počet listů	3, 4	Zhotovitel	
3. Zápis o projednání ocenění soupisu prací	1 počet listů	5	Projektant (AD)	
4. Rozpis ocenění Změn položek ZBV 1	3 počet listů	6	Stavební dozor	
5. Přehled zařazení změn do skupin	1 počet listů	7	Supervize	
6. Přehled dalších dokladů	1 počet listů			
Další doklady dle přehledu dokladů	27 počet listů			
Iniciátor změny: Zhotovitel				
Popis a zdůvodnění Změny:				
Na základě návrhu projektanta vyjádření DI PČR, vyjádření odboru dopravy města Beroun, Města Králův Dvůr a objednatele bylo rozhodnuto že pro zvýšení bezpečnosti provozu budou etapa I a etapa II obchvatu Králův Dvůr vedeny jako hlavní komunikace - viz doklady 08 zápisy z KD a 09 zápisy ve stavebním deníku. Změna byla oznámena viz. doklad 10. Objednatel změnu odsouhlasil - doklad 11. Projektant zpracoval soupis změn - doklad 12 a změnu projektové dokumentace (součástí oznámení - doklad 10). Policie ČR změnu odsouhlasila(doklad 13). Souhlas TDI a AD v přílohách č. 14 a 15. Jedná se o Změnu nepodstatnou, která je podle § 5, odst.1 písm.d), resp.podle § 11 Směrnice R-Sm-36 Krajské správy a údržby silnic Středočeského kraje (účinnost od 29. 05. 2017) upřesňující provádění změn závazků dle zákona č. 134/2016 Sb. o zadávání veřejných zakázek zařazena do Skupiny 4 jako změna nezbytná k dokončení. Zároveň se jedná o práce, které nemění celkovou povahu veřejné zakázky. Z hlediska Zákona o zadávání veřejných zakázek č. 134/2016 Sb. tato Změna nepředstavuje vznik podstatné změny závazku a dle § 222, odst. 5) se jedná o změnu nezbytnou, u níž není změna v osobě dodavatele možná z ekonomických anebo technických důvodů, kdy změna v osobě dodavatele by způsobila zadavateli značné obtíže (narušení postupů výstavby, nedodržení technických a technologických postupů, nebo rozdělení odpovědnosti za vady) nebo výrazné zvýšení nákladů a hodnota těchto dodatečných stavebních prací nepřekračuje 50 % původní hodnoty závazku.				
Údaje v Kč bez DPH:				
Cena navrhovaných Změn záporných	Cena navrhovaných Změn kladných	Cena navrhovaných Změn záporných a Změn kladných celkem	Součet absolutních hodnot Změn kladných a Změn záporných	
-28 789,62	113 264,56	84 474,94	142 054,18	
Podpis vyjadřuje souhlas se Změnou:				
Zhotovitel (stavbyvedoucí): STRABAG a.s.	jméno	Ing. Vlastimil Ptáček	datum	podpis
Projektant (autorský dozor): Spektra PRO spol. s r.o.	jméno	Ing. Martin Dejdar	datum	podpis
Stavební dozor: IBH spol. s r.o.	jméno	Petr Burger	datum	podpis
Supervize (Regionální dotační kancelář)	jméno		datum	podpis
Zástupce Objednatele: KSÚS SK	jméno	Milan Veleba	datum	podpis
Objednatel a Zhotovitel se dohodli, že u tohoto SO/PS, který je součástí uvedené Stavby, budou provedeny Změny, jež jsou podrobně popsány, zdůvodněny, dokladovány a oceněny v dokumentaci této Změny. Tento Změnový list představuje dodatek Smlouvy. Smlouva se mění v rozsahu upraveném v tomto Změnovém listu. V ostatním zůstávají práva a povinnosti Objednatele a Zhotovitele sjednané ve Smlouvě nedotčeny. Na důkaz toho připojují příslušné osoby oprávněné jednat jménem nebo v zastoupení Objednatele a Zhotovitele své podpisy.				
Objednatel KSÚS (Oprávněná osoba Objednatele)	jméno	Ing. Jan Fidler, Dis.	datum	podpis
Objednatel Město Králův Dvůr (Oprávněná osoba Objednatele)	jméno	Petr Vychodil	datum	podpis
Zhotovitel: STRABAG, a.s.	jméno	David Müller Eva Klufová	datum	podpis
				Číslo paré:

ZÁPIS

**o projednání ocenění soupisu prací a ceny stavebního objektu/provozního souboru (SO/PS)
pro všechny skupiny - pro ZBV číslo: 4**

Název Stavby: Králov Dvůr - obchvat - II.část
Číslo SO/PS / číslo Změny SO/PS: 101a/3
Název stavebního objektu/provozního souboru (SO/PS): Větev A - komunikace

Údaje v Kč bez DPH

Cena SO/PS dle Smlouvy
1 - zadat
10 993 776,56

Poznámka:

Cenu všech Změn záporných v předchozích Změnách na SO/PS a cenu navrhovaných Změn záporných na SO/PS je nutno zadávat se znaménkem mínus (-).

Cena SO/PS v předchozích ZBV:

Údaje v Kč bez DPH

	Cena všech Změn záporných v předchozích Změnách na SO/PS	Cena všech Změn kladných v předchozích Změnách na SO/PS	Cena SO/PS po všech předchozích Změnách	Rozdíl ceny SO/PS po všech předchozích Změnách a ve Smlouvě
2	3 - zadat	4 - zadat	5=1+3+4	6=5-1
stavební/montážní práce	-1 480 037,68	5 497 423,34	15 011 162,22	4 017 385,66

Cena SO/PS v této ZBV a po této ZBV:

Údaje v Kč bez DPH

	Cena navrhovaných Změn záporných na SO/PS	Cena navrhovaných Změn kladných na SO/PS	Cena všech Změn kladných na SO/PS (předchozích a navrhovaných)	Cena všech Změn kladných na SO/PS k ceně SO/PS dle Smlouvy v %
7	8 - zadat	9 - zadat	10=4+9	11=10/1
stavební/montážní práce	-28 789,62	113 264,56	5 610 687,90	51,04%

Cena SO/PS po této ZBV:

Údaje v Kč bez DPH

	Cena všech Změn záporných na SO/PS (předchozích a navrhovaných)	Cena SO/PS po této Změně	Rozdíl ceny SO/PS po této Změně oproti ceně SO/PS dle Smlouvy	Rozdíl ceny SO/PS po této Změně oproti ceně SO/PS dle Smlouvy v %
12	13=3+8	14=1+13+10	15=14-1	16=15/1
stavební/montážní práce	-1 508 827,30	15 095 637,16	4 101 860,60	37,31%

Vyjádření (souhlasím x nesouhlasím), jméno, datum, podpis

Zhotovitel (stavbyvedoucí):

STRABAG a.s.

souhlasím

Ing. Vlastimil Ptáček

Projektant (autorský dozor):

Spektra PRO spol. s r.o.

souhlasím

Ing. Martin Dejdar

Stavební dozor:

IBH spol. s r.o.

souhlasím

Petr Burger

Zástupce Objednatele:

KSÚS SK

souhlasím

Milan Veleba

Supervize (RDK):

Zaměstnanec KSÚS SK

odpovědný za cenové

projednání Změny:

souhlasím

Ing. Jaroslava Jurková

Rozpis ocenění Změn položek - pro ZBV číslo 4.4													
Evidenční číslo a název stavby: Králův Dvůr - obchvat - II.část Číslo a název SO/PS: SO 101a Větěv A - komunikace Číslo a název rozpočtu: SO 101a Větěv A - komunikace								ZMĚNA SOUPISU PRACÍ (SO/PS)					
								č. 3					
								Skupina Změn: 4					
Poř. č. pol.	Kód položky	Název položky	m.j.	Množství ve Smlouvě	Množství ve Změně	Množství rozdílu	Cena za m.j. v Kč	Cena celkem ve Smlouvě v Kč	Změny záporné v Kč	Změny kladné v Kč	Cena celkem ve Změně v Kč	Rozdíl cen celkem v Kč	Podíl cen celkem v %
1	2	3	4	5	6	7	8	9	10	11	12	13	14
48	40445608	značky upravující přednost P1, P4 700mm	kus	2,000	0,00	-2,00	946,68	1 893,36	-1 893,36	0,00	0,00	-1 893,36	-100,00%
49	40445647	dodatkové tabulky E	kus	6,000	3,00	-3,00	779,62	4 677,72	-2 338,86	0,00	2 338,86	-2 338,86	-50,00%
90	914511111	Montáž sloupku dopravních značek délky do 3,5 m do betonového základu	kus	16,000	20,00	4,00	946,68	15 146,88	0,00	3 786,72	18 933,60	3 786,72	25,00%
53	40445225	sloupek pro dopravní značku Zn D 60mm v 3,5m	kus	16,000	20,00	4,00	682,73	10 923,68	0,00	2 730,92	13 654,60	2 730,92	25,00%
54	40445253	víčko plastové na sloupek D 60mm	kus	16,000	20,00	4,00	27,84	445,44	0,00	111,36	556,80	111,36	25,00%
55	40445256	svorka upínací na sloupek dopravní značky D 60mm	kus	44,000	52,00	8,00	111,37	4 900,28	0,00	890,96	5 791,24	890,96	18,18%
56	915111111	Vodorovné dopravní značení stříkané barvou dělicí čára šířky 125 mm souvislá bílá základní - V1a	m	1 448,000	2 178,00	730,00	13,92	20 156,16	0,00	10 161,60	30 317,76	10 161,60	50,41%
57	915111121	Vodorovné dopravní značení stříkané barvou dělicí čára šířky 125 mm přerušovaná bílá základní	m	793,200	1 423,20	630,00	13,92	11 041,34	0,00	8 769,60	19 810,94	8 769,60	79,43%
58	915121121	Vodorovné dopravní značení stříkané barvou vodící čára bílá šířky 250 mm přerušovaná základní	m	73,000	143,00	70,00	27,84	2 032,32	0,00	1 948,80	3 981,12	1 948,80	95,89%
60	915211112	Vodorovné dopravní značení stříkaným plastem dělicí čára šířky 125 mm souvislá bílá retroreflexní	m	1 448,000	2 178,00	730,00	38,98	56 443,04	0,00	28 455,40	84 898,44	28 455,40	50,41%
61	915211122	Vodorovné dopravní značení stříkaným plastem dělicí čára šířky 125 mm přerušovaná bílá retroreflexní	m	793,200	163,20	-630,00	38,98	30 918,94	-24 557,40	0,00	6 361,54	-24 557,40	-79,43%
62	915221122	Vodorovné dopravní značení stříkaným plastem vodící čára bílá šířky 250 mm přerušovaná retroreflexní	m	73,000	143,00	70,00	77,96	5 691,08	0,00	5 457,20	11 148,28	5 457,20	95,89%
64	915611111	Předznačení pro vodorovné značení stříkané barvou nebo prováděné z nátěrových hmot liniové dělicí čáry, vodící proužky	m	2 314,200	3 114,20	800,00	3,34	7 729,43	0,00	2 672,00	10 401,43	2 672,00	34,57%
		Nové položky											
143	40445616	značky upravující přednost P6 900mm retroreflexní	kus	0,000	3,00	3,00	2 290,00	0,00	0,00	6 870,00	6 870,00	6 870,00	100,00%
144	40445620	zákazové, příkazové dopravní značky B1-B34, C1-15 700mm	kus	0,000	1,00	1,00	930,00	0,00	0,00	930,00	930,00	930,00	100,00%
145	40445629	informativní značky směrové IS1a, IS2a, IS3a, IS4a, IS19a 1100x330mm	kus	0,000	1,00	1,00	1 240,00	0,00	0,00	1 240,00	1 240,00	1 240,00	100,00%
146	914431112	Montáž dopravního zrcadla o velikosti do 1 m2 na sloupek nebo konzolu	kus	0,000	1,00	1,00	554,00	0,00	0,00	554,00	554,00	554,00	100,00%
147	40445204	zrcadlo dopravní čtvercové 800x1000mm	kus	0,000	1,00	1,00	11 700,00	0,00	0,00	11 700,00	11 700,00	11 700,00	100,00%
148	914531111	Montáž nástavce na sloupky velikosti do 1 m2 pro uchycení dopravních značek	kus	0,000	13,00	13,00	102,00	0,00	0,00	1 326,00	1 326,00	1 326,00	100,00%
149	40445220	držák dopravní značky na stěnu D 60mm	kus	0,000	13,00	13,00	1 370,00	0,00	0,00	17 810,00	17 810,00	17 810,00	100,00%
150	966007123	Odstranění vodorovného značení frézováním plastu z plochy	m2	0,000	19,50	19,50	356,00	0,00	0,00	6 942,00	6 942,00	6 942,00	100,00%
151	966006132	Odstranění značek dopravních nebo orientačních se sloupky s betonovými patkami	kus	0,000	2,00	2,00	454,00	0,00	0,00	908,00	908,00	908,00	100,00%
		Celkem						171 999,67	- 28 789,62	113 264,56	256 474,61	84 474,94	

Za Zhotovitele: Ing. Vlastimil Ptáček

Za TDS: Petr Burger

Datum:

Datum:

Podpis:

Podpis:

PŘEHLED ZAŘAZENÍ ZMĚN DO SKUPIN

Název a evidenční číslo Stavby: Králův Dvůr - obchvat - II. část

1	Přijátá smluvní částka bez rezervy a DPH	31 226 120,87
2=1+19+20	Aktuální smluvní částka (cena stavby)	36 218 868,69
	Aktuální smluvní částka (cena stavby) včetně DPH	43 824 831,11
3=(2/1)*100	Procento změny Přijaté smluvní částky	115,99%
4=(25/1)*100	Sledování vyhrazených změn (Skupina 1)	0,00%
5=(28/1)*100	Sledování záměny položek (Skupina 2)	0,00%
40=(19/1)*100	Sledování limitu 15 % pro podstatnou změnu pro Změny záporné dle § 14, odst. (5), písm. b)	-4,83%

6=32+36	Suma Změn kladných a Změn záporných Skupiny 3 a Skupiny 4	4 992 747,82
7=(6/1)*100	Sledování limitu 30 % - součet Skupiny 3 a Skupiny 4	15,99%
8=1*0,3	Zákonný limit 30 % pro Skupinu 3 a Skupinu 4	9 367 836,26

9=(32A/1)*100	Sledování limitu 50 % Skupina 3	0,00%
10=(36A/1)*100	Sledování limitu 50 % Skupina 4	25,65%
10A=32A+36A	Suma absolutních hodnot Změn kladných a Změn záporných pro Skupinu 3 a Skupinu 4	8 010 402,42
11=1*0,5	Zákonný limit 50 % pro Skupinu 3 a Skupinu 4	15 613 060,44

12=(37)*0,15	Sledování limitu 15 %	0,00
13=37	Sledování limitu 137 366 000 Kč	0,00
14=137366000-(37)		137 366 000,00

[illegible]

Poznámka: Formulář má informativní charakter a zobrazuje stav k datu předložení Změnového listu.

Přehled dalších dokladů

Číslo ZBV:	4
Název a evidenční číslo stavby:	Králův Dvůr - obchvat - II.část
Název stavebního objektu / provozního souboru (SO/PS):	Větev A - komunikace
Číslo SO/PS / číslo změny SO/PS:	101a/3

Doklad	Součást dokumentace ZBV	
	ANO (počet listů)	NE - Uloženo
07 Změnový soupis prací SO 101a po změně 3 pro ZBV 4	7	
08 Zápisy z kontrolních dnů 13 a 20	5	
09 Zápis ve stavebním deníku	1	
10 Oznámení o zjištění skutečnosti - změna DZ včetně výkresů	5	
11 Souhlas objednatele s oznámenou změnou	1	
12 Soupis změn dopravního značení	1	
13 Souhlasné stanovisko PČR	5	
14 Vyjádření AD k ZBV 4	1	
15 Vyjádření TDS k ZBV 4	1	
Počet listů celkem	27	

Změnový soupis prací SO 101a po změně 3 pro ZBV 4											
Evidenční číslo a název stavby: Králův Dvůr - obchvat - II.část Číslo a název SO/PS: SO 101a Větev A - komunikace								ZMĚNA SOUPISU PRACÍ (SO/PS)			
								č. 3			
Poř. č. pol.	Kód položky	Název položky	m.j.	Množství ve Smlouvě	Množství ve Změně	Množství rozdílu	Cena za m.j. v Kč	Cena celkem ve Smlouvě v Kč	Cena celkem ve Změně v Kč	Rozdíl cen celkem v Kč	Podíl cen celkem v %
1	2	3	4	5	6	7,000	8	9,00	12,00	13,00	14
	1	Zemní práce									
1	113107122	Odstranění podkladů nebo krytů ručně s přemístěním hmot na skládku na vzdálenost do 3 m nebo s naložením na dopravní prostředek z kameniva hrubého drceného, o tl. vrstvy přes 100 do 200 mm	m2	185,000	185,000	0,000	24,76	4 580,60	4 580,60	0,00	0,00%
2	113201112	Vytrhání obrub s vybouráním lože, s přemístěním hmot na skládku na vzdálenost do 3 m nebo s naložením na dopravní prostředek silničních ležatých	m	77,000	77,000	0,000	53,05	4 084,85	4 084,85	0,00	0,00%
3	122252206	Odkopávky a prokopávky nezapažené pro silnice a dálnice strojně v hornině třídy těžitelnosti I přes 1 000 do 5 000 m3	m3	5 092,375	3 226,060	-1866,315	60,98	310 533,03	196 725,14	-113 807,89	-36,65%
		ZBV 1; množství ve změně 1593,56 dle bilance odkop + 1632,50 m3 odkop AZ									
4	162351103	Vodorovné přemístění výkopku nebo sypaniny po suchu na obvyklém dopravním prostředku, bez naložení výkopku, avšak se složením bez rozhrnutí z horniny třídy těžitelnosti I skupiny 1 až 3 na vzdálenost přes 50 do 500 m	m3	931,600	6 452,120	5520,520	37,31	34 758,00	240 728,60	205 970,60	592,58%
		ZBV 1; množství ve změně (1593,56+1632,50) x 2 (dvakrát převážím); 3226,06 x 2 = 6.452,12									
5	162751117	Vodorovné přemístění výkopku nebo sypaniny po suchu na obvyklém dopravním prostředku, bez naložení výkopku, avšak se složením bez rozhrnutí z horniny třídy těžitelnosti I skupiny 1 až 3 na vzdálenost přes 9 000 do 10 000 m	m3	4 160,775	1 233,923	-2926,852	92,22	383 706,67	113 792,38	-269 914,29	-70,34%
		ZBV 1; celková bilance přebytek 1111,098									
		ZBV3: těžení pro pilotovací rovinu 20 x 0,5 x 3,5 = 35									
		ZBV3: odvoz vývrtku z pilot délka vrtů 128,9 m x 1/4 x 0,9 x 0,9 x 3,14 = 81,96									
		ZBV3: rýha pro podzemní stěnu 2,3 x 2,55 x 1 = 5,865									
6	167151111	Nakládání, skládání a překládání neulehlého výkopku nebo sypaniny strojně nakládání, množství přes 100 m3, z hornin třídy těžitelnosti I, skupiny 1 až 3	m3	931,600	6 574,945	5643,345	20,30	18 911,48	133 471,38	114 559,90	605,77%
		ZBV 1 ; množství ve změně 6452,12									
		ZBV3: těžení pro pilotovací rovinu 20 x 0,5 x 3,5 = 35									
		ZBV3: odvoz vývrtku z pilot délka vrtů 128,9 m x 1/4 x 0,9 x 0,9 x 3,14 = 81,96									
		ZBV3: rýha pro podzemní stěnu 2,3 x 2,55 x 1 = 5,865									
7	171152111	Uložení sypaniny do zhutněných násypů pro silnice, dálnice a letiště s rozprostřením sypaniny ve vrstvách, s hrubým urovnáním a uzavřením povrchu násypu z hornin nesoudržných sypkých v aktivní zóně	m3	3 355,975	1 632,500	-1723,475	115,60	387 950,71	188 717,00	-199 233,71	-51,36%
		ZBV 1; množství ve změně 1632,5									
8	58344197r	nákup materiálu vhodného do aktivní zóny dle ČSN 736133	t	6 428,750	0,000	-6428,750	54,57	350 816,89	0,00	-350 816,89	-100,00%
		SOD 6.428,75; ve změně 0									
9	171152112	Uložení sypaniny do zhutněných násypů pro silnice, dálnice a letiště s rozprostřením sypaniny ve vrstvách, s hrubým urovnáním a uzavřením povrchu násypu z hornin nesoudržných sypkých mimo aktivní zónu	m3	790,000	254,856	-535,144	138,73	109 596,70	35 356,17	-74 240,53	-67,74%
		ZBV 1; množství ve změně 2169,96 m3; odečet násypů z SO 201 a 202 (420,91+483,516+109,518)+(344,295+413,83+143,035)=1915,104 m3; celkem 2169,96-1915,104 = 254,856									
10	171201221	Poplatek za uložení stavebního odpadu na skládce (skládkovné) zeminy a kamení zatříděného do Katalogu odpadů pod kódem 17 05 04	t	7 489,395	2 221,063	-5268,332	83,53	625 589,16	185 525,39	-440 063,77	-70,34%
		ZBV 1;množství ve změně dle bilance 1111,098 x 1,8 = 1999,976									
		ZBV3: těžení pro pilotovací rovinu 20 x 0,5 x 3,5 = 35 x 1,8 = 63									
		ZBV3: odvoz vývrtku z pilot délka vrtů 128,9 m x 1/4 x 0,9 x 0,9 x 3,14 = 81,96 x 1,8 = 147,53									
		ZBV3: rýha pro podzemní stěnu 2,3 x 2,55 x 1 = 5,865 x 1,8 = 10,557									
11	181152302	Úprava pláně na stavbách silnic a dálnic strojně v zářezech mimo skalních se zhutněním	m2	8 834,200	8 834,200	0,000	11,63	102 741,75	102 741,75	0,00	0,00%
12	182151111	Svahování trvalých svahů do projektovaných profilů strojně s potřebným přemístěním výkopku při svahování v zářezech v hornině třídy těžitelnosti I, skupiny 1 až 3	m2	360,000	360,000	0,000	49,51	17 823,60	17 823,60	0,00	0,00%
13	182251101	Svahování trvalých svahů do projektovaných profilů strojně s potřebným přemístěním výkopku při svahování násypů v jakékoliv hornině	m2	1 750,000	1 750,000	0,000	49,51	86 642,50	86 642,50	0,00	0,00%
14	132254101	Hloubení zapažených rýh šířky do 800 mm strojně s urovnáním dna do předepsaného profilu a spádu v hornině třídy těžitelnosti I skupiny 3 do 20 m3	m3	208,170	208,170	0,000	280,89	58 472,87	58 472,87	0,00	0,00%

15	162351104	Vodorovné přemístění výkopku nebo sypaniny po suchu na obvyklém dopravním prostředku, bez naložení výkopku, avšak se složením bez rozhrnutí z horniny třídy těžitelnosti I skupiny 1 až 3 na vzdálenost přes 500 do 1 000 m - pro zpětné využití zeminy	m3	210,270	210,270	0,000	55,69	11 709,94	11 709,94	0,00	0,00%
	2	Zakládání									
16	212752102	Trativody z drenážních trubek pro liniové stavby a komunikace se zřízením štěrkového lože pod trubky a s jejich obsypem v otevřeném výkopu trubka korugovaná sendvičová PE-HD SN 4 celoperforovaná 360° DN 150	m	712,000	712,000	0,000	364,53	259 545,36	259 545,36	0,00	0,00%
88	213141111	Zřízení vrstvy z geotextilie filtrační, separační, odvodňovací, ochranné, výztužné nebo protierozní v rovině nebo ve sklonu do 1:5, šířky do 3 m	m2	1 409,760	1 409,760	0,000	9,51	13 406,82	13 406,82	0,00	0,00%
89	69311033	geotextilie tkaná separační, filtrační, výztužná PP pevnost v tahu 20kN/m	m2	1 621,224	1 621,224	0,000	14,48	23 475,32	23 475,32	0,00	0,00%
17	271532213	Podsyp pod základové konstrukce se zhutněním a urovnáním povrchu z kameniva hrubého, frakce 8 - 16 mm	m3	1,140	1,140	0,000	1 242,86	1 416,86	1 416,86	0,00	0,00%
18	274321311	Základy z betonu železového (bez výztuže) pasy z betonu bez zvláštních nároků na prostředí tř. C 16/20	m3	6,270	6,270	0,000	4 101,55	25 716,72	25 716,72	0,00	0,00%
19	275361821	Výztuž základů patek z betonářské oceli 10 505 (R)	t	0,770	0,770	0,000	33 412,37	25 727,52	25 727,52	0,00	0,00%
	3	Svislé a kompletní konstrukce									
20	311322611	Nadzákladové zdi z betonu železového (bez výztuže) nosné odolného proti agresivnímu prostředí tř. C 30/37	m3	3,800	3,800	0,000	4594,9	17 460,62	17 460,62	0,00	0,00%
21	311351121	Bednění nadzákladových zdí nosných rovné oboustranné za každou stranu zřízení	m2	15,600	15,600	0,000	2 152,54	33 579,62	33 579,62	0,00	0,00%
22	311351122	Bednění nadzákladových zdí nosných rovné oboustranné za každou stranu odstranění	m2	15,600	15,600	0,000	613,40	9 569,04	9 569,04	0,00	0,00%
23	311361821	Výztuž nadzákladových zdí nosných svislých nebo odkloněných od svislice, rovných nebo oblých z betonářské oceli 10 505 (R) nebo BSt 500	t	0,554	0,554	0,000	33 412,37	18 510,45	18 510,45	0,00	0,00%
24	339921134	Osazování palisád betonových v řadě se zabetonováním výšky palisády přes 1500 mm	m	35,000	35,000	0,000	3 107,50	108 762,50	108 762,50	0,00	0,00%
25	59228417	palisáda tyčová půlkulatá armovaná 175x200x2000mm	kus	207,000	207,000	0,000	746,21	154 465,47	154 465,47	0,00	0,00%
	5	Komunikace pozemní									
26	561121111	Zřízení podkladu nebo ochranné vrstvy vozovky z mechanicky zpevněné zeminy MZ bez přidání pojiva nebo vylepšovaciho materiálu, s rozprostřením, vlhčením, promísením a zhutněním, tloušťka po zhutnění 150 mm	m2	112,200	112,200	0,000	29,08	3 262,78	3 262,78	0,00	0,00%
27	561121113	Zřízení podkladu nebo ochranné vrstvy vozovky z mechanicky zpevněné zeminy MZ bez přidání pojiva nebo vylepšovaciho materiálu, s rozprostřením, vlhčením, promísením a zhutněním, tloušťka po zhutnění 250 mm	m2	6 204,000	6 254,000	50,000	29,08	180 412,32	181 866,32	1 454,00	0,81%
		ZBV3: změna tvaru křížovatky + 50 m2									
28	58331200	štěrk nebo štěrkopísek netříděný zásypový/vhodný zásyp	t	1 584,660	1 584,660	0,000	265,07	420 045,83	420 045,83	0,00	0,00%
29	565135121	Asfaltový beton vrstva podkladní ACP 16 (obalované kamenivo střednězrné - OKS) s rozprostřením a zhutněním v pruhu šířky přes 3 m, po zhutnění tl. 50 mm	m2	5 640,000	5 690,000	50,000	150,21	847 184,40	854 694,90	7 510,50	0,89%
		ZBV3: změna tvaru křížovatky + 50 m2									
30	567122111	Podklad ze směsi stmelené cementem SC bez dilatačních spár, s rozprostřením a zhutněním SC C 8/10 (KSC I), po zhutnění tl. 120 mm	m2	112,200	112,200	0,000	204,41	22 934,80	22 934,80	0,00	0,00%
31	567132111	Podklad ze směsi stmelené cementem SC bez dilatačních spár, s rozprostřením a zhutněním SC C 8/10 (KSC I), po zhutnění tl. 160 mm	m2	6 204,000	6 254,000	50,000	272,55	1 690 900,20	1 704 527,70	13 627,50	0,81%
		ZBV3: změna tvaru křížovatky + 50 m2									
32	573191111	Postřik infiltrační kationaktivní emulzí v množství do 1,00 kg/m2 - dle PD 0,6 kg/m2	m2	5 640,000	5 690,000	50,000	15,95	89 958,00	90 755,50	797,50	0,89%
		ZBV3: změna tvaru křížovatky + 50 m2									
33	573231107	Postřik spojovací PS bez posypu kamenivem ze silniční emulze, v množství do 0,40 kg/m2	m2	11 280,000	11 380,000	100,000	9,97	112 461,60	113 458,60	997,00	0,89%
		ZBV3: změna tvaru křížovatky + 50 m2 x 2									
34	576133221	Asfaltový koberec mastixový SMA 11 (AKMS) s rozprostřením a se zhutněním v pruhu šířky přes 3 m, po zhutnění tl. 40 mm	m2	5 640,000	5 690,000	50,000	187,44	1 057 161,60	1 066 533,60	9 372,00	0,89%
		ZBV3: změna tvaru křížovatky + 50 m2									
35	577155142	Asfaltový beton vrstva ložní ACL 16 (ABH) s rozprostřením a zhutněním z modifikovaného asfaltu v pruhu šířky přes 3 m, po zhutnění tl. 60 mm	m2	5 640,000	5 690,000	50,000	210,00	1 184 400,00	1 194 900,00	10 500,00	0,89%
		ZBV3: změna tvaru křížovatky + 50 m2									
36	596211212	Kladení dlažby z betonových zámkových dlaždic komunikací pro pěší s ložem z kameniva těženého nebo drceného tl. do 40 mm, s vyplněním spár s dvojitým hutněním, vibrováním a se smetením přebytečného materiálu na krajnici tl. 80 mm skupiny A, pro plochy přes 100 do 300 m2	m2	116,100	116,100	0,000	239,89	27 851,23	27 851,23	0,00	0,00%
37	59245020	dlažba tvar obdélník betonová 200x100x80mm přírodní	m2	107,100	107,100	0,000	229,43	24 571,95	24 571,95	0,00	0,00%
38	59245226	dlažba tvar obdélník betonová pro nevidomé 200x100x80mm barevná	m2	14,805	14,805	0,000	399,83	5 919,48	5 919,48	0,00	0,00%
39	569903311	Zřízení zemních krajnic z hornin jakékoliv třídy se zhutněním	m3	141,600	141,600	0,000	494,82	70 066,51	70 066,51	0,00	0,00%
	9	Ostatní konstrukce a práce, bourání									
40	911111111	Montáž zábradlí ocelového zabetonovaného	m	21,000	21,000	0,000	1124,88	23 622,48	23 622,48	0,00	0,00%
41	74910606	zábradlí městské obloukové bezpečnostní lakovaný povrch 2000x1000mm	kus	21,000	21,000	0,000	3 307,82	69 464,22	69 464,22	0,00	0,00%
42	911121111	Montáž zábradlí ocelového přichyceného vruty do betonového podkladu	m	106,000	106,000	0,000	1 147,16	121 598,96	121 598,96	0,00	0,00%

43	55391488	dodání zábradlí silničního a mostního v.1300mm se svislou výplní včetně předepsané povrchové úpravy osazení sloupků zabíraním nebo osazením do betonu	m	106,000	106,000	0,000	5 234,60	554 867,60	554 867,60	0,00	0,00%
44	911331131	Silniční svodidlo s osazením sloupků zabíraním ocelové úroveň zádržnosti H1 vzdálenosti sloupků do 2 m jednostranné	m	60,000	60,000	0,000	400,95	24 057,00	24 057,00	0,00	0,00%
45	55391599.R	svodidlový systém - jednostranné ocelové svodidlo, úroveň zadržení H1, v. 750mm, v souladu s TP 114	m	60,000	60,000	0,000	1 102,61	66 156,60	66 156,60	0,00	0,00%
47	914111111	Montáž svislé dopravní značky základní velikosti do 1 m2 objímkami na sloupky nebo konzoly	kus	22,000	22,000	0,000	200,47	4 410,34	4 410,34	0,00	0,00%
48	40445608	značky upravující přednost P1, P4 700mm	kus	2,000	0,000	-2,000	946,68	1 893,36	0,00	-1 893,36	-100,00%
		ZBV 4; viz. doklad 12 - změna DZ od projektanta									
49	40445647	dodatkové tabulky E	kus	6,000	3,000	-3,000	779,62	4 677,72	2 338,86	-2 338,86	-50,00%
		ZBV 4; viz. doklad 12 - změna DZ od projektanta									
50	40445621	informativní značky provozní IP	kus	4,000	4,000	0,000	1 002,37	4 009,48	4 009,48	0,00	0,00%
51	40445621r	informativní značky provozní IP6+R	kus	6,000	6,000	0,000	779,62	4 677,72	4 677,72	0,00	0,00%
52	40445611	značky upravující přednost P2, P3, P8	kus	4,000	4,000	0,000	779,62	3 118,48	3 118,48	0,00	0,00%
90	914511111	Montáž sloupku dopravních značek délky do 3,5 m do betonového základu	kus	16,000	20,000	4,000	946,68	15 146,88	18 933,60	3 786,72	25,00%
		ZBV 4; viz. doklad 12 - změna DZ od projektanta									
53	40445225	sloupek pro dopravní značku Zn D 60mm v 3,5m	kus	16,000	20,000	4,000	682,73	10 923,68	13 654,60	2 730,92	25,00%
		ZBV 4; viz. doklad 12 - změna DZ od projektanta									
54	40445253	víčko plastové na sloupek D 60mm	kus	16,000	20,000	4,000	27,84	445,44	556,80	111,36	25,00%
		ZBV 4; viz. doklad 12 - změna DZ od projektanta									
55	40445256	svorka upínací na sloupek dopravní značky D 60mm	kus	44,000	52,000	8,000	111,37	4 900,28	5 791,24	890,96	18,18%
		ZBV 4; viz. doklad 12 - změna DZ od projektanta									
56	915111111	Vodorovné dopravní značení stříkané barvou dělicí čára šířky 125 mm souvislá bílá základní - V1a	m	1 448,000	2 178,000	730,000	13,92	20 156,16	30 317,76	10 161,60	50,41%
		ZBV 4; viz. doklad 12 - změna DZ od projektanta									
57	915111121	Vodorovné dopravní značení stříkané barvou dělicí čára šířky 125 mm přerušovaná bílá základní	m	793,200	1 423,200	630,000	13,92	11 041,34	19 810,94	8 769,60	79,43%
		ZBV 4; viz. doklad 12 - změna DZ od projektanta									
58	915121121	Vodorovné dopravní značení stříkané barvou vodící čára bílá šířky 250 mm přerušovaná základní	m	73,000	143,000	70,000	27,84	2 032,32	3 981,12	1 948,80	95,89%
		ZBV 4; viz. doklad 12 - změna DZ od projektanta									
59	915131112	Vodorovné dopravní značení stříkané barvou přechody pro chodce, šipky, symboly bílé retroreflexní	m2	15,000	15,000	0,000	111,37	1 670,55	1 670,55	0,00	0,00%
60	915211112	Vodorovné dopravní značení stříkaným plastem dělicí čára šířky 125 mm souvislá bílá retroreflexní	m	1 448,000	2 178,000	730,000	38,98	56 443,04	84 898,44	28 455,40	50,41%
		ZBV 4; viz. doklad 12 - změna DZ od projektanta									
61	915211122	Vodorovné dopravní značení stříkaným plastem dělicí čára šířky 125 mm přerušovaná bílá retroreflexní	m	793,200	163,200	-630,000	38,98	30 918,94	6 361,54	-24 557,40	-79,43%
		ZBV 4; viz. doklad 12 - změna DZ od projektanta									
62	915221122	Vodorovné dopravní značení stříkaným plastem vodící čára bílá šířky 250 mm přerušovaná retroreflexní	m	73,000	143,000	70,000	77,96	5 691,08	11 148,28	5 457,20	95,89%
		ZBV 4; viz. doklad 12 - změna DZ od projektanta									
63	915231112	Vodorovné dopravní značení stříkaným plastem přechody pro chodce, šipky, symboly nápisy bílé retroreflexní	m2	15,000	15,000	0,000	300,71	4 510,65	4 510,65	0,00	0,00%
64	915611111	Předznačení pro vodorovné značení stříkané barvou nebo prováděné z nátěrových hmot liniové dělicí čáry, vodící proužky	m	2 314,200	3 114,200	800,000	3,34	7 729,43	10 401,43	2 672,00	34,57%
		ZBV 4; viz. doklad 12 - změna DZ od projektanta									
65	915621111	Předznačení pro vodorovné značení stříkané barvou nebo prováděné z nátěrových hmot plošné šipky, symboly, nápisy	m2	15,000	15,000	0,000	13,36	200,40	200,40	0,00	0,00%
66	916131213	Osazení silničního obrubníku betonového se zřízením lože, s vyplněním a zatížením spár cementovou maltou stojatého s boční opěrou z betonu prostého, do lože z betonu prostého	m	1 511,000	1 507,000	-4,000	435,76	658 433,36	656 690,32	-1 743,04	-0,26%
		ZBV 3: změna tvaru křižovatky původní délka 39m, nová délka 35m									
67	59217031	obrubník betonový silniční 1000x150x250mm	m	1 481,000	1 477,000	-4,000	105,81	156 704,61	156 281,37	-423,24	-0,27%
		ZBV 3: změna tvaru křižovatky původní délka 39m, nová délka 35m									
68	59217029	obrubník betonový silniční nájezdový 1000x150x150mm	m	13,000	13,000	0,000	84,64	1 100,32	1 100,32	0,00	0,00%
69	59217030	obrubník betonový silniční přechodový 1000x150x150-250mm	m	19,000	19,000	0,000	252,82	4 803,58	4 803,58	0,00	0,00%
70	919721282	Vyztužení stávajícího asfaltového povrchu geomříží z polypropylénu s geotextilií	m2	21,000	21,000	0,000	229,28	4 814,88	4 814,88	0,00	0,00%
71	919731123	Zarovnání styčné plochy podkladu nebo krytu podél vybourané části komunikace nebo zpevněné plochy živičné tl. přes 100 do 200 mm	m	98,000	98,000	0,000	81,73	8 009,54	8 009,54	0,00	0,00%

72	919732211	Stýčná pracovní spára při napojení nového živičného povrchu na stávající se zalitím za tepla modifikovanou asfaltovou hmotou s posypem vápenným hydrátem šířky do 15 mm, hloubky do 25 mm včetně prořezání spáry	m	21,000	21,000	0,000	111,65	2 344,65	2 344,65	0,00	0,00%
73	919735114	Řezání stávajícího živičného krytu nebo podkladu hloubky přes 150 do 200 mm	m	98,000	98,000	0,000	92,80	9 094,40	9 094,40	0,00	0,00%
74	966005111	Rozebrání a odstranění silničního zábradlí a ocelových svodidel s přemístěním hmot na skládku na vzdálenost do 10 m nebo s naložením na dopravní prostředek, se zásypem jam po odstraněných sloupcích a s jeho zhutněním silničního zábradlí se sloupky osazenými s betonovými patkami	m	21,000	40,500	19,500	196,62	4 129,02	7 963,11	3 834,09	92,86%
		ZBV 3: odstranění zábradlí na stáv.zdi 19, 5 m									
75	981511114	Demolice konstrukcí objektů postupným rozebíráním konstrukcí ze železobetonu	m3	9,500	9,500	0,000	5 205,44	49 451,68	49 451,68	0,00	0,00%
	997	Přesun sutě									
76	997221551	Vodorovná doprava suti bez naložení, ale se složením a s hrubým urovnáním ze sypkých materiálů, na vzdálenost do 1 km	t	53,650	53,650	0,000	25,62	1 374,51	1 374,51	0,00	0,00%
77	997221559	Vodorovná doprava suti bez naložení, ale se složením a s hrubým urovnáním Příplatek k ceně za každý další i započatý 1 km přes 1 km	t	482,850	482,850	0,000	5,12	2 472,19	2 472,19	0,00	0,00%
78	997221561	Vodorovná doprava suti bez naložení, ale se složením a s hrubým urovnáním z kusových materiálů, na vzdálenost do 1 km	t	49,125	49,125	0,000	25,62	1 258,58	1 258,58	0,00	0,00%
79	997221569	Vodorovná doprava suti bez naložení, ale se složením a s hrubým urovnáním Příplatek k ceně za každý další i započatý 1 km přes 1 km	t	442,125	442,125	0,000	5,12	2 263,68	2 263,68	0,00	0,00%
80	997221611	Nakládání na dopravní prostředky pro vodorovnou dopravu suti	t	49,125	49,125	0,000	25,38	1 246,79	1 246,79	0,00	0,00%
81	997221615	Poplatek za uložení stavebního odpadu na skládce (skládkovné) z prostého betonu zatříděného do Katalogu odpadů pod kódem 17 01 01	t	26,230	26,230	0,000	200,47	5 258,33	5 258,33	0,00	0,00%
82	997221625	Poplatek za uložení stavebního odpadu na skládce (skládkovné) z armovaného betonu zatříděného do Katalogu odpadů pod kódem 17 01 01	t	22,895	22,895	0,000	256,16	5 864,78	5 864,78	0,00	0,00%
	998	Přesun hmot									
83	998225111	Přesun hmot pro komunikace s krytem z kameniva, monolitickým betonovým nebo živičným dopravní vzdálenost do 200 m jakékoliv délky objektu	t	8 674,599	8 674,599	0,000	5,12	44 413,95	44 413,95	0,00	0,00%
	PSV	Práce a dodávky PSV									
	711	Izolace proti vodě, vlhkosti a plynům									
84	711491273	Provedení izolace proti povrchové a podpovrchové tlakové vodě ostatní na ploše svislé S z nopové fólie	m2	87,500	87,500	0,000	63,41	5 548,38	5 548,38	0,00	0,00%
85	28323005	fólie profilovaná (nopová) drenážní HDPE s výškou nopů 8mm	m2	96,250	96,250	0,000	76,85	7 396,81	7 396,81	0,00	0,00%
86	998711201	Přesun hmot pro izolace proti vodě, vlhkosti a plynům stanovený procentní sazbou (%) z ceny vodorovná dopravní vzdálenost do 50 m v objektech výšky do 6 m	%	1,000	1,000	0,000	951,14	951,14	951,14	0,00	0,00%
	743	Elektromontáže - hrubá montáž									
87	7435511r	Kabelové chráničky DN 125 plastové, včetně pískového obsypu a zásypu, zemních prací, hutnění a dodávky	m	54,000	54,000	0,000	477,62	25 791,48	25 791,48	0,00	0,00%
		Nové položky									
88	116951201	Úprava zemin vápnem nebo směsnými hydraulickými pojivy	m3	0,000	4 417,100	4417,100	178,00	0,00	786 243,80	786 243,80	100,00%
		ZBV 1; plocha pláně - 8 834,2 m2 x 0,5 m hloubka úpravy; JC dle ÚRS 2021/2									
89	58530171	vápno nehašené CL 90-Q pro úpravu zemin bezprašné	t	0,000	441,710	441,710	3 210,00	0,00	1 417 889,10	1 417 889,10	100,00%
		ZBV 1; 5 % pojiva - 4417,1 x 2,0 x 5%; JC dle ÚRS 2021/2									
90	166151101	Přehození neulehlého výkopku z horniny třídy těžitelnosti I skupiny 1 až 3 strojně	m3	0,000	1 632,500	1632,500	137,00	0,00	223 652,50	223 652,50	100,00%
		ZBV 1; dle bilance - odtěžení a opětovný násyp AZ - třídění na mezideponii; JC dle ÚRS 2021/2									
91	591141111	Kladení dlažby z kostek velkých z kamene na MC tl 50 mm	m2	0,000	19,00	19,00	628,00	0,00	11 932,00	11 932,00	100,00%
		ZBV3: plocha ostrůvku 19 m2; JC dle URS 2022/2									
92	58381008	kostka štípaná dlažební žula velká 15/17	m2	0,000	19,00	19,00	1 490,00	0,00	28 310,00	28 310,00	100,00%
		ZBV3: plocha ostrůvku 19 m2; JC dle URS 2022/2									
93	151101301	Zřízení rozepření stěn při pažení příložném hl do 4 m	m3	0,000	57,00	57,00	62,90	0,00	3 585,30	3 585,30	100,00%
		ZBV3: rozepření před vrtáním 19 m x 1,2 x 2,5 = 57; JC dle URS 2022/2									
94	151101311	Odstranění rozepření stěn při pažení příložném hl do 4 m	m3	0,000	57,00	57,00	13,30	0,00	758,10	758,10	100,00%
		ZBV3: rozepření před vrtáním 19 m x 1,2 x 2,5 = 57; JC dle URS 2022/2									
95	151101102	Zřízení příložného pažení a rozepření stěn rýh hl přes 2 do 4 m	m2	0,000	44,85	44,85	261,00	0,00	11 705,85	11 705,85	100,00%
		ZBV3: pažení zídky proti zřícení 19,5 x 2,3 = 44,85; JC dle URS 2022/2									
96	151101112	Odstranění příložného pažení a rozepření stěn rýh hl přes 2 do 4 m	m2	0,000	44,85	44,85	115,00	0,00	5 157,75	5 157,75	100,00%
		ZBV3: pažení zídky proti zřícení 19,5 x 2,3 = 44,85; JC dle URS 2022/2									
97	129911103	Bourání zdiva cihelného nebo smíšeného v odkopávkách nebo prokopávkách na MC ručně	m3	0,000	14,63	14,63	2 730,00	0,00	39 926,25	39 926,25	100,00%
		ZBV3: bourání zídky 19,5 x 0,3 x 2,5 = 14,625; JC dle URS 2022/2									
98	997013501	Odvoz suti a vybouraných hmot na skládku nebo meziskládku se složením, na vzdálenost do 1 km	t	0,000	32,18	32,18	81,93	0,00	2 636,10	2 636,10	100,00%
		ZBV3: sut' ze zídky 14,625 m3 x 2,2 = 32,175; JC dle SOD SO 003									

99	997013509	Odvoz sutí a vybouraných hmot na skládku nebo meziskládku se složením, na vzdálenost Příplatek k ceně za každý další i započatý 1 km přes 1 km	t	0,000	643,50	643,50	5,35	0,00	3 442,73	3 442,73	100,00%
		ZBV3: odvoz sutí 32,175 t x 20 km = 643,5; JC dle SOD SO 003									
100	997013631	Poplatek za uložení stavebního odpadu na skládce (skládkovné) směsného stavebního a demoličního zatříděného do Katalogu odpadů pod kódem 17 09 04	t	0,000	32,18	32,18	1 229,58	0,00	39 561,74	39 561,74	100,00%
		ZBV3: suť ze zidky 14,625 m3 x 2,2 = 32,175; JC dle SOD SO 003									
101	131251104	Hloubení nezapažených jam a zářezů strojně s urovnáním dna do předepsaného profilu a spádu v hornině třídy těžitelnosti I skupiny 3 přes 100 do 500 m3	m3	0,000	35,00	35,00	165,04	0,00	5 776,40	5 776,40	100,00%
		ZBV3: těžení pro pilotovací rovinu 20 x 0,5 x 3,5 = 35; JC dle SOD SO 201									
102	049103000	Náklady vzniklé v souvislosti s realizací stavby	kpl	0,000	1,00	1,00	150 000,00	0,00	150 000,00	150 000,00	100,00%
		ZBV3: stěhování pilotovací soupravy - viz doklad 19									
103	231111113	Zřízení pilot svislých D přes 650 do 1250 mm hl od 0 do 30 m bez vytažení pažnic z betonu prostého	m	0,000	56,10	56,10	506,00	0,00	28 386,60	28 386,60	100,00%
		ZBV3: dle schválené PD - 11 ks x 5,1 = 56,1; JC dle URS 2022/2									
104	231112113	Zřízení pilot svislých D přes 650 do 1250 mm hl od 0 do 10 m bez vytažení pažnic z betonu železového	m	0,000	72,80	72,80	663,00	0,00	48 266,40	48 266,40	100,00%
		ZBV3: dle schválené PD - 13 ks x 5,6 = 72,8; JC dle URS 2022/2									
105	226213211	Vrty velkoprofilové svislé zapažené D přes 850 do 1050 mm hl od 0 do 10 m hornina I	m	0,000	128,90	128,90	2 310,00	0,00	297 759,00	297 759,00	100,00%
		ZBV3: dle schválené PD - piloty prosré a ŽB celkem; JC dle URS 2022/2									
106	58933330	beton C 30/37 XF1 kamenivo frakce 0/22	m3	0,000	92,50	92,50	3 820,00	0,00	353 350,00	353 350,00	100,00%
		ZBV3: dle schválené PD - ((5,0 m x 13 ks + 4,5 m x 11 ks)+0,5x24)x0,7312=92,5; JC dle URS 2022/2									
107	231611114	Výztuž pilot betonovaných do země ocel z betonářské oceli 10 505	t	0,000	2,07	2,07	80 600,00	0,00	166 680,80	166 680,80	100,00%
		ZBV3: dle schválené PD - tabulka výztuže; JC dle URS 2022/2									
108	998006011	Přesun hmot pro vrty samostatné	t	0,000	169,97	169,97	839,00	0,00	142 606,51	142 606,51	100,00%
		ZBV3: přesun hmot pro piloty; JC dle URS 2022/2									
109	227211115	Odpažení velkoprofilových vrtů průměru přes 850 do 1050 mm	m	0,000	128,90	128,90	2 560,00	0,00	329 984,00	329 984,00	100,00%
		ZBV3: dle schválené PD - piloty prosré a ŽB celkem; JC dle URS 2022/2									
110	239111113	Odbourání vrchní části znehodnocené výplně pilot D piloty přes 650 do 1250 mm	m	0,000	12,00	12,00	10 600,00	0,00	127 200,00	127 200,00	100,00%
		ZBV3: odbourání 0,5 m x 24 ks = 12; JC dle URS 2022/2									
111	3173210181.1	Římsy opěrných zdí a valů z betonu železového tř. C 30/37 - XC4, XD3, XF4 (F.1.2) - kamenivo dle ČSN EN 12620+A1	m3	0,000	16,97	16,97	4 334,14	0,00	73 533,02	73 533,02	100,00%
		ZBV3: dle schválené PD; 20,69 x (1,25x0,5+0,65x0,3) = 15,988 ; JC dle SOD SO 201									
112	317353111	Bednění říms opěrných zdí a valů jakéhokoliv tvaru přímých, zalomených nebo jinak zakřivených zřízení	m2	0,000	47,59	47,59	3 871,81	0,00	184 247,82	184 247,82	100,00%
		ZBV3: dle schválené PD; 20,69 x 1,15 x 2 = 47,587 ; JC dle SOD SO 201									
113	317353112	Bednění říms opěrných zdí a valů jakéhokoliv tvaru přímých, zalomených nebo jinak zakřivených odstranění	m2	0,000	47,59	47,59	979,51	0,00	46 611,94	46 611,94	100,00%
		ZBV3: dle schválené PD; 20,69 x 1,15 x 2 = 47,587 ; JC dle SOD SO 201									
114	317361016	Výztuž říms opěrných zdí a valů z oceli 10 505 (R) nebo BSt 500	t	0,000	1,59	1,59	31 039,90	0,00	49 198,24	49 198,24	100,00%
		ZBV3: dle schválené PD - viz tabulky výztuže ; JC dle SOD SO 201									
115	711111001	Provedení izolace proti zemní vlhkosti natěradly a tmely za studena na ploše vodorovné V nátěrem penetračním	m2	0,000	25,86	25,86	27,04	0,00	699,34	699,34	100,00%
		ZBV3: dle schválené PD; 20,69 x 1,25 = 25,863 ; JC dle SOD SO 201									
116	711112001	Provedení izolace proti zemní vlhkosti natěradly a tmely za studena na ploše svislé S nátěrem penetračním	m2	0,000	47,59	47,59	54,06	0,00	2 572,55	2 572,55	100,00%
		ZBV3: dle schválené PD; 20,69 x 1,15 x 2 = 47,587 ; JC dle SOD SO 201									
117	11163150	lak penetrační asfaltový	t	0,000	0,02	0,02	60 138,90	0,00	1 323,06	1 323,06	100,00%
		ZBV3: dle schválené PD ; JC dle SOD SO 201									
118	931994106	Těsnění spáry betonové konstrukce pásy, profily, tmely těsnicím pásem vnitřním, spáry dilatační - těsnění spar š.20mm dle VL4-Mosty (208.1)	m	0,000	10,65	10,65	1 065,48	0,00	11 347,36	11 347,36	100,00%
		ZBV3: dle schválené PD; 3 x (0,5+0,95+0,65+0,3+1,15)=10,65 ; JC dle SOD SO 201									
119	953241214	Osazení smykových trnů do dilatačních spár jednoduchých pro nižší zatížení z nerezové nebo pozinkované oceli s pouzdrem z nerezové oceli nebo plastu, průměr 30 mm	kus	0,000	15,00	15,00	540,61	0,00	8 109,15	8 109,15	100,00%
		ZBV3: dle schválené PD ; JC dle SOD SO 201									
120	54879275	trn pro přenos smykové síly u dilatačních spár pro nižší zatížení nerez s nerezovým kombinovaným pouzdrem D 30mm	kus	0,000	15,00	15,00	2 884,13	0,00	43 261,95	43 261,95	100,00%
		ZBV3: dle schválené PD ; JC dle SOD SO 201									
121	711111002	Provedení izolace proti zemní vlhkosti natěradly a tmely za studena na ploše vodorovné V nátěrem lakem asfaltovým	m2	0,000	51,73	51,73	36,04	0,00	1 864,21	1 864,21	100,00%

Zápis č. 13 KD stavby

„Obchvat Králův Dvůr - silnice II. třídy - II. etapa“

konaného dne 1.června 2022

Přítomni: dle prezenční listiny, která je přílohou tohoto zápisu

A. Postup výstavby a kontrola harmonogramu

SO 101 – komunikace

- chodníky – pokládka obrub + dlažeb
- V.O.
- realizace říms (gabionová stěna/úhlová zeď)
- HTÚ
- demolice původního oplocení

Stavební práce jsou prováděny dle HMG.

B. Zpráva zhotovitele o postupu prací

SO 101 – komunikace

- chodníky – pokládka dlažeb
- V.O.
- realizace říms (gabionová stěna/úhlová zeď)
- demolice původního oplocení
- HTÚ

C. Úkoly vyplývající z problematiky výstavby

Nejsou.

D. Kontrola úkolů z minulých KD

Nejsou.

E. Různé

Zpracovává se PD ve věci zajištění „opěrné zdi“, která se nachází na KÚ před objektem firmy EZIKO včetně výkazu výměr.

V místě uvažované opěrné zdi, respektive jejího založení se nachází hl. kanalizační stoka. Dle vyjádření SVAK, místního šetření a sond, kanalizační stoka nezasahuje do založení, respektive realizace vlastní opěrné zdi.

Na základě návrhu projektanta, vyjádření DI PČR, vyjádření odboru dopravy Města Berouna, Města Králův Dvůr, objednatele, AD a TDI se dořešuje konečný tvar a dopravní značení křižovatky na KÚ včetně dopravního značení křižovatky na ZÚ.

Dle dohody bude řešeno zápisem ve SD se souhlasným stanoviskem účastníků včetně odpovídajících podkladů a oznámení předmětných změn objednateli.

Parkoviště P+R, (KÚ) – částečně zasahuje do „stavby“. Souhlasné stanovisko objednatele ve SD.

Objednatel souhlasil s provedením oznámené změny – ubouráním a odstraněním neočekávaných základů historických budov v trase kanalizačního řadu.

Příští **KD č. 14** se bude konat dne **15.6.2022 (středa) v 9.00 hod** na místě stavby.

Zapsal:

Petr Burger - TDI

IBH spol. s r.o.

Prezenční listina

Kontrolní den č.13 – 1.6.2022

„ Králův Dvůr – obchvat - II. etapa“

Martin.dejdar@	JMÉNO	TELEFON	E-MAIL	PODPIS
Objednatel KSÚS SK Město Králův Dvůr	Ing. Petr Nádvorník			
	Ing.Vildmonová Pavla			
	Petr Chudoba			
Zhotovitel STRABAG a.s.	Ing.Vlastimil Ptáček			
	Václav Svoboda			
TD IBH spol. s r.o.	Petr Burger			
	Ing. Miroslav Bureš			
	Mgr.Tomáš Macenauer			
GP SPEKTRA PRO spol. s r.o.	Ing.Martin Dejdar			
	Ing.Veronika Gloserová			
RDS FANIT s.r.o.				
Další účastníci	Petr DOKLAD			

Zápis č. 20 KD stavby

„Obchvat Králův Dvůr - silnice II. třídy - II. etapa“

konaného dne 21.září 2022

Přítomni: dle prezenční listiny, která je přílohou tohoto zápisu

A. Postup výstavby a kontrola harmonogramu

SO 101 – komunikace

- opěrná zeď - pilotové založení
- armování prahu

Stavební práce jsou prováděny dle HMG.

B. Zpráva zhotovitele o postupu prací

SO 101 – komunikace

- opěrná zeď - armování prahu
- betonáž prahu
- armování římsy
- betonáž římsy

C. Úkoly vyplývající z problematiky výstavby

Nejsou

D. Kontrola úkolů z minulých KD

Nejsou.

E. Různé

Stavba opěrné zdi ve fázi realizaci pilotového založení bude probíhat za úplné uzavírky, (15.9.-3.10.2022).

Bylo požádán Odbor dopravy MÚ Beroun o Stanovení místní úpravy, (řeší úpravy přednosti vč. dopravního značení pro I. a II. etapu obchvatu Králova Dvora).

Příští **KD č. 21** se bude konat dne **5.10.2022 (středa) v 9.00 hod** na místě stavby.

Zapsal:
Petr Burger - TDI
IBH spol. s r.o.

Prezenční listina

Kontrolní den č.20 – 21.9.2022

„ Králův Dvůr – obchvat - II. etapa“

Martin.dejda r@	JMÉNO	TELEFON	E-MAIL	PODPIS
Objednatel KSÚS SK Město Králův Dvůr	Ing. Petr Nádvorník			
	Milan Veleba			
	Ing.Vildmonová Pavla			
	Petr Chudoba			
Zhotovitel STRABAG a.s.	Ing.Vlastimil Ptáček			
	Václav Svoboda			
TD IBH spol. s r.o.	Petr Burger			
	Ing. Miroslav Bureš			
	Mgr.Tomáš Macenauer			
GP SPEKTRA PRO spol. s r.o.	Ing.Martin Dejdar			
	Ing.Veronika Gloserová			
RDS FANIT s.r.o.				
Další účastníci				

Datum: 12.9.2022 Den týdne:

Nákladové středisko:

Název akce:

Počasí:

Pracovní doba:

Pracovní přestávka:

Pracovníci (jména a příjmení):

Mechanismy:

Materiál:

Náklady:

Provedené práce (včetně dodavatelů a jejich činnosti):

1) V KOORDINACI S PROJEKTEM, KRAJIN DÍK - PARKOVISTE
P+R" BUDE UPRÁVEN CHODNÍK V HLAVNÍ VJEZDU
NA TOTO PARKOVISTE.

2) V RÁMCI STAVBY BYLO ZJIŠTĚNO, ŽE STAVADICI
OPĚRNÁ STĚNA PŘED OBĚMA DÍK JE
V HAVARIJNÍM STAVU. BUDE HANDBA NA NOVOU
PILOTÁŽNÍ VJEZDU S NAŘEZENÍM ZHRAVNÍ
A DVAZENÝ DOPRAVNÍ BEZPEČNOSTNÍ ZABRAVNÍ
LH.

3) DOJE KE ZMĚNĚ DOPRAVNÍHO ZNAČENÍ UPRÁVNĚNÍ
JICHO PŘEDNOST V DÍKOVATKACH VE SILNICI
II/605J TAK, ABY PŘÍTAH SILNICE BYL HLAVNÍ
TAH.

MĚSTSKÝ ÚŘAD BŘOVN ODOR DOPRAVY A SPRÁVNÍCH
AGEND SOUHLASÍ S TĚMITO ZMĚNAMI STAVBY PŘED
DO KONČENÍM.

ZAPSALA

DREXLER DKT

ISELOVA
-SPEKTRA PRO

Podpis zástupce investora (TDI):

vedoucího:

STRABAG a.s.
Kačírkova 982/4 ,158 00 Praha 5 - Jinonice

KSÚS Středočeského kraje Nádvořník Petr
Oprávněný zástupce objednatele

Zborovská 11
150 21 Praha 5

Váš dopis značky

Naše značka

Vyřizuje / linka

Svoboda V. 602 220747

Příbram dne

19.10.2022

Věc: Oznámení o zjištění skutečnosti

Vážený pane Veleba,

Komunikace obchvatu Králova Dvora – II část byla v původním projektu vedena jako vedlejší komunikace s daním přednosti v jízdě do ulic Na Poříčí a Tovární . Z důvodu zlepšení bezpečnosti provozu bylo změněno dopravní značení tak , že od začátku I etapy až po konec II etapy bude komunikace vedena jako hlavní . V celé trase došlo ke změně dopravního značení./viz přílohy 1-3 /
Dále v souvislosti s harijním stavem opěrné stěny podél ulice Tovární je nutné dopracovat RDS .

Přílohy : 3 x proj. dokumentace

Zhotovitel žádá Oprávněného zástupce objednatele o vydání pokynu , ve kterém odsouhlasí výše navržené skutečnosti a návrhy řešení . V opačném případě ať navrhne nebo určí pokynem jiný postup prací .


S přátelsl

Václav Sv

A handwritten signature, likely of Václav Svoboda, consisting of a single, fluid, diagonal stroke.

KŘÍŽOVATKA NA MOSTĚ A. HESSE - NA POŘÍČÍ

m 1:500

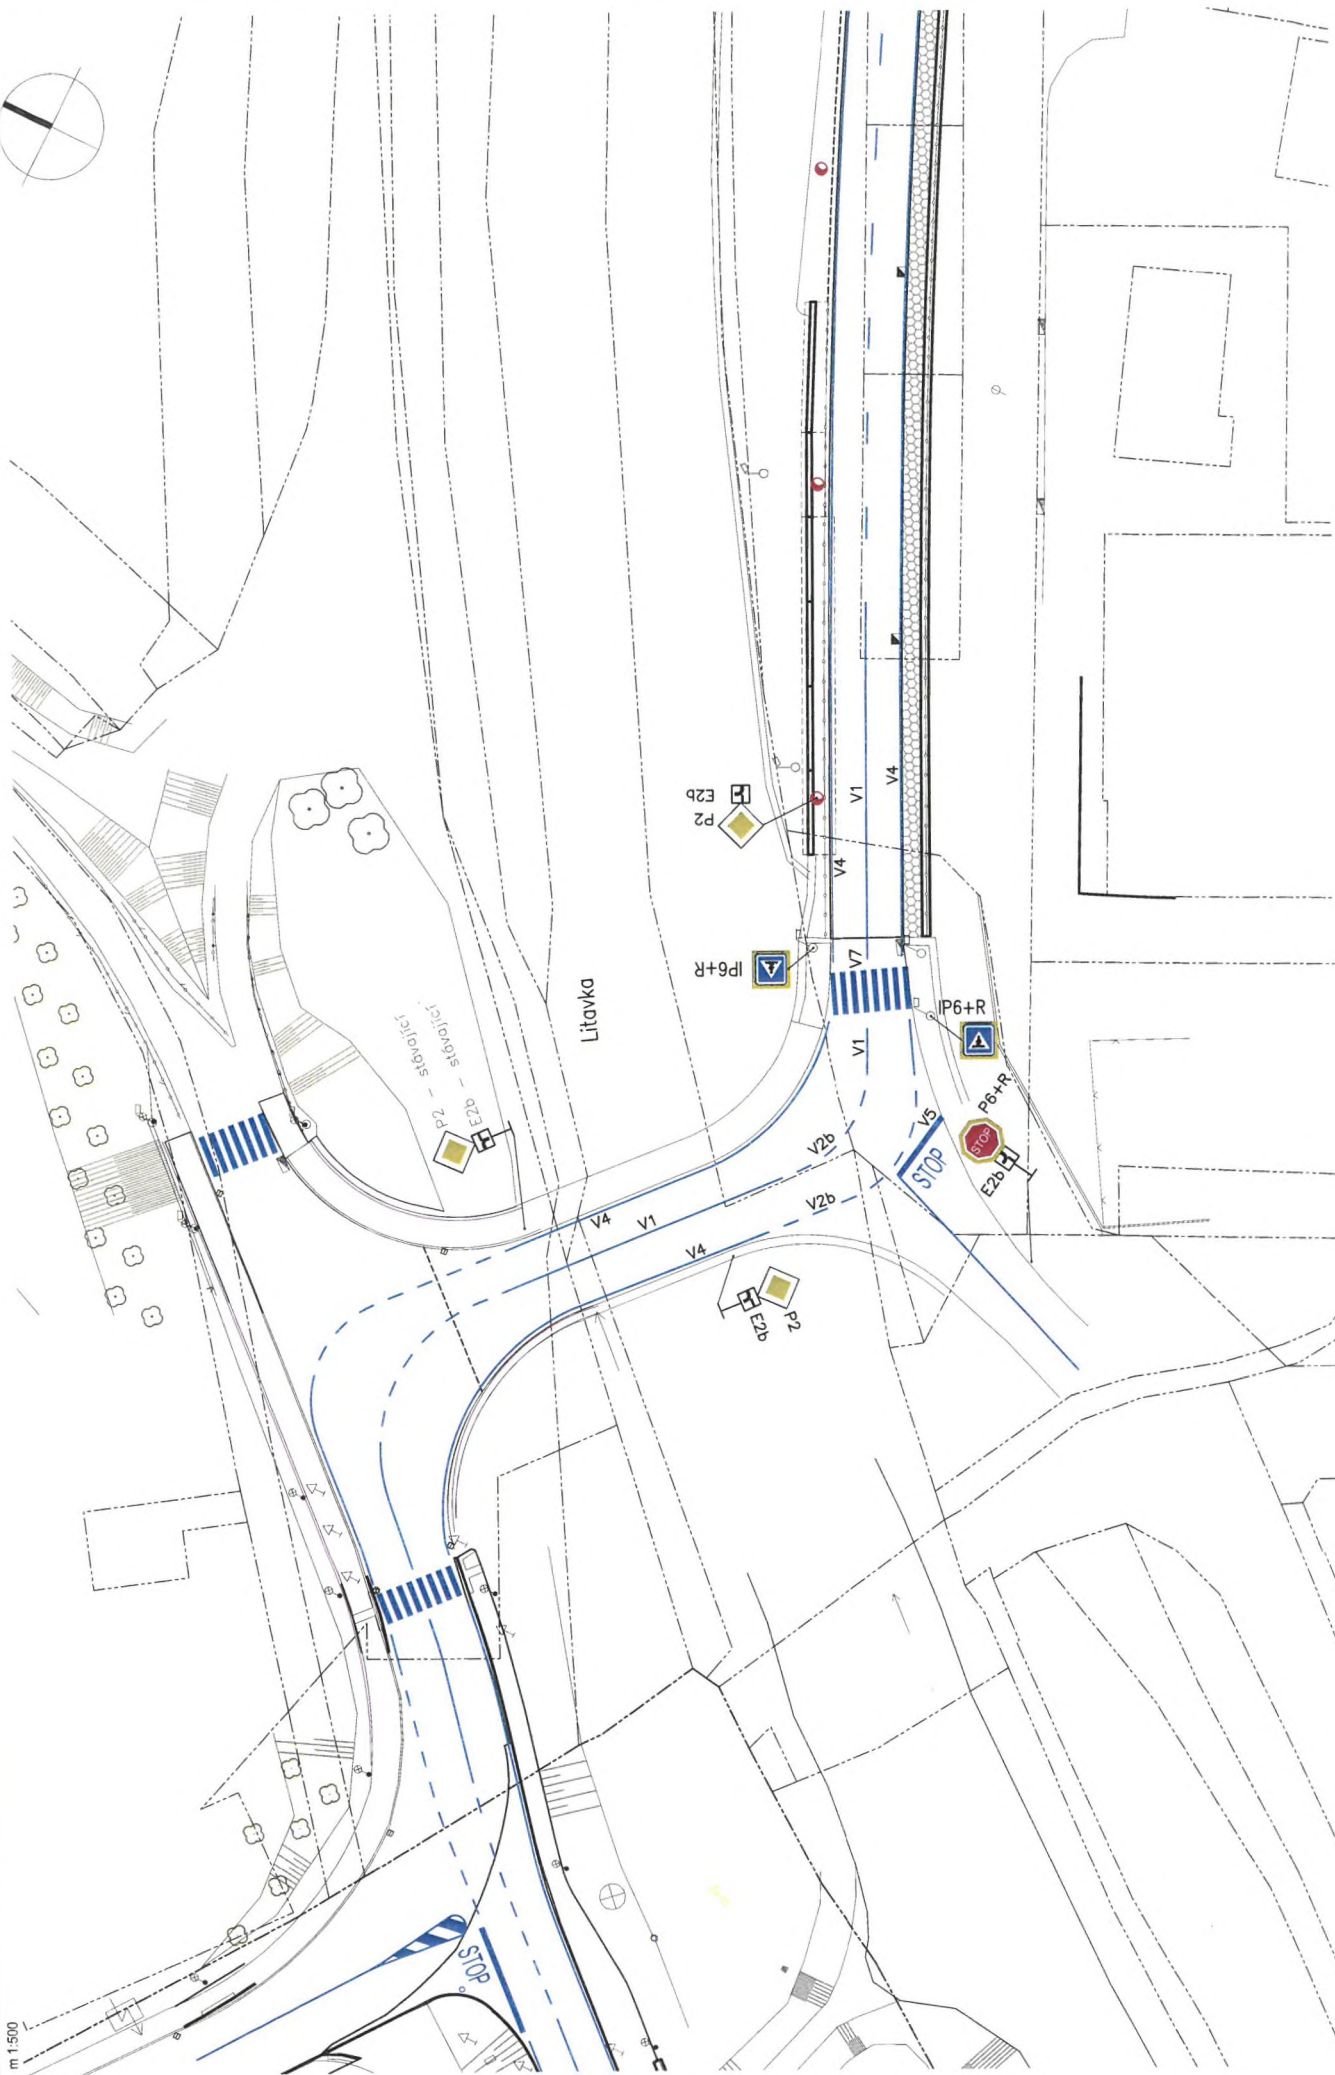

Litavka

P2 - stovojící
E2b

P2
E2b

P6+R

P6+R

P6+R


STOP

E2b

P2
E2b


KŘIŽOVATKA PŘED VLAKOVÝM NÁDRAŽÍM

m 1:500

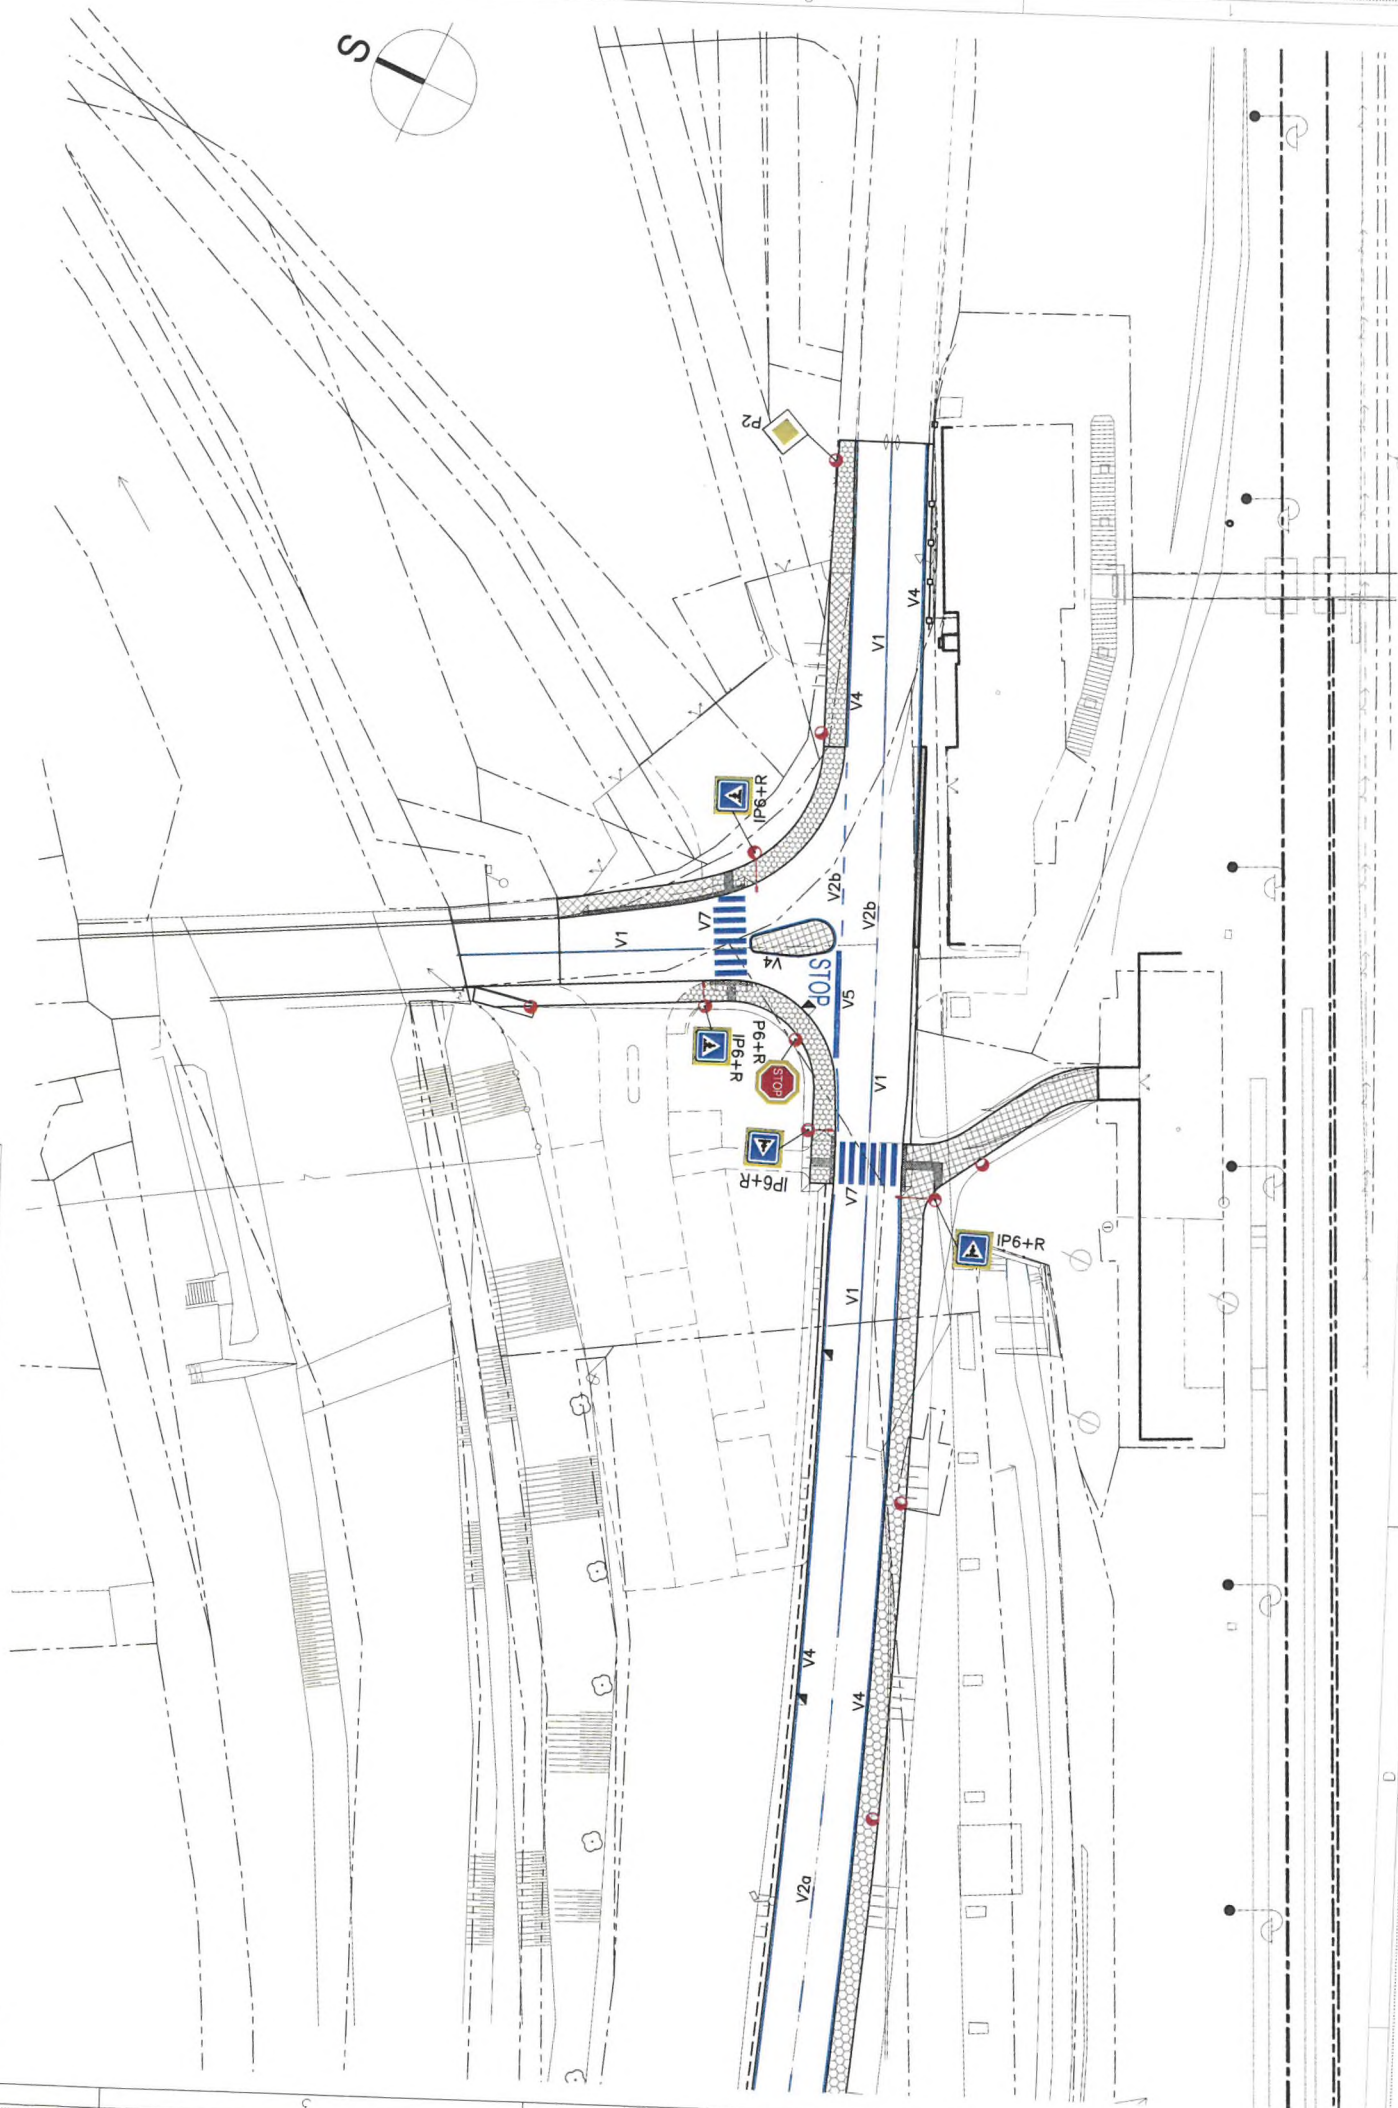

KŘÍŽOVATKA NA MOSTĚ A. HESSE - FUČÍKOVA

m 1:500

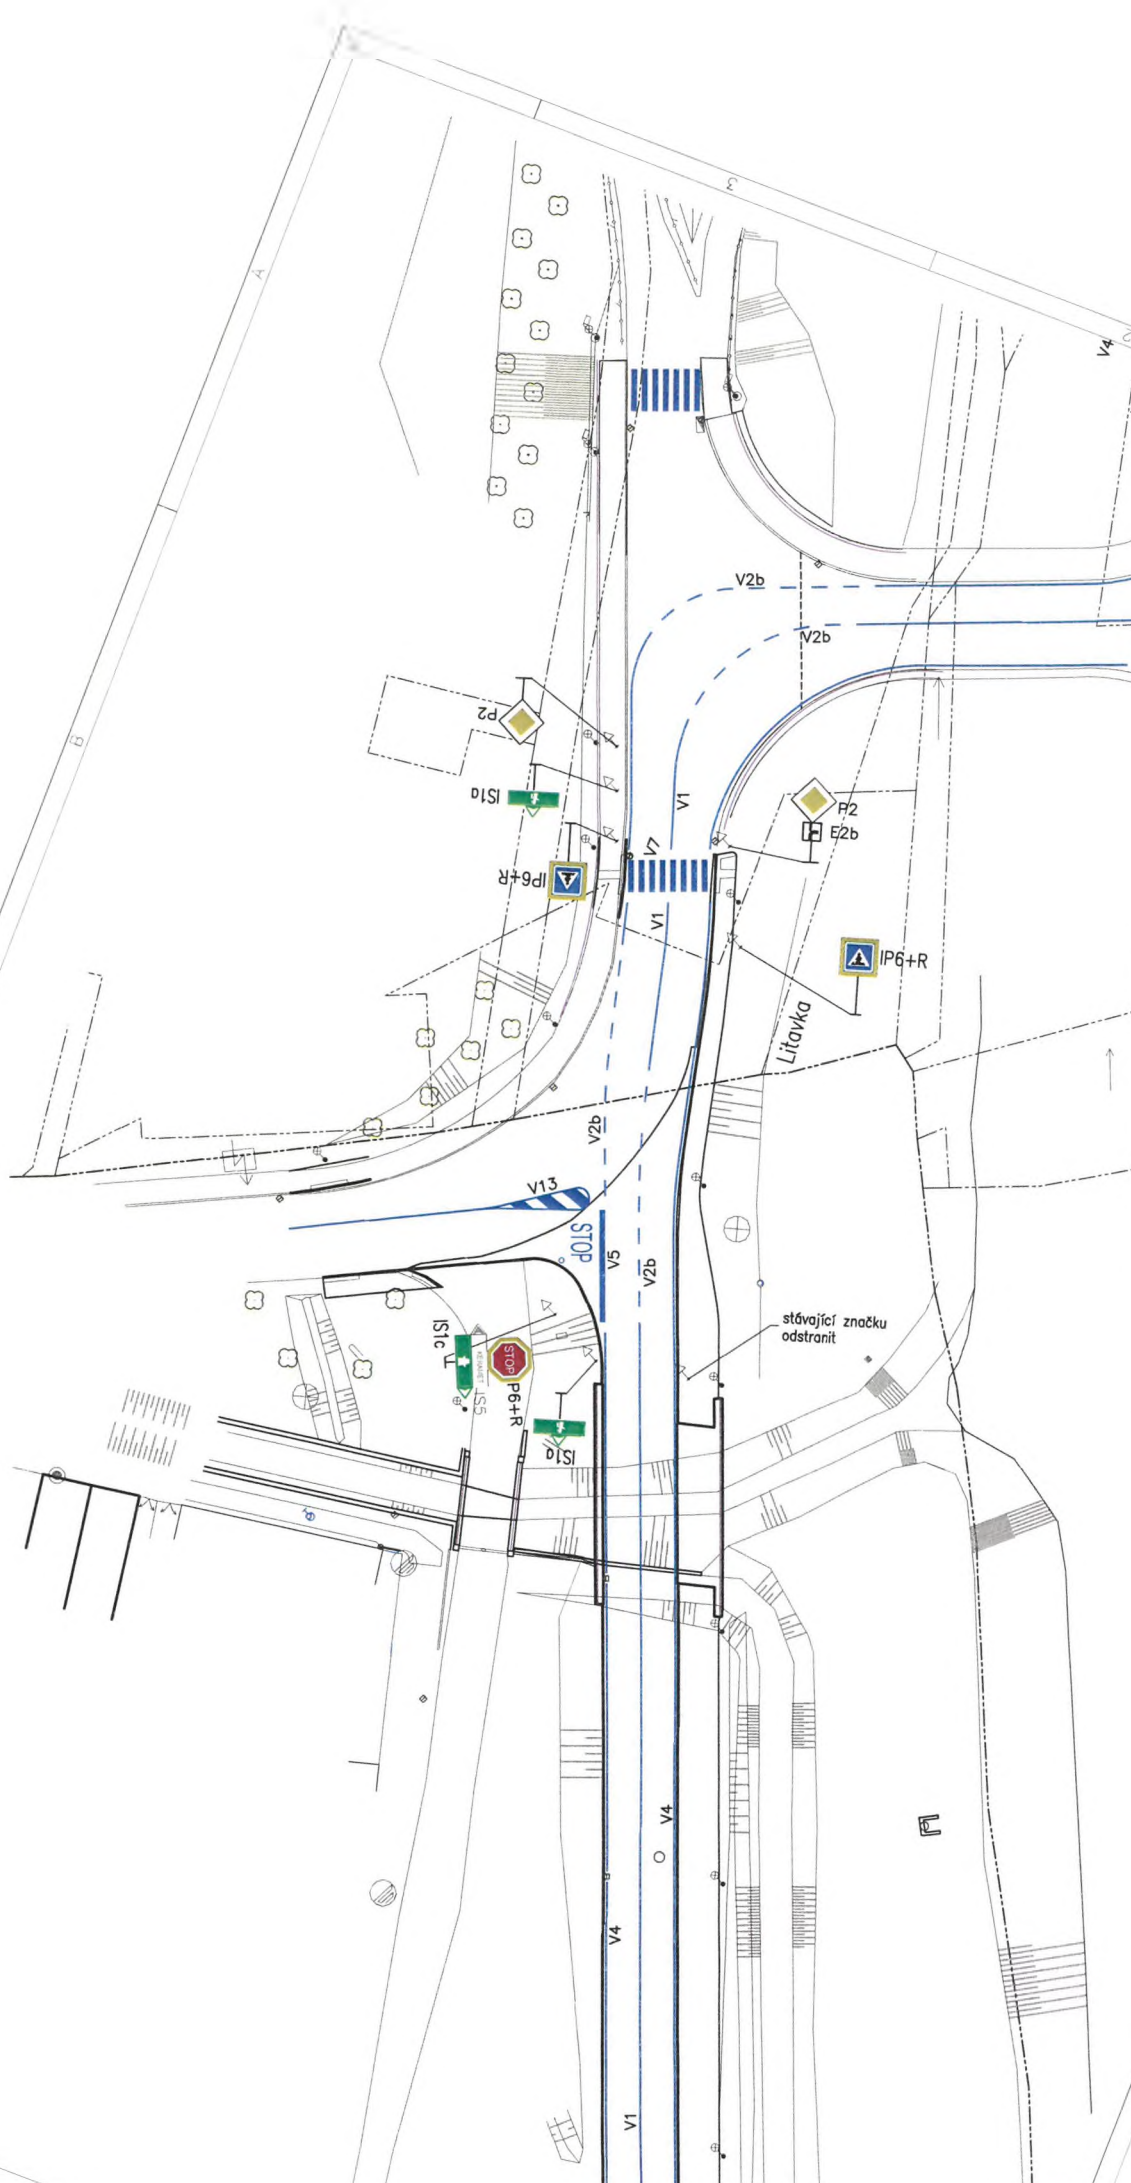

STRABAG a.s.
Kačírkova 982/4, 150 00 Praha 5
Václav Svoboda

Vyřizuje telefon
Milan Veleba,

Říčany
31.10.2022

Předmět: Souhlas s oznámenou změnou „Králov Dvůr – obchvat – II. část“

Vážení,

Na základě oznámené nově zjištěné skutečnosti na akci „Králov Dvůr – obchvat – II. část“ Krajská správa a údržba silnic Středočeského kraje, p.o., **souhlasí** s navrženými změnami. Jmenovitě se jedná o úpravu dopravního značení z důvodu zlepšení bezpečnosti provozu a dopracování RDS pro havarijní stav opěrné stěny.

S pozdravem

.....

Milan Veleba
Projektový manažer

KD - OBCHVAT II. ČÁST

CELÁ TRASA

NOVÉ ZNAČENÍ			PŮVODNÍ ZNAČENÍ V PROJEKTU		
V1	Podélná čára souvislá	630 m	V2a	Podélná čára přerušovaná	

TOVÁRNÍ - vlakové nádraží

NOVÉ ZNAČENÍ			PŮVODNÍ ZNAČENÍ V PROJEKTU		
IP6+R	Přechod pro chodce + retroreflexní rámeček	4x	IP6+R	Přechod pro chodce + retroreflexní rámeček	4x
IS1a	Směrová tabule pro příjezd k dálnici s jedním cílem	1x	P2	Hlavní pozemní komunikace	2x
P2	Hlavní pozemní komunikace	1x	P4	Dej přednost v jízdě!	1x
P6+R	Stůj, dej přednost v jízdě! + retroreflexní rámeček	1x	E2b	Tvar křižovatky	3x
	Výložník	7x	PŮVODNÍ ZNAČENÍ IN SITU		
	Sloupek	1x		Vodorovné značení - frézování	4 m ²

SJEZDY

NOVÉ ZNAČENÍ			PŮVODNÍ ZNAČENÍ V PROJEKTU		
IP6	Přechod pro chodce	4x	IP6	Přechod pro chodce	4x
V4	Vodící čára	70 m			
	Výložník	4x			

NA POŘÍČÍ

NOVÉ ZNAČENÍ			PŮVODNÍ ZNAČENÍ V PROJEKTU		
IP6+R	Přechod pro chodce + retroreflexní rámeček	2x	IP6+R	Přechod pro chodce + retroreflexní rámeček	2x
P2	Hlavní pozemní komunikace	2x	P2	Hlavní pozemní komunikace	2x
P2	Hlavní pozemní komunikace	1x	E2b	Tvar křižovatky	3x
E2b	Tvar křižovatky	2x	P4	Dej přednost v jízdě!	1x
E2b	Tvar křižovatky	1x	PŮVODNÍ ZNAČENÍ IN SITU		
P6+R	Stůj, dej přednost v jízdě! + retroreflexní rámeček	1x	P2	Hlavní pozemní komunikace	1x
	Výložník	6x	E2b	Tvar křižovatky	1x
	Sloupek	1x		Vodorovné značení - frézování	8 m ²

KD - OBCHVAT I. ČÁST

FUČÍKOVA

NOVÉ ZNAČENÍ			PŮVODNÍ ZNAČENÍ IN SITU		
B20a	Nejvyšší dovolená rychlost 30 km/hod	1x	IP6+R	Přechod pro chodce + retroreflexní rámeček	2x
IP6+R	Přechod pro chodce + retroreflexní rámeček	2x	IS1a	Směrová tabule pro příjezd k dálnici s jedním cílem	2x
IS1a	Směrová tabule pro příjezd k dálnici s jedním cílem	2x	IS1c	Směrová tabule pro příjezd k dálnici s jedním cílem	1x
IS1c	Směrová tabule pro příjezd k dálnici s jedním cílem	1x	P2	Hlavní pozemní komunikace	1x
P2	Hlavní pozemní komunikace	2x	P4	Dej přednost v jízdě!	1x
P6+R	Stůj, dej přednost v jízdě! + retroreflexní rámeček	1x	E2b	Tvar křižovatky	1x
E2b	Tvar křižovatky	1x	E2b	Tvar křižovatky	2x
	Sloupek	1x		Vodorovné značení - frézování	7,5 m ²
	Zrcadlo 80 x 100	1x			
V1	Podélná čára souvislá	100 m			

xxx značení zůstane zachováno původní na původním místě

xxx značení odstranit

xxx značení přesunout

xxx značení doplnit

xxx značení dle PD pro Obchvat II



Pomáhat a chránit

KRAJSKÉ ŘEDITELSTVÍ POLICIE STŘEDOČESKÉHO KRAJE

Územní odbor Beroun
Dopravní inspektorát

Č. j. KRPS-167668-19/ČJ-2018-010206

Beroun 25. července 2022

Počet stran: 1

Přílohy: 3 x situaceSpektra, spol. s.r.o.
V Hlinkách 1548
266 01 Beroun**Stanovisko k úpravě trvalého svislého dopravního značení v rámci stavby "Králov Dvůr -
ochvat II. část"**

Policie České republiky, Krajské ředitelství policie Středočeského kraje, územní odbor, Dopravní inspektorát Beroun v souladu s ust. § 77 odst. 2 písm. b) zák. č. 361/2000 Sb., o provozu na pozemních komunikacích, v platném znění

S O U H L A S Í

s úpravou trvalého svislého a vodorovného dopravního značení v rámci výše uvedené stavby, viz. příloha.

Vyřizuje:
por. Bc. Petr Krejbich
telefon
e-mail:
datovánpor. Mgr. Soňa Pfeiferová
vedoucí

Mgr. Soňa Pfeiferová

Digit. In. podepsal:

Mgr. Soňa Pfeiferová
POLICIE ČESKÉ REPUBLIKY

D. vod:

25.07.2022 13:29:58

www.policie.cz


Tel.:

E-mail:

ID DS: 2

m 1:500

m 1:500

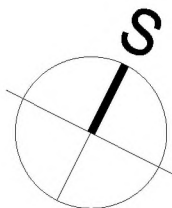

Mgr. Soňa Pfeiferová


25.07.2022 13:31:10

POZDigitálně podepsal:
Mgr. Soňa Pfeiferová
POLICIE ČESKÉ REPUBLIKY

vní značení IS1c – "Keramet" bude odstraněno.

KŘÍŽOVATKA NA MOSTĚ A. HESSE - NA POŘÍČÍ

m 1:500

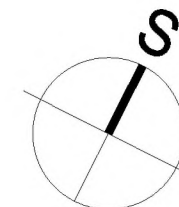

Litavka

P2 - stávající
F2b - stávající

 $S+R$

P2 E2b

V1

7

V4

V1




66

E2b

Mgr. Soňa Pfeiferová


25.07.2022 13:30:53

Digitálně podepsal:
Mgr. Soňa Pfeiferová
POLICIE ČESKÉ REPUBLIKY

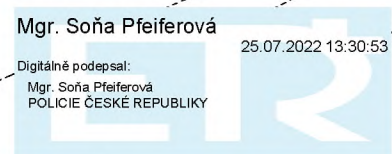

KŘÍŽOVATKA PŘED VLAKOVÝM NÁDRAŽÍM

m 1:500

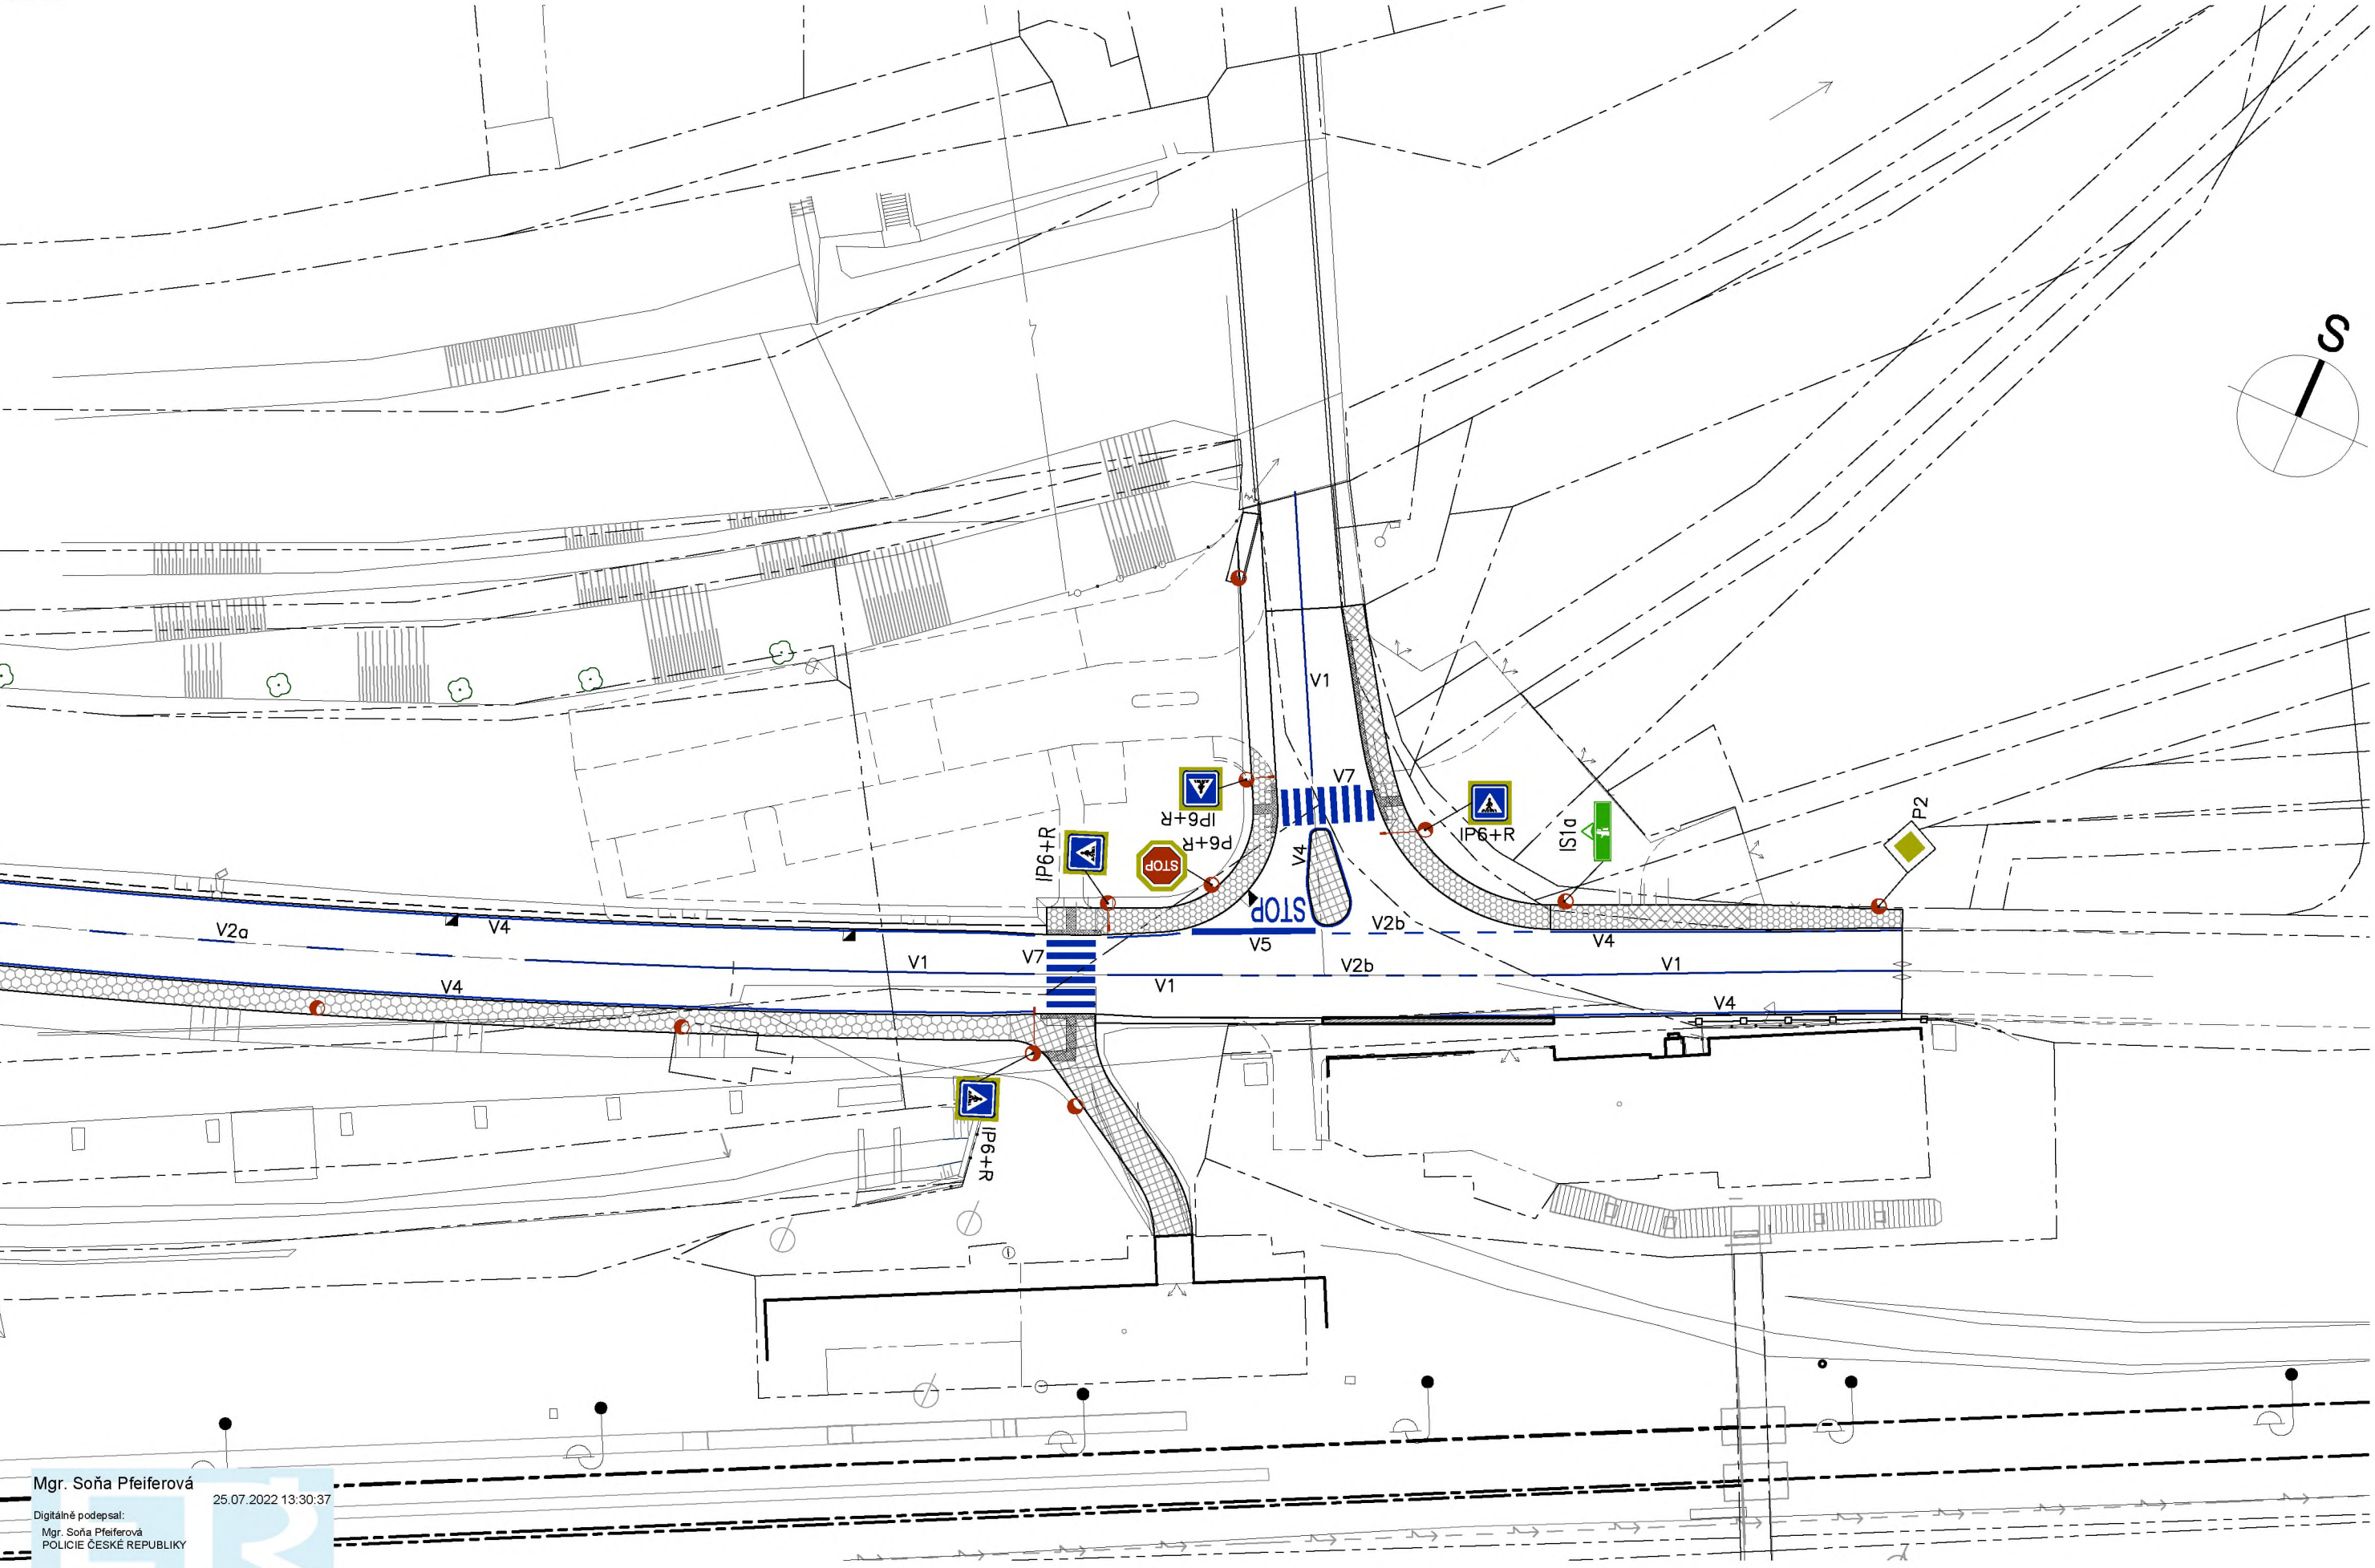

Mgr. Soňa Pfeiferová
25.07.2022 13:30:37
Digitálně podepsal:
Mgr. Soňa Pfeiferová
POLICIE ČESKÉ REPUBLIKY



Doručenka datové zprávy

Předmět: Stanovisko k úpravě dopravního značení - Králův Dvůr obchvat. II. část
ID zprávy: 1064722304
Typ zprávy: Veřejná datová zpráva
Stav zprávy: Doručená
Datum a čas doručení: 25.7.2022 v 14:37:46

Odesílatel: Krajské ředitelství policie Středočeského kraje, Na Baních 1535, 15600
Praha 5, CZ
ID schránky: 2dtai5u
Typ schránky: Orgán veřejné moci
Odesílající osoba: Administrátor

Adresát: Spektra PRO spol. s r.o., V Hlinkách 1548, 26601 Beroun, CZ
ID schránky: 9znivf3
Typ schránky: Právnícká osoba

Zmocnění: Nežadáno
Naše čís. jednací: KRPS-167668-19/ČJ-2018-010206
Naše spisová zn.: KRPS-167668/ČJ-2018-010206
Vaše čís. jednací: Nežadáno
Vaše spisová zn.: Nežadáno
K rukám: Ing. Gloserová
Do vlastních rukou: Ne
Zakázáno doručení fikcí: Ne

Události zprávy:

25.7.2022 v 13:53:36 EV0: Datová zpráva byla podána.
25.7.2022 v 13:53:36 EV5: Datová zpráva byla dodána do datové schránky příjemce. Je-li příjemcem datové zprávy orgán veřejné moci vystupující v postavení orgánu veřejné moci, byla datová zpráva tímto okamžikem doručena.
25.7.2022 v 14:37:46 EV12: Přihlásila se pověřená osoba s právem přístupu ke zprávě ve smyslu § 8, odst. 6 zákona č. 300/2008 Sb., v platném znění. Datová zpráva je nyní doručena. Případné dřívější datum doručení fikcí nebo doručení dodáním do schránky orgánu veřejné moci není dotčeno.



PROJEKCE ENGINEERING REALIZACE STAVEB

VYJÁDŘENÍ PROJEKTANTA

Název akce: „KRÁLŮV DVŮR – OBCHVAT – II. ČÁST“
Zakázkové číslo: 4585-08-031 resp. 4699-09-031

Vyjádření projektanta k úpravě dopravního značení

S ohledem na skutečnost, že akce „Králov Dvůr – Obchvat – II. část“ je již druhou realizovanou etapou obchvatové komunikace a že dané dvě etapy na sebe navazují, souhlasíme s úpravou dopravního značení tak, že obě etapy obchvatové komunikace budou vedeny jako hlavní komunikace.

Připojované komunikace z ul. Tovární, Na Poříčí a Fučíkova budou vedeny jako vedlejší pozemní komunikace.

Navrhovaným opatřením dojde ke zvýšení bezpečnosti provozu i jeho plynulosti.

V Berouně dne 29. července 2022

Ing. Martin Dejdar
Spektra PRO spol. s r.o.



Vyřizuje: P. Burger

V Kladně dne: 24.listopadu 2022

KSSÚ Středočeského kraje
Zborovská 11
150 00 Praha 5

Věc: „Obchvat Králův Dvůr - II. etapa“

Změny oproti PDPS - ZBV 4

Vyjádření TDS

Předmětem změny je:

Úprava trvalého svislého a vodorovného dopravního značení – křižovatka na mostě A.Hesse-Fučíkova.

Jedná se o křižovatku **na mostě A.Hesse-Fučíkova**, kde byl původní předpoklad vedení komunikace jako vedlejší s dáním přednosti v jízdě do ul. Na Poříčí a Tovární.

Z důvodu zlepšení bezpečnosti provozu bylo změněno dopravní značení tak, že od začátku etapy I, (původní dokončená stavba), až po konec současné stavby – II.etapa bude komunikace vedena jako hlavní.

V celé trase došlo ke změně dopravního značení.

Ocenění změny:

V návrhu změny byly převzaty položky z již naceněného soupisu prací, jež je součástí SOD. Předpokládaný výčet a množství měněných položek soupisu prací je přiměřený.

S ohledem na shora uvedené skutečnosti, které dodavatel nemohl předvídat a ani je nezavinil, technický dozor objednatele s předloženým navrhovaným technickým řešením **souhlasí**, a považuje je za oprávněné.

Z návrhu změn vyplývá, že jsou nezbytné pro realizaci stavby.

Za IBH s.r.o.

Petr Burger