


# Příloha č. 1 - Situační plán

# SO 103 - 2. NP

NS-TP-010-2023-ISZK

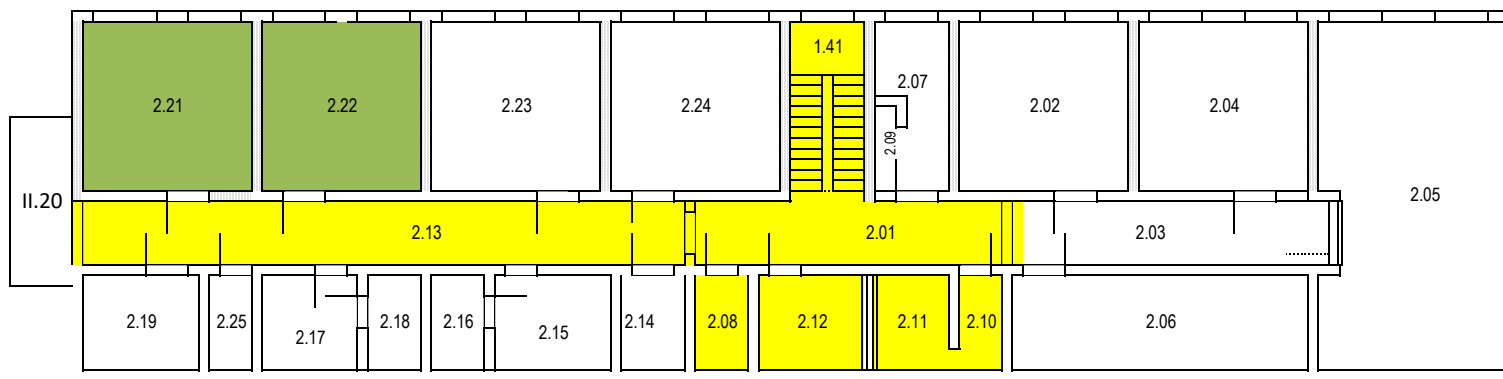

### LEGENDA MÍSTNOSTÍ

č.	m <sup>2</sup>	Využití
2.01	17,46	Chodba
2.13	16,99	Chodba
2.10	7,26	Předsíň WC muži
2.11	11,56	WC muži
2.12	12,13	WC ženy
2.13	35,22	Chodba
1.41	15,57	Schodiště
2.08	4,02	Úklidová místnost
2.20	16,88	Únikové schodiště
2.22	32,82	Prostory pronájmu
2.21	34,36	Prostory pronájmu