

KUPNÍ SMLOUVA

uzavřená podle ustanovení § 409 a násl. zákona č. 513/1991 Sb., obchodní zákoník, ve znění pozdějších předpisů (dále jen „obchodní zákoník“)

Město Vlašim

se sídlem: Jana Masaryka 302, Vlašim, PSČ 258 01
zastoupený: starostou Mgr. Ludkem Jenišťou, IČ: 00232947
DIČ: CZ00232947
bankovní spojení: Česká spořitelna, a.s., pobočka Vlašim
číslo účtu: 19-0320084389/0800
(dále jen „kupující“)

a

Vlašimnet s.r.o.

se sídlem: Komenského 40, Vlašim, PSČ 258 01
zastoupený: jednatelem Ing. Davidem Fialou, DiS.
IČ: 24119881
DIČ: CZ24119881
bankovní spojení: KB, a.s., pobočka Vlašim
číslo účtu: 43 – 9206060237/0100
(dále jen „prodávající“)

I. Předmět smlouvy

1) Předmětem této smlouvy je nákup mikrotrubičky a CYKY kabelu v chráničce kopoflex 50mm uložených v souvislé trase z kabelové komory z odbočky do ulice Sportovní z ulice Riegrova (dále jen „chránička“). Podrobnější specifikace vč. nákresu trasy je uvedena příloze č. 1, která je nedílnou součástí této smlouvy.

2) Prodávající se touto smlouvou zavazuje převést na kupujícího vlastnické právo k chráničkám a kupující se zavazuje za podmínek stanovených touto smlouvou chráničky převzít a zaplatit za něj prodávajícímu cenu stanovenou v článku II. této smlouvy.

II. Cena a platební podmínky

1) Cena chrániček byla dohodou smluvních stran stanovena na 129 820,- Kč bez DPH, 21% DPH činí 27 262,- Kč, tzn. cena včetně DPH činí 157 082,- Kč .

2) Celkovou a pro účely fakturace rozhodnou cenou se rozumí cena včetně DPH.

3) Fakturu je prodávající oprávněn vystavit po řádném a včasném dodání chráničky v termínu stanoveném v čl. III. této smlouvy.

4) Splatnost faktury - daňového dokladu je dohodou smluvních stran stanovena na 14 dnů ode dne jejího prokazatelného doručení kupujícímu.

5) Kupující má právo vrátit fakturu před lhůtou splatnosti, pokud neobsahuje požadované

náležitosti nebo obsahuje nesprávné cenové údaje. Oprávněným vrácením faktury přestává běžet původní lhůta splatnosti, opravená nebo přepracovaná faktura bude opatřena novou lhůtou splatnosti.

III.

Doba a místo plnění předání chrániček

- 1) Chráničky je prodávající povinen předat kupujícímu nejdéle do 21. 12. 2022.
- 2) Místem předání a převzetí chrániček je Vlašim, bližší specifikace je uvedena v příloze č.1
- 3) Kupující je povinen řádně a včas dodanou chráničku od prodávajícího za podmínek stanovených touto smlouvou převzít. Pokud kupující bezdůvodně odepře řádně a včas dodanou chráničku převzít nebo požádá o změnu termínu převzetí chráničky, není prodávající v prodlení.
- 4) Chráničku dle čl. I. odst.1 pokládají smluvní strany za dodané, jestliže dojde k jeho převzetí odpovědným pracovníkem kupujícího. Dokladem o splnění dodávky podle této smlouvy je předávací protokol o převzetí chráničky opatřený podpisem odpovědného pracovníka kupujícího.
- 5) Nebezpečí škody na chráničce přechází na kupujícího podepsáním této kupní smlouvy.

IV.

Sankce

- 1) V případě prodlení prodávajícího s dodáním chráničky v termínu uvedeném v čl. III. této smlouvy je kupující oprávněn účtovat prodávajícímu smluvní pokutu ve výši 0,05% z ceny, a to za každý i započatý den prodlení.
- 2) V případě prodlení kupujícího se zaplacením faktury vystavené prodávajícím v souladu s čl. II. této smlouvy je prodávající oprávněn účtovat kupujícímu úrok z prodlení ve výši 0,05% z nezaplacené částky, a to za každý i započatý den prodlení.

V.

Závěrečná ustanovení

- 1) Kupující se zavazuje, že předmět této smlouvy nebude prodán či pronajmut třetí osobě ke komerčním účelům bez souhlasu prodávajícího.
- 2) Přístup do kabelových komor v dané trase chráničky se kupující zavazuje provádět pouze za přítomnosti pracovníka prodávající strany a ta je povinna mu tento přístup umožnit, v co nejkratší době, nejdéle však do 24 hodin od výzvy. Kupující i prodávající se zavazuje neprovádět na trase žádné zemní práce bez předchozího oznámení protistraně.
- 3) Kupující s prodávajícím se dále dohodli na budoucím možném rozšíření HDPE trubek na systém mikrotrubiček (minimálně však 4 ks mikrotrubiček) v určitém úseku trasy nebo v celé její délce. Na této akci by se kupující finančně nepodílel. V případě rozšíření HDPE trubek na systém mikrotrubiček zaručuje prodávající kupujícímu dostatečnou kapacitu

mikrotubiček místo HDPE trubek. Dostatečnou kapacitou se rozumí 1/2 kapacity dané trasy.

4) Prodávající garantuje, že ke dni prodeje neváznou na dané trase žádné závazky a nedodělky. Prodávající zodpovídá za platné územní rozhodnutí na danou trasu. Dále odpovídá za to, že všechny pozemky dotčené trasou byly řádně projednány a je na ně uzavřena smlouva o věcném břemeni a budou řádně zavkládovány na příslušném katastrálním úřadě. Prodávající je povinen po celou dobu životnosti sítě umožnit kupujícímu nahlédnout do zmíněných dokumentů, a to nejdéle do 14 dnů od požádání.

5) Tato smlouva se vyhotovuje ve dvou vyhotoveních, z nichž jedno je určeno pro kupujícího a jedno pro prodávajícího.

6) Tuto smlouvu lze měnit pouze formou písemných dodatků podepsaných oprávněnými zástupci obou smluvních stran.

7) Smluvní strany prohlašují, že smlouva byla sepsána dle jejich pravé a svobodné vůle, nikoli v tísní a za nápadně nevýhodných podmínek.

8) Vztahy smluvních stran touto smlouvou blíže neupravené se řídí příslušnými ustanoveními občanského zákoníku.

9) Práva a povinnosti vyplývající z této smlouvy v plném rozsahu přechází na případné právní nástupce obou stran, přičemž každá původní smluvní strana musí toto zajistit a tuto skutečnost písemně oznámit druhé straně alespoň 1 měsíc před plánovaným dnem převodu. V případě nesplnění těchto povinností nese převádějící odpovědnost za vzniklou škodu.

10) Tato smlouva nabývá platnosti dnem podpisu oprávněnými zástupci obou smluvních stran.

11) Nedílnou součástí této smlouvy je Příloha č. 1 - Specifikace chrániček.

Ve Vlašimi dne 21.12.2022


Za prodávajícího:

Za kupujícího:

.....
Ing. David Fiala, DiS.
jednatel společnosti

.....
Mgr. Luděk Jeništa
starosta

Příloha č. 1 – Specifikace trasy chráničky

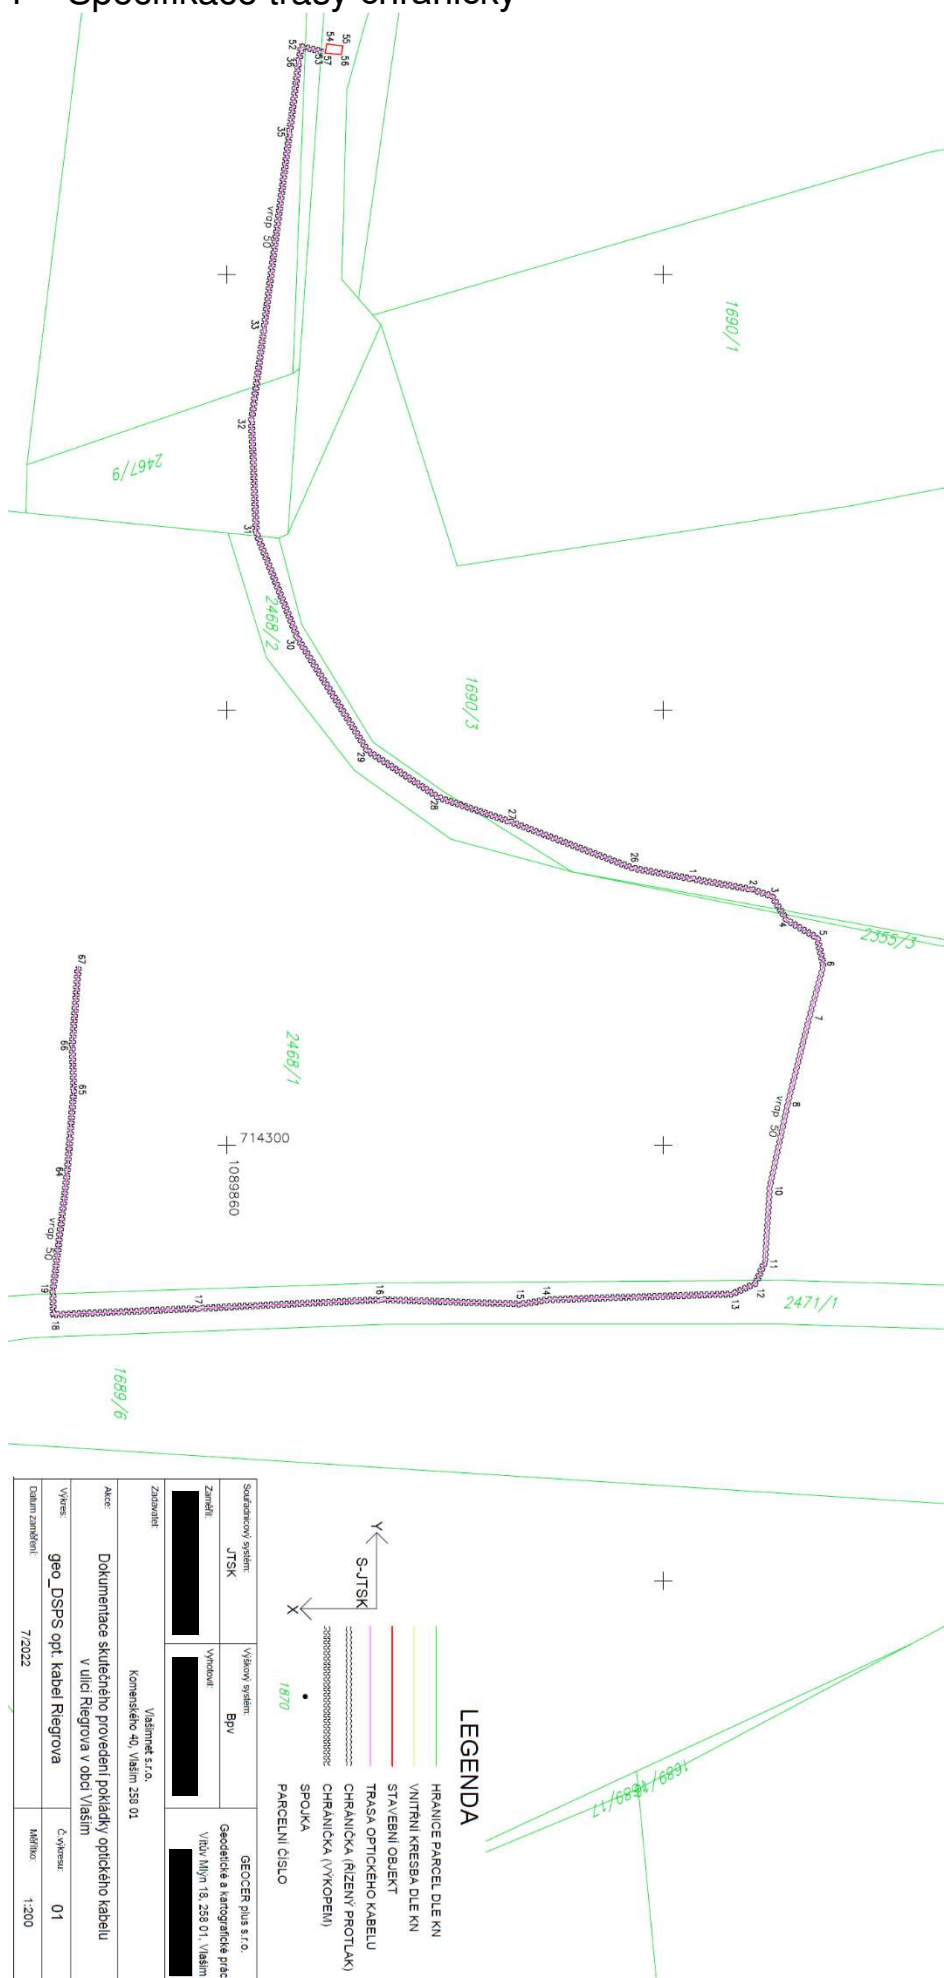

LEGENDA




PŘIPOJENÝ OBJEKT



SPOJKA

| | | |
|--|--------------------------|--|
| Souřadnicový systém: JTSK | Výškový systém: Bpv | GEOCER plus s.r.o. Geodetické a kartografické práce Vítězů Mlýn 18, 258 01, Vlašim |
| Zaměřit: [REDACTED] | Vyhotovit: [REDACTED] | [REDACTED] |
| Zadavatel: Vlašimnet s.r.o. Komenského 40, Vlašim 258 01 | | |
| Akce: Schéma optické sítě v ulici Riegrova v obci Vlašim | | |
| Výkres: geo_Schéma opt. kabel - Riegrova | Č. výkresu: 01 | |
| Datum zaměření: 7/2022 | Měřítko: 1:500 | |

KABELOVÁ KOMORA

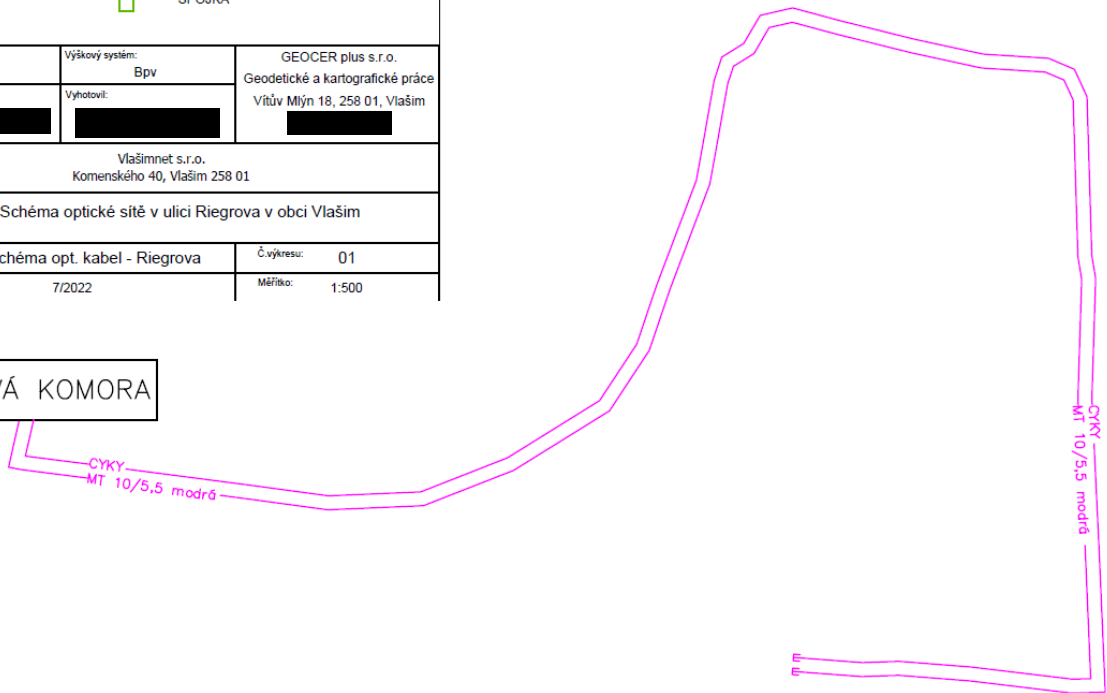

Ve Vlašimi dne 21.12.2022

Za prodávajícího:

.....
Ing. David Fiala, DiS.
jednatel společnosti

Za kupujícího:

.....
Mgr. Luděk Jeništa
starosta