
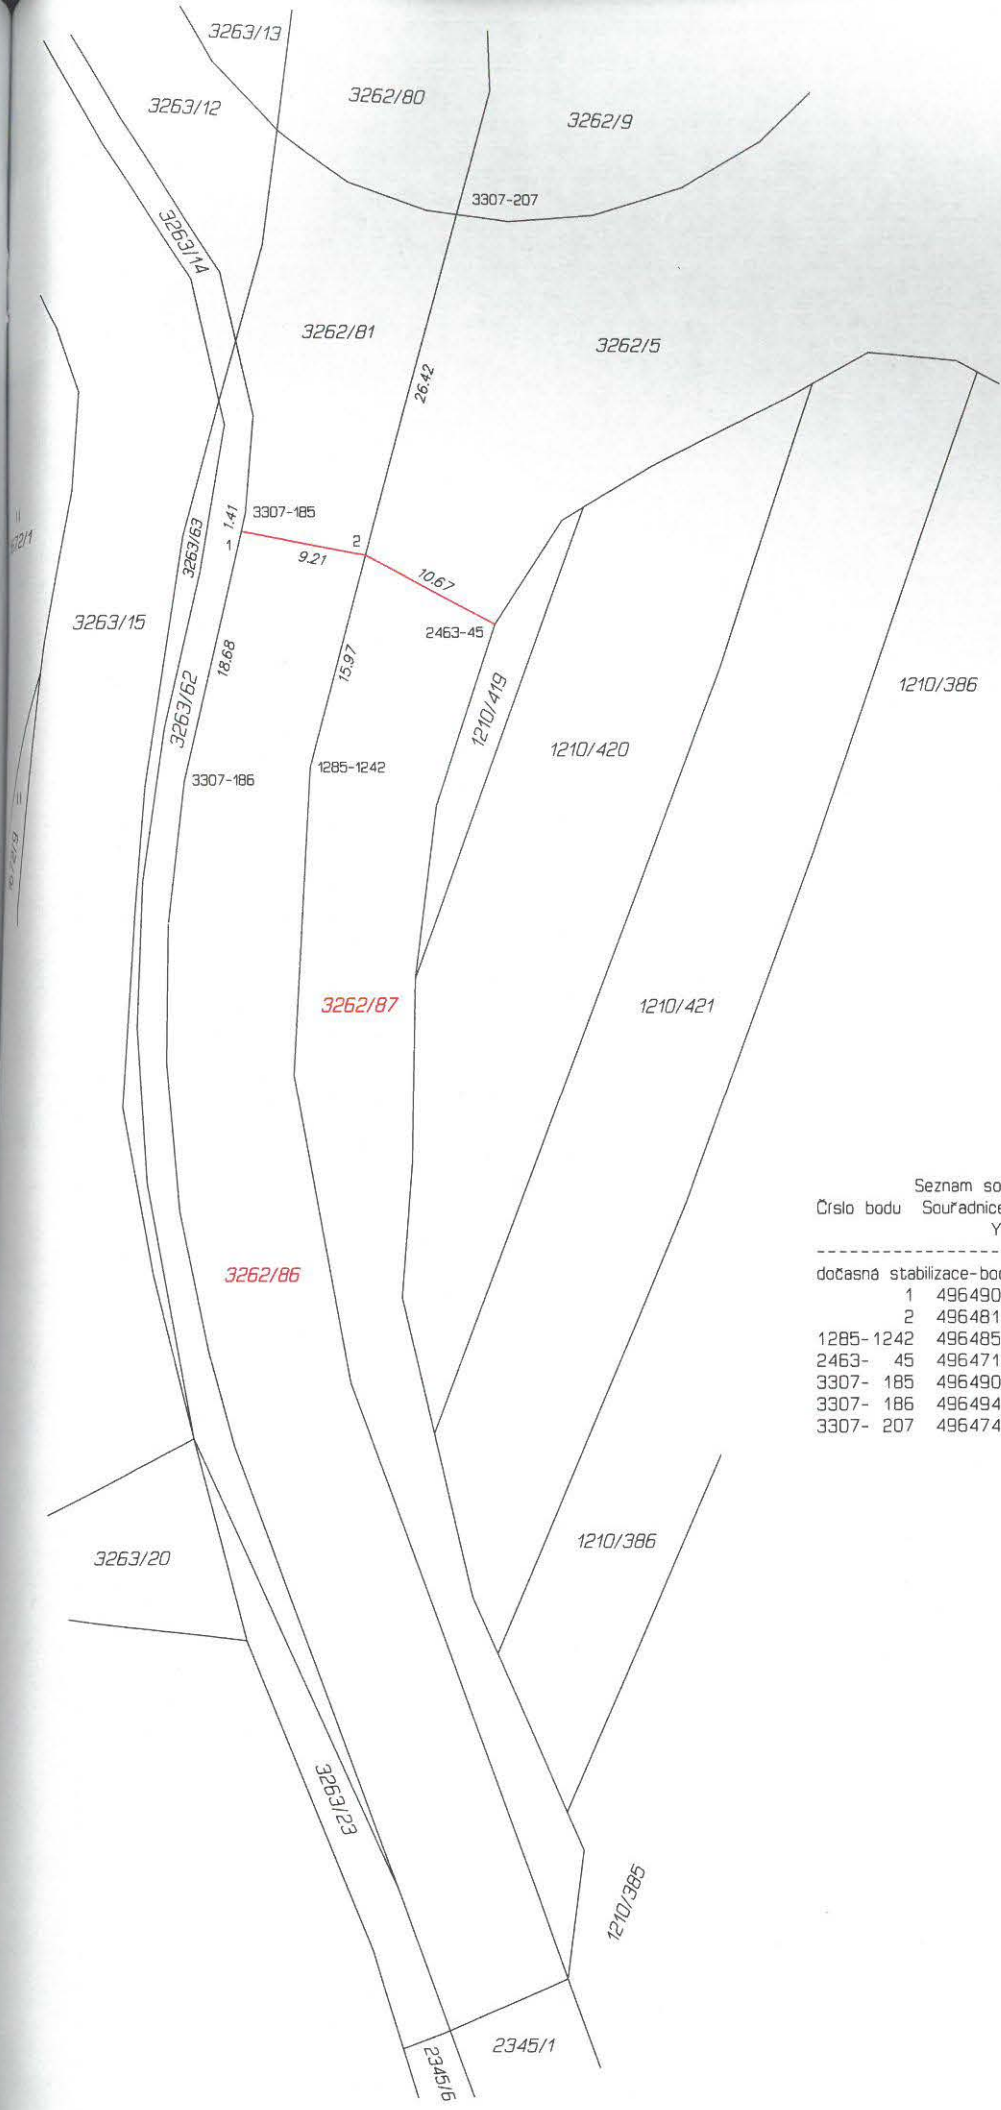


VÝKAZ DOSAVADNÍHO A NOVÉHO STAVU ÚDAJŮ KATASTRU NEMOVITOSTÍ

Dosavadní stav			Nový stav												
Označení pozemku parc. číslem	Výměra parcely		Druh pozemku Způsob využití	Označení pozemku parc. číslem	Výměra parcely		Druh pozemku Způsob využití	Typ stavby Způsob využití	Zpús. určení výměr	Porovnání se stavem evidence právních vztahů					
	ha	m <sup>2</sup>			ha	m <sup>2</sup>				Díl přechází z pozemku označeného v		Číslo listu vlastnictví	Výměra dílu		Označení dílu
										katastru nemovitosti	dřívější poz. evidenci		ha	m <sup>2</sup>	
3262/5	50	65	ostat. pl. silnice	3262/5	44	33	ostat. pl. silnice		0						
				3262/87	6	32	ostat. pl. silnice		0	3262/5	3197	6	32		
3262/81	13	63	ostat. pl. silnice	3262/81	3	26	ostat. pl. silnice		0						
				3262/86	10	37	ostat. pl. silnice		0	3262/81	1522	10	37		
	64	28			64	28									

<p><b>GEOMETRICKÝ PLÁN pro rozdělení pozemku</b></p>	<p>Geometrický plán ověřil úředně oprávněný zeměměřický inženýr:</p>		<p>Stejnopis ověřil úředně oprávněný zeměměřický inženýr:</p>		
	<p>Jméno, příjmení: [redacted]</p>		<p>Jméno, příjmení: [redacted]</p>		
	<p>Číslo položky seznamu úředně oprávněných zeměměřických inženýrů: 70/1995</p>		<p>Číslo položky seznamu úředně oprávněných zeměměřických inženýrů: 70/1995</p>		
	<p>Dne: 21. června 2021 Číslo: 97/2021</p>		<p>Dne: 30. června 2021 Číslo: K 104/2021</p>		
<p>Náležitosti a přesnosti odpovídá právním předpisům.</p>		<p>Tento stejnopis odpovídá geometrickému plánu v elektronické podobě uloženému v dokumentaci katastrálního úřadu.</p>			
<p>Vyhotovitel: "MIKROAREA, s.r.o." OPAVA, Nákladní 30 IČO 25398865</p>		<p>Katastrální úřad souhlasí s otiskováním parcel.</p>		<p>Ověření s [redacted]</p>	
<p>Číslo plánu: 3392-27/2021</p>		<p>KÚ pro Moravskoslezský kraj KP Opava [redacted] PGP=1455/2021-800 2021.06.29 15:37:58 CEST</p>			
<p>Okres: Opava</p>					
<p>Obec: Opava</p>					
<p>Kat. území: Kateřinky u Opavy</p>					
<p>Mapový list: Opava 8-2/34, 8-3/12</p>					
<p>Dosavadním vlastníkům pozemků byla poskytnuta možnost seznámit se v terénu s průběhem navrhovaných nových hranic, které byly označeny předepsaným způsobem.</p>		<p>[redacted]</p>			



Seznam souřadnic (S-JTSK)  
 Číslo bodu    Souřadnice pro zápis do KN  
                   Y                    X    Kód kv.    Poznámka

---

Číslo bodu	Souřadnice pro zápis do KN Y	Souřadnice pro zápis do KN X	Kód kv.	Poznámka
dočasná stabilizace-body ohroženy stavební činností				
1	496490.34	1085976.18	3	barva
2	496481.27	1085977.92	7	dočasně kolík
1285-1242	496485.27	1085993.36	7	kolík
2463-45	496471.91	1085982.99	3	dočasně kolík
3307-185	496490.03	1085974.80	3	barva
3307-186	496494.48	1085994.37	3	barva
3307-207	496474.64	1085952.37	7	barva