


Plaza u ŘLP

Plaza nad želez. stanicí

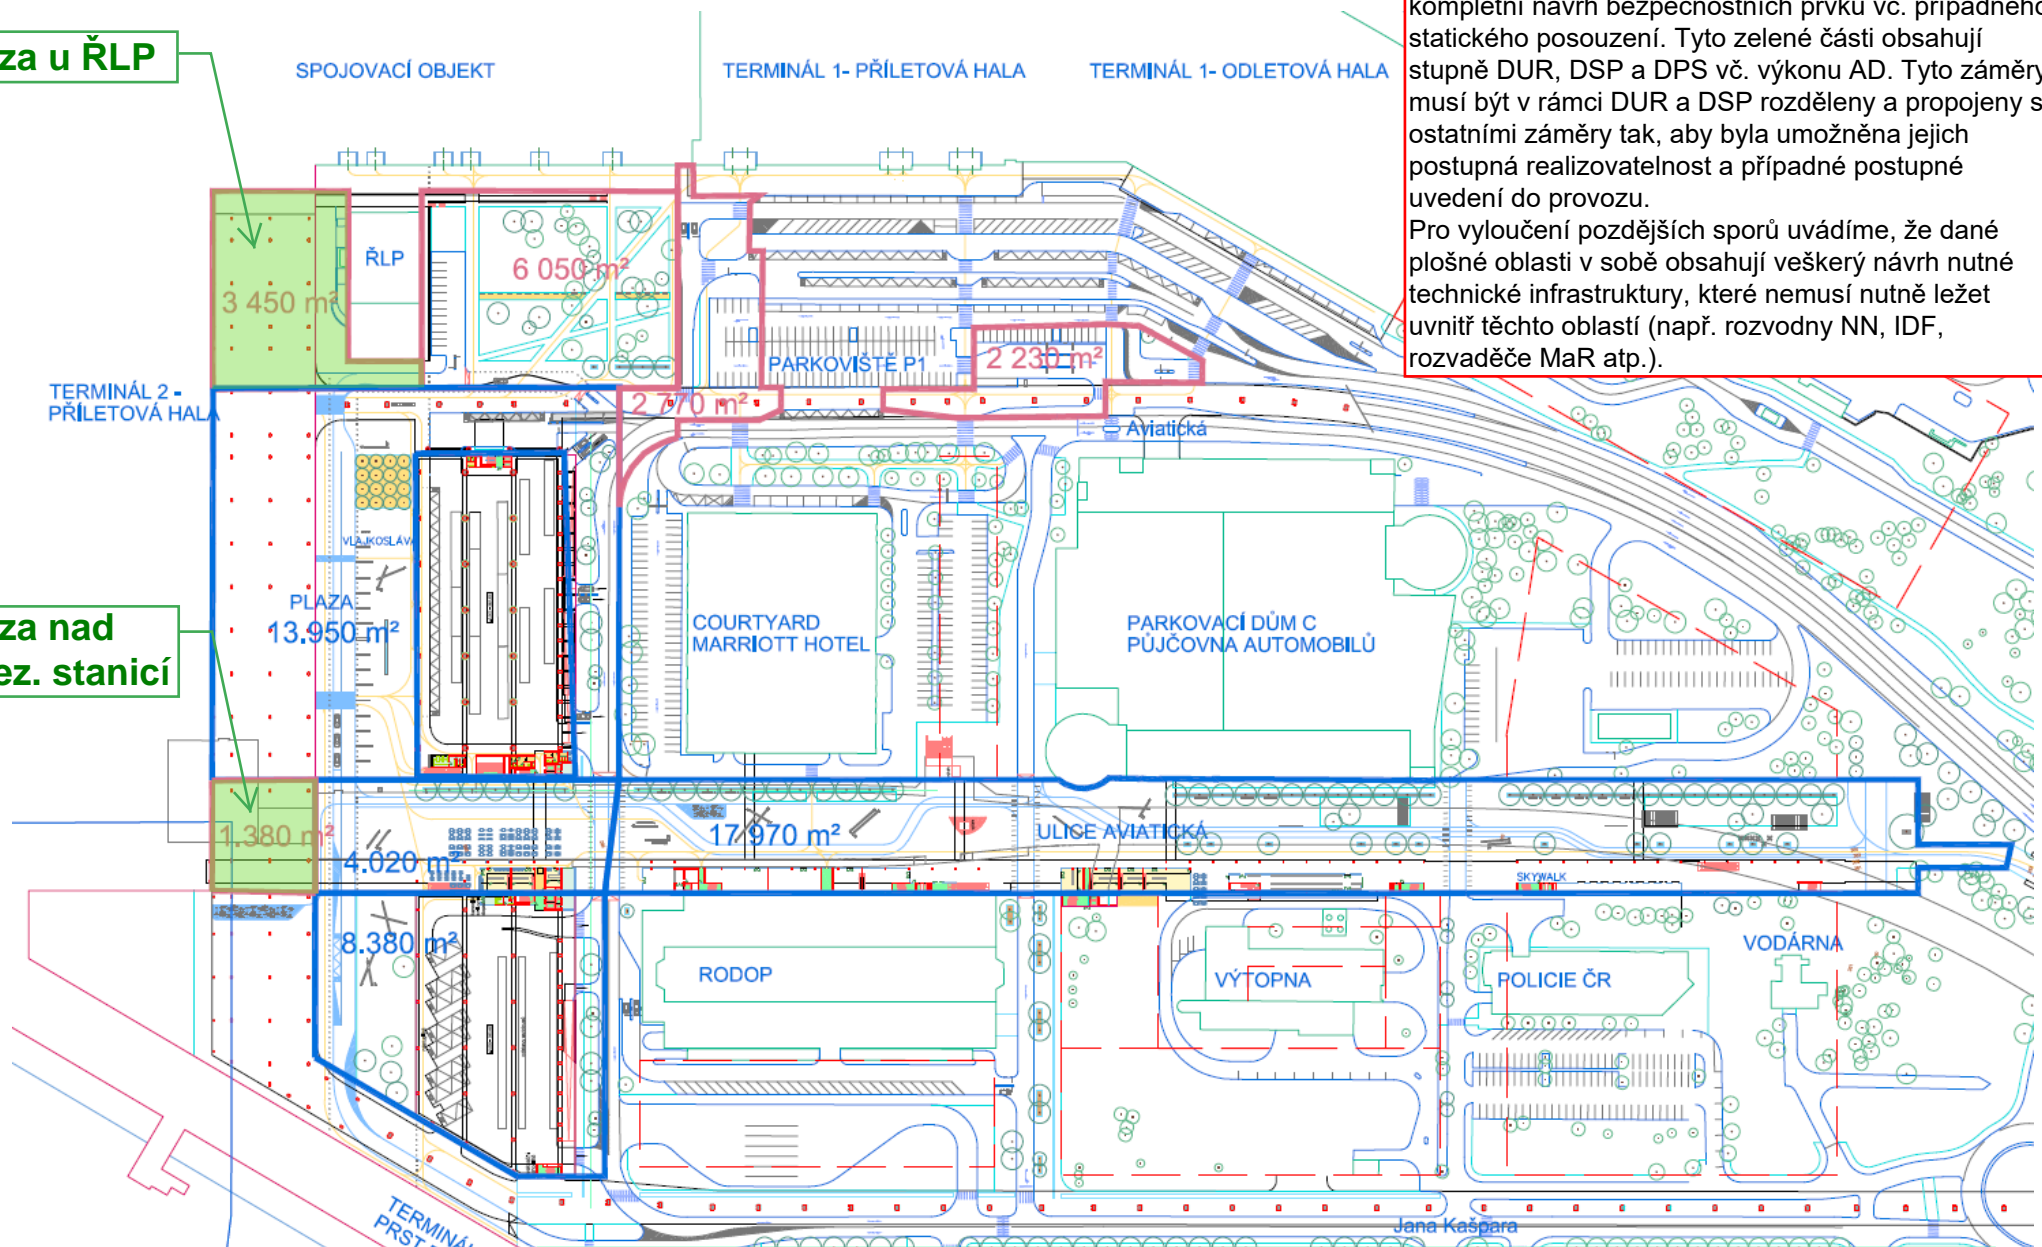

Část rozsahu: zahrnuje zeleně vyšrafované části + kompletní návrh bezpečnostních prvků vč. případného statického posouzení. Tyto zelené části obsahují stupně DUR, DSP a DPS vč. výkonu AD. Tyto záměry musí být v rámci DUR a DSP rozděleny a propojeny s ostatními záměry tak, aby byla umožněna jejich postupná realizovatelnost a případné postupné uvedení do provozu. Pro vyloučení pozdějších sporů uvádíme, že dané plošné oblasti v sobě obsahují veškerý návrh nutné technické infrastruktury, které nemusí nutně ležet uvnitř těchto oblastí (např. rozvodny NN, IDF, rozvaděče MaR atp.).