


Parkovací dům A + okolní Plaza

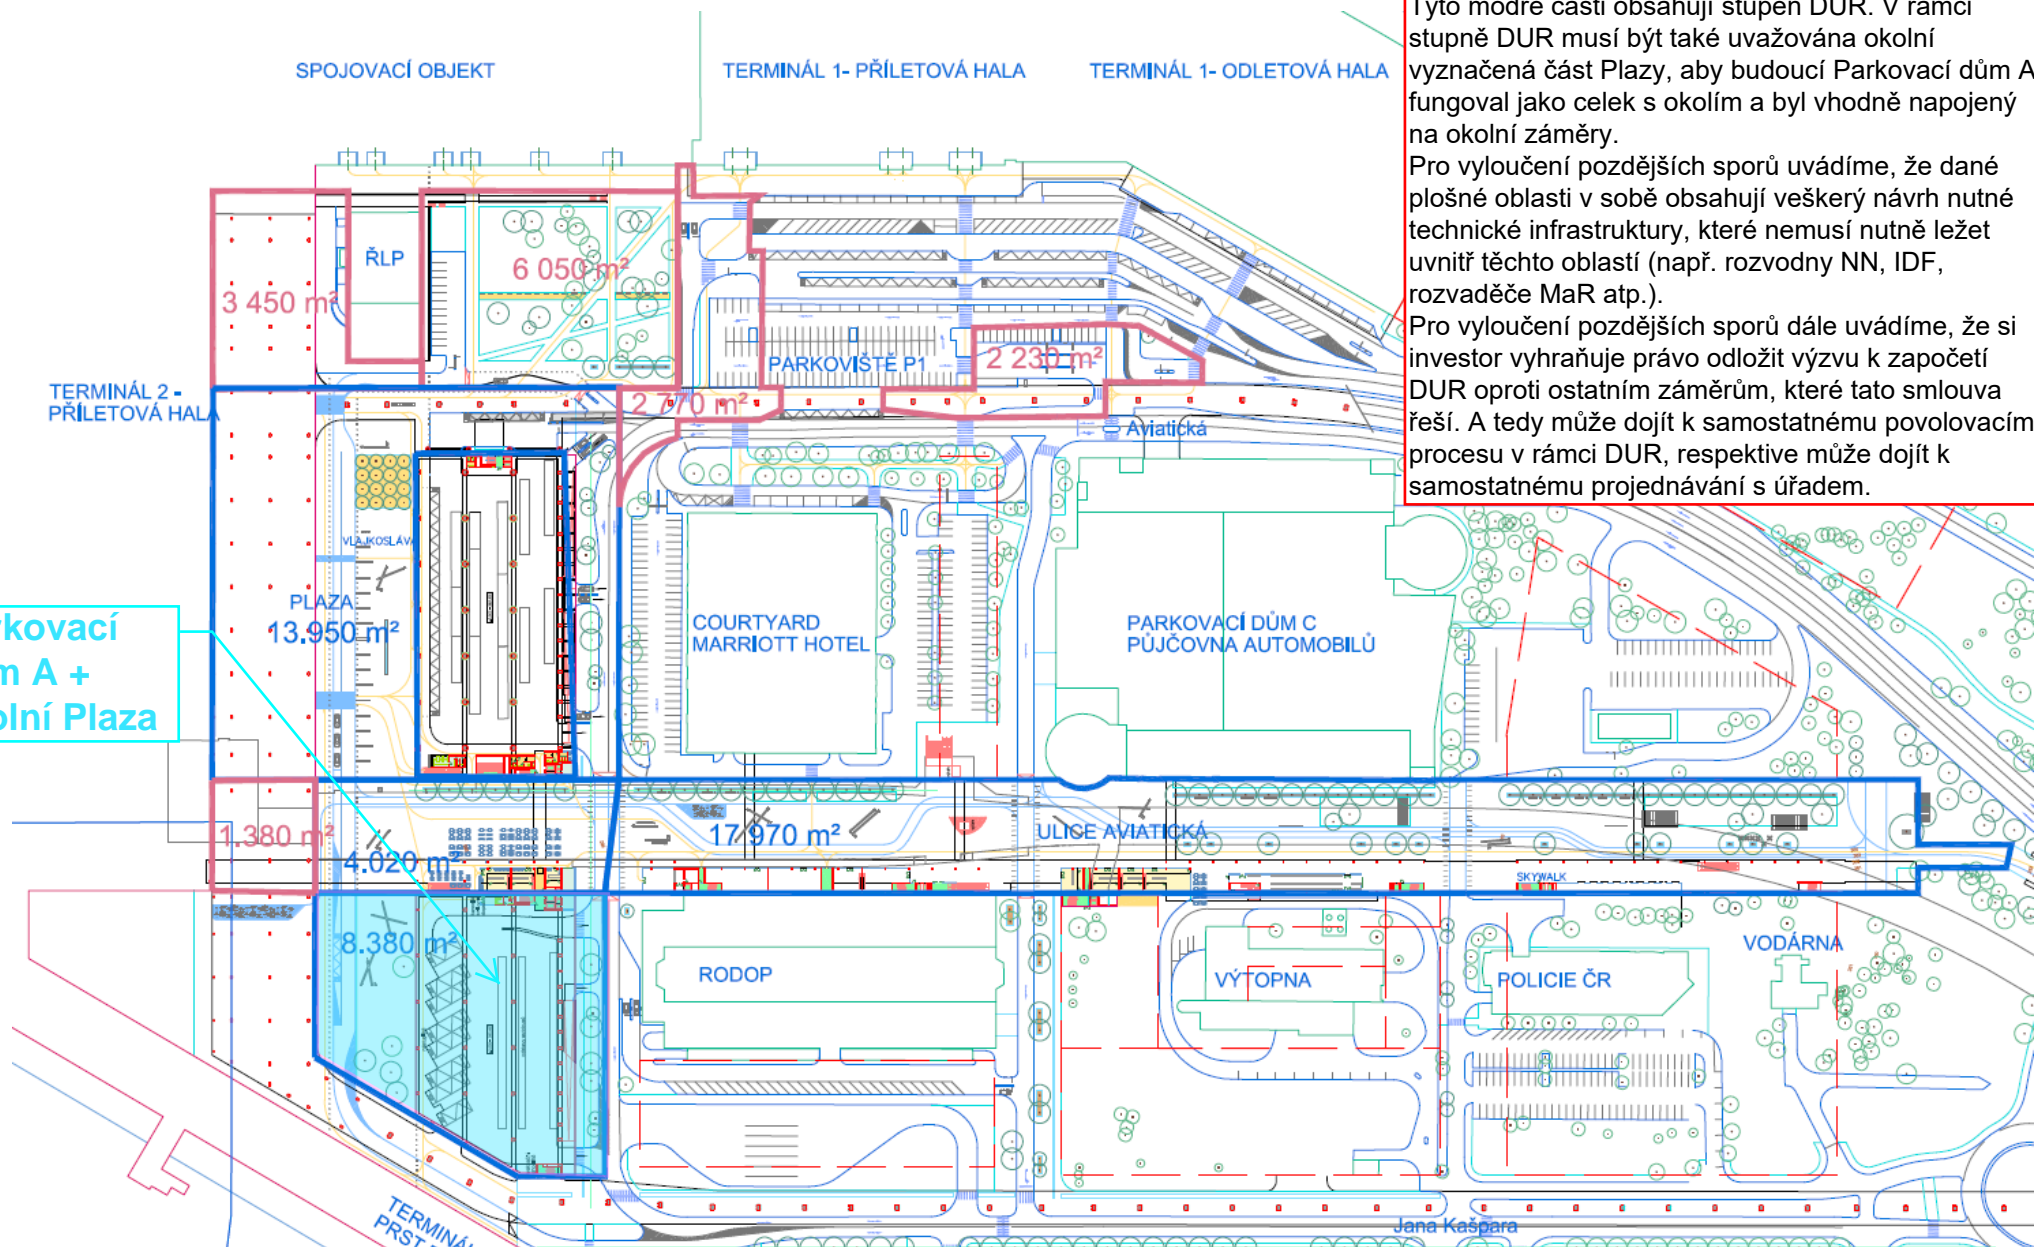

Část rozsahu: zahrnuje modře vyšrafované části. Tyto modré části obsahují stupeň DUR. V rámci stupně DUR musí být také uvažována okolní vyznačená část Plazy, aby budoucí Parkovací dům A fungoval jako celek s okolím a byl vhodně napojený na okolní záměry.

Pro vyloučení pozdějších sporů uvádíme, že dané plošné oblasti v sobě obsahují veškerý návrh nutné technické infrastruktury, které nemusí nutně ležet uvnitř těchto oblastí (např. rozvodny NN, IDF, rozvaděče MaR atp.).

Pro vyloučení pozdějších sporů dále uvádíme, že si investor vyhraňuje právo odložit výzvu k započítání DUR oproti ostatním záměrům, které tato smlouva řeší. A tedy může dojít k samostatnému povolovacímu procesu v rámci DUR, respektive může dojít k samostatnému projednávání s úřadem.