


**Část rozsahu Skywalk:** zahrnuje výstavbu vyznačené části Skywalk v příloze s tím ohledem, že výstavba bude probíhat po etapách ve smyslu postupného rozvoje území. V rámci zpracování Dokumentace Stavby zajistí Dodavatel projektovou koordinaci s okolními stavbami. Součástí dokumentace bude vyřešení nosné konstrukce tak, aby mohla být realizována nezávisle časově na okolních stavbách, zvláště potom Dodavatel vyřeší způsob založení ve vztahu k železniční stanici a estakádě tak, aby Skywalk byl realizovatelný před realizací železniční stanice nebo po jejím dokončení. S ohledem na dopojení Skywalk do jednotlivých objektů po jeho trase musí být vyřešený způsob napojení a stavební připravenosti. Každopádně výstavba Skywalk před železniční stanicí nesmí způsobit následnou nerealizovatelnost železniční stanice. Dokumentace stavby bude řešit všechny stupně dokumentací (DUR, DSP a DPS) pro etapu Skywalk označenou jako Etapa 1.1 (rozsah od budoucí expenze Terminálu 2 s propojením do parkovacího domu B). Etapy 1.2 a 2 budou vyřešeny do stupně Dokumentace pro územní povolení stavby, aby mohla být zajištěna prostorová koordinace s dotčenými stavbami, zejména železniční tratí na letišti.

Pro vyloučení budoucích sporů uvádíme, že si investor si vymezuje právo vyzvat dodavatele k DUR pouze Etapy 1.1 v první fázi. A později ve druhé fázi zbylé Etapy 1.2 a 2. A to tak, že mezi fázemi může být časová prodleva vč. odděleného projednání v rámci inženýringu.

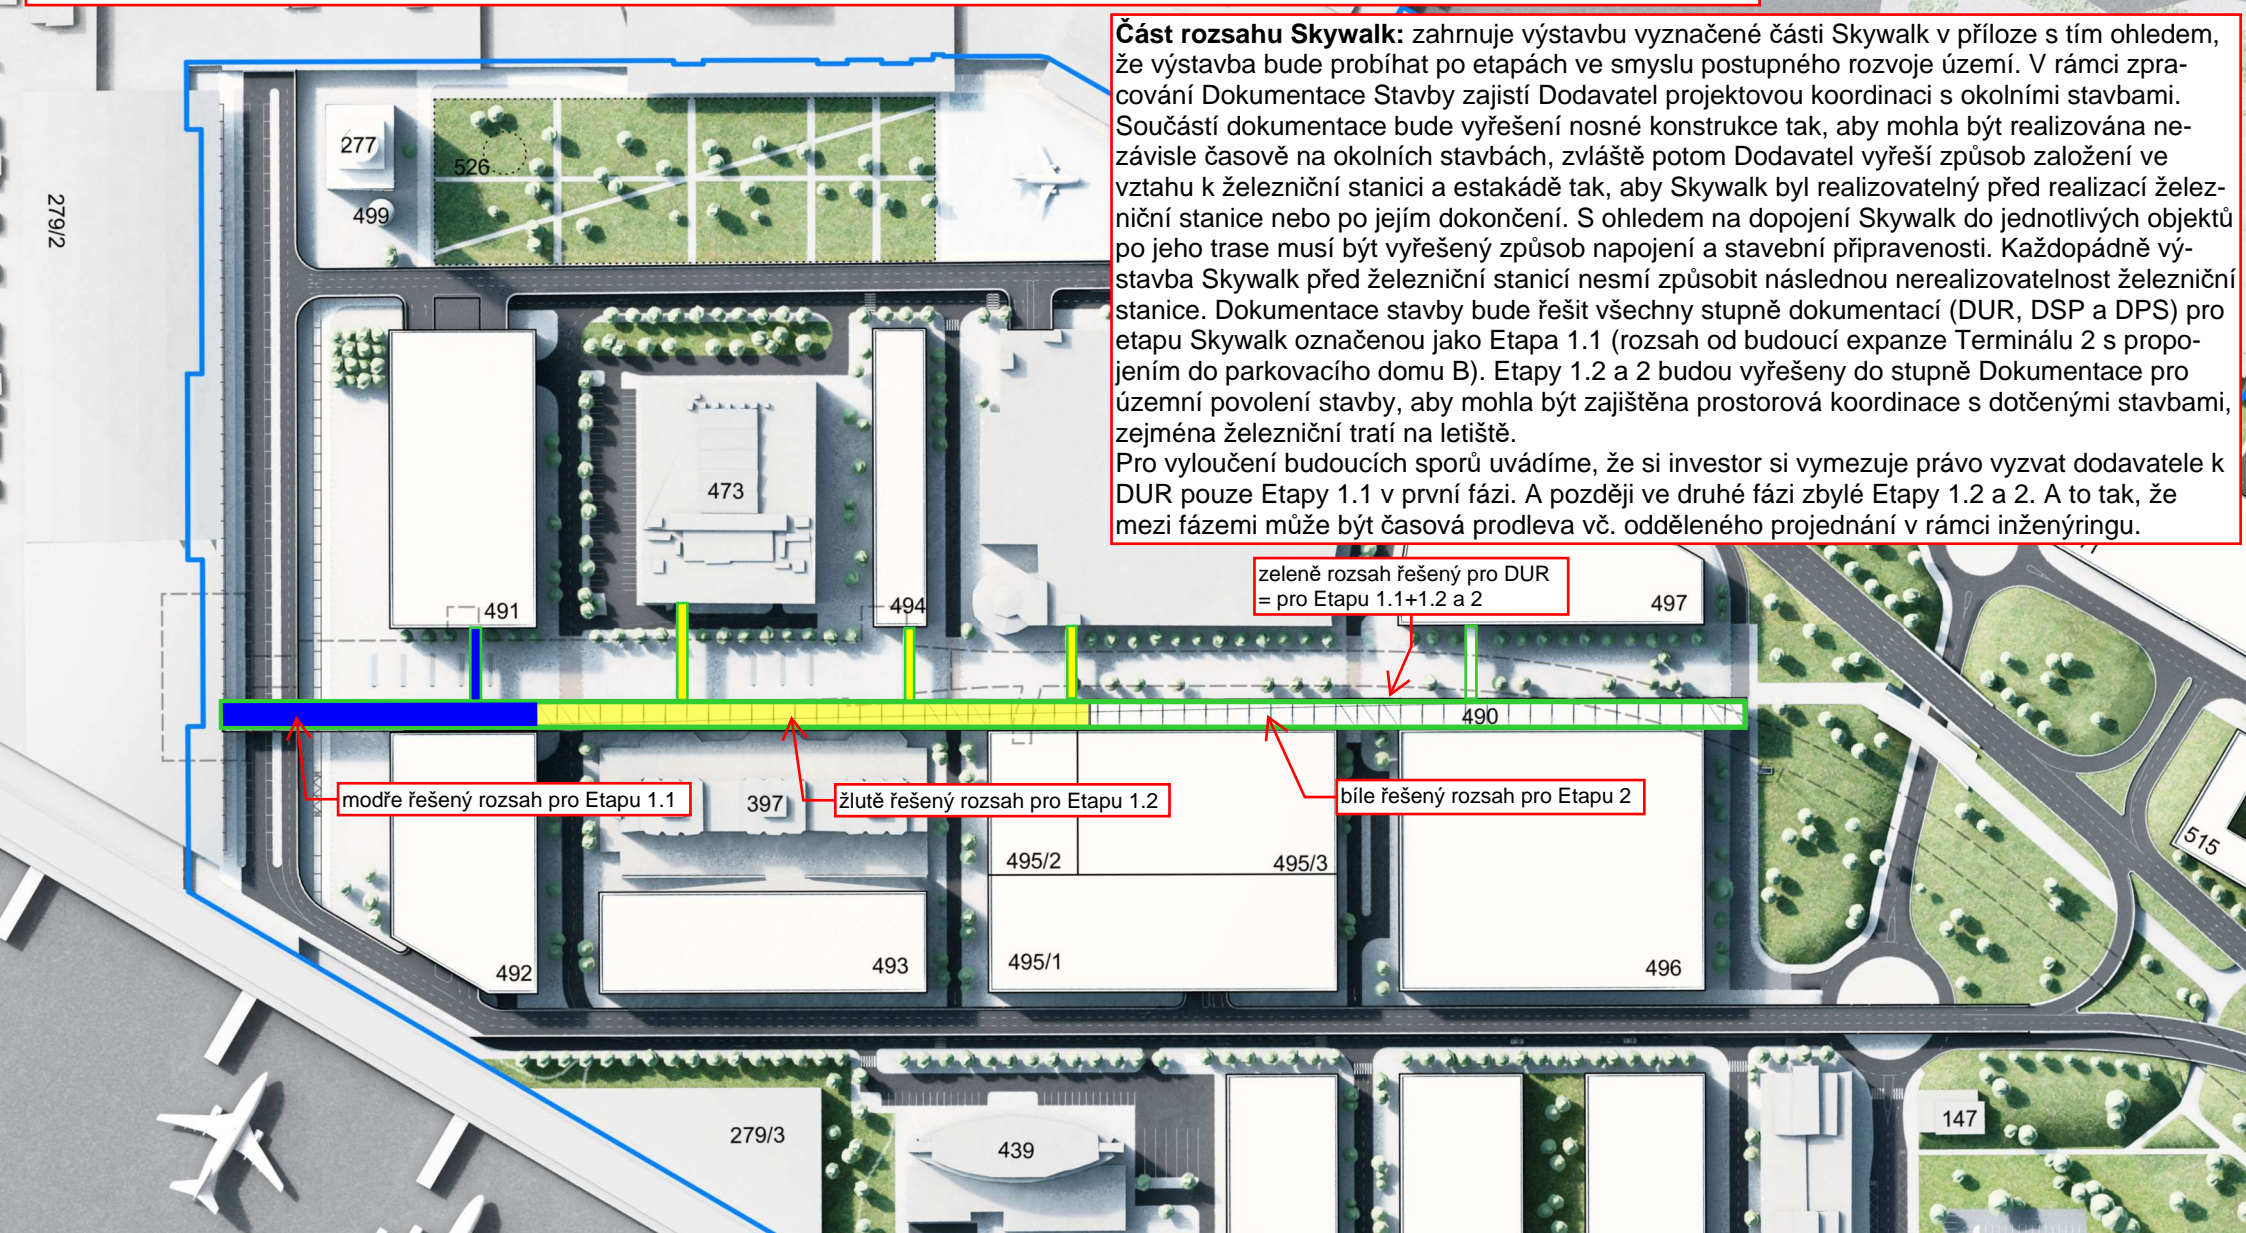

**SEZNAM OBJEKTŮ:**

277 ŘLP  
279/1 Terminál 1  
279/2 Terminál 2  
279/3 Terminál 2 (rozšíření)  
397 RODOP

430 Parking C  
439 Budova APC  
473 Hotel Mariot  
490 Skywalk  
491 A. terminál MHD + parking

492 A. terminál charter + parking  
493 Administrativní budova  
494 Administrativní budova  
495 Parking + Taxi + Čerp. stanice  
496 Kongresové centrum

497 Hotel + poliklinika  
498 Muzeum + Expedice T1  
499 nová věž ŘLP  
526 Multifunkční objekt

3.3.2.8

SITUACE - ARCH. NÁVRH

M 1 : 2000



**AIRPORT CITY SEVER**

**CENTER**