Krycí list ZBV

Název a evidenční číslo Stavby:	Číslo SO/PS / / číslo Změny SO/PS:	Číslo ZBV:
II/272 Lysá nad Labem, průtah - stavba Název stavebního objektu/provozního souboru (SO/PS): **Silnice II/272**	**121 / 1**	**11**

Objednatel: **Krajská správa a údržba silnic Středočeského kraje, příspěvková organizace**
Zborovská 81/11, 150 21 Praha 5, Smíchov IČO: 00066001

Město Lysá nad Labem
Husovo náměstí 23, 289 22 Lysá nad Labem IČO: 00239402

Zhotovitel: **Metrostav Infrastructure a.s.**
Koželužská 2246/5, Libeň, 180 00 Praha 8 IČO: 24204005
člen Skupiny Metrostav (Metrostav a.s. IČO: 00014915)

Rekapitulace ZBV č. 11 dle Skupin 1, 2, 3, 4, 5 a 6

část ZBV č.	Cena navrhovaných Změn záporných	Cena navrhovaných Změn kladných	Cena navrhovaných Změn záporných a Změn kladných celkem
11 .1	0,00	0,00	0,00

část ZBV č.	Cena navrhovaných Změn záporných	Cena navrhovaných Změn kladných	Cena navrhovaných Změn záporných a Změn kladných celkem
11 .2	0,00	0,00	0,00

část ZBV č.	Cena navrhovaných Změn záporných	Cena navrhovaných Změn kladných	Cena navrhovaných Změn záporných a Změn kladných celkem
11 .3	0,00	0,00	0,00

část ZBV č.	Cena navrhovaných Změn záporných	Cena navrhovaných Změn kladných	Cena navrhovaných Změn záporných a Změn kladných celkem
11 .4	0,00	0,00	0,00

část ZBV č.	Cena navrhovaných Změn záporných	Cena navrhovaných Změn kladných	Cena navrhovaných Změn záporných a Změn kladných celkem
11 .5	-519 277,76	897 501,17	378 223,41

Suma ZBV č.	Cena navrhovaných Změn záporných	Cena navrhovaných Změn kladných	Cena navrhovaných Změn záporných a Změn kladných celkem
11	**-519 277,76**	**897 501,17**	**378 223,41**

Části ZBV se číslují číslem ZBV, za kterým je tečka a index udávající číslo Skupiny.
Stejný systém číslování se používá pro jednotlivé Evidenční nebo Změnové listy
a pro Rozpis ocenění změn položek.

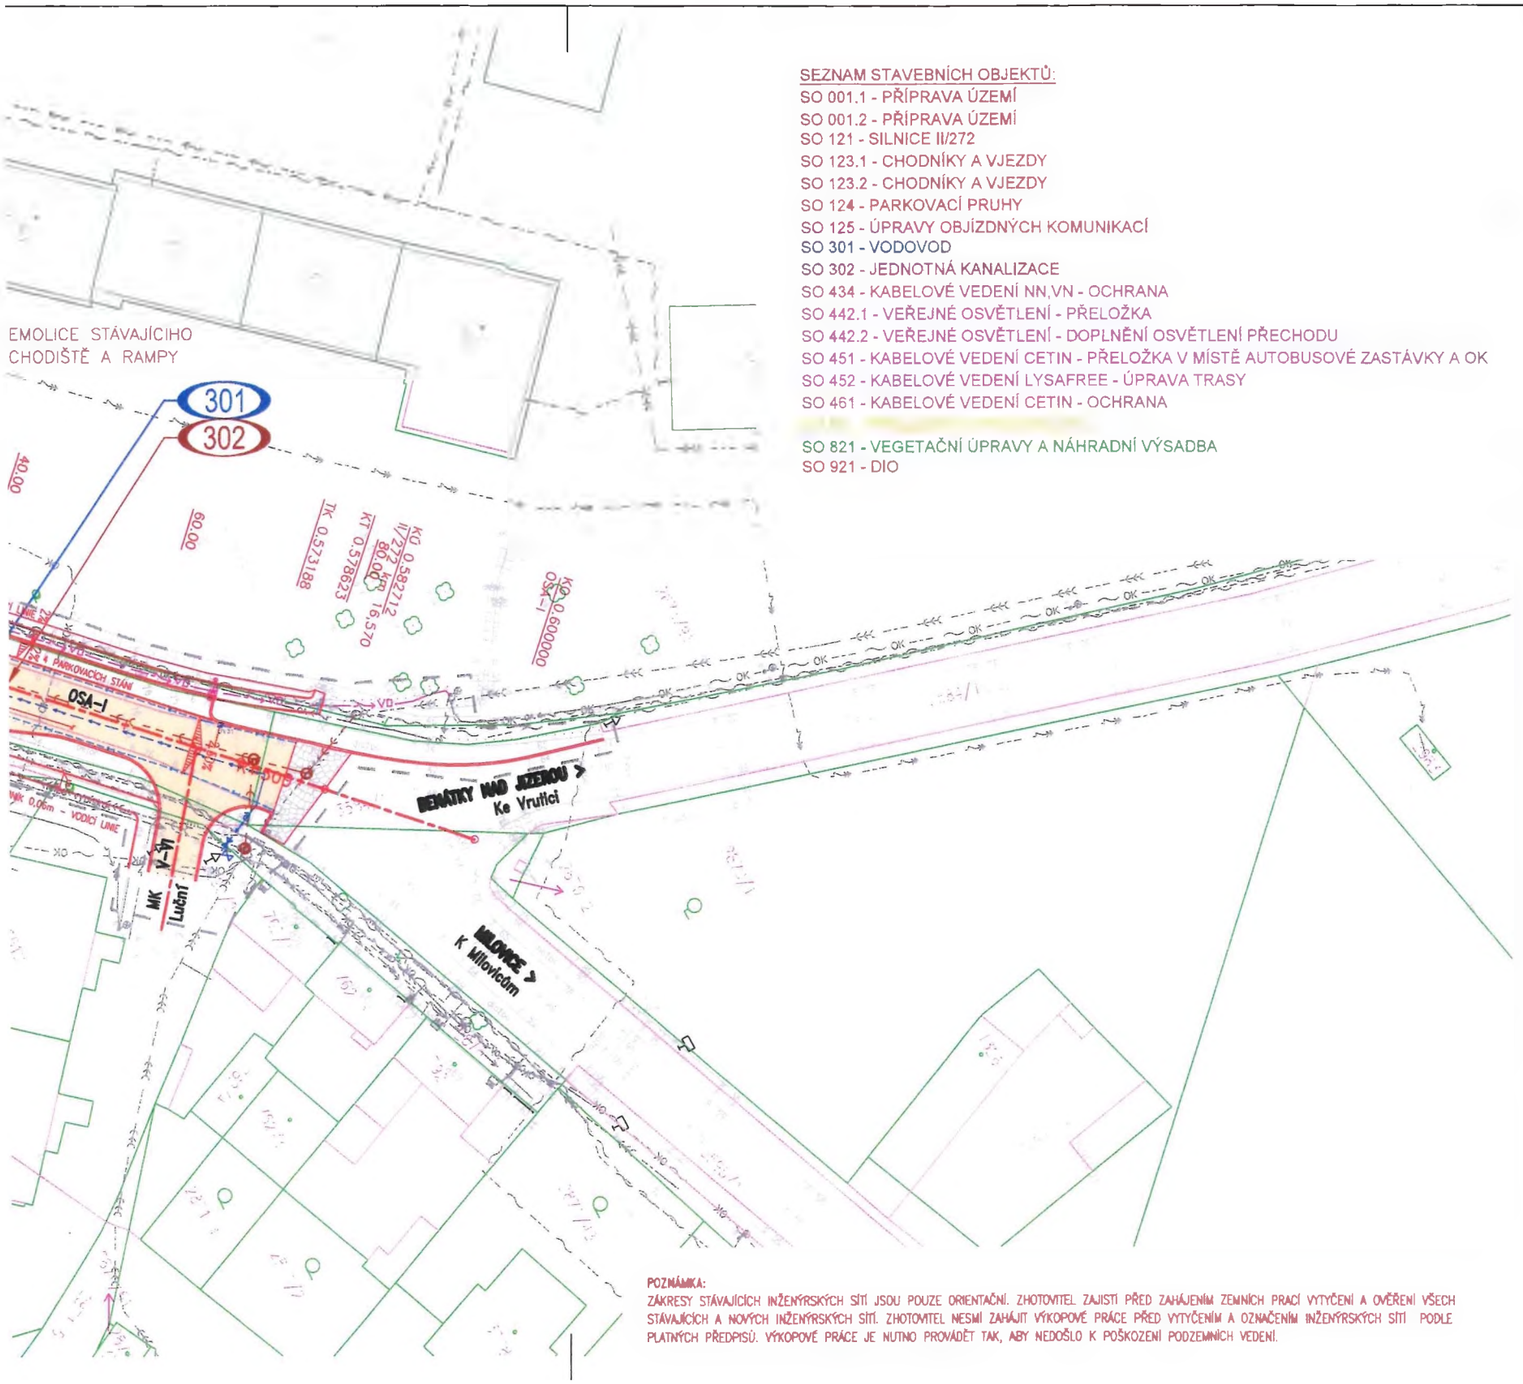

SEZNAM STAVEBNÍCH OBJEKTŮ:

SO 001.1 - PŘÍPRAVA ÚZEMÍ
SO 001.2 - PŘÍPRAVA ÚZEMÍ
SO 121 - SILNICE II/272
SO 123.1 - CHODNÍKY A VJEZDY
SO 123.2 - CHODNÍKY A VJEZDY
SO 124 - PARKOVACÍ PRUHY
SO 125 - ÚPRAVY OBJÍZDNÝCH KOMUNIKACÍ
SO 301 - VODOVOD
SO 302 - JEDNOTNÁ KANALIZACE
SO 434 - KABELOVÉ VEDENÍ NN,VN - OCHRANA
SO 442.1 - VEŘEJNÉ OSVĚTLENÍ - PŘELOŽKA
SO 442.2 - VEŘEJNÉ OSVĚTLENÍ - DOPLNĚNÍ OSVĚTLENÍ PŘECHODU
SO 451 - KABELOVÉ VEDENÍ CETIN - PŘELOŽKA V MÍSTĚ AUTOBUSOVÉ ZASTÁVKY A OK
SO 452 - KABELOVÉ VEDENÍ LYSAFREE - ÚPRAVA TRASY
SO 461 - KABELOVÉ VEDENÍ CETIN - OCHRANA

SO 821 - VEGETAČNÍ ÚPRAVY A NÁHRADNÍ VÝSADBA
SO 921 - DIO

Č.	TEXT ZMĚNY – ODŮVODNĚNÍ	DATUM	PODPIS
d	ÚPRAVA A DOPLNĚNÍ AUTOBUSOVÝCH ZASTÁVEK A POSUN VJEZDU V KM 0,230	04/2021	
c			

Název stavby:
II/272 LYSÁ NAD LABEM, PRŮTAH - STAVBA

Číslo objektu:
121

Objednatel stavby:
KRAJSKÁ SPRÁVA A ÚDRŽBA SILNIC STŘEDOČESKÉHO KRAJE, p.o.
Zborovská 11, 150 21 - Praha 5 - Smichov
IČ: 0006600

MĚSTO LYSÁ NAD LABEM
Husovo náměstí 23, 289 22 Lysá nad Labem
IČ: 00239402; DIČ: 00239402

Razítko:
Schválil:
Datum: Podpis:

Technický dozor:
SUDOP GROUP TDI - BOZP VE Stř.KR.
PUDIS a.s. - "společník 1" "Správce"
Podbabská 1014/20, 160 00 Praha
IČ: 45272891, DIČ CZ 45272891

Autorský dozor:
PONTEX s.r.o.
Bezová 1658, 147 14 Praha
IČ: 40763439; DIČ CZ 40763439

Zhotovitel stavby:
METROSTAV INFRASTRUCTURE a.s.
Koželužská 2246/5, 180 00 Praha 8
IČ: 24204005, DIČ: CZ24204005

Razítko:
Kontroloval:
Datum: Podpis:

Souřadnicový systém S-JTSK, Výškový systém B.p.v

Zhotovitel RDS:
M4 Road Design s.r.o.
Koželužská 2246/5, 180 00 Praha 8
IČ: 07229585, DIČ: CZ 07229585

HIP:
Ing. PAVEL CHROUSTOVSKÝ

Zhotovitel SO:
M4 Road Design s.r.o.
Koželužská 2246/5, 180 00 Praha 8
IČ: 07229585; DIČ: CZ 07229585

Vypracoval:
Ing. JIŘÍ RUPRECHT | Ing. PAVEL CHROUSTOVSKÝ | Ing. JAN DOCEKAL

Část / SO:
121 - SILNICE II/272

Čís. zakázky: 20_016
Stupeň PD: RDS
Datum: 04/2021
Čís. paré:

Název přílohy:
SITUACE - ZMĚNA A

Měřítko: 1:500
Formát: 8xA4
Čís. přílohy: 2

© návrh řešení obsažený ve výkresové a textové části je předmětem ochrany dle autorského zákona