




**1.28** 1 ks

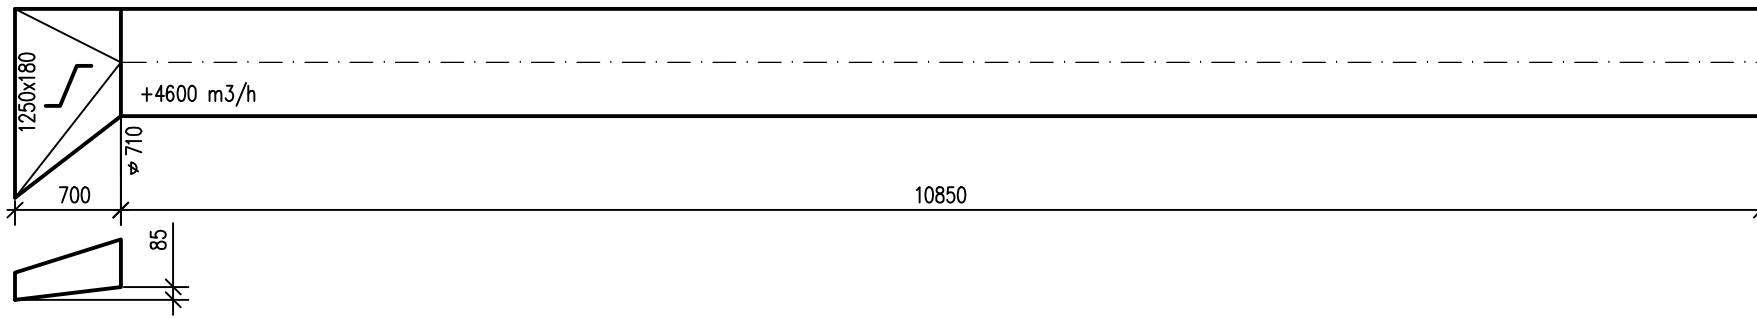


**1.30** 1 ks

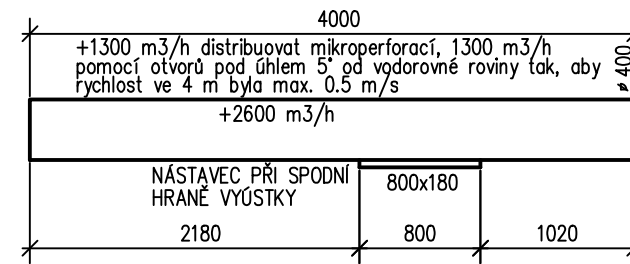


**1.20** 2 ks

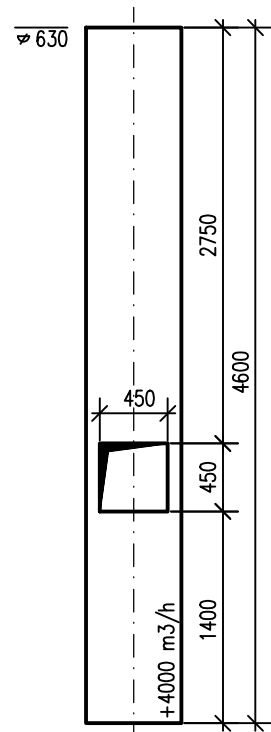


**1.21** 2 ks

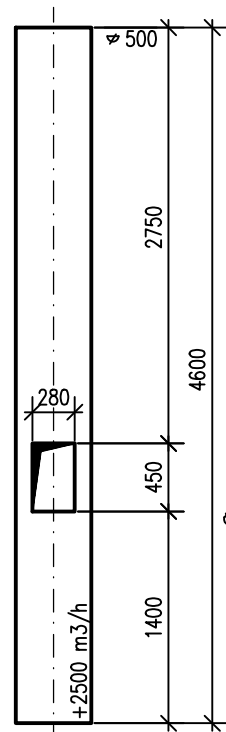


**1.22** 1 ks

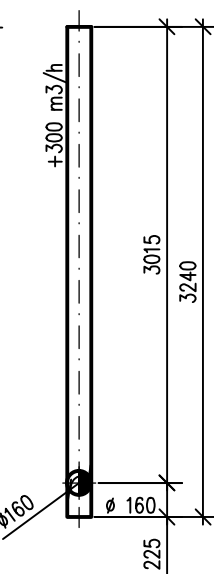


**1.23** 1 ks

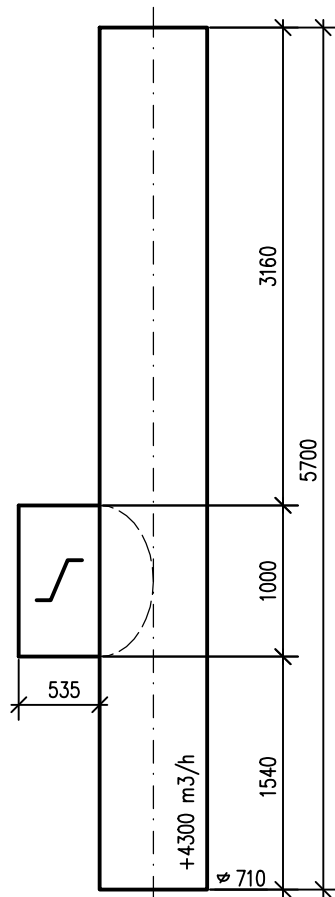


**1.24** 1 ks

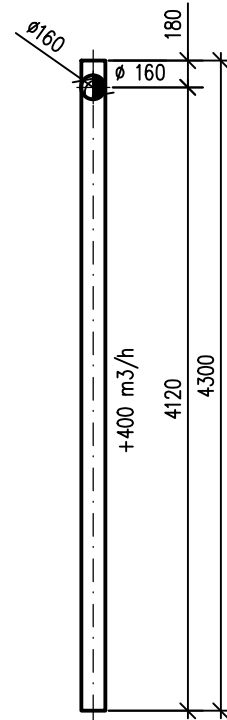

**1.25** 1 ks

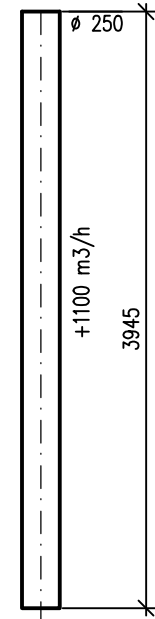


**1.26** 1 ks

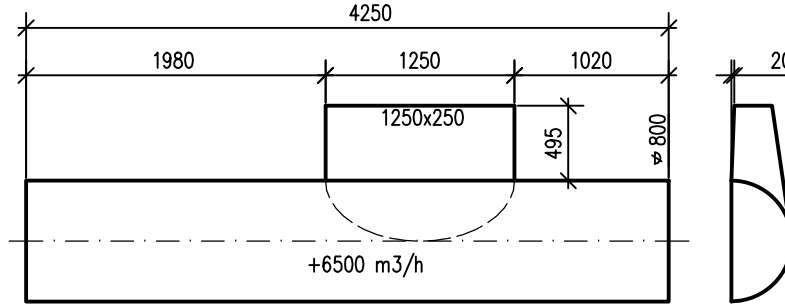


**±0.00 = 221.11**

00	DOKUMENTACE PRO PROVEDENÍ STAVBY	03.2017	
REVIZE	POPIS REVIZE	DATUM	POZNÁMKA

**1.27** 1 ks

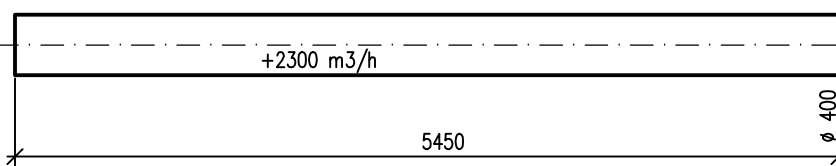

**1.29** 1 ks

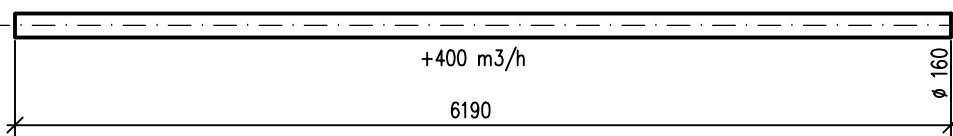

Zpracovatel části <b>Ing. Tomáš Měkota</b> Rohovládova Bělá 1 tel.: 605 760 554 533 43 Rohovládova Bělá IČO: 728 21 957				Generální projektant <b>CODE, s.r.o.</b> Pardubice, Na Vrtálně 84 IČO 492 86 960 tel. 466 053 111	
PROJEKTANT	VYPRACOVAL	VYPRACOVAL	KONTROLOVAL	ČÍSLO ZAKÁZKY	2016 / 022 / 400
ING. T.MĚKOTA	ING. T.MĚKOTA		ING. T.MĚKOTA	POČET FORMÁTŮ	2 A 4
				DATUM	03.2017
OBJEDNATEL	Statutární město Pardubice, Pernštýnské nám. 1, 530 21 Pardubice			MĚŘITKO	1 : 50
<b>PARDUBICE</b> <b>REKONSTRUKCE KUCHYNĚ pro SSmP</b> <b>SO 01 - Kuchyně a související prostory</b>				JMÉNO SOUBORU PDSK-2_SO01-43-(PP-PVTV).dwg	
4.300 - VZDUCHOTECHNIKA				STUPEŇ PROJ.	<b>DPS</b>
<b>POPTÁVKOVÝ VÝKRES TEXTILNÍCH VYÚSTÍ</b>				ČÍS.KOPIE	ČÁST
				ČÍS.PŘÍL.	<b>D1.01 4.306</b>