LEGENDA :

Stávající inženýrské sítě

- Elektro
- Telefon - zemní kabel
- Plyn STL
- Vodovod
- Vodovod přípojka
- Kanalizace

Nové inženýrské sítě

- Elektro - zemní kabel VN
- Elektro - zemní kabel NN
- Telefon - zemní kabel
- Voda - přípojka
- Voda - areálový rozvod
- Vodoměrná šachta vč. měření
- Plyn - HLP, tlak vč. měření
- Plyn - STL - přípojka
- Plyn - NTL - areálový venkovní rozvod v zemi
- Ověřování parkovišť
- Dešťová kanalizace
- Dešťová mísa pro přechytávání
- Dešťová kanalizace – nezaústěnná
- Dešťová kanalizace – zaústěnná
- Lávka
- Litinová vpusť
- Revizní šachta - beton, plast
- Splašková kanalizace - gravitační stoky
- Splašková kanalizace
- Splašková kanalizace
- El. kabel k turnajům
- Chránička

- Kota stávajícího terénu
- Kota upraveného terénu
- Hranice parcely
- Číslo parcely
- Hranice řešeného území
- Hranice dočasného záboru v případě, přeložky, stoyr. napojení
- Hranice trvalého záboru silničky
- Nové navržené budova
- Nové navržené trafo
- Nové navržená myčka
- Stávající konstrukce
- Stávající budova
- Bourané konstrukce
- Zachované stromy pro nás, vsoučty ø 3 x ø 2.0 m

- Betonová zámková dlažba - parkovací stání
- Betonová dlažba - pěší plocha parkovišť, myčky, DIS, komunikací
- Betonová dlažba - chodník
- Nezpevněné plochy - zeleň
- Betonové zatravňovací tvárnice
- Betonové pojezdové tvárnice - parkovací stání
- Zámkové dlaždice - monolit bet. deska - zeleň
- vyjádření plocha dopravního napojení
- Oprava stávající komunikace -asfalt
- Místa pro kontejnery komunálního odpadu
- Požární nebezpečný prostor
- Stávající výrostlá zeleň
- Nové navržené pylon OC
- Nové navržené osvětlení nájezce popř. lávka na parkovišti
- Betonová stěna - vyrovnávající
- Vápenný stružlík max. v. 5.0 m
- Výcnit na staveništi
- Základní geodetický bod výchozí bod

Stavební objekty:

SO 01.1 Příprava území - myčka
SO 01.2 Příprava území - obchodní centrum
SO 02 Budova obchodního centra
SO 03 Myčka
SO 04 Dopravní napojení silice Holešovská vč. úpravy silnice 438
SO 05 Prodloužení stoky splaškové kanalizace
SO 06 Parkoviště
SO 07 Dopravní napojení zásobovací komunikace
SO 08 Úprava - rekuperace vody myčky
SO 09.1 Areálový rozvod kanalizace - myčka
SO 09.2 Areálový rozvod kanalizace - obchodní centrum
SO 10.1 Dešťová kanalizace - myčka
SO 10.2 Zaústěvaná dešťová kanalizace - obchodní centrum
SO 11 Nezaústěvaná dešťová kanalizace
SO 12 ORL
SO 13 Retenční a vsakovací nádrž
SO 14 Prodloužení vodovodního řadu
SO 15.1 Přípojek vody - myčka
SO 15.2 Přípojek vody - obchodní centrum
SO 16 Požární nádrž
SO 17 STL plyn
SO 18 Kabel VN
SO 19 Trafostanice
SO 20.1 Kabel NN - myčka
SO 20.2 Kabel NN - obchodní centrum
SO 21 Ověřování přechodu
SO 22 Ověřování parkovišť
SO 23 Ověřování myčky
SO 24 Ověřování zásobovací komunikace
SO 25.1 Vyrovnávací stěna - myčka
SO 25.2 Vyrovnávací stěny - obchodní centrum
SO 26.1 Konečné terénní úpravy, zeleň - myčka
SO 26.2 Konečné terénní úpravy, zeleň - obchodní centrum
SO 27.1 Reklamní prvky, mobiliář - myčka
SO 27.2 Reklamní prvky, mobiliář - obchodní centrum
SO 28 Telekomunikační přípojka
SO 29 Ochrana stávajících inženýrských sítí
SO 30 Úprava stávajícího oplocení
SO 31 Lapač tuků
SO 32.1 Přípojka STL plynu - myčka
SO 32.2 Přípojka STL plynu obchodní centrum
SO 33 Splašková kanalizace
SO 34 Rekonstrukce stávající splaškové kanalizace
SO 35 Propustek

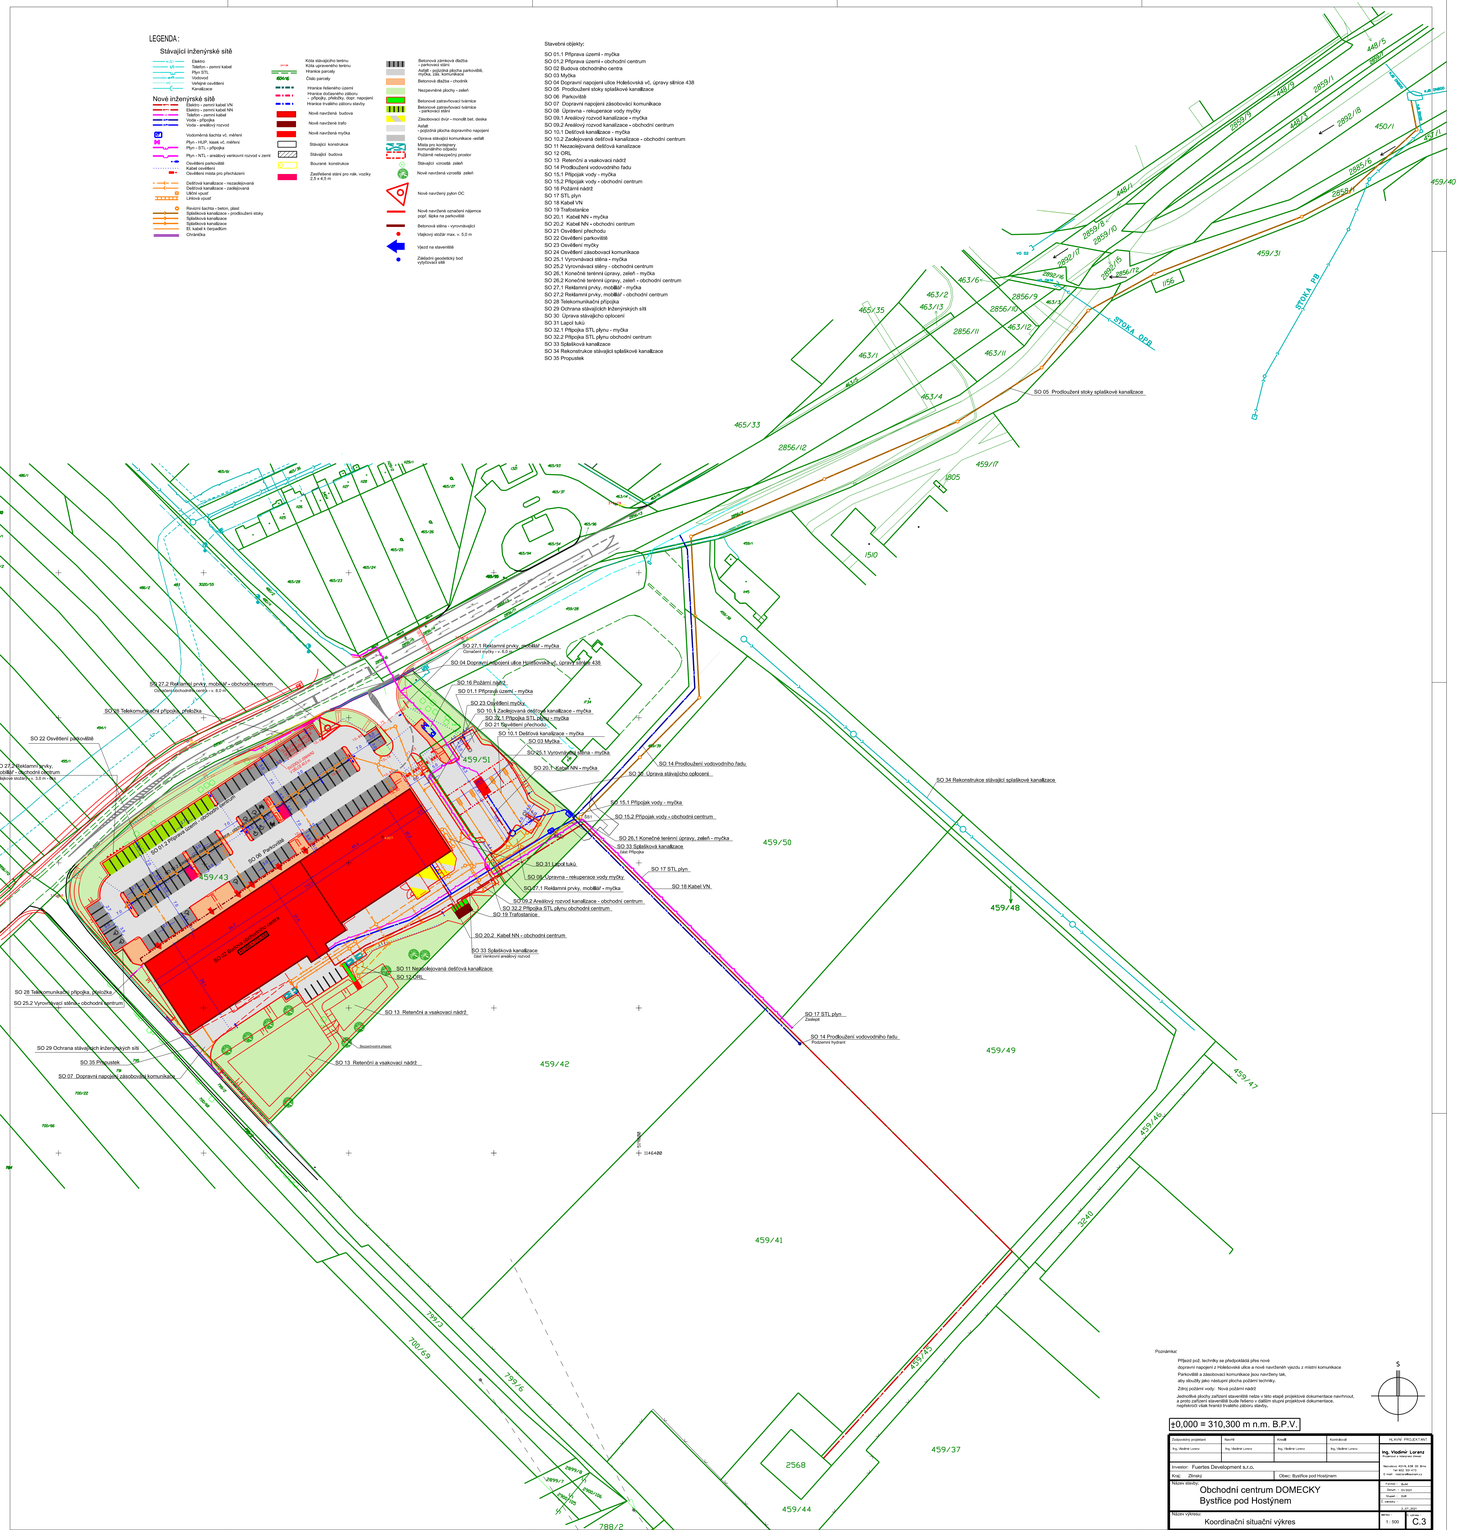

Poznámka:

Příjezd poč. techniky se předpokládá přes nové
dopravní napojení z Holešovské silice a nové navržené výjezdu z místní komunikace
Parkoviště a zásobovací komunikace jsou navrženy tak,
aby sloužily jako nastupní plocha požární techniky.

Zdroj požární vody: Nová požární nádrž

Jednotlivé prvky zařízení staveniště nebo v této stupni projektové dokumentace navrhovat, a proto zařízení staveniště bude řešeno v dalším stupni projektové dokumentace. napětí/výši vlak hranici trvalého záboru silničky.

±0,000 = 310,300 m n.m. B.P.V.

Zodpovědný projektant	Navrhl	Kreslil	Koordinoval	SLAVNÉ PROJEKTANT
Ing. Vladimír Lorenc	Ing. Vladimír Lorenc	Ing. Vladimír Lorenc	Ing. Vladimír Lorenc	Ing. Vladimír Lorenc Nádražní 1, 768 24 Hulín Tel: 602 392 307 IČ E-mail: info@vlorenc.cz

Investor: Fuertes Development s.r.o.

Kraj: Zlínský | Obec: Bystřice pod Hostýnem

Název stavby:
Obchodní centrum DOMECKY
Bystřice pod Hostýnem

Název výkresu:
Koordinační situační výkres

Formát	Archiv
Datum	10/2021
Popis	SUP
Zakázka	

Měřítko	Číslo výkresu
1 : 500	C.3